


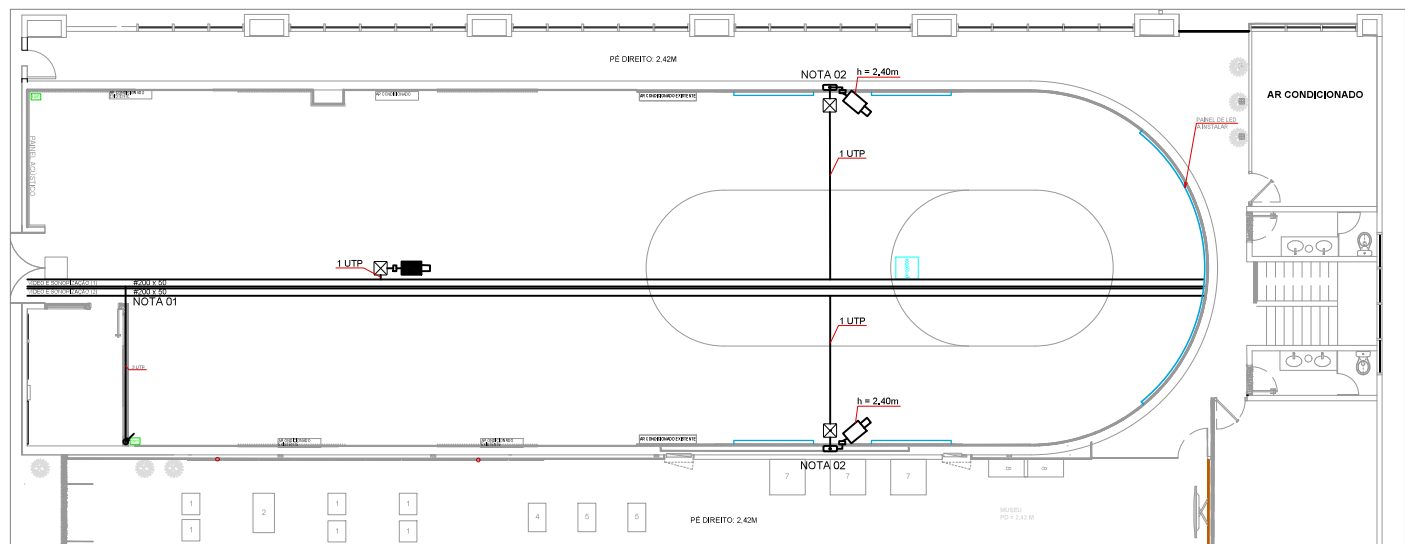

INSTALAÇÕES ELÉTRICAS – PAVIMENTO SUPERIOR  
ESC 1/75

## Legenda

|  |   |
|--|---|
|  | ELETROCALHA METÁLICA LISA TIPO C O TAMPAL, SUSPENSÃO POR TIRANTE 1/4" APOIADOS EM PERFILADO 38x38MM, A INSTALAR |
|  | CAIXA 4X4" DE EMBUTIR. DE PAREDE, A INSTALAR                                                                    |
|  | CAIXA 4X4" DE SOBREPOR. NO FORRO, A INSTALAR                                                                    |
|  | CÂMERA, APARENTE NO FORRO, A INSTALAR                                                                           |
|  | CÂMERA, APARENTE NA PAREDE, A INSTALAR - h = 2,40m                                                              |
|  | ELETRODUTO DE PVC RÍGIDO NO ENTREFORRO                                                                          |

### NOTAS GÊNERICAS:

NOTA A - ELETRODUTOS NÃO INDICADOS SÃO DE SEÇÃO 3/4" DA SEGUINTE FORMA:  
A1- QUANDO EMBUTIDA NA PAREDE, SERÁ DO TIPO FLEXÍVEL (CORRUGADO AMARELO) PREFERENCIALMENTE DE MARCAS TIGRE OU AMANCO  
A1- QUANDO EMBUTIDA NO PISO, SERÁ DO TIPO FLEXÍVEL REFORÇADO (CORRUGADO LARANJA), PREFERENCIALMENTE DE MARCAS TIGRE OU AMANCO, (NÃO APLICÁVEL NESTE PROJETO).  
A2- QUANDO NO ENTREFORRO SERÃO DE PVC RÍGIDO, PRESAS NA LAJES ATRÁVES DE ABRAÇADEIRAS TIPO "T" CURIHA A CADA 90 (NOVENTA) CENTÍMETROS.

NOTA B - CABOS NÃO INDICADOS SÃO DE SEÇÃO #2,5mm<sup>2</sup> TIPO FLEX ISOLAÇÃO 750V NAS CORES:

CÍRCULOS COMUNS

- FASES: VERMELHA
- NEUTRO: AZUL-CLARA
- TERRA: VERDE-CLARO

CÍRCULOS ESTABILIZADOS

- FASES: PRETA
- NEUTRO: AZUL-ESCURO
- TERRA: VERDE-AMARELO

### NOTAS ESPECÍFICAS:

NOTA 01 - DEVERÁ SER INSTALADO ELETROCALHA 200X65MM NO ENTREFORRO, PARA FUTURA UTILIZAÇÃO DO NOVO SISTEMA DE SONORIZAÇÃO. A TELÓEIO NA PAREDE, E PROTECTOR TELÓEIO.  
NOTA 02 - CONSIDERANDO-SE QUE SERÁ UTILIZADO LAMINADOS NAS PAREDES INTERIAS DO PLENÁRIO, E QUE AS IMPERFEIÇÕES NAS PAREDES PODER RESULTAR EM ONDULAÇÕES, A TUBULAÇÃO DE DESGOTA NAS PAREDES, DEVERÃO SER REALIZADAS PELO LADO EXTERNO DO PLENÁRIO, REALIZANDO-SE O CORTE E RECOMPOSIÇÃO PELAS PAREDES DOS CORREDORES.

### OBSERVAÇÕES:

BS1 - O SISTEMA DE SONORIZAÇÃO NÃO PODERÁ COMPARTILHAR CONDUITES, NEM CAIXAS DE PASSAGEM COM CABOS DE DE OUTROS SISTEMAS, COMO ENERGIA, ILUMINAÇÃO, AR-CONDICIONADO, PREVENÇÃO DE INCÊNDIO, ETC. SÓ SERÁ PERMITIDO COMPARTILHAMENTO DAS CAIXAS DE PASSAGEM COM O SISTEMA DE CABEAMENTO ESTRUTURADO.

| REVISÃO | DESCRIÇÃO | DATA | DESENHO |
|---------|-----------|------|---------|
|         |           |      |         |
|         |           |      |         |
|         |           |      |         |

|   |                                   |   |                                           |
|---|-----------------------------------|---|-------------------------------------------|
|   |                                   | <b>TRIBUNAL DE JUSTIÇA<br/>PODER JUDICIÁRIO - MS</b><br>SECRETARIA DE OBRAS - DEPARTAMENTO DE OBRAS E SERVIÇOS |                                           |
| ASSUNTO:<br>REFORMA DO PLENÁRIO PLENO<br>LOCAL DA OBRA:<br>Av. Mato Grosso, Bloco 13 - Parque dos Poderes<br>Campo Grande/MS<br>PROPRIETÁRIO:<br>ESTADO DE MATO GROSSO DO SUL |                                   | CONTEÚDO:<br>ALOCÇÃO DE CÂMERAS DE VIDEOCONFERÊNCIA E INFRAESTRUTURA - TRIB. PLENO                             |                                           |
| AUTOR:<br>HELANE BATISTA DA COSTA - CREA DF16279<br>RESP. TECH. PELA OBRA:   |                                   | ÁREAS: 318,00 m <sup>2</sup>                                                                                   |                                           |
| NOME / CREA / CAU / CAU   |                                   |   |                                           |
| DESENHO:<br>HELANE<br>ESCALA:<br>INDICADA   | DATA:<br>MARÇO/2025<br>DOCUMENTO: | ART PROJETO:<br>ART XXXXX                                                                                      | PROJETO:<br>FRANCHA:<br><b>CAB. 01/01</b> |