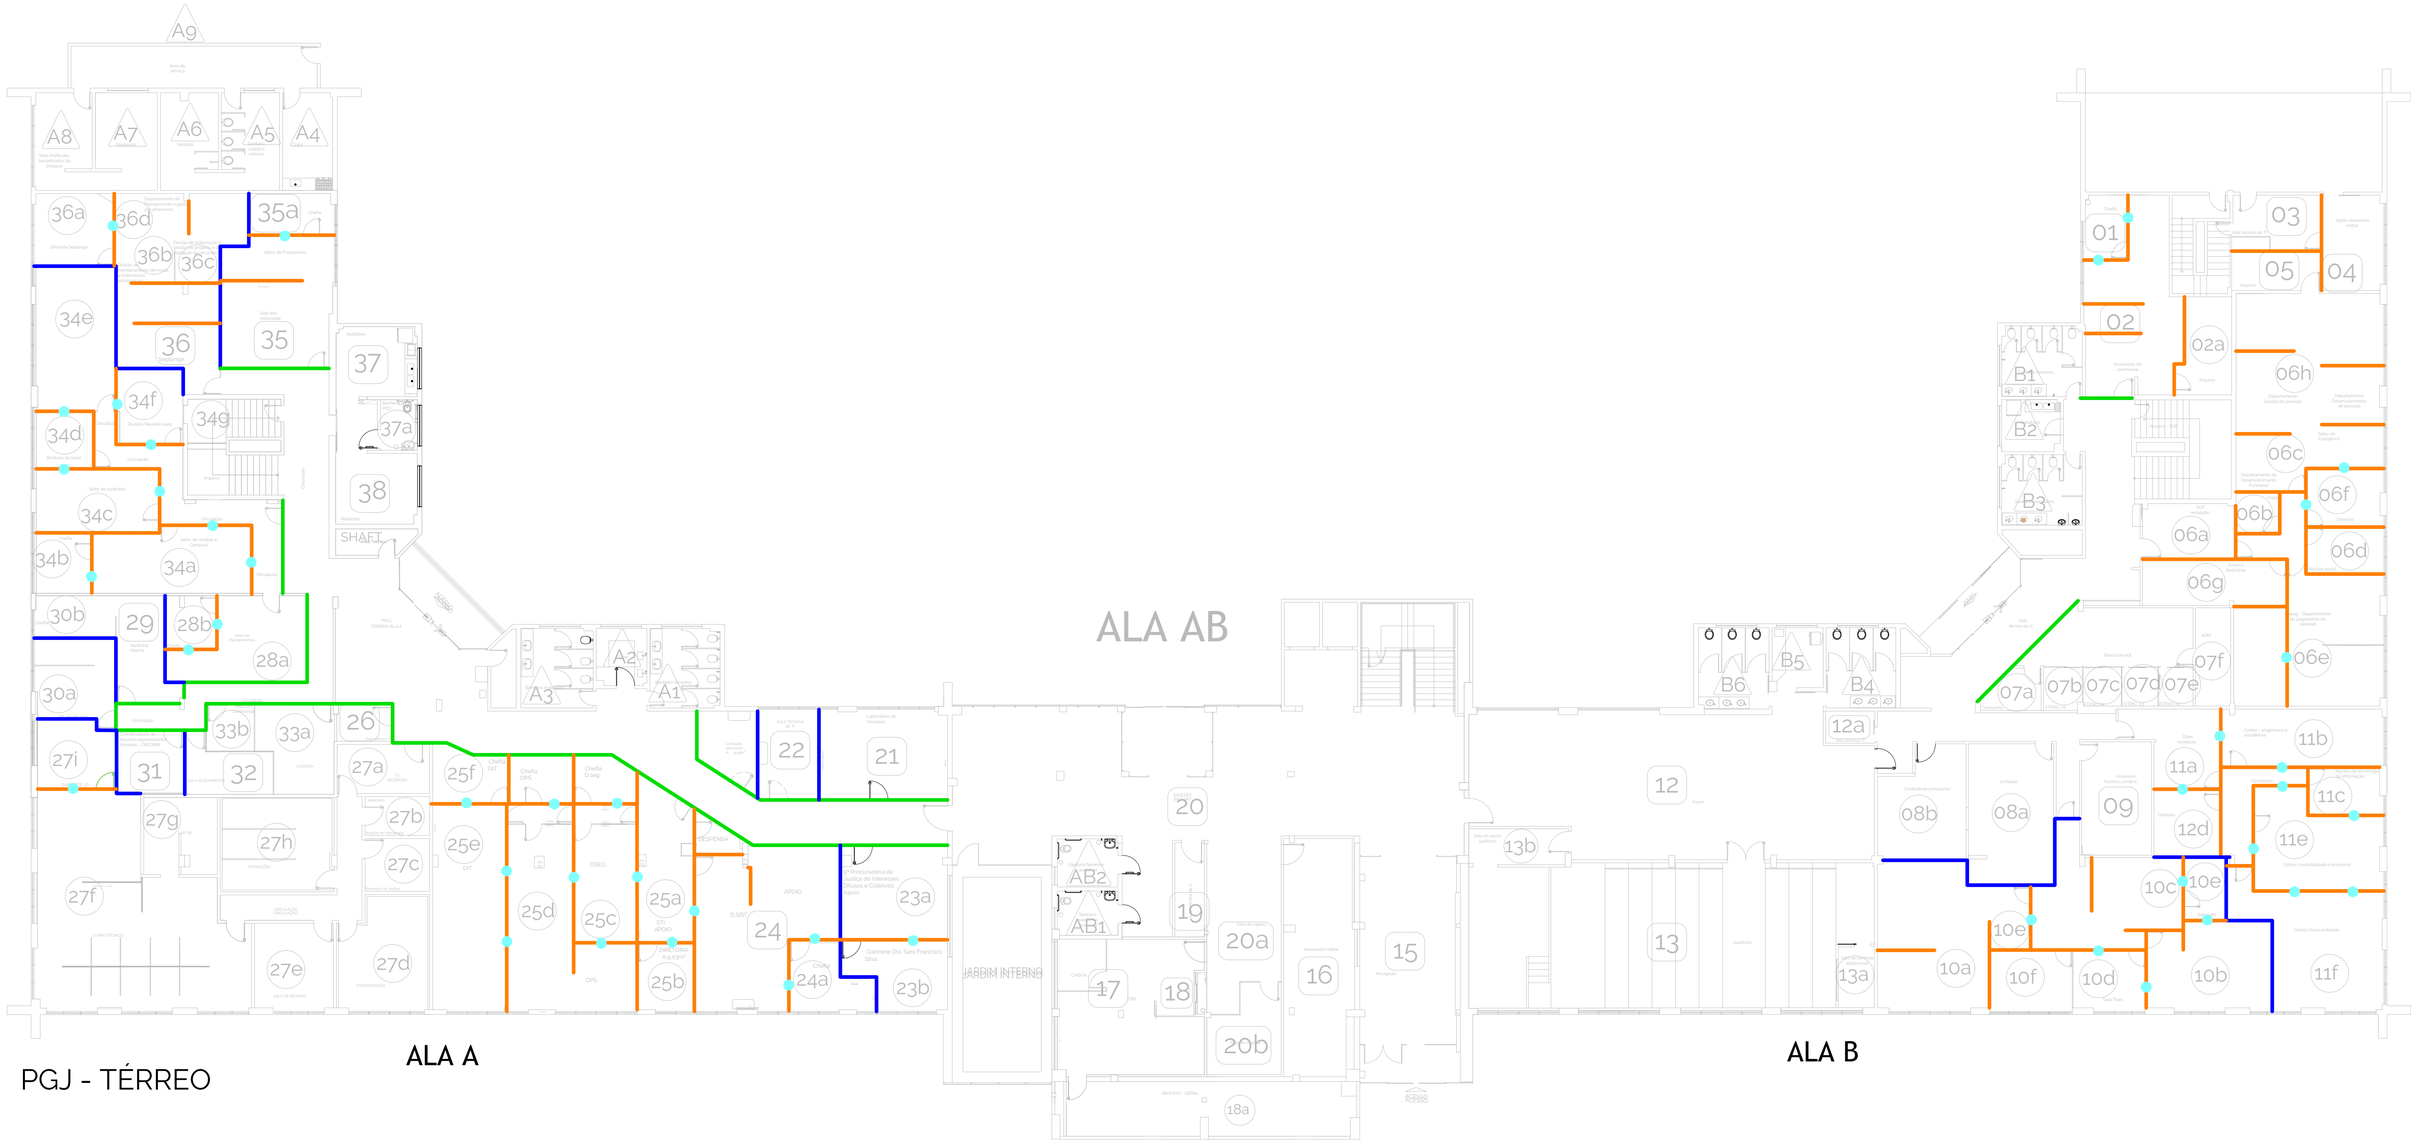

PGJ - TÉRREO

SERVIÇOS	LEGENDA	ALA A	ALA B	ALA C	ALA D	TOTAL GERAL
PAREDE DRY WALL EM GESSO ACARTONADO, 2 FACES, PERFIL DE 70MM		METRO LINEAR: 86.0	METRO LINEAR: 9.52	METRO LINEAR: 40.8	METRO LINEAR: 160.04	METRO LINEAR: 296.36 METRO QUADRADO (M^2): 829,80 m^2
PAREDE DRY WALL EM GESSO ACARTONADO, 1 FACE, PERFIL DE 45MM		METRO LINEAR: 66.33	METRO LINEAR: 27,61	METRO LINEAR: 81.39	METRO LINEAR: 71.69	METRO LINEAR: 246,72 METRO QUADRADO (M^2): 690.82
DIVISÓRIA NAVAL, 35MM, COR CINZA.		METRO LINEAR: 144.21	METRO LINEAR: 153.17	METRO LINEAR: 48,38	METRO LINEAR: 185,87	METRO LINEAR: 531,63 METRO QUADRADO (M^2): 1.488,56
ESQUADRIA EM VIDRO FIXO, 3MM, PARA DIVISÓRIA NAVAL, 1,20m x 1,00m		QUANTIDADE 26 unidades:	QUANTIDADE: 18 unidades	QUANTIDADE: 8 unidades	QUANTIDADE: 18 unidades	QUANTIDADE: 70 unidades METRO QUADRADO (M^2): 84 m^2
PORTA DE ABRIR PARA DIVISÓRIA NAVAL 35MM, 82CM LARGURA		QUANTIDADE: 23 unidades	QUANTIDADE: 21 unidades	QUANTIDADE: 11 unidades	QUANTIDADE: 21 unidades	QUANTIDADE: 76 unidades

MPMS | Ministério Público
MATO GROSSO DO SUL

DEPARTAMENTO DE ENGENHARIA

Rua Presidente Manoel de Campos Salles, 2014
Jardim Veraneio - Campo Grande/ MS
Telefone: (67) 3318-2121 E-mail: deng@mpms.mp.br

CONTEUDO:
PLANTA TERREA COM INDICAÇÃO DOS SERVIÇOS A SEREM REALIZADOS NA PGJ.

AREA:
ver em cada setor da planta

DATA:
Julho/ 2026

ESCALA:

DESENHO
Emanuelly Martins
CAU - A711659

PROPRIETÁRIO: MINISTÉRIO PÚBLICO DO ESTADO DE MATO GROSSO DO SUL
CNPJ: 03983541000175

LOCAL:
Procuradoria - Geral de Justiça
Rua Presidente Manuel Ferraz de Campos Salles, 214 - Jardim Veraneio Campo Grande - MS

DESENHO:

PRANCHA: 3 | 4

DETALHAMENTO DAS PORTAS P1, P2 E P3

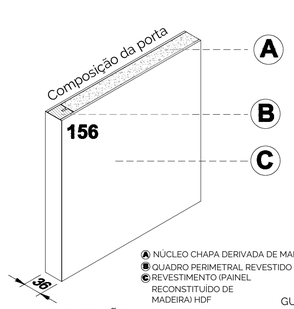

2 COMPOSIÇÃO DA PORTA
Sem escala

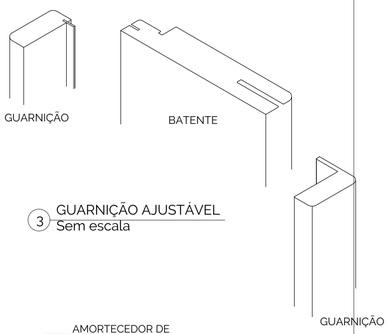

3 GUARNIÇÃO AJUSTÁVEL
Sem escala

4 GUARNIÇÃO AJUSTÁVEL EM PLANTA
Sem escala

5 PLANTA DAS PORTAS P1, P2 E P3
Sem escala

REFORÇO PARA PAREDE DE GESSO

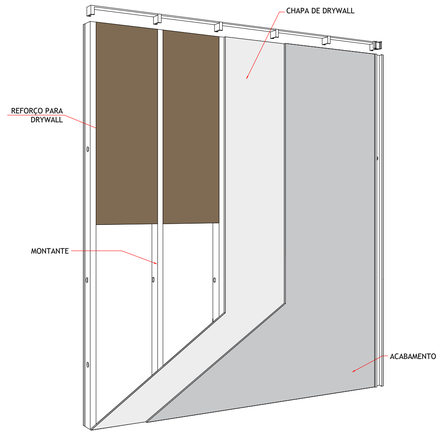

6 SIMULAÇÃO DO REFORÇO PARA PAREDE DE GESSO
Escala 1/25

BANCADA DE GRANITO PRETO SÃO GABRIEL POLIDO, RODABANCA DE 5CM E ACABAMENTO NA QUINA EM BOLEADO DUPLO, SUPORTE COM GRAPAS METÁLICAS, DE 50CM X 5CM X 3CM, 4 UNIDADES POR BANCADA.

ABERTURA PARA COOKTOP.

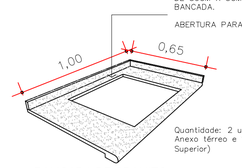

Quantidade: 2 unidades (1 para copa do Anexo térreo e 1 para copa do anexo Superior)

7 BANCADA DE GRANITO
Sem escala

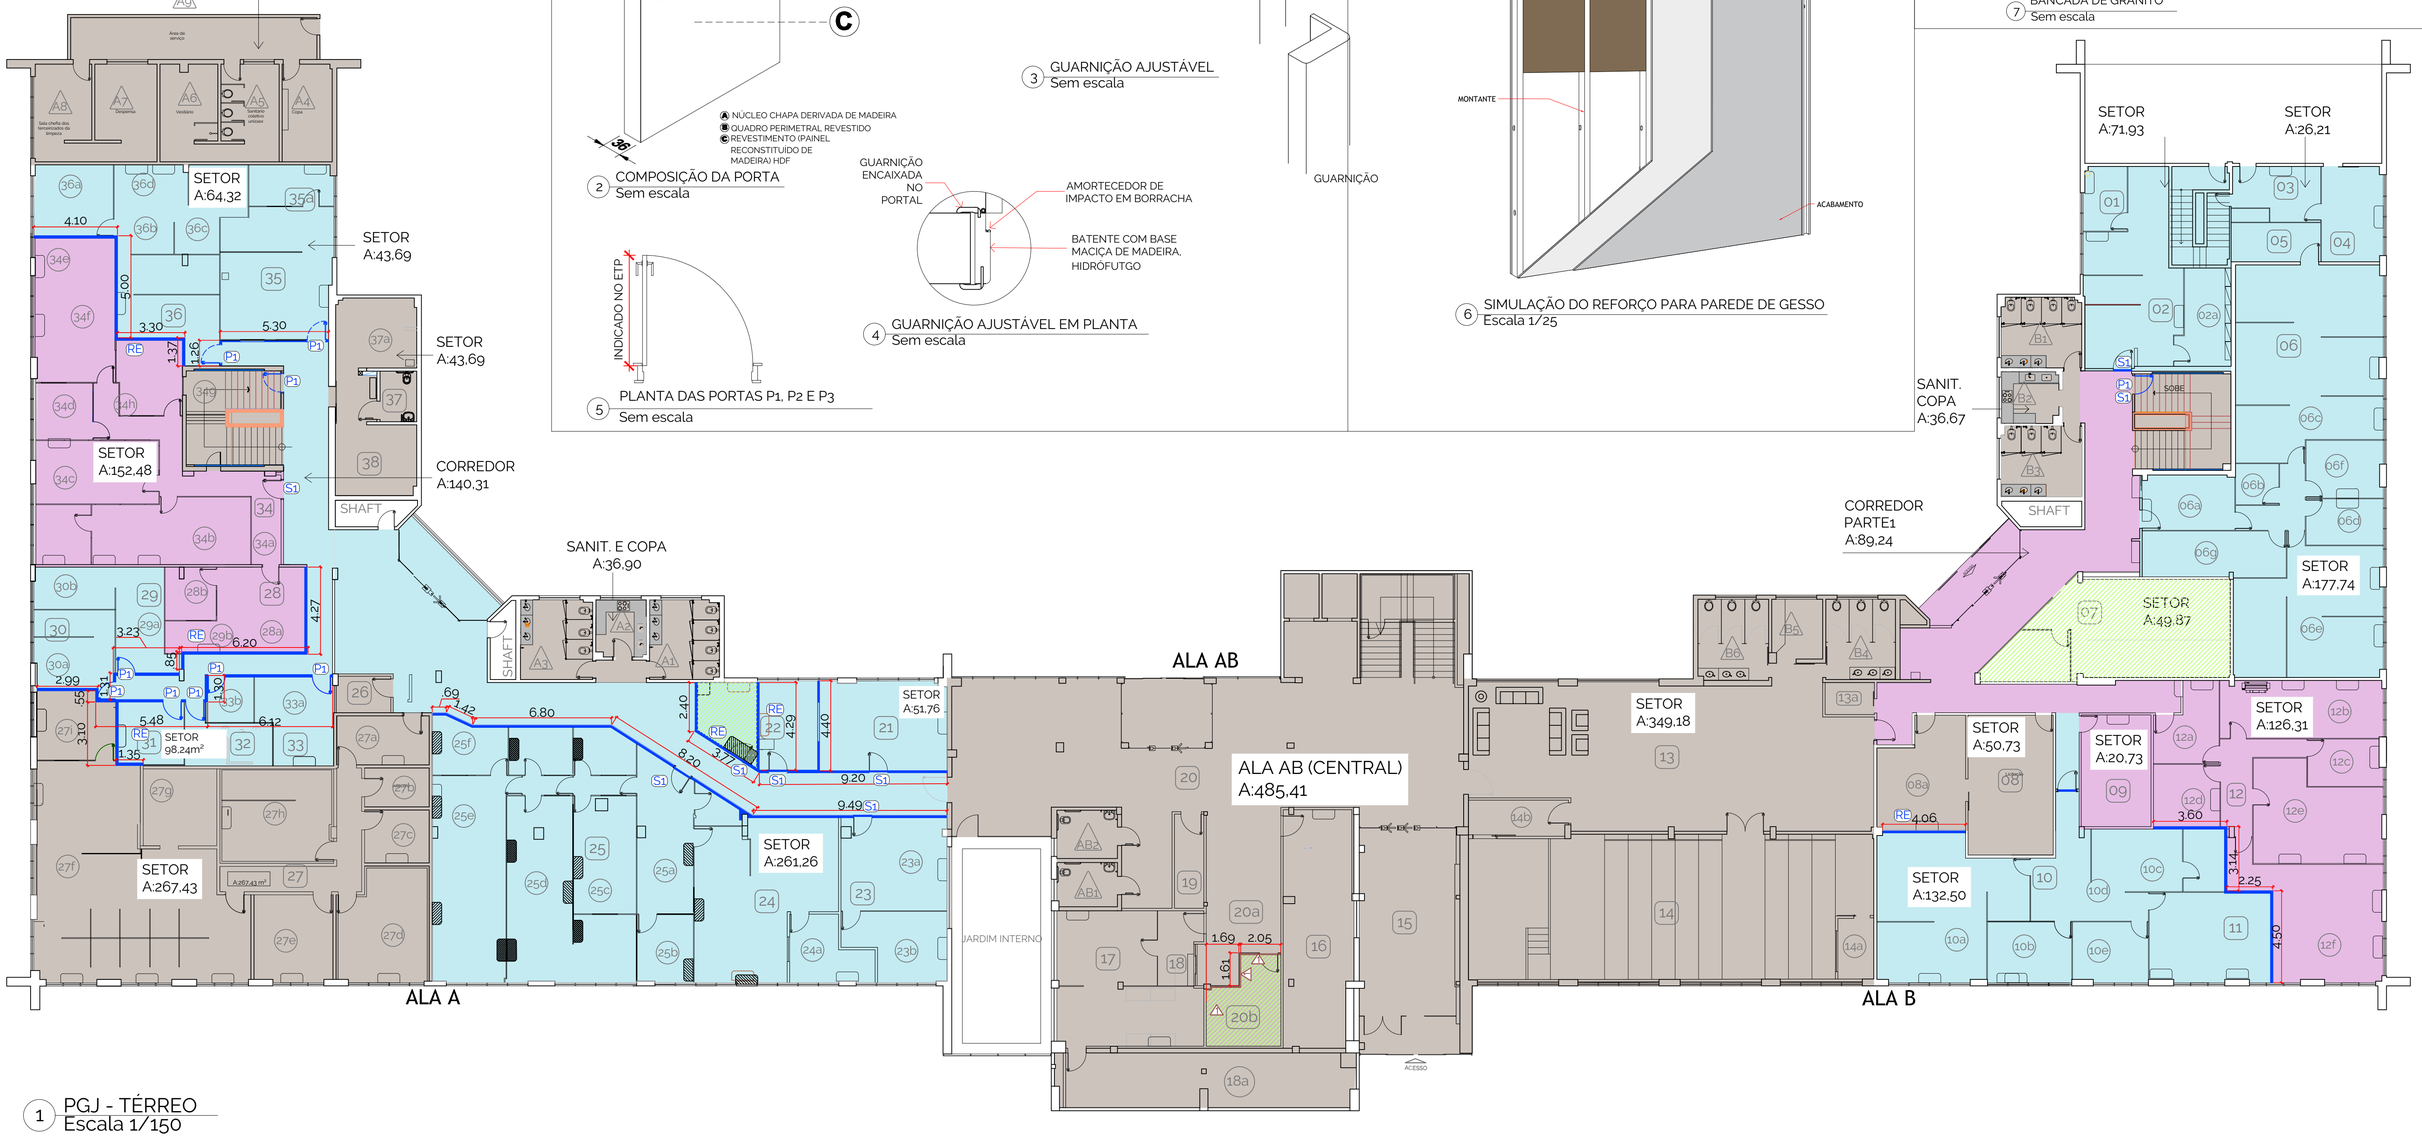

1 PGJ - TÉRREO
Escala 1/150

LEGENDA DAS ETAPAS

SERVIÇOS	LEGENDA
FORRO REMOVÍVEL A INSTALAR	
PISO E RODAPÉ A INSTALAR	

SERVIÇOS	LEGENDA
- PAREDE DE DRYWALL COM TRATAMENTO ACÚSTICO A INSTALAR.	x.xx
- PORTAS NOVAS P1 FREIJÓ P2 CINZA NÍQUEL P3 CINZA JASPE	
- LAMINADO MELAMÍNICO A SER INSTALADO NAS PAREDES	
- SOLEIRAS NOVAS S1 SOLEIRA PRETO S.GABRIEL	
- CARPETE A SER INSTALADO NO PISO	

SERVIÇOS	LEGENDA
- REFORÇO PARA PAREDE DE GESSO A INSTALAR (LOCAIS ONDE IRÁ AR-CONDICIONADO)	RE
FORRO REMOVÍVEL A INSTALAR	
OBSERVAÇÃO: *PISO E RODAPÉ PORCELANATO A MANTER*	

OUTROS	LEGENDA
ÁREA SEM INTERVENÇÃO	

MPMS | Ministério Público MATO GROSSO DO SUL

DEPARTAMENTO DE ENGENHARIA

Rua Presidente Manoel de Campos Salles, 2014
Jardim Veraneio - Campo Grande/ MS
Telefone: (67) 3318-2121 E-mail: deng@mpms.mp.br

CONTEUDO: PLANTA TÉRREA COM INDICAÇÃO DOS SERVIÇOS A SEREM REALIZADOS NA PGJ.

AREA: ver em cada setor da planta

DATA: Julho/ 2026

ESCALA:

DESENHO
Emanuelly Martins
CAU - A711659

PROPRIETÁRIO: MINISTÉRIO PÚBLICO DO ESTADO DE MATO GROSSO DO SUL
CNPJ: 03983541000175

LOCAL: Procuradoria - Geral de Justiça
Rua Presidente Manuel Ferraz de Campos Sallas, 214 - Jardim Veraneio Campo Grande - MS.

DESENHO:

PRANCHA: 1 | 4