


PLANTA DE LAYOUT- TÉRREO
SEM ESCALA

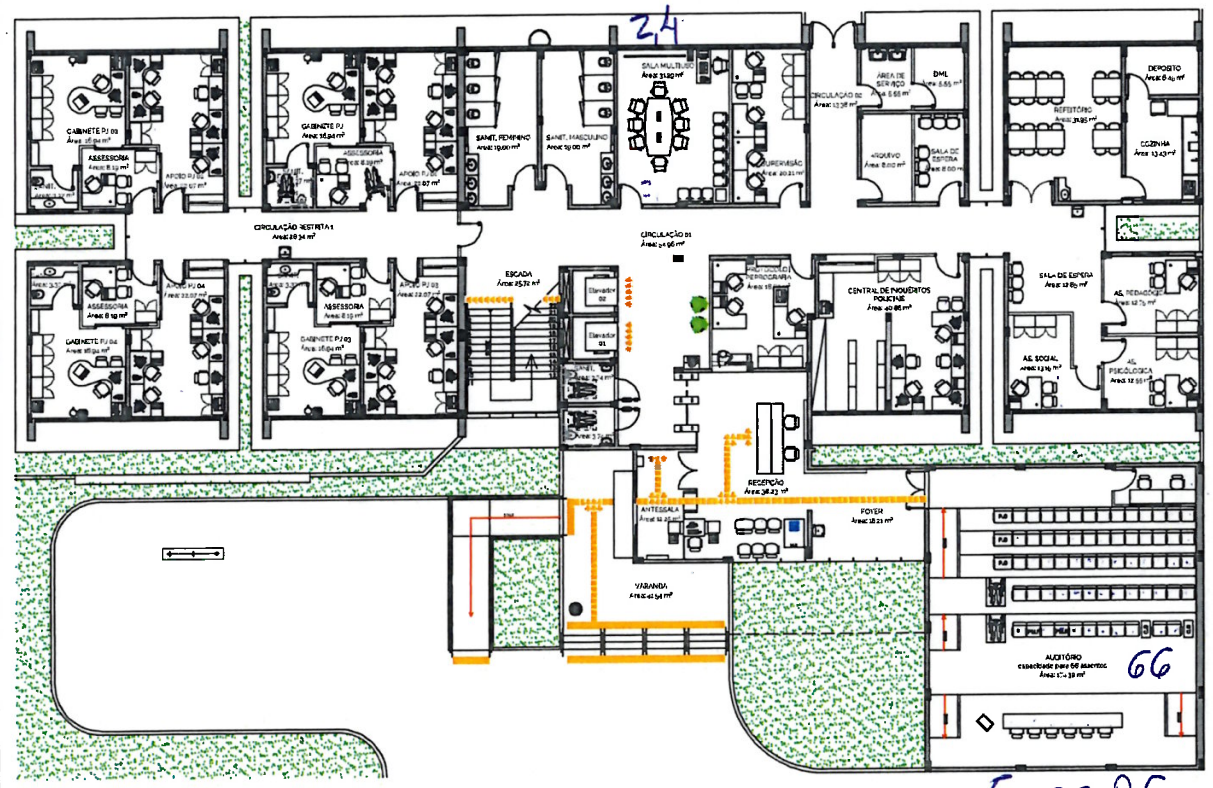


PLANTA DE LAYOUT- SUPERIOR
SEM ESCALA




DET. 08- ESCADA EXTERNA
ESCALA: 1/25

DET. 08- CORTE AA'
ESCALA: 1/25

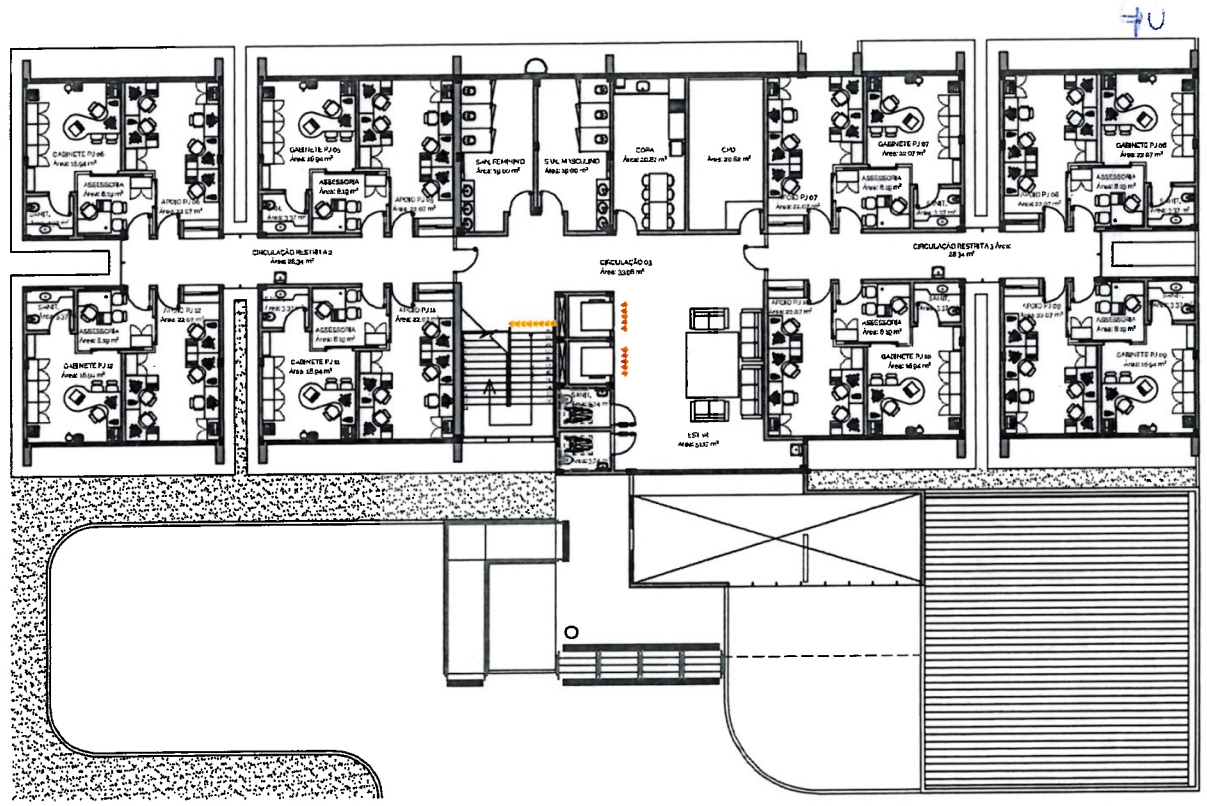


DET. 07- RAMPA EXTERNA
ESCALA: 1/25

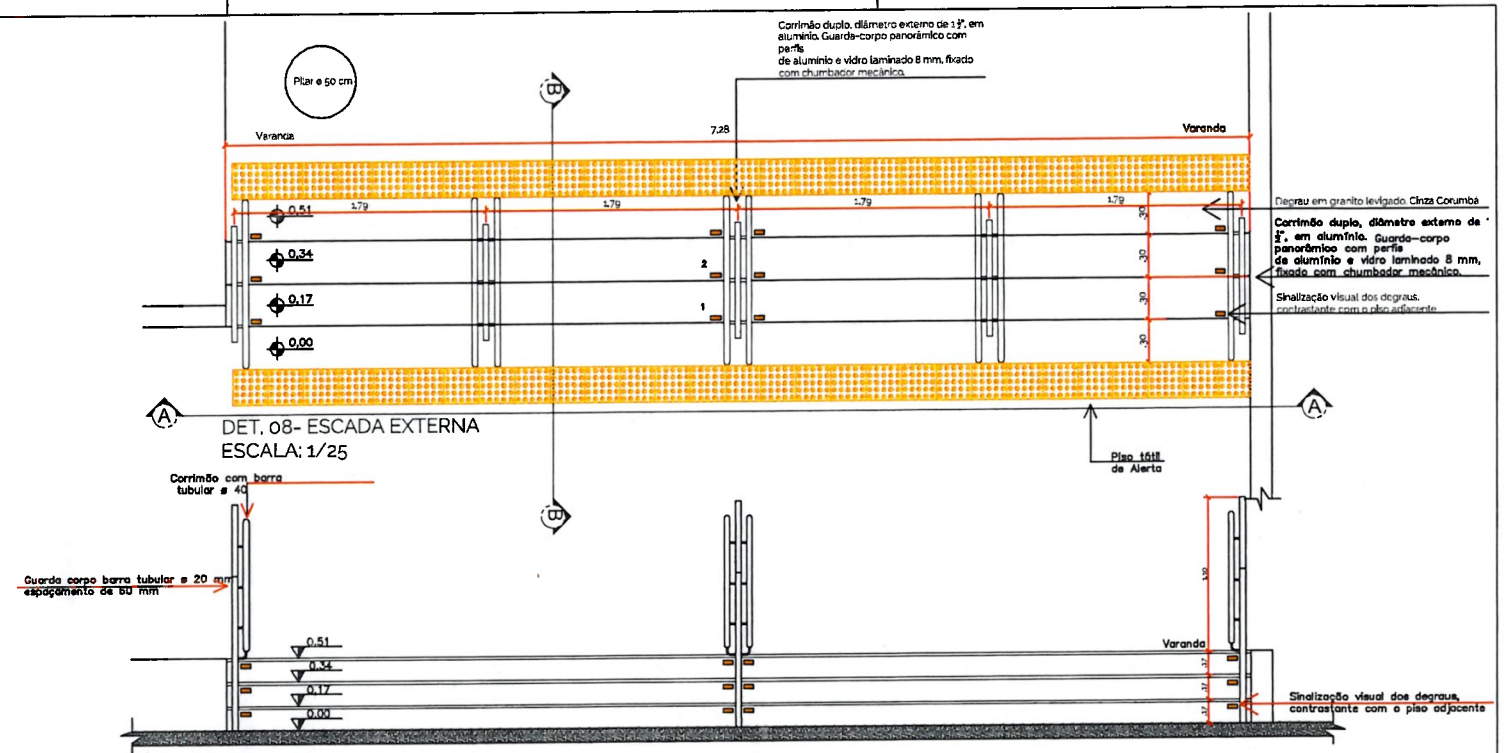


DET. 07- CORTE AA'
ESCALA: 1/25

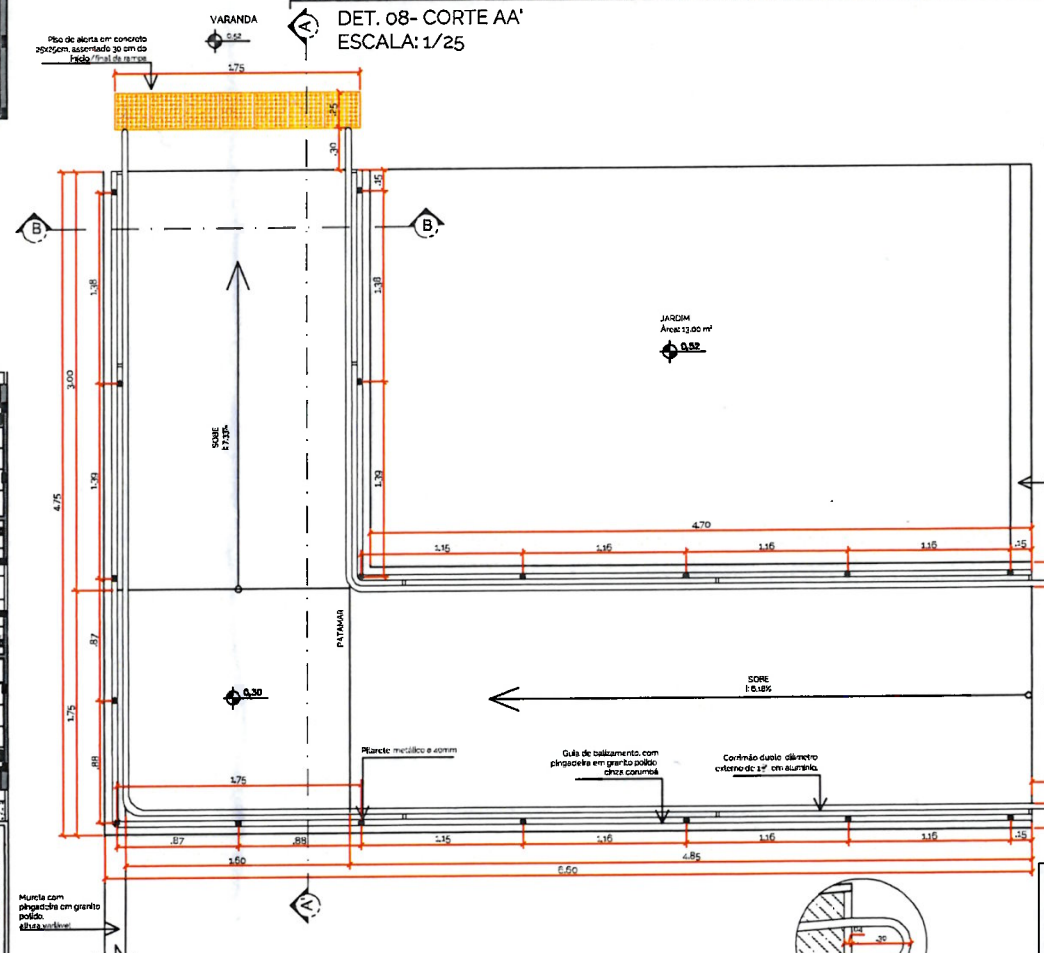


DET. 08- CORTE BB'
ESCALA: 1/25

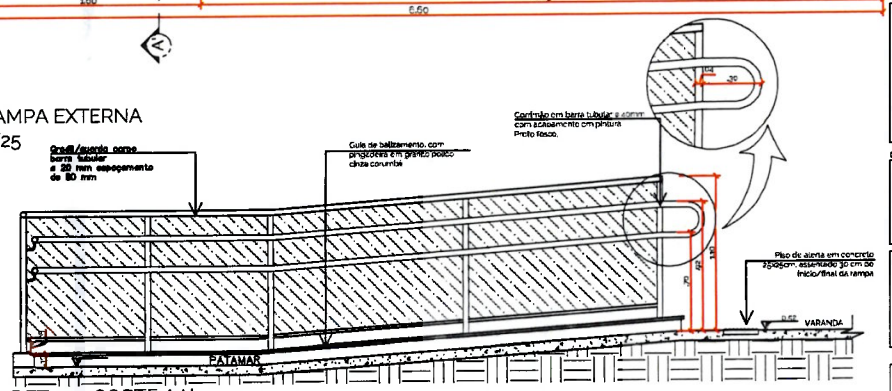


DET. 07- CORTE BB'
ESCALA: 1/25

**MPMS | Ministério Público**
**MATO GROSSO DO SUL**

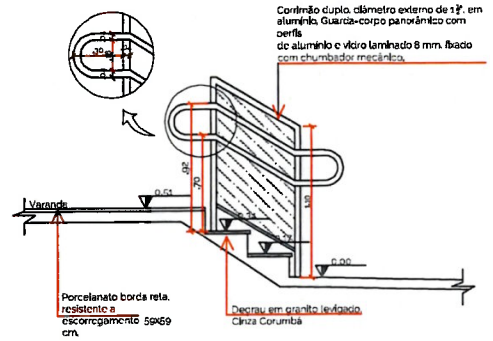**DEPARTAMENTO DE ENGENHARIA**
Rua Presidente Manoel de Campos Salles, 2014
Jardim Veraneio - Campo Grande / MS
Telefone: (67) 3318-2121 E-mail: deng@mpms.mp.br

CONTEÚDO:
-PLANTA DE LAYOUT - TÉRREO;
-PLANTA DE LAYOUT - SUPERIOR;
-DETALHE 07;
-DETALHE 08.

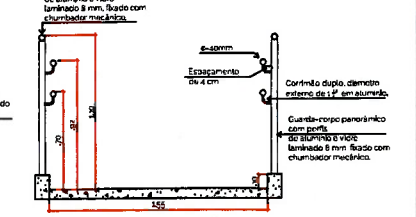ÁREA:
TERRENO: 4.284,5869 m²
TOTAL CONSTRUÍDA: 2.154,43 m²

DATA: AGOSTO / 2019
ESCALA: INDICADA

RESP. TÉCNICO PROJETO ARQUITETÔNICO
Thaís da Silva Rodrigues
CAU- 147323-9

PROPRIETÁRIO: MINISTÉRIO PÚBLICO DO ESTADO DE MATO GROSSO DO SUL
CNPJ: 03983510000175

LOCAL:
EDIFÍCIO-SEDE DAS PROMOTORIAS DE JUSTIÇA DA COMARCA DE CORUMBÁ/ MS.
RUA CAMPO GRANDE, LOTE 50.

DESENHO: THAÍS RODRIGUES

PRANCHA: 18 | 18