




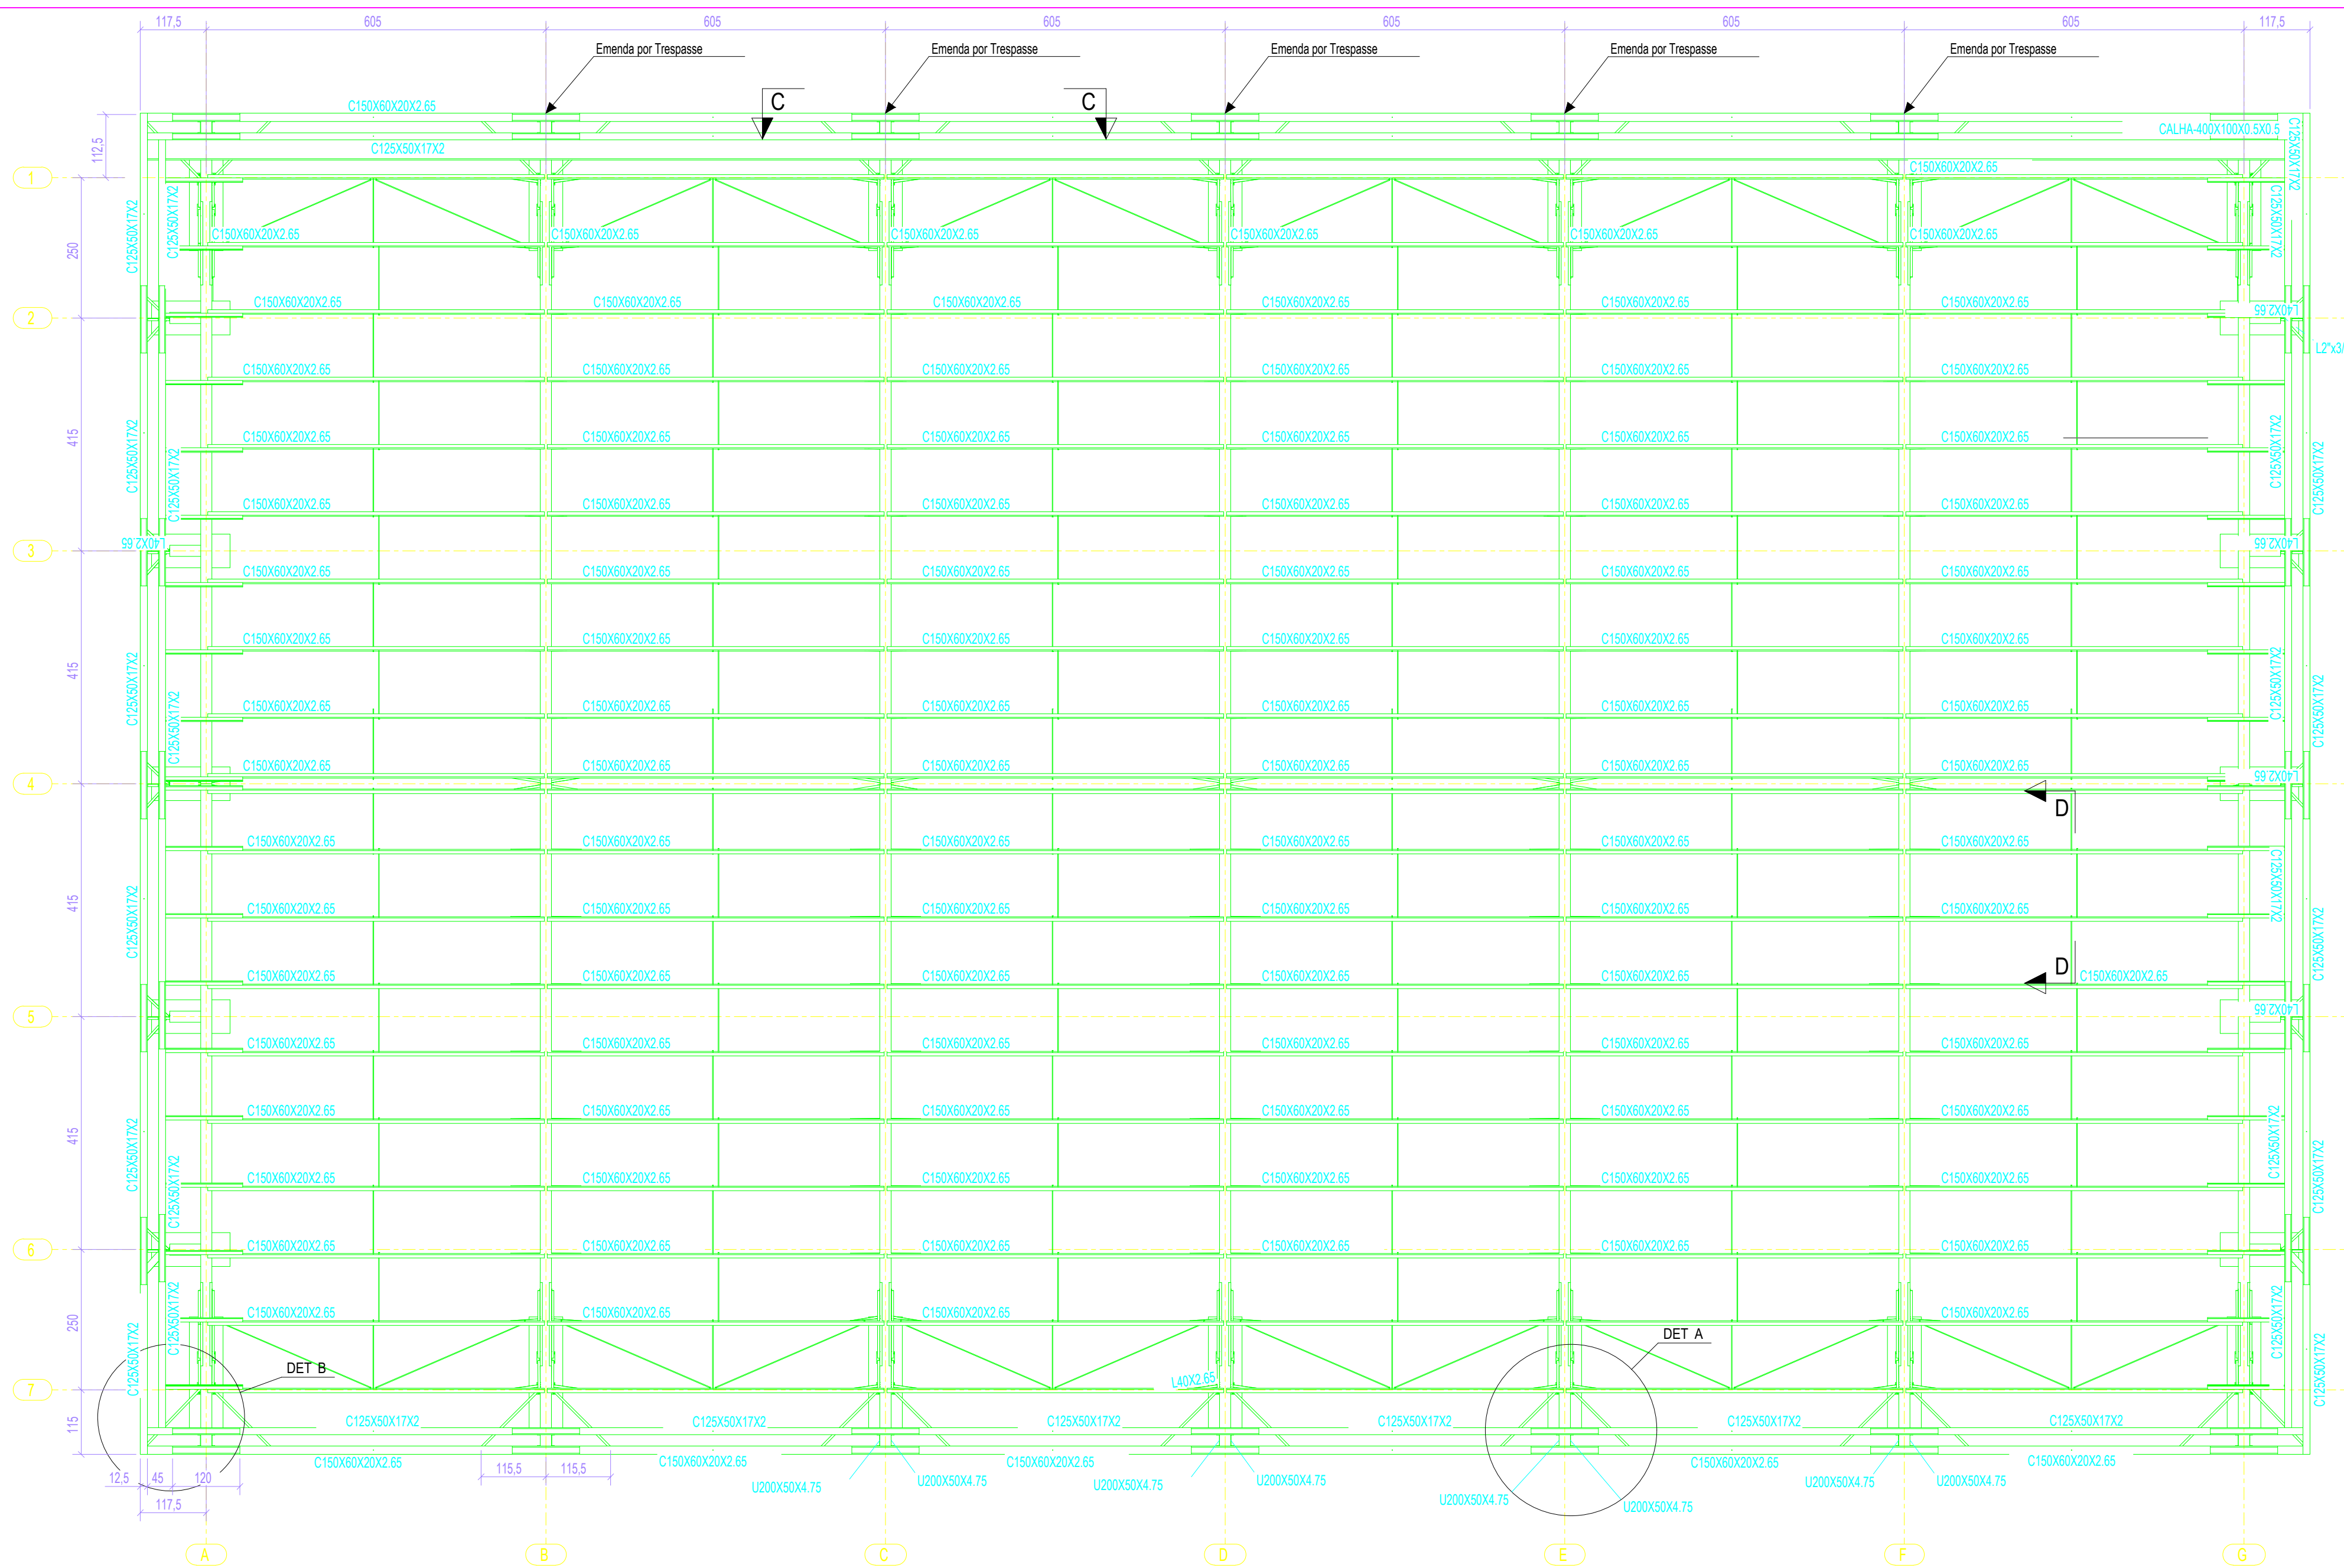


1 PLANTA DA COBERTURA
ESCALA 1/75

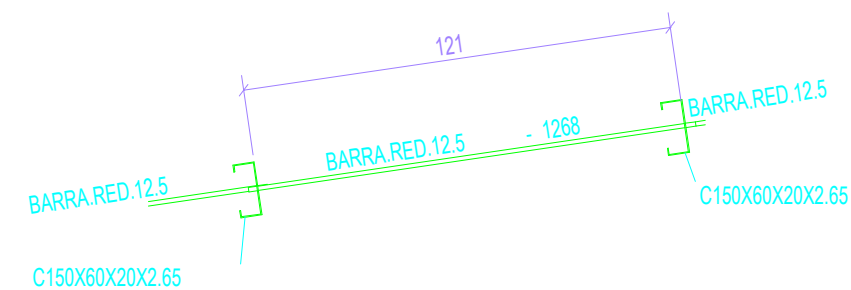


2 CORTE DD
ESCALA 1/20

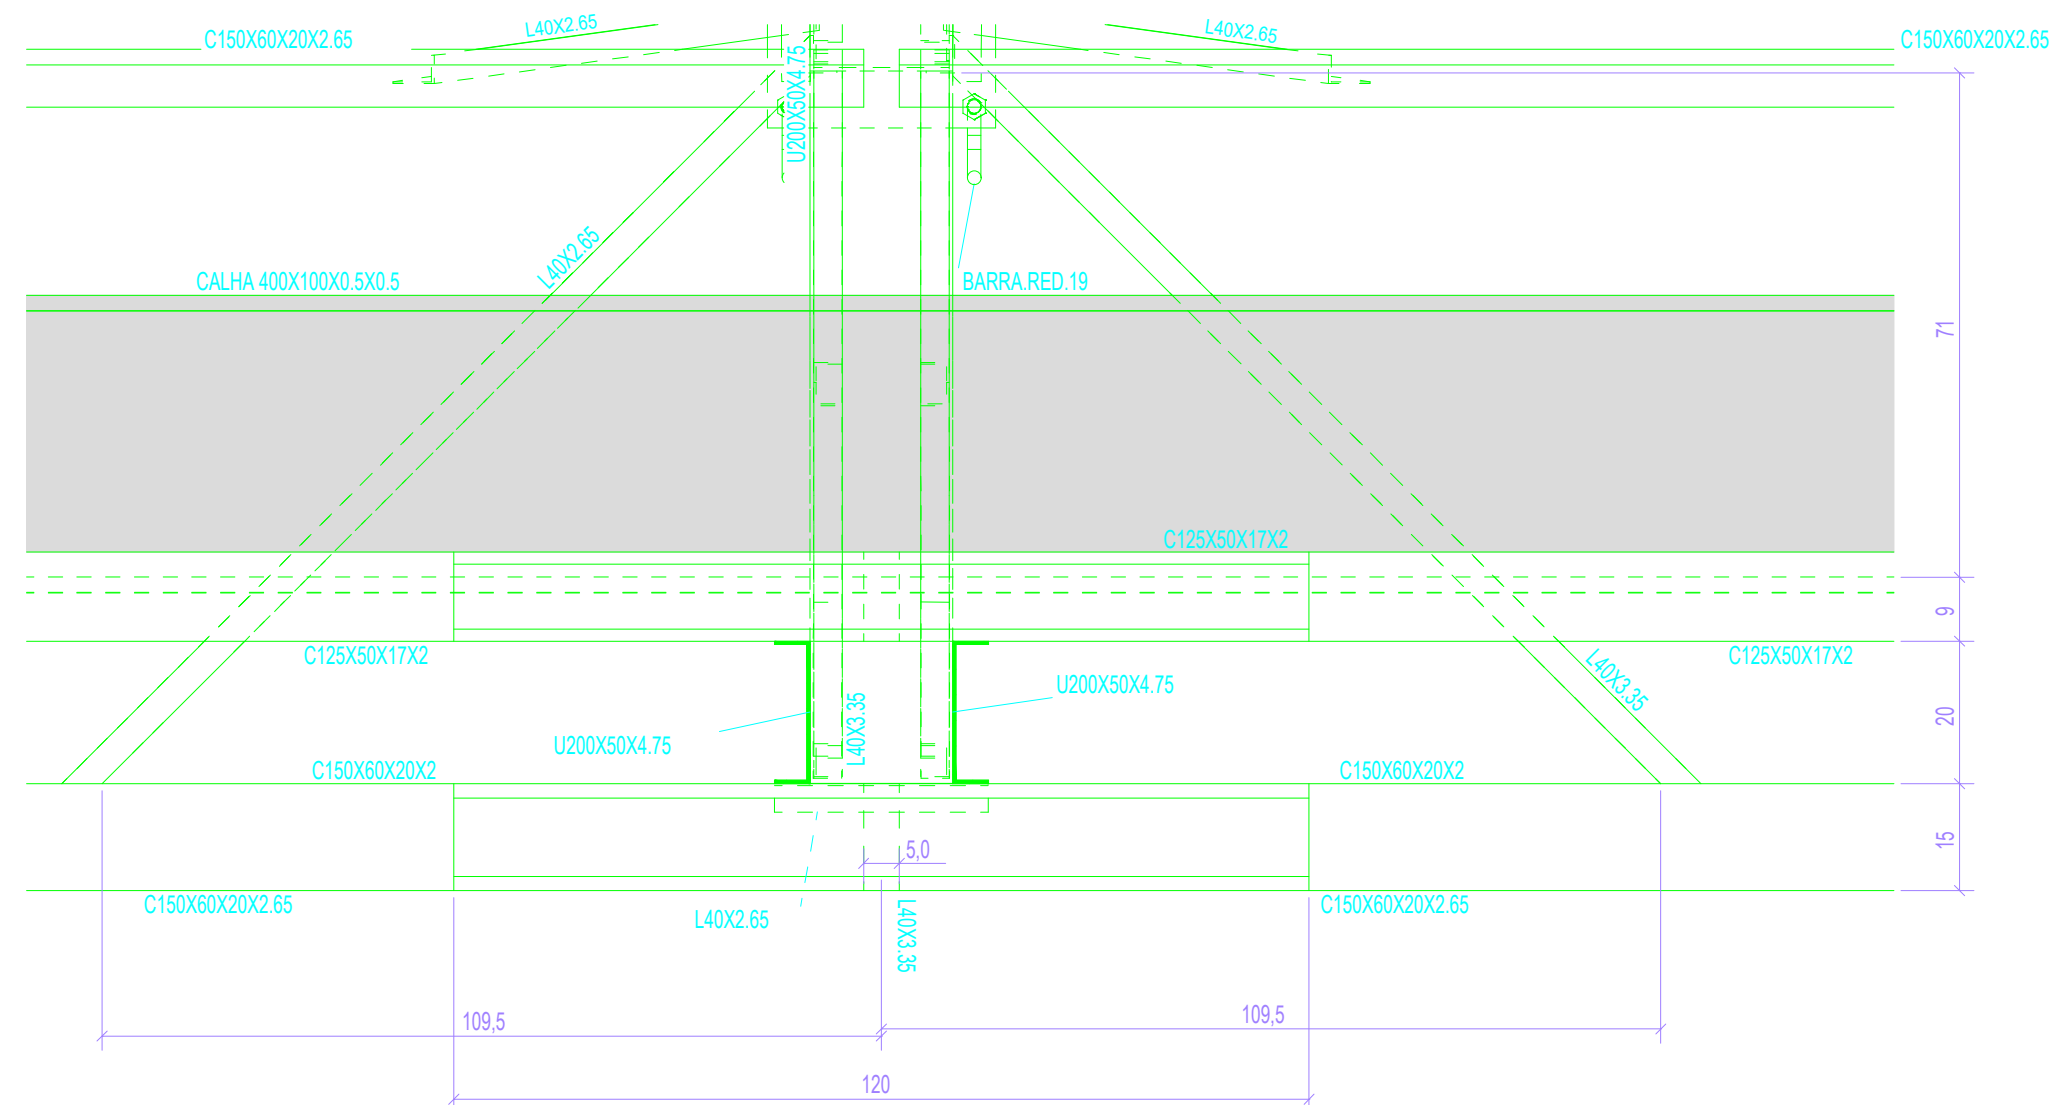

3 DETALHE A
ESCALA 1/10

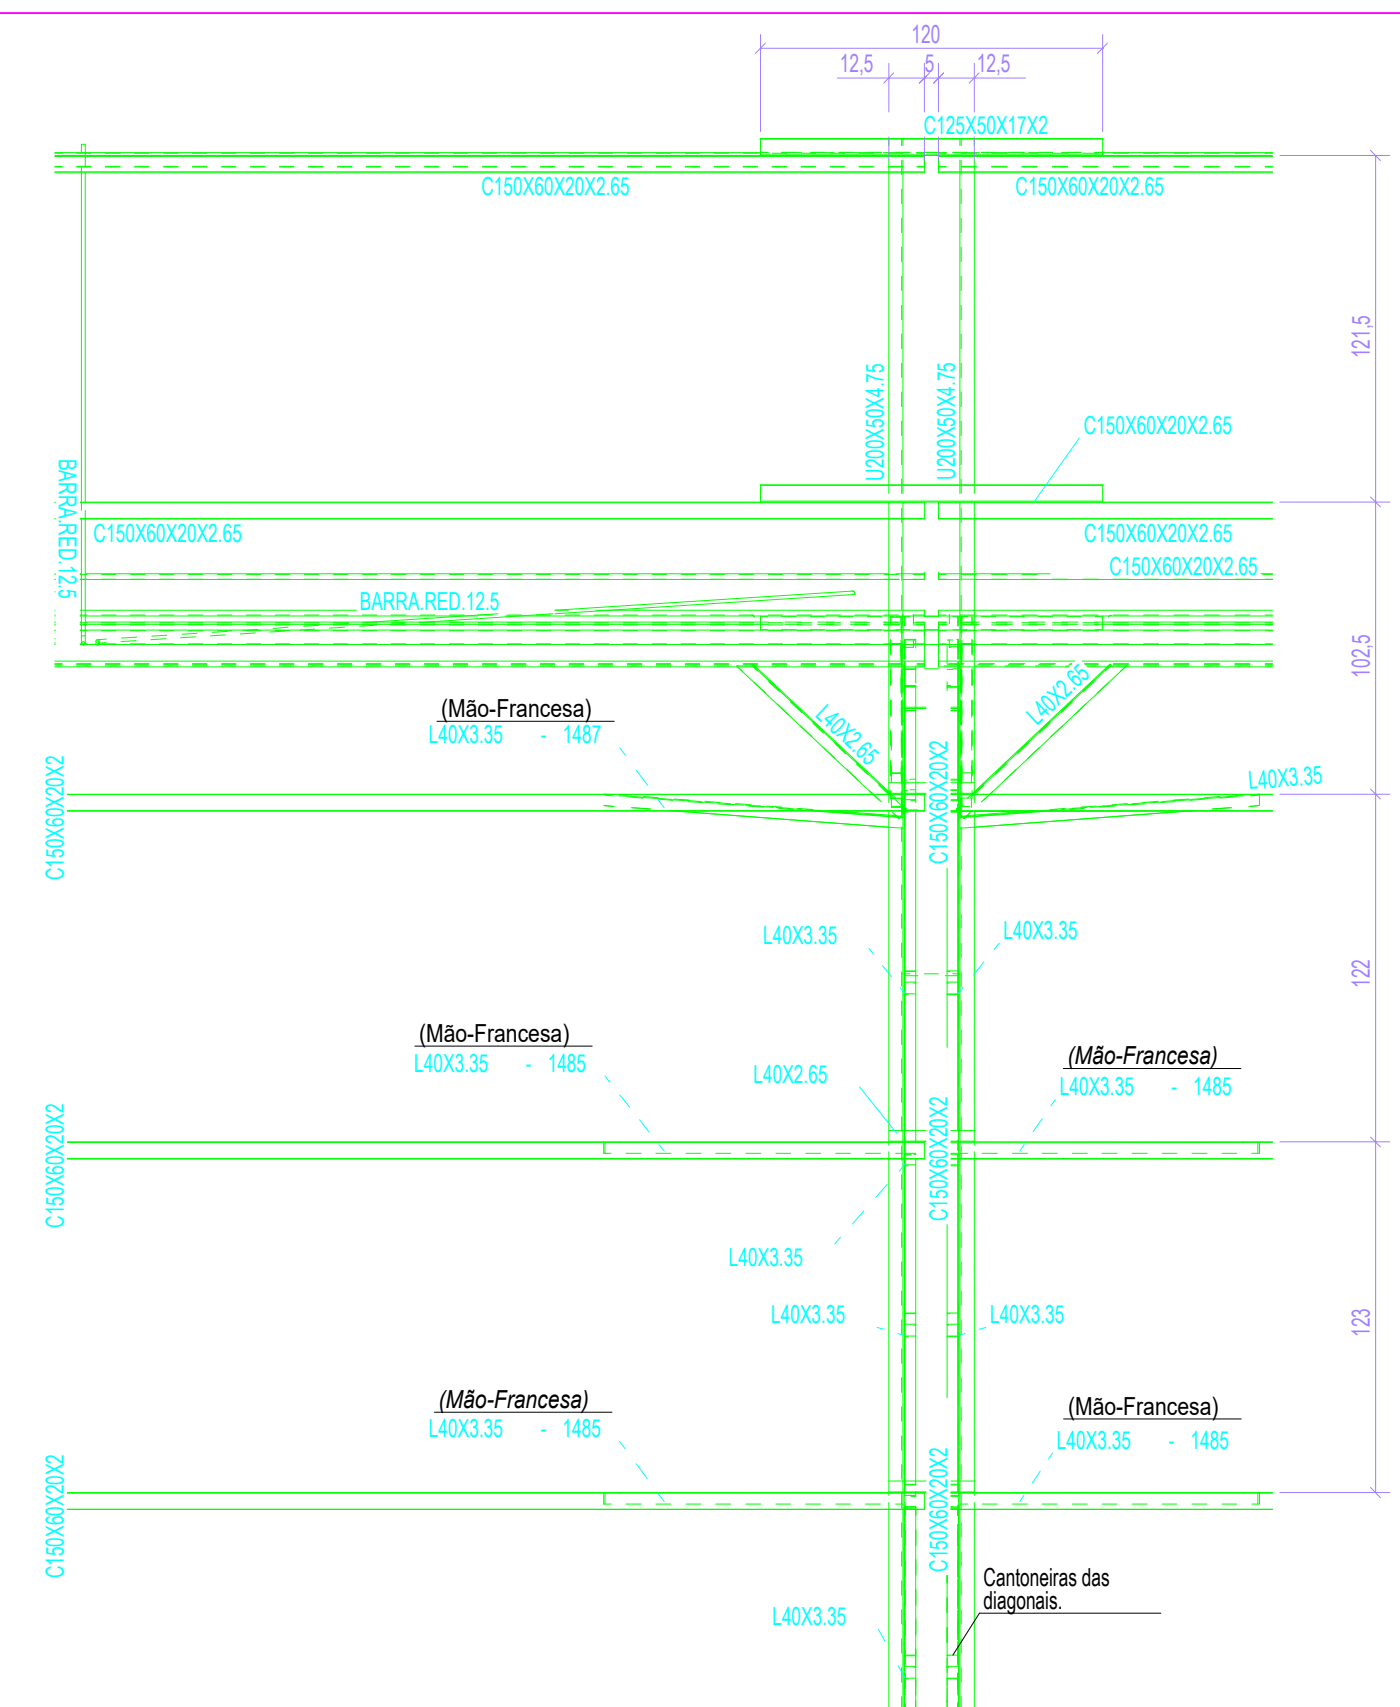

4 CORTE CC
ESCALA 1/25

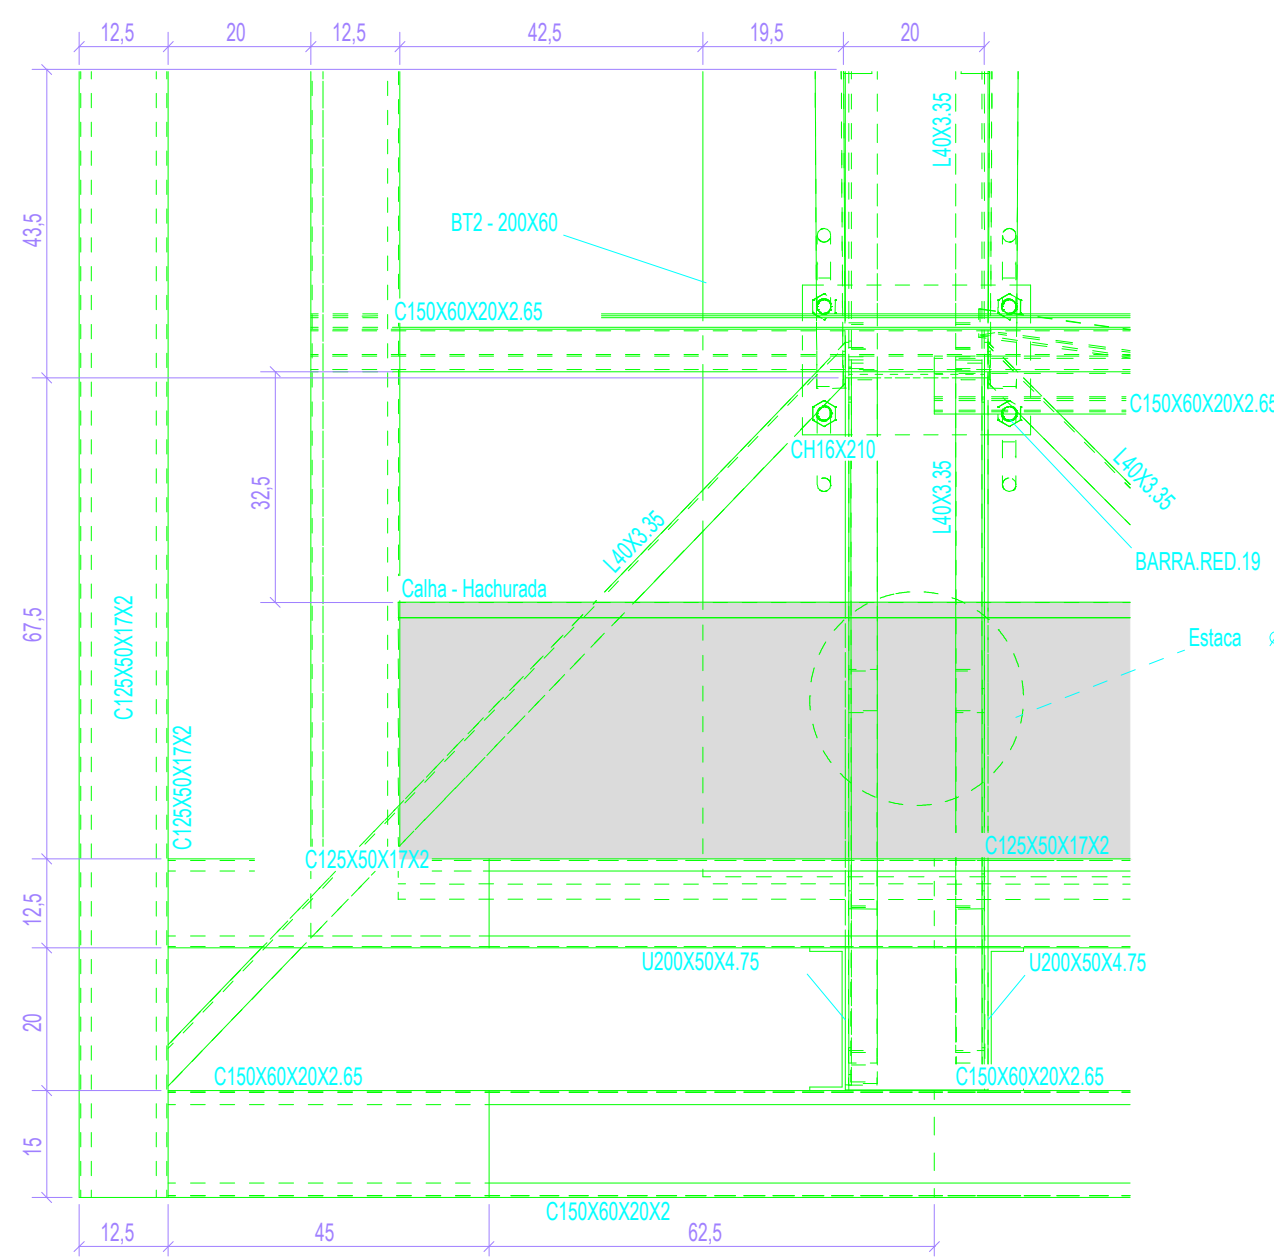

4 DETALHE B
ESCALA 1/10


Saul Nunes Bemerguy
CREA 0001 - 186

TABATINGA		ANO	2024	TIPO	SMT	FOLHA	MODIFICAÇÕES
						A	
						B	
CONVENIENTE:		LOCAL:	COMUNIDADE NOVA EXTREMA - TABATINGA/AM				C
PREFEITURA MUNICIPAL DE TABATINGA/AM		CONSTRUÇÃO DA QUADRA DA ESCOLA MUNICIPAL INDÍGENA		ÁREAS:		D	
		AIACUNA I, NA COMUNIDADE DE NOVA EXTREMA				E	
						F	
AUTOR:		CAD:		DATA:		G	
V	PREFEITO MUNICIPAL:	SAUL NUNES BEMERGUY		DM	METRO	H	
S				ESCALA	INDICADA	I	
D	AUTOR:						