




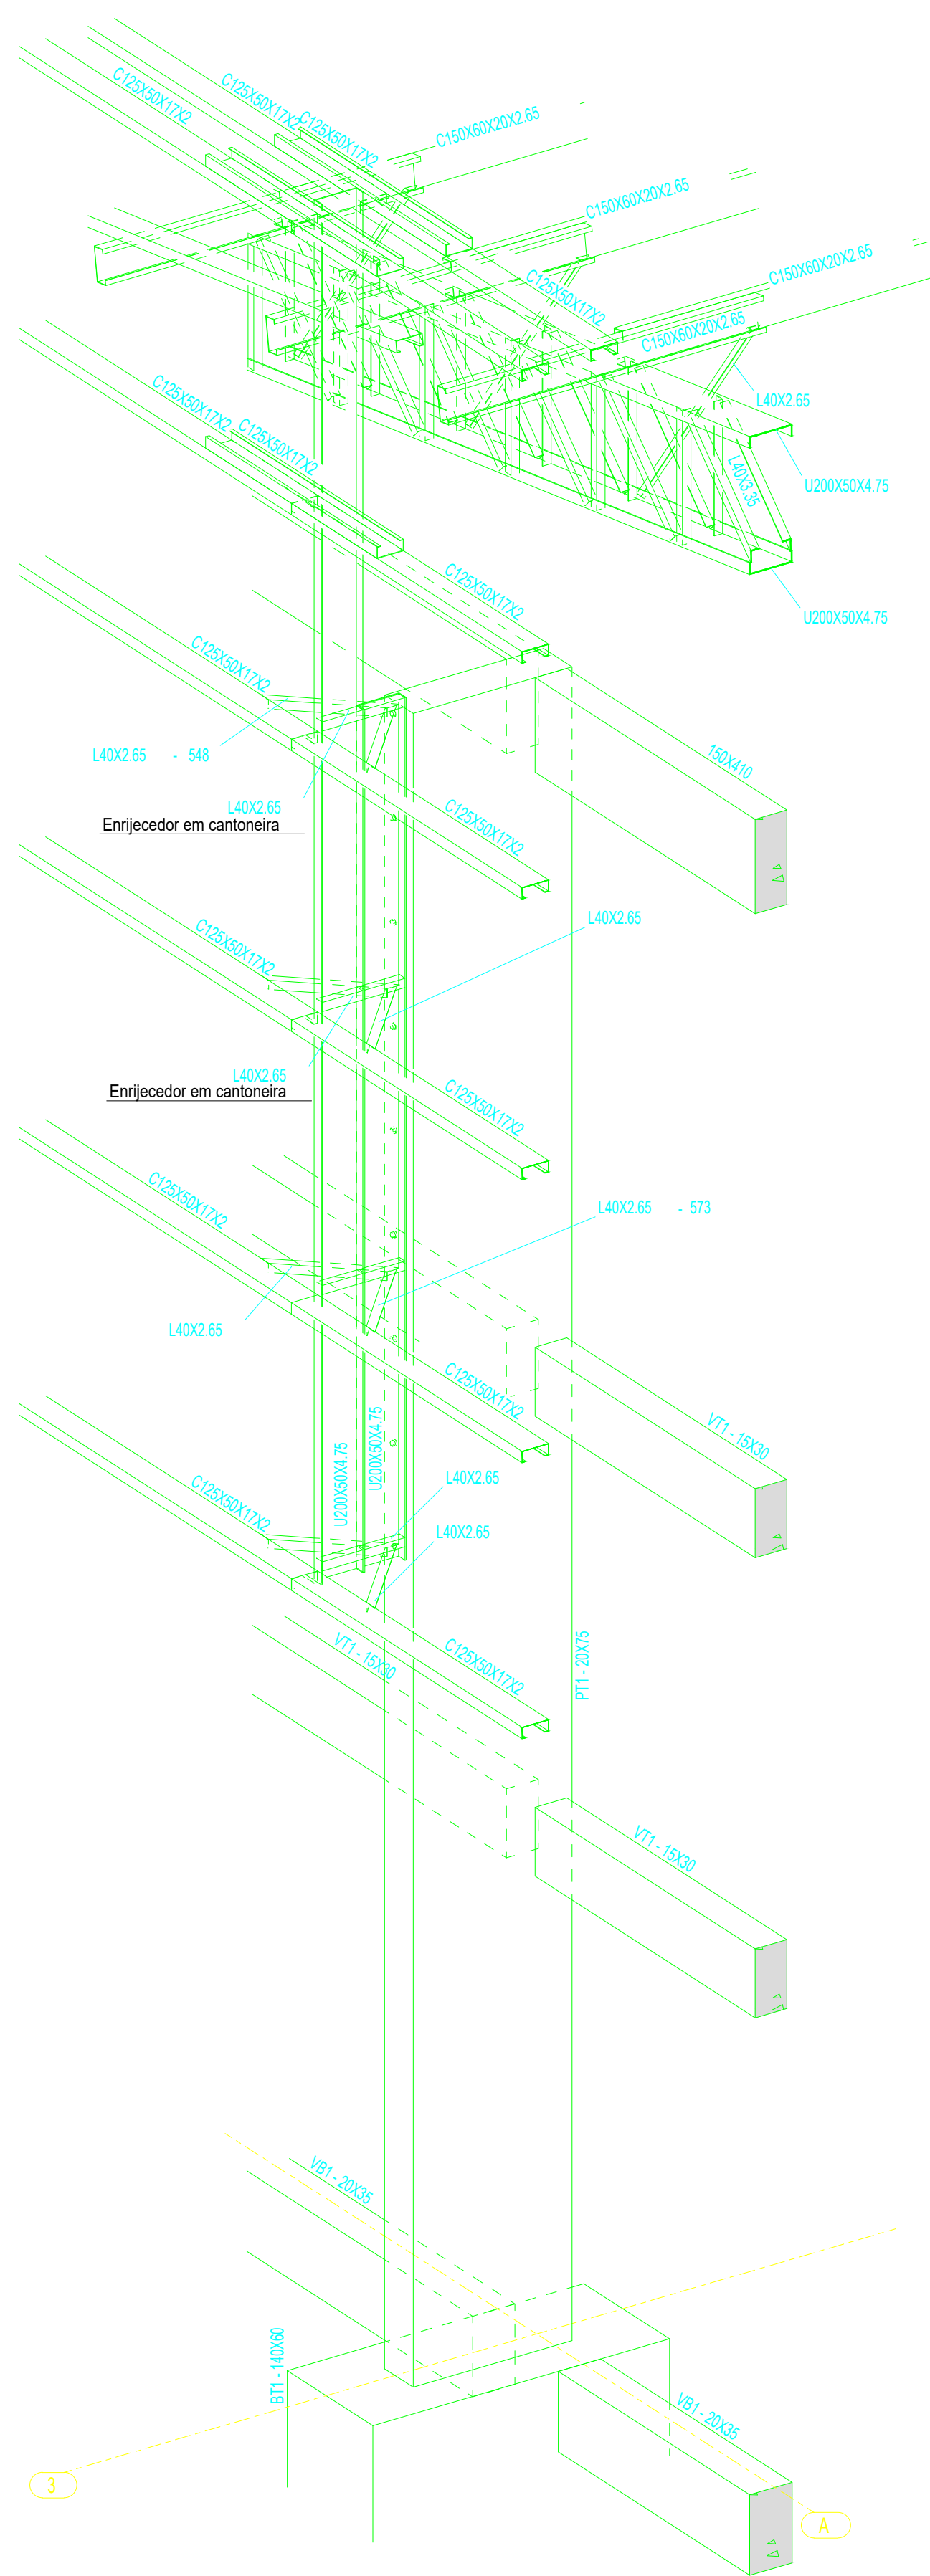

1 PERSPECTIVA SE DO EIXO 3A
ESCALA 1/25

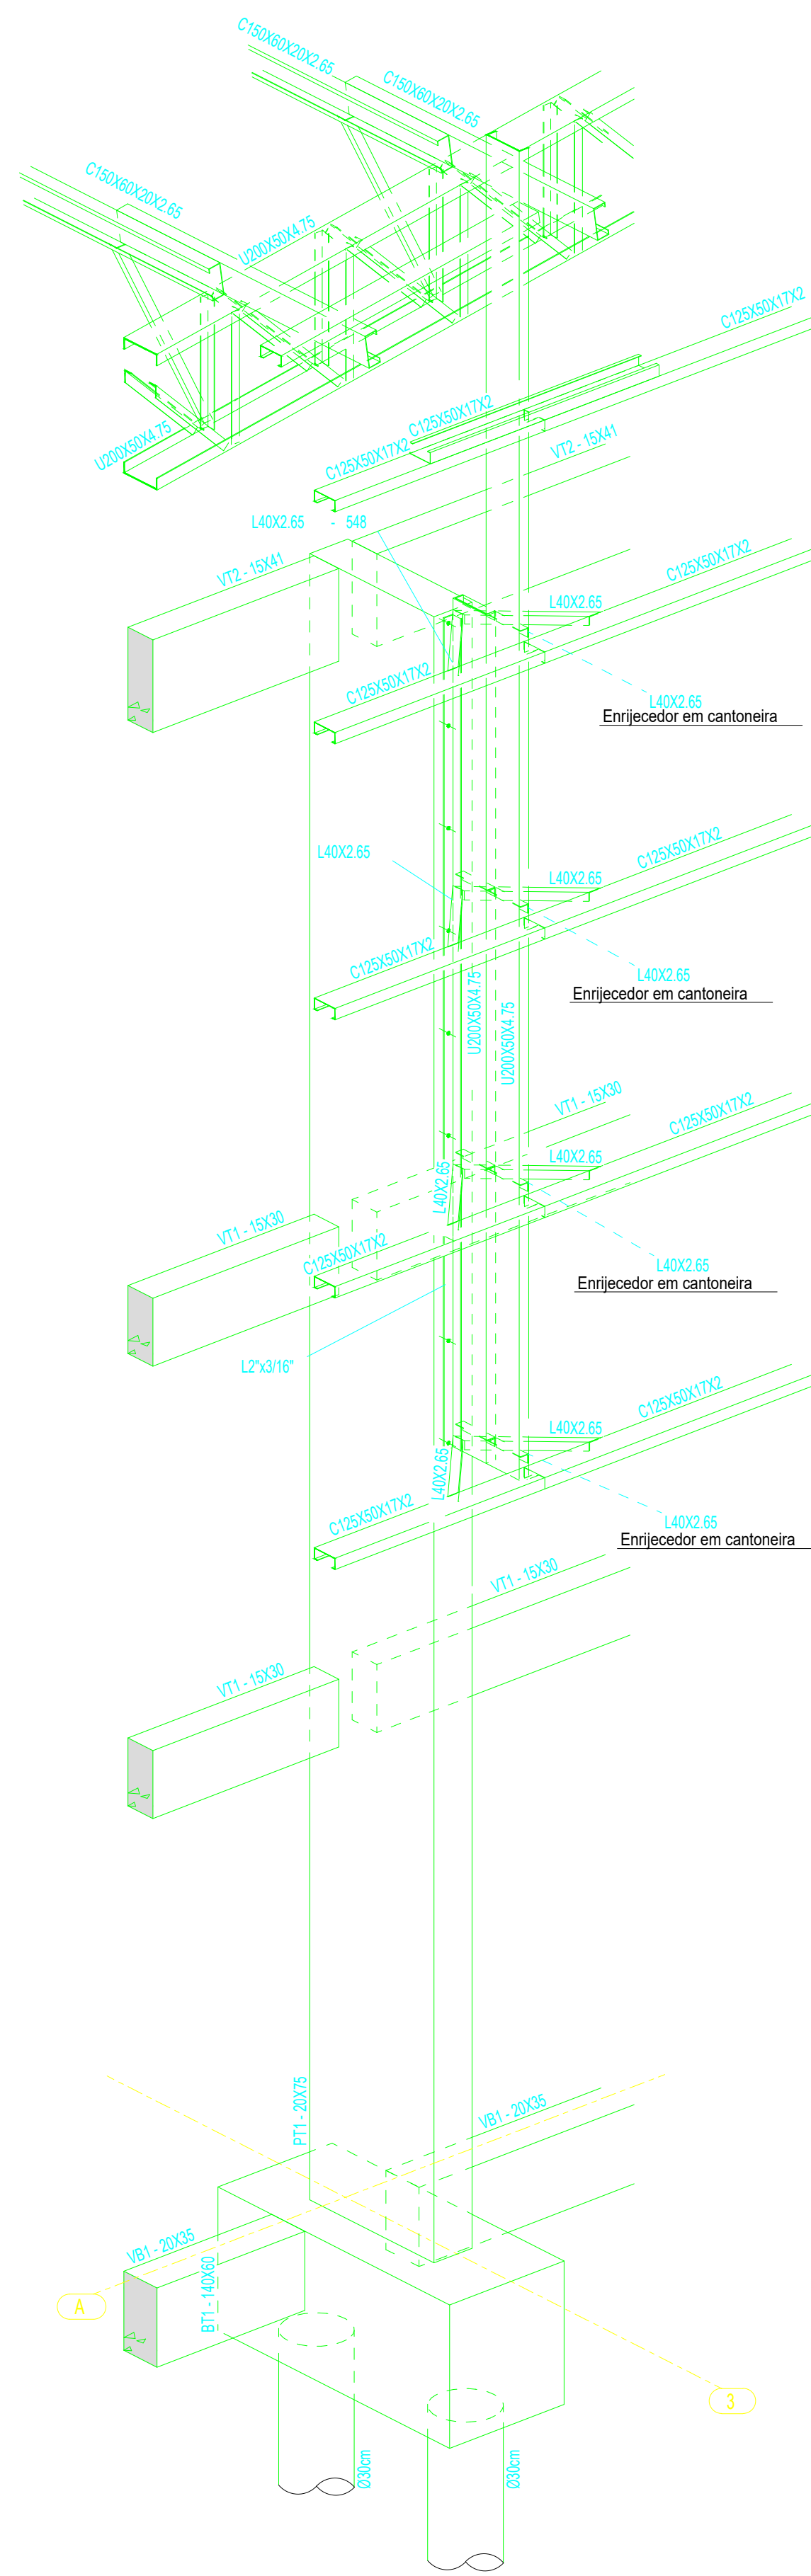

2 PERSPECTIVA SW DO EIXO 3A
ESCALA 1/25

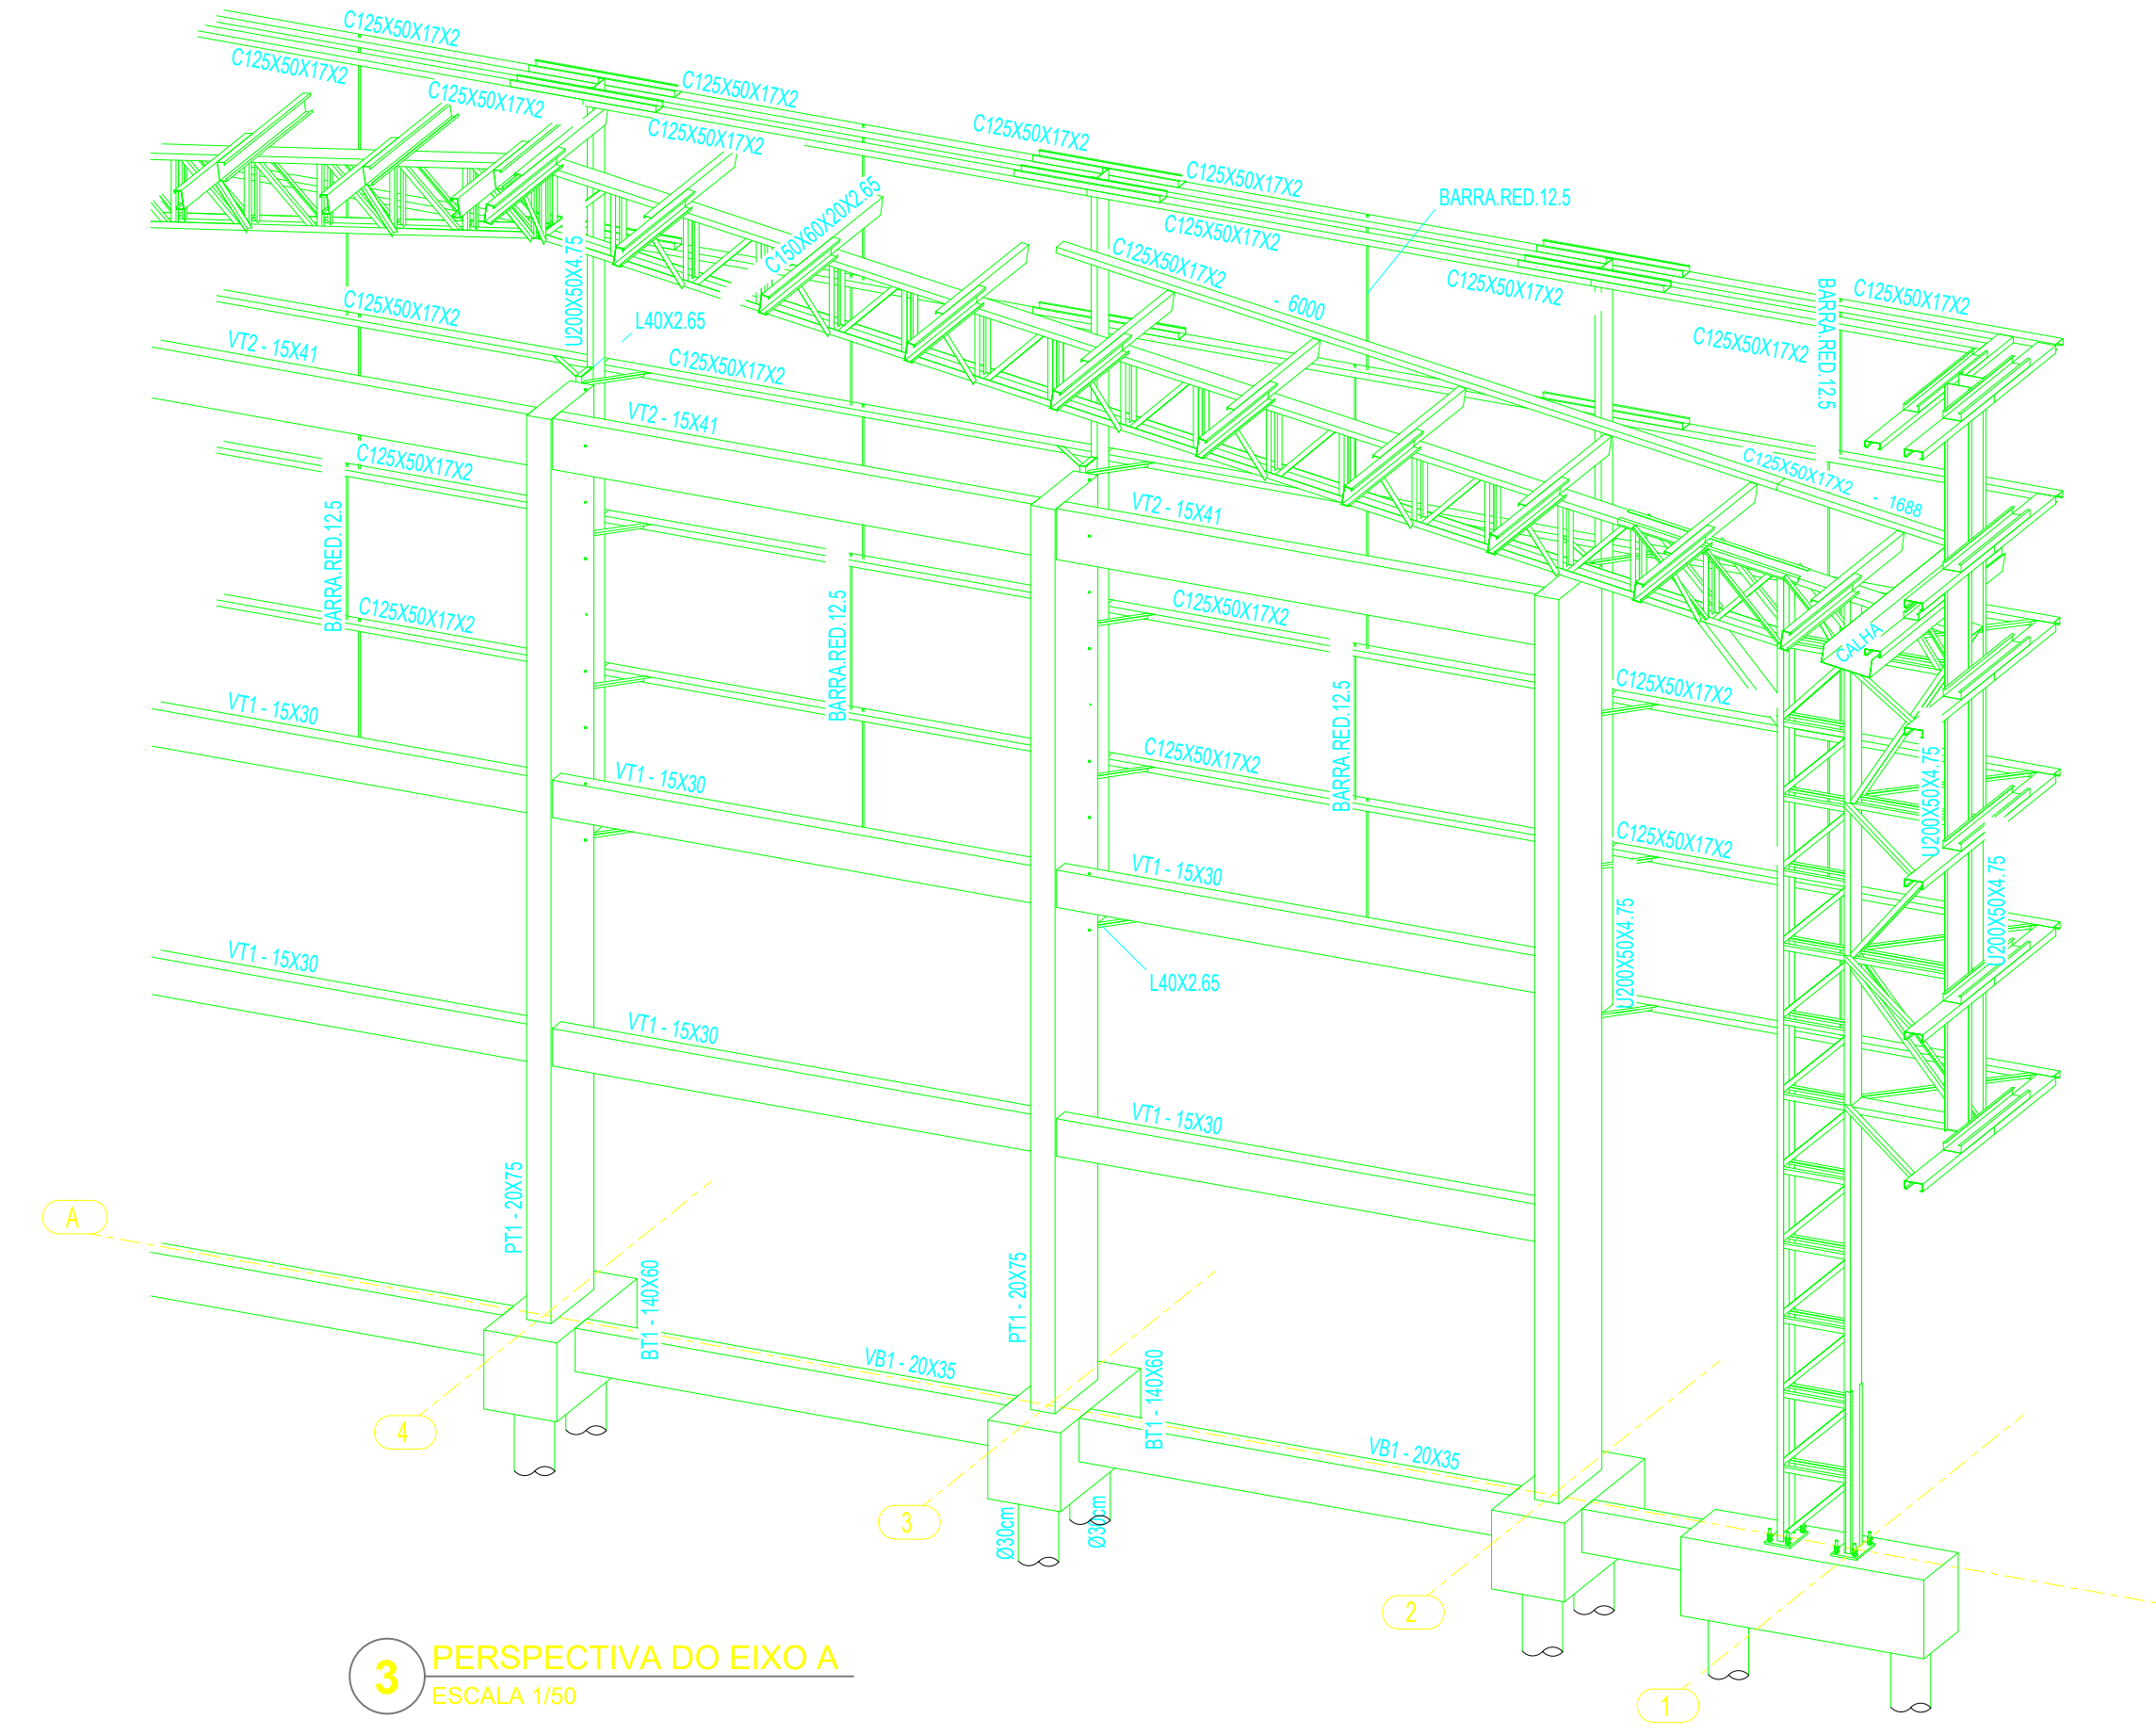

3 PERSPECTIVA DO EIXO A
ESCALA 1/50


SAUL NUNES BEMERGUY
PROFESSOR DE ARQUITETURA

TABATINGA		ANO	TIPO	FOLHA	MODIFICAÇÕES
		2024	SMT		A
					B
					C
CONVENIENTE:		LOCAL:		ÁREAS:	
PREFEITURA MUNICIPAL DE TABATINGA/AM		COMUNIDADE NOVA EXTREMA, TABATINGA/AM		D	
CONSTRUÇÃO DA QUADRA DA ESCOLA MUNICIPAL INDÍGENA		AJACUNA I, NA COMUNIDADE DE NOVA EXTREMA		E	
PERSPECTIVA SE DO EIXO 3A		PERSPECTIVA SW DO EIXO 3A		F	
PERSPECTIVA DO EIXO A		C.A.O.		G	
AUTOR:		DATA:		H	
V. PREFEITO MUNICIPAL:		DM:		METRO	
S. SAUL NUNES BEMERGUY		Escala:		INDICADA	
O. AUTOR:					