

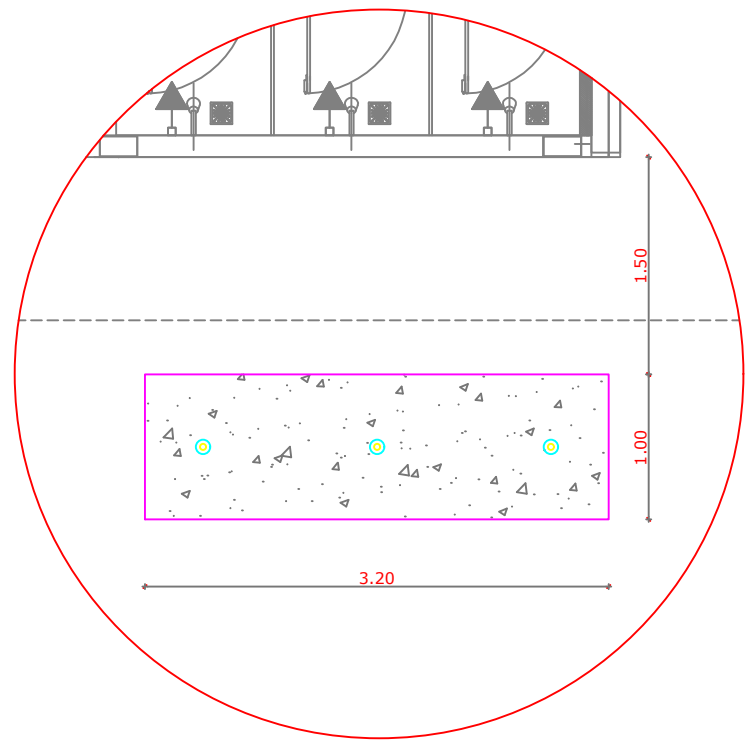
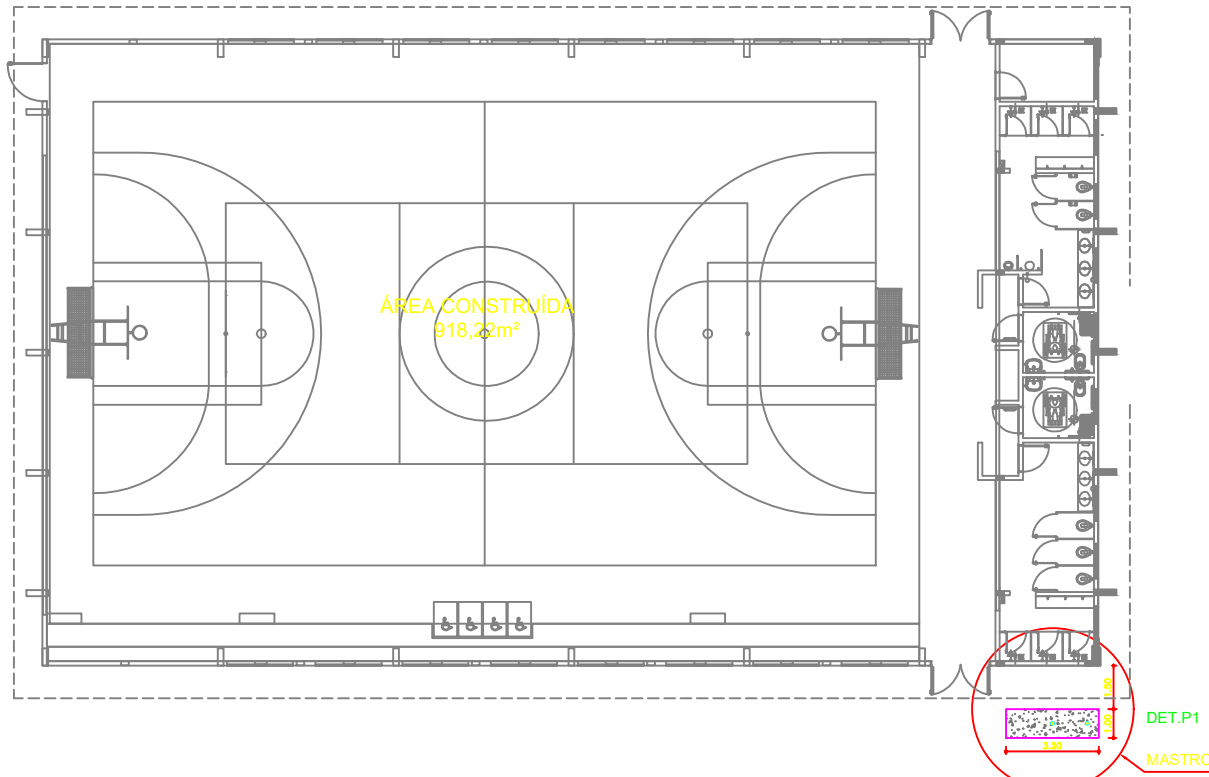


1 MASTRO - POSIÇÃO 1
ESCALA 1/250

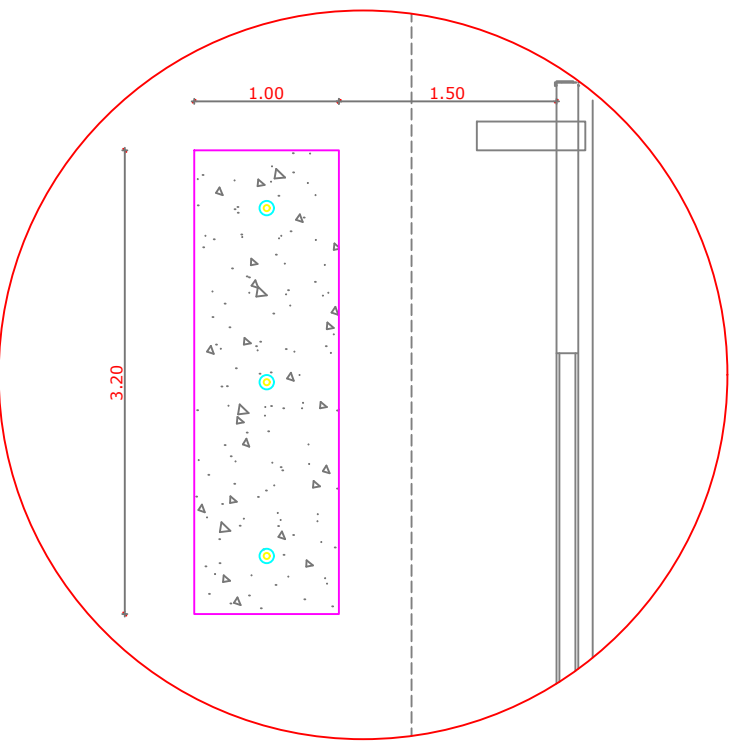


2 DET - POSIÇÃO 1
ESCALA 1/25


3 MASTRO - POSIÇÃO 2
ESCALA 1/250

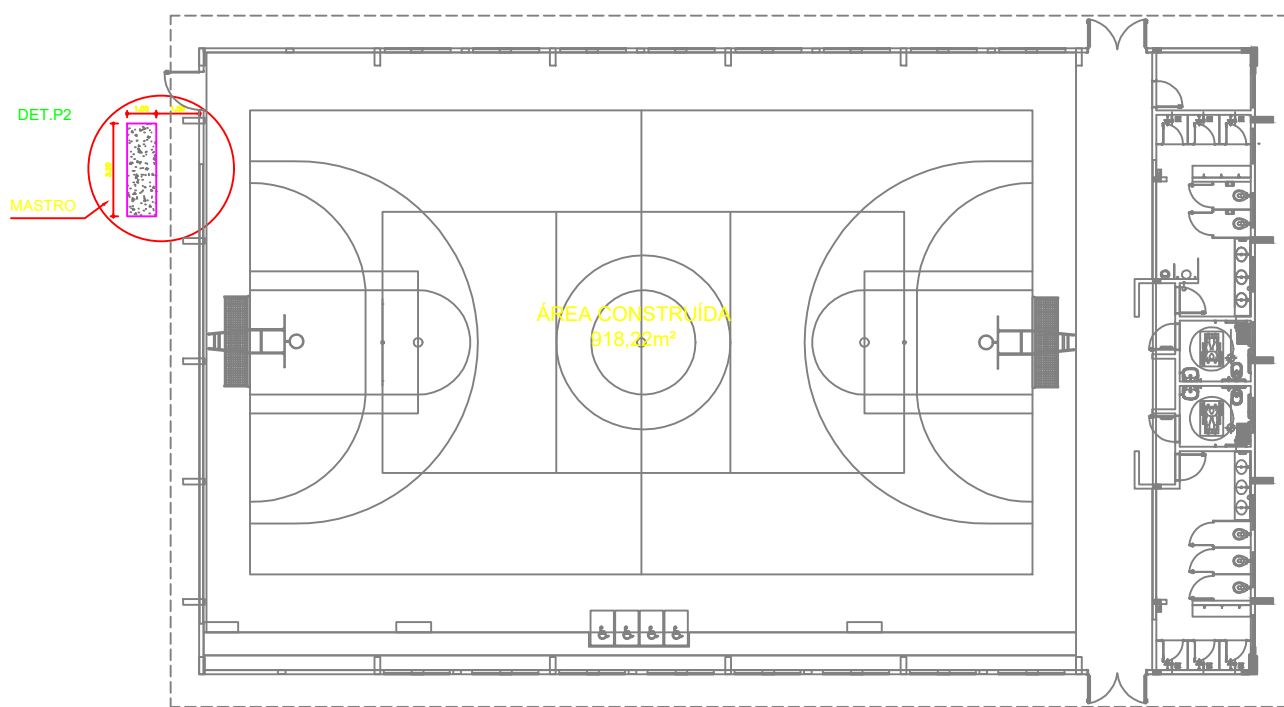



4 DET - POSIÇÃO 2
ESCALA 1/25

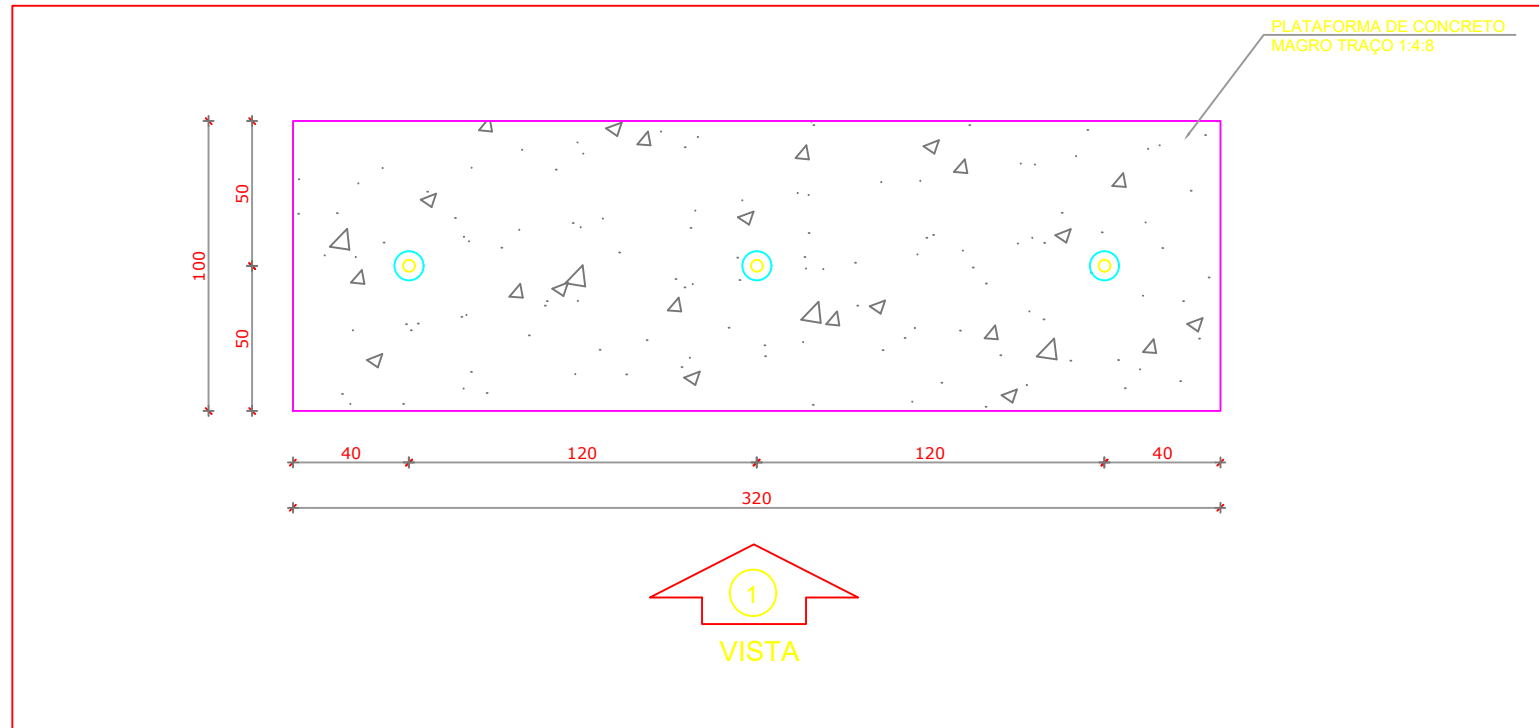

5 MASTRO
ESCALA 1/25

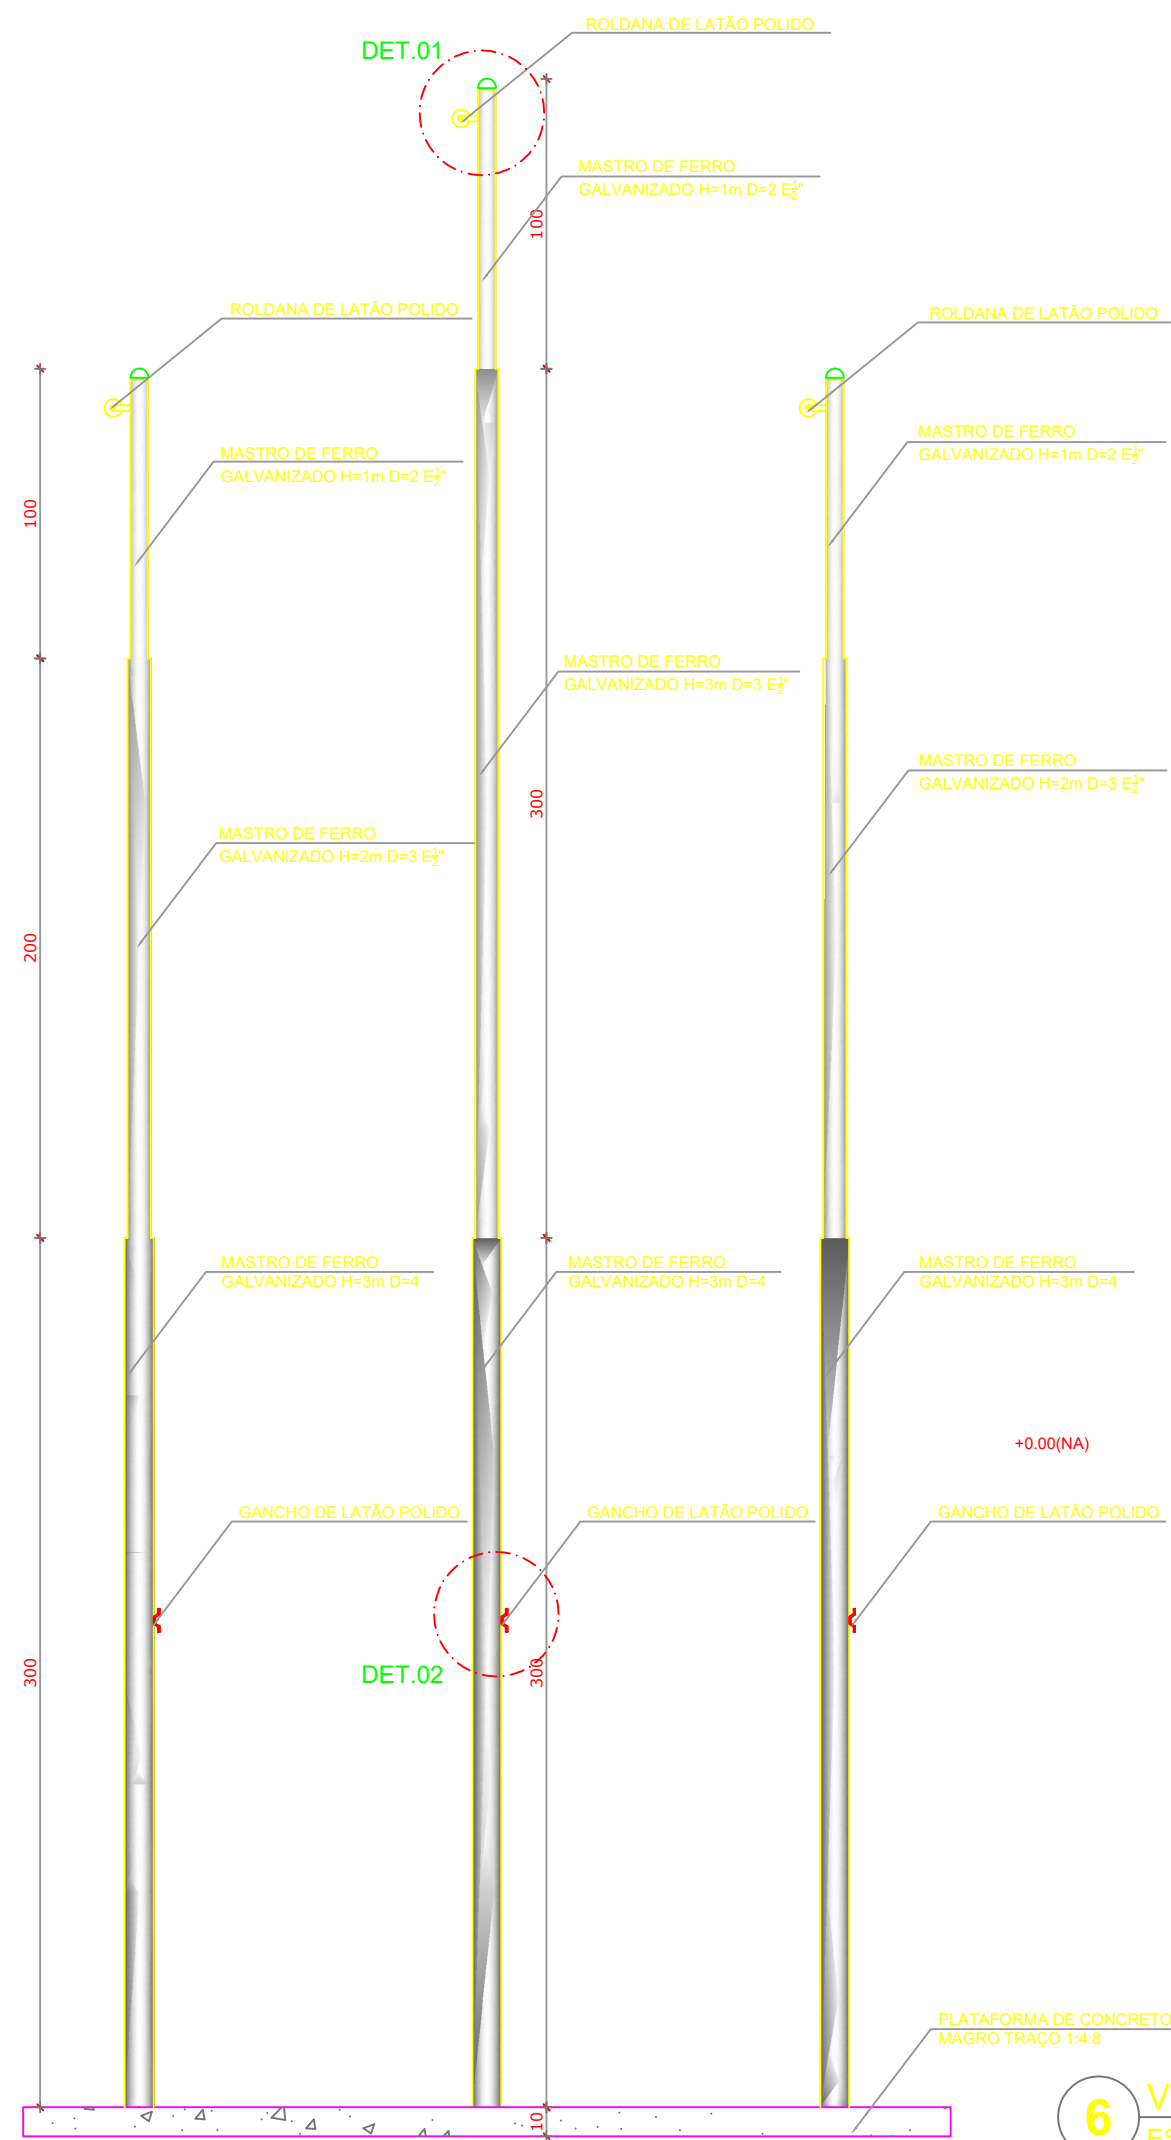

6 VISTA 1
ESCALA 1/25

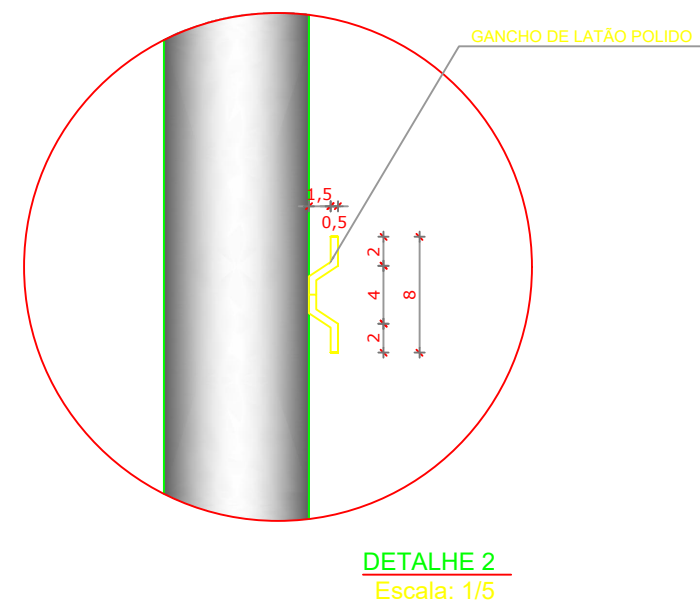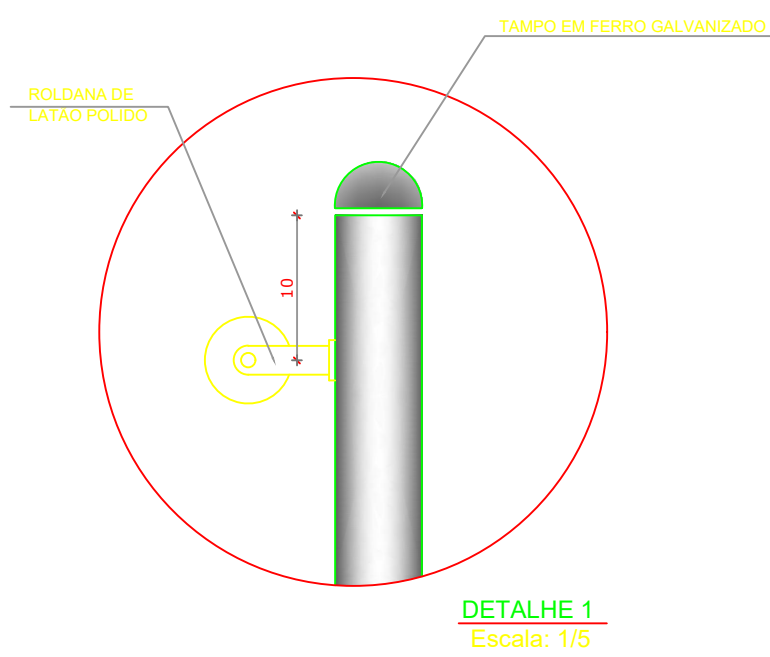

- NOTAS
- COM INTUITO DE MELHOR IMPLANTAÇÃO DO MASTRO NO RESPECTIVO TERRENO, FORNECEMOS DUAS ALTERNATIVAS DE POSIÇÕES PARA INSTALAÇÃO;
 - MEDIDAS E NÍVEIS EM METROS;
 - VERIFICAR POSIÇÃO EXATA DOS PILARES NO PROJETO ESTRUTURAL;
 - VERIFICAR DETALHES CONSTRUTIVOS PERTINENTES NAS PRANCHAS DE DETALHAMENTO;
 - EM CASO DE CONFLITO DE INFORMAÇÕES ENTRE O PROJETO GRÁFICO E O MEMORIAL DESCRITIVO, PREVALECE A INFORMAÇÃO CONTIDA NOS DESENHOS;
 - ALTERAÇÕES NESTE PROJETO SOMENTE COM AUTORIZAÇÃO EXPRESSA DO FINE
- REFERÊNCIAS:
- PLANILHA DE QUANTITATIVOS;
 - MEMORIAL DESCRITIVO E ESPECIFICAÇÕES TÉCNICAS

Engenheiro Civil
CREA 20031 - MM

TABATINGA	ANO	2024	TIPO	ARQ	FOLHA	MODIFICAÇÕES	
						A	
						B	
CONVENIENTE:		LOCAL:	COMUNIDADE SAPOTAL - TABATINGA/AM			C	
PREFEITURA MUNICIPAL DE TABATINGA-AM							
CONSTRUÇÃO DA QUADRA DA ESCOLA MUNICIPAL INDÍGENA MARECHAL RONDON, NA COMUNIDADE DE SAPOTAL					ÁREAS:	D	
DETALHAMENTO						E	
MASTRO						F	
AUTOR:		CAD:	DATA:			G	
V I S T O	PREFEITO MUNICIPAL:		SAUL NUNES BEMERGUY			DIM: METRO	H
	AUTOR:		ESCALA:			INDICADA	I