




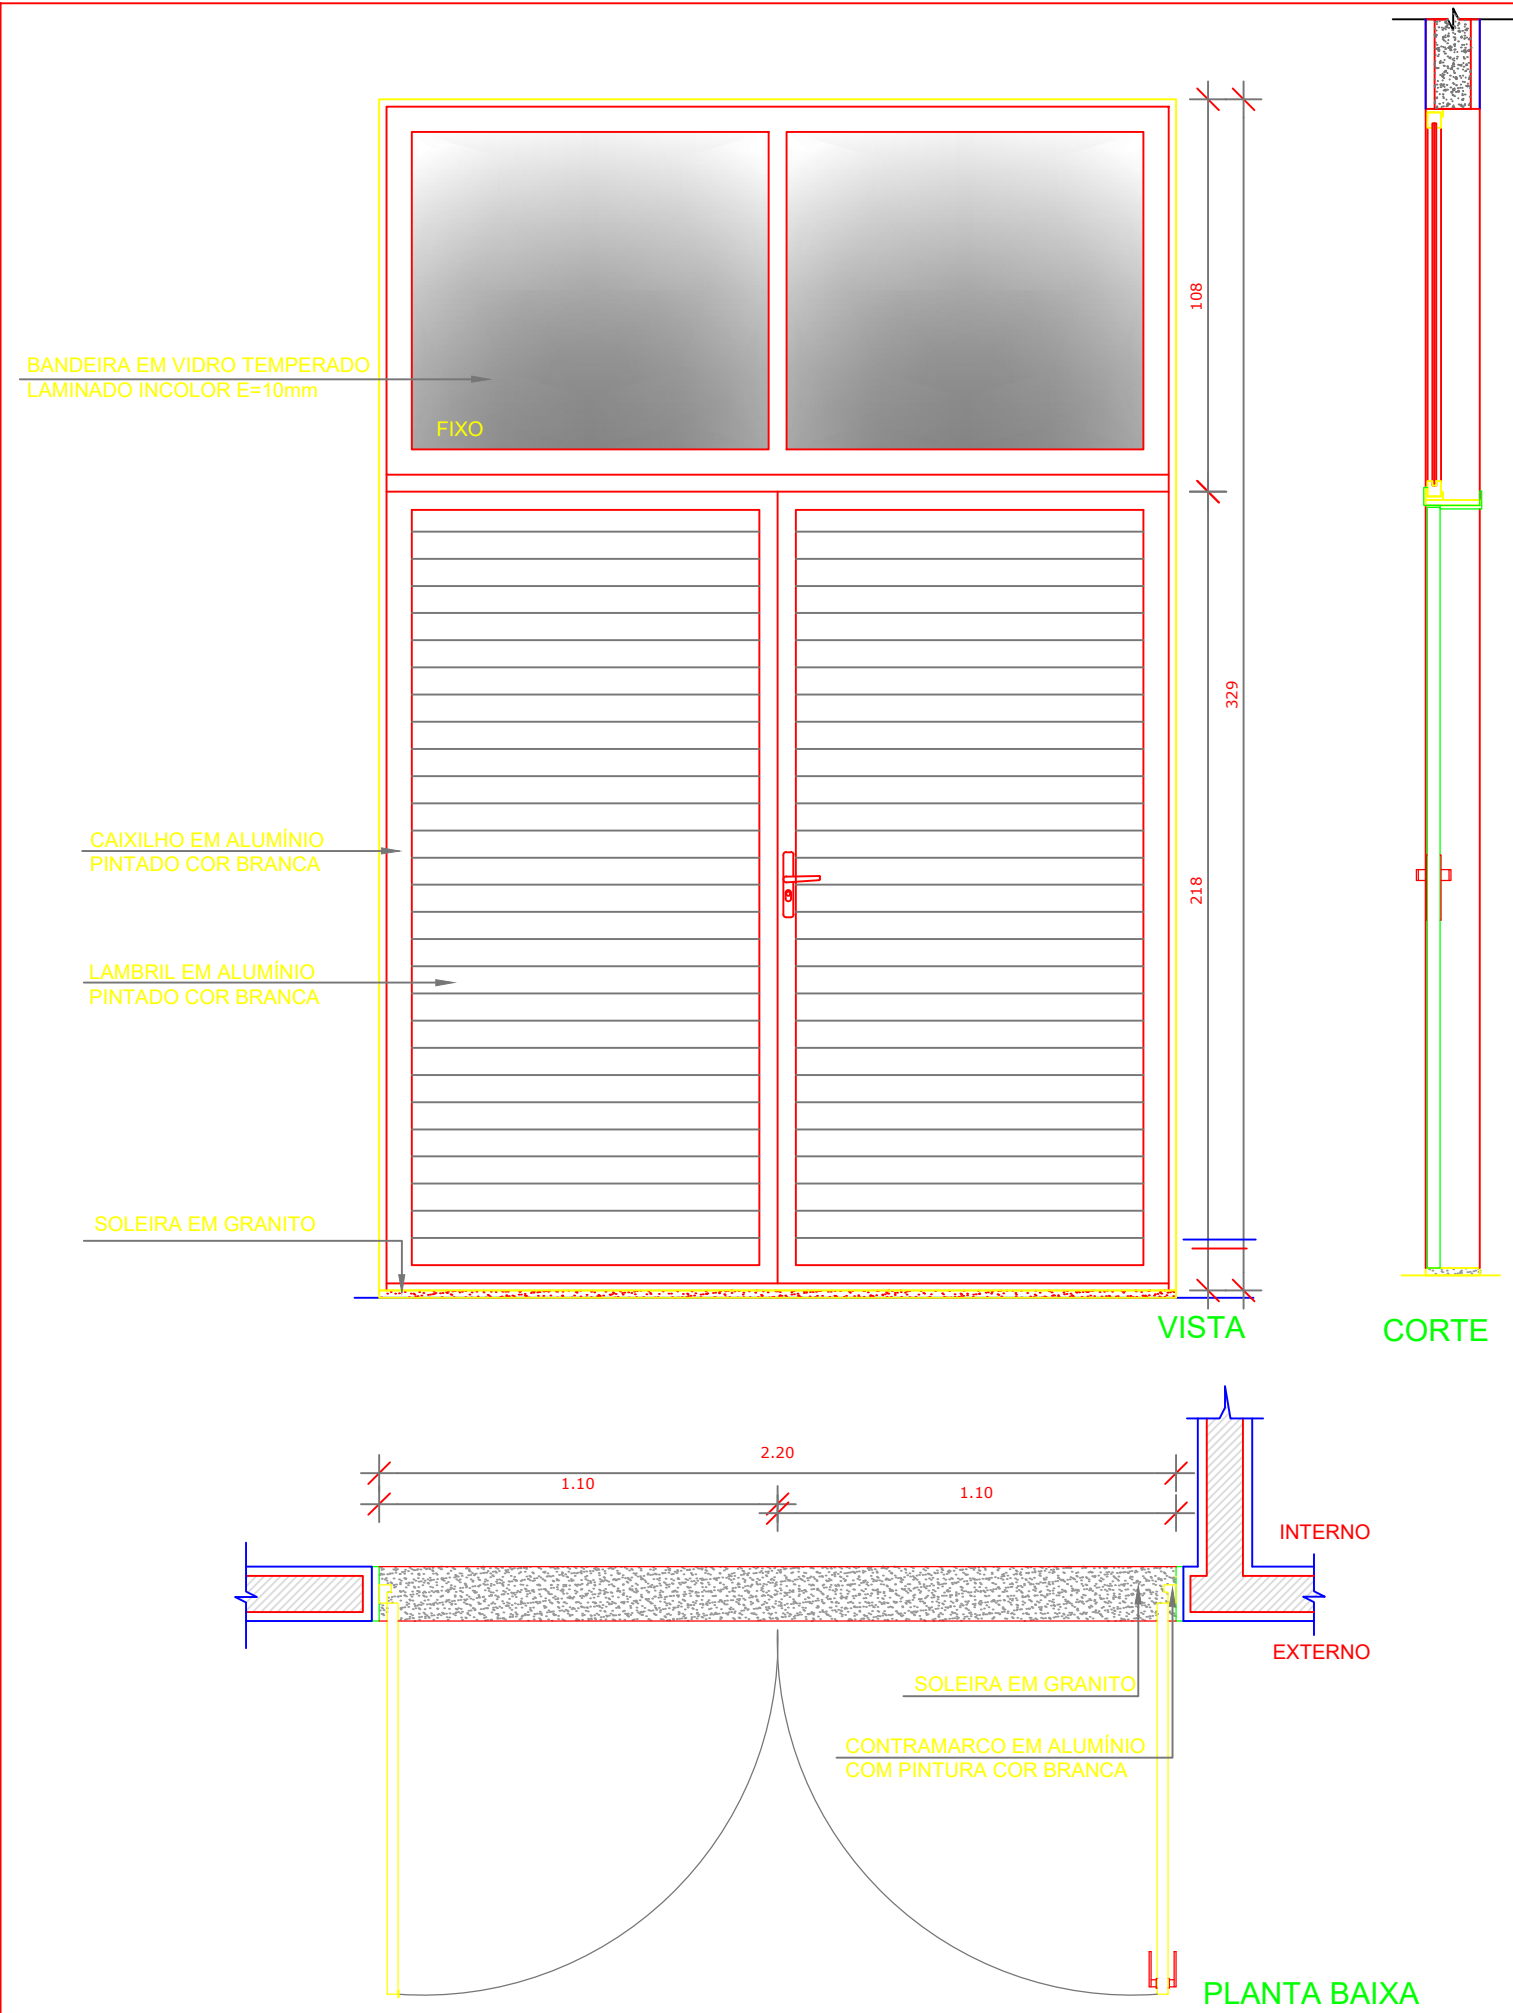


PA1 QUANT.: 02
DIMENSÕES: 220 x 218 + 108 cm
SISTEMA: de abrir e alumínio
AMBIENTES: - Porta de acesso

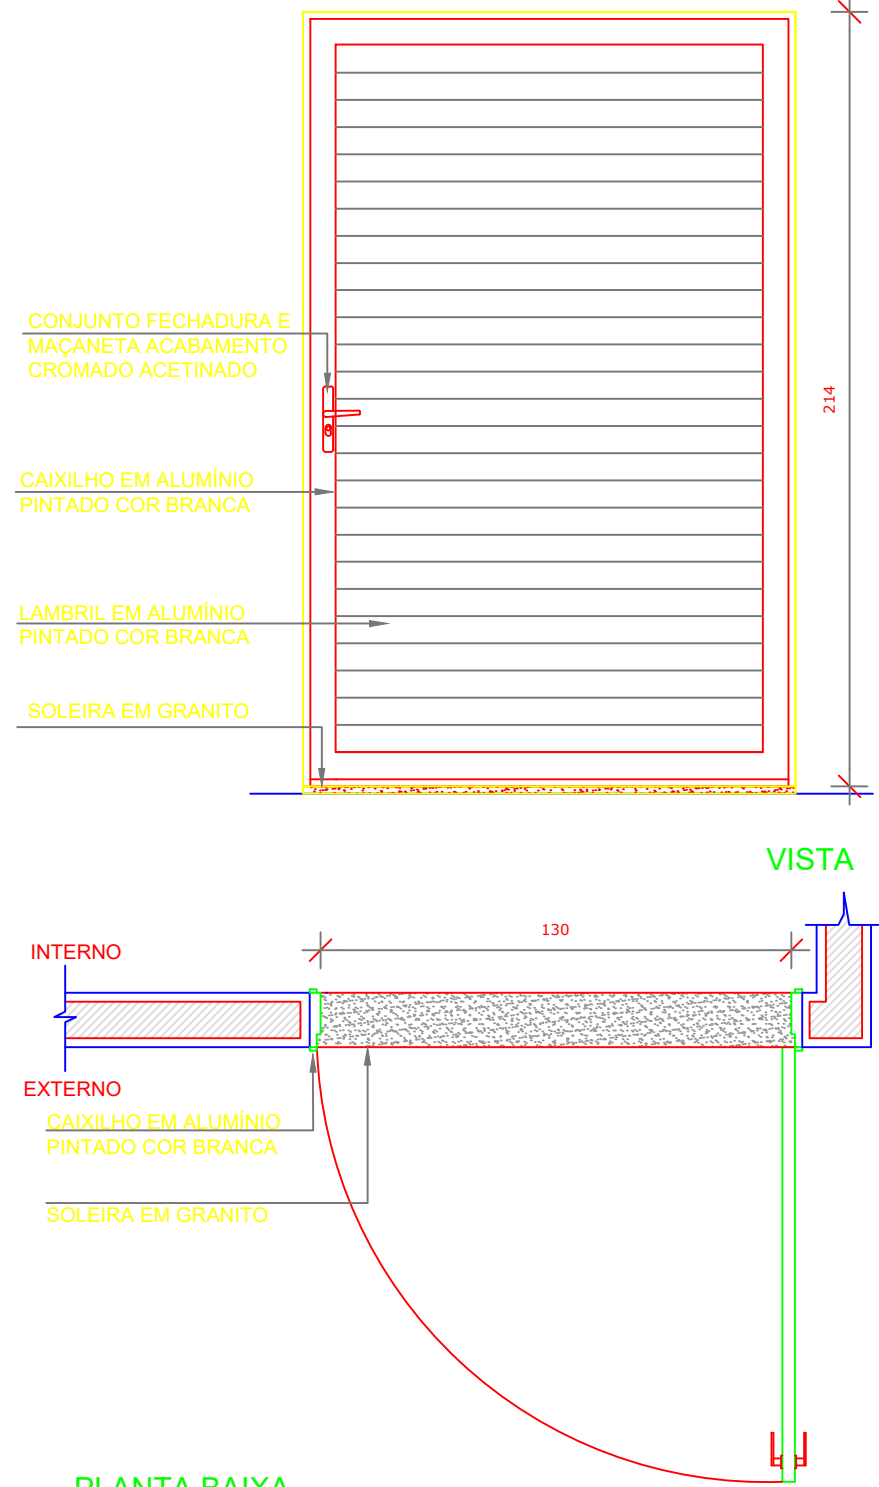

PA2 QUANT.: 01
DIMENSÕES: 130 x 210 cm
SISTEMA: de abrir e alumínio
AMBIENTES: - Porta de acesso

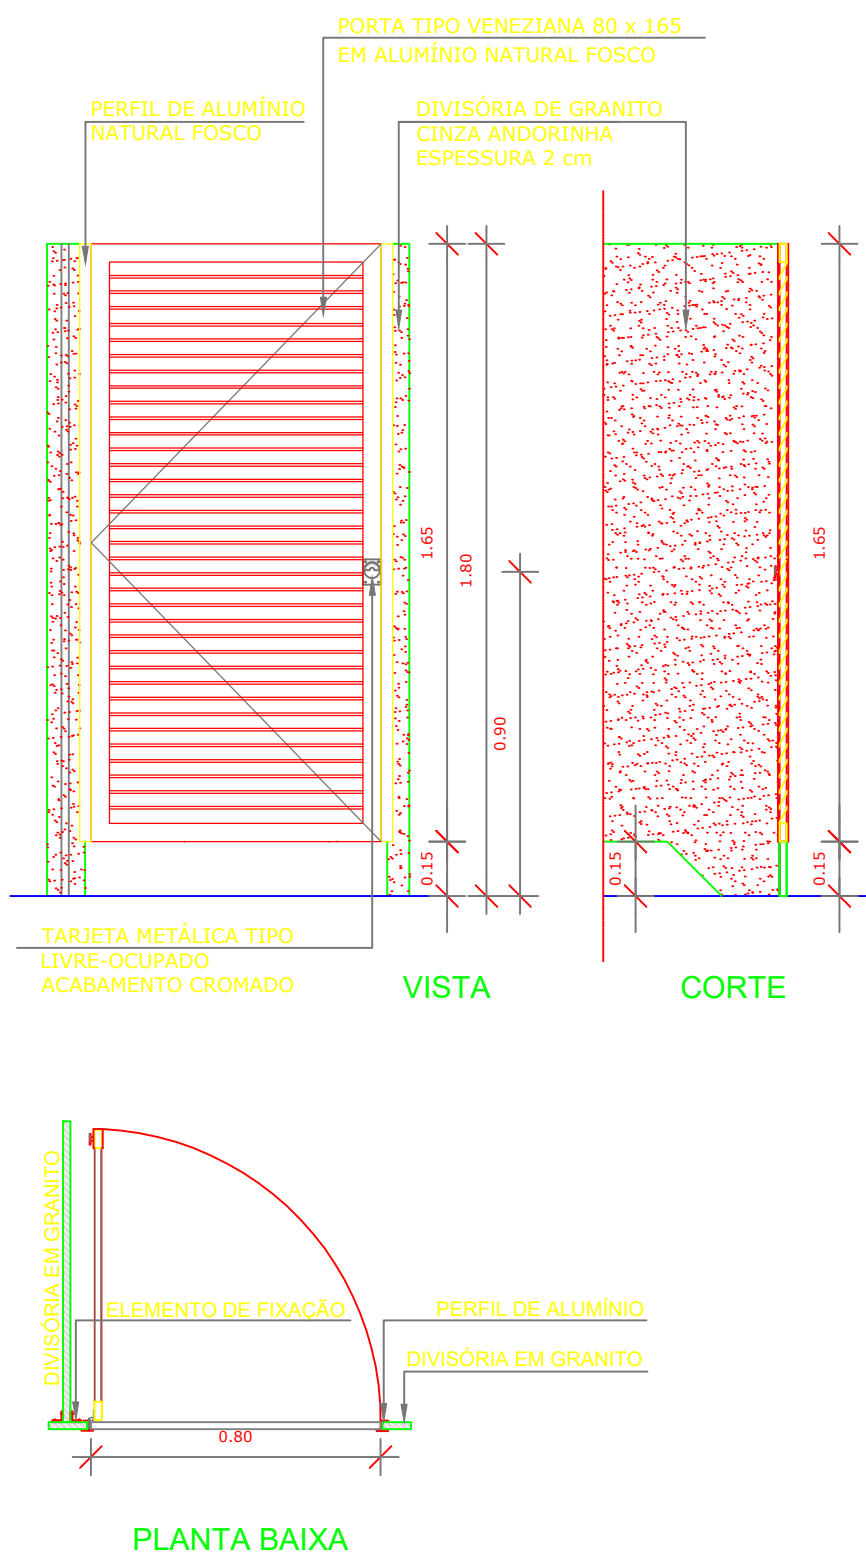

PA3 QUANT.: 05
DIMENSÕES: 80 x 165 cm
SISTEMA: de abrir veneziana
AMBIENTES: - Vestiários Feminino e Masculino

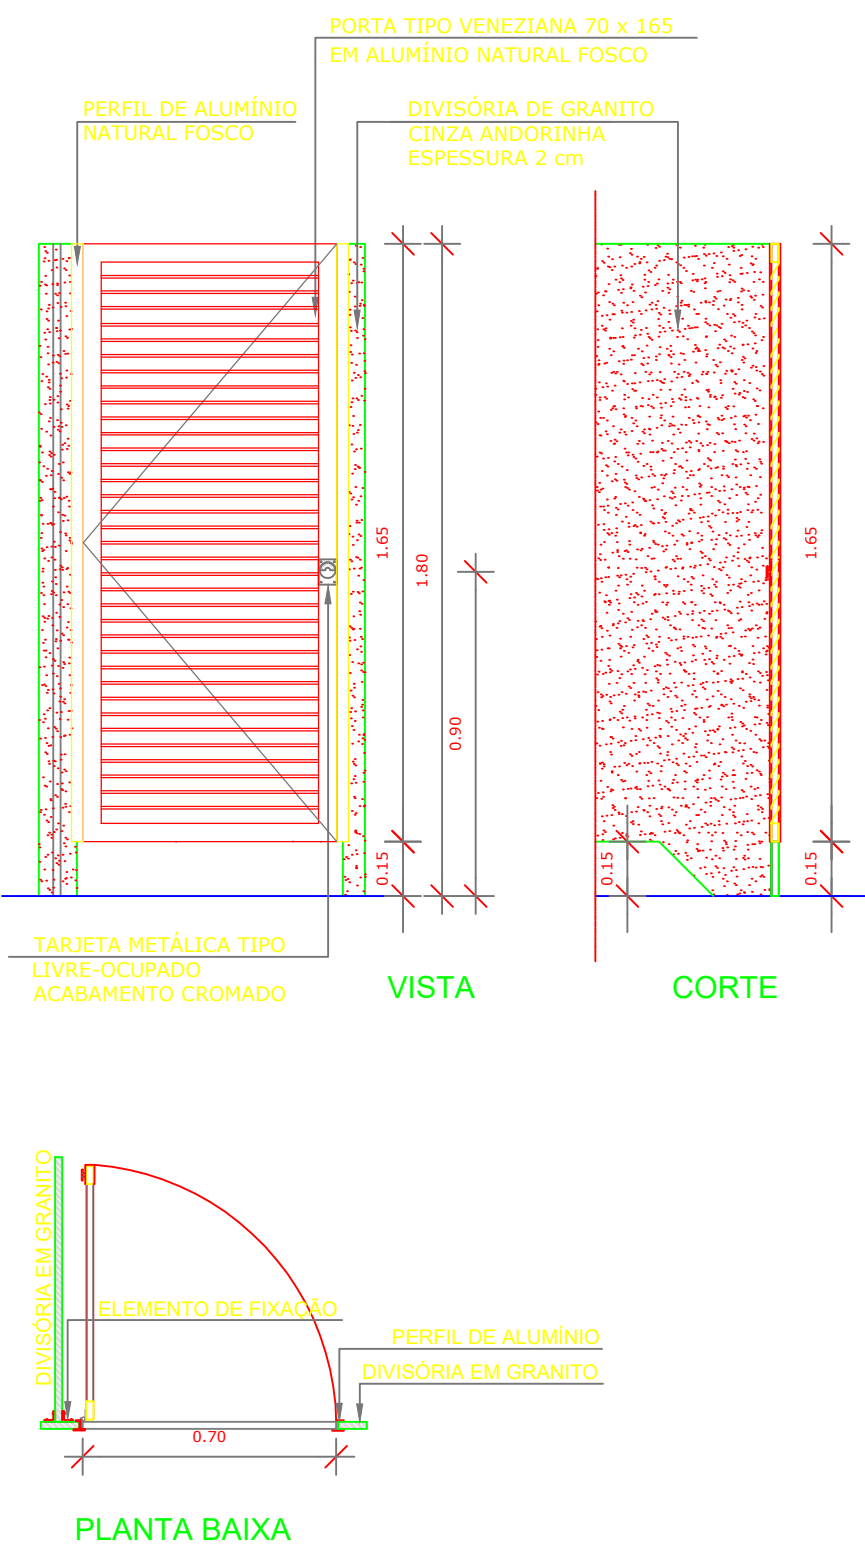

PA4 QUANT.: 06
DIMENSÕES: 70 x 165 cm
SISTEMA: de abrir veneziana
AMBIENTES: - Vestiários Feminino e Masculino

NOTAS

- MEDIDAS E NÍVEIS EM METROS;
- VERIFICAR POSIÇÃO EXATA DOS PILARES NO PROJETO ESTRUTURAL;
- VERIFICAR DETALHES CONSTRUTIVOS PERTINENTES NAS PRANCHAS DE DETALHAMENTO;
- EM CASO DE CONFLITO DE INFORMAÇÕES ENTRE O PROJETO GRÁFICO E O MEMORIAL DESCRITIVO, PREVALECE A INFORMAÇÃO CONTIDA NOS DESENHOS;
- ALTERAÇÕES NESTE PROJETO SOMENTE COM AUTORIZAÇÃO EXPRESSA DO FINE

REFERÊNCIAS


- PLANILHA DE QUANTITATIVOS;
- MEMORIAL DESCRITIVO E ESPECIFICAÇÕES TÉCNICAS

MAPA DE ESQUADRIAS - PORTAS


PORTAS DE ALUMÍNIO NATURAL					
Ref.	Quantidade	Dimensões (cm)	Tipo	Folhas (nº)	Ambientes
PA1	02	220 x 326	de abrir e bandeira de vidro	02	Acesso principal
PA2	01	130 x 210	de abrir	01	Acesso
PA3	05	80 x 165	de abrir veneziana	01	Sanitários
PA4	06	70 x 165	de abrir veneziana	01	Sanitários
PA5	01	72 x 104	de abrir veneziana	01	Depósito

PORTAS EM MADEIRA COM PINTURA


Ref.	Quantidade	Dimensões (cm)	Tipo	Folhas (nº)	Ambientes
PM2A	05	100 x 210	de abrir, las, chapas e barra metálica	01	Vestiários Feminino, Masculino, Pcd e Depósito

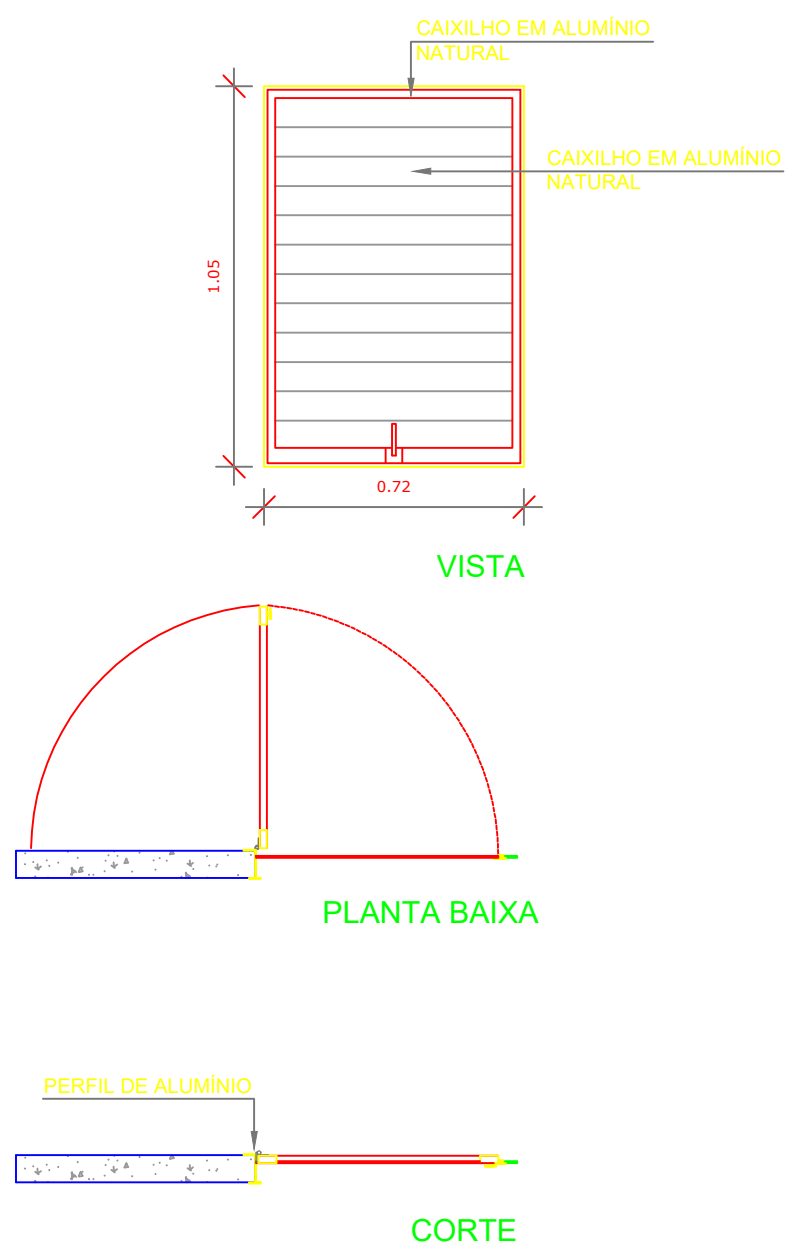

PA5 QUANT.: 01
DIMENSÕES: 72 x 104 cm
SISTEMA: de abrir 180º em alumínio
AMBIENTES: - Porta de acesso alçapão

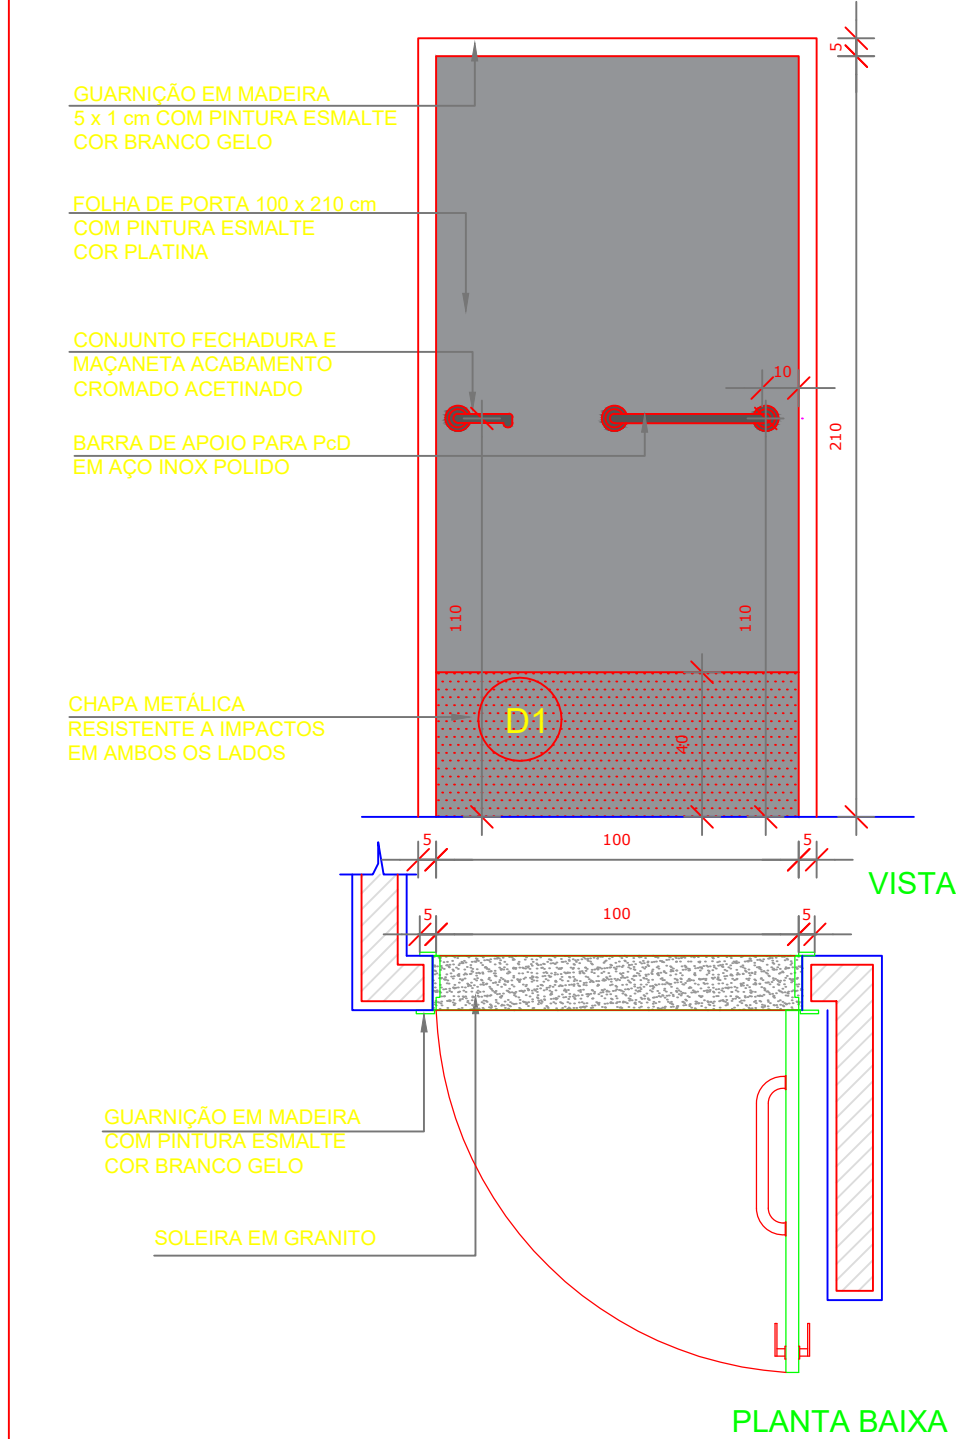

PM2A QUANT.: 05
DIMENSÕES: 100 x 210 cm
SISTEMA: de abrir / barra e chapa metálica
AMBIENTES: - Vestiários Feminino e Masculino
- Vestiários PCD
- Depósito

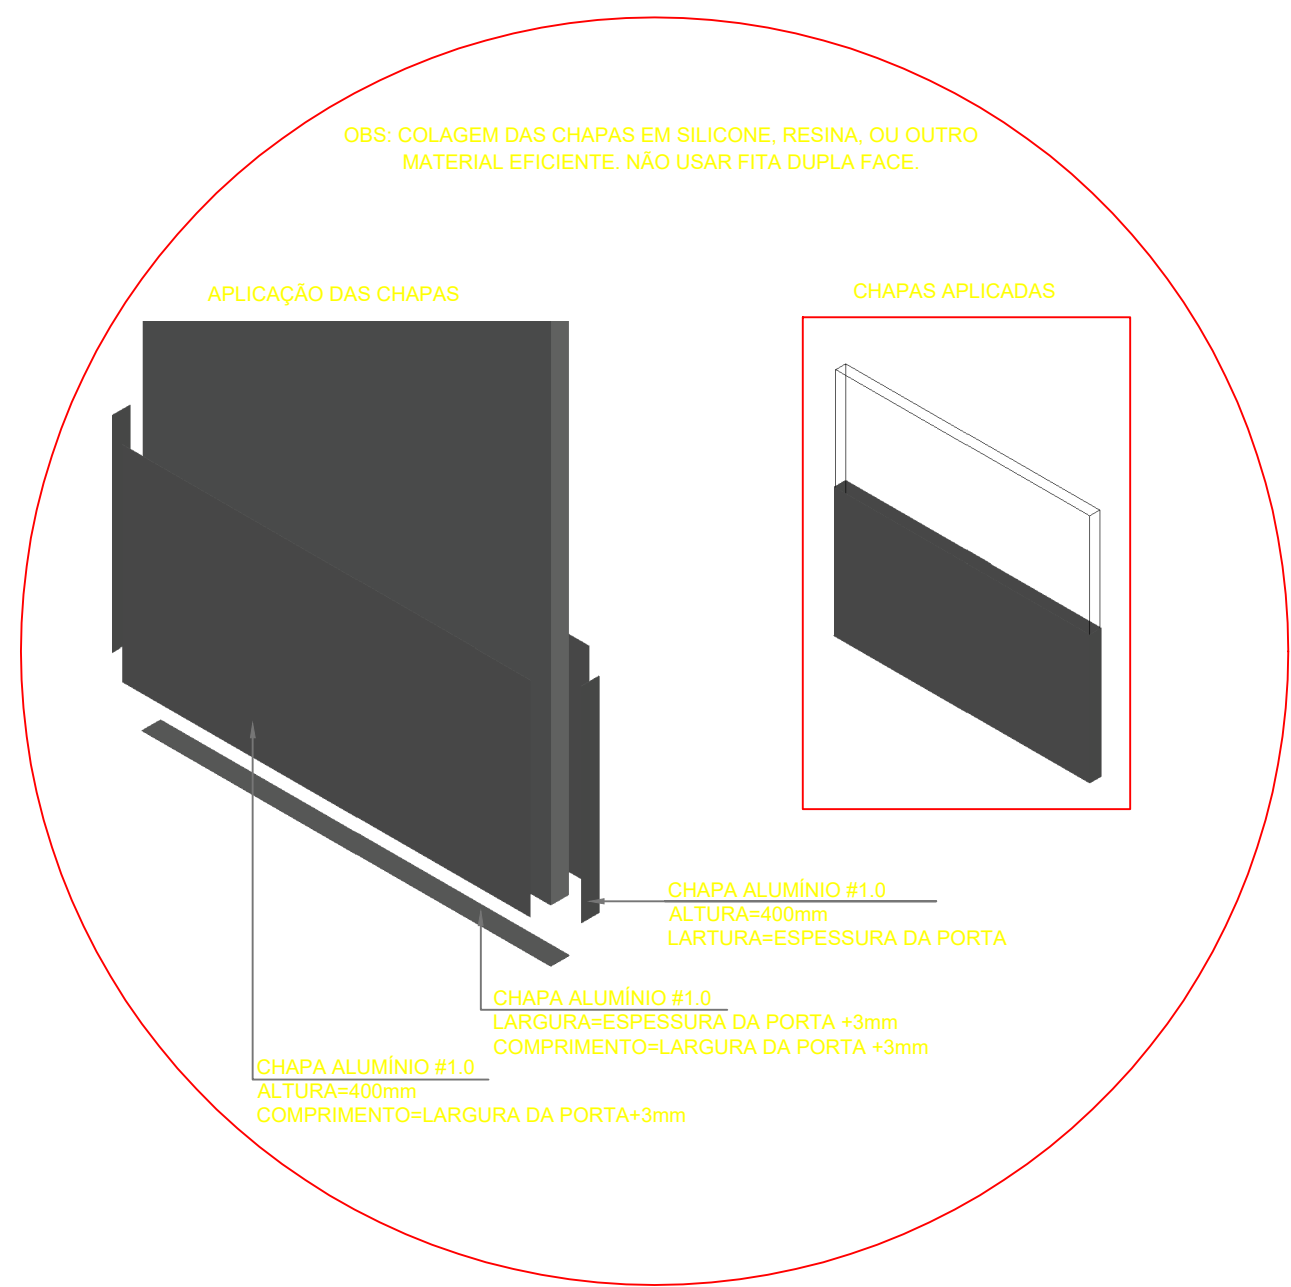

DETALHE 1 - INSTALAÇÃO CHAPA METÁLICA

[Signature]
Engenheiro Civil
CREA 20831 - AM

TABATINGA		ANO	TIPO	FOLHA	MODIFICAÇÕES
		2024	ARQ		A
					B
					C
CONVENIENTE: PREFEITURA MUNICIPAL DE TABATINGA/AM		LOCAL: COMUNIDADE SAPOTAL - TABATINGA/AM		ÁREAS:	D
					E
					F
AUTOR: V. S. P. O. PREFEITO MUNICIPAL: SAUL NUNES BEMERGUY		CAD: SAUL NUNES BEMERGUY		DATA: G	
				DIM. METRO: H	
				ESCALA: INDICADA: I	