




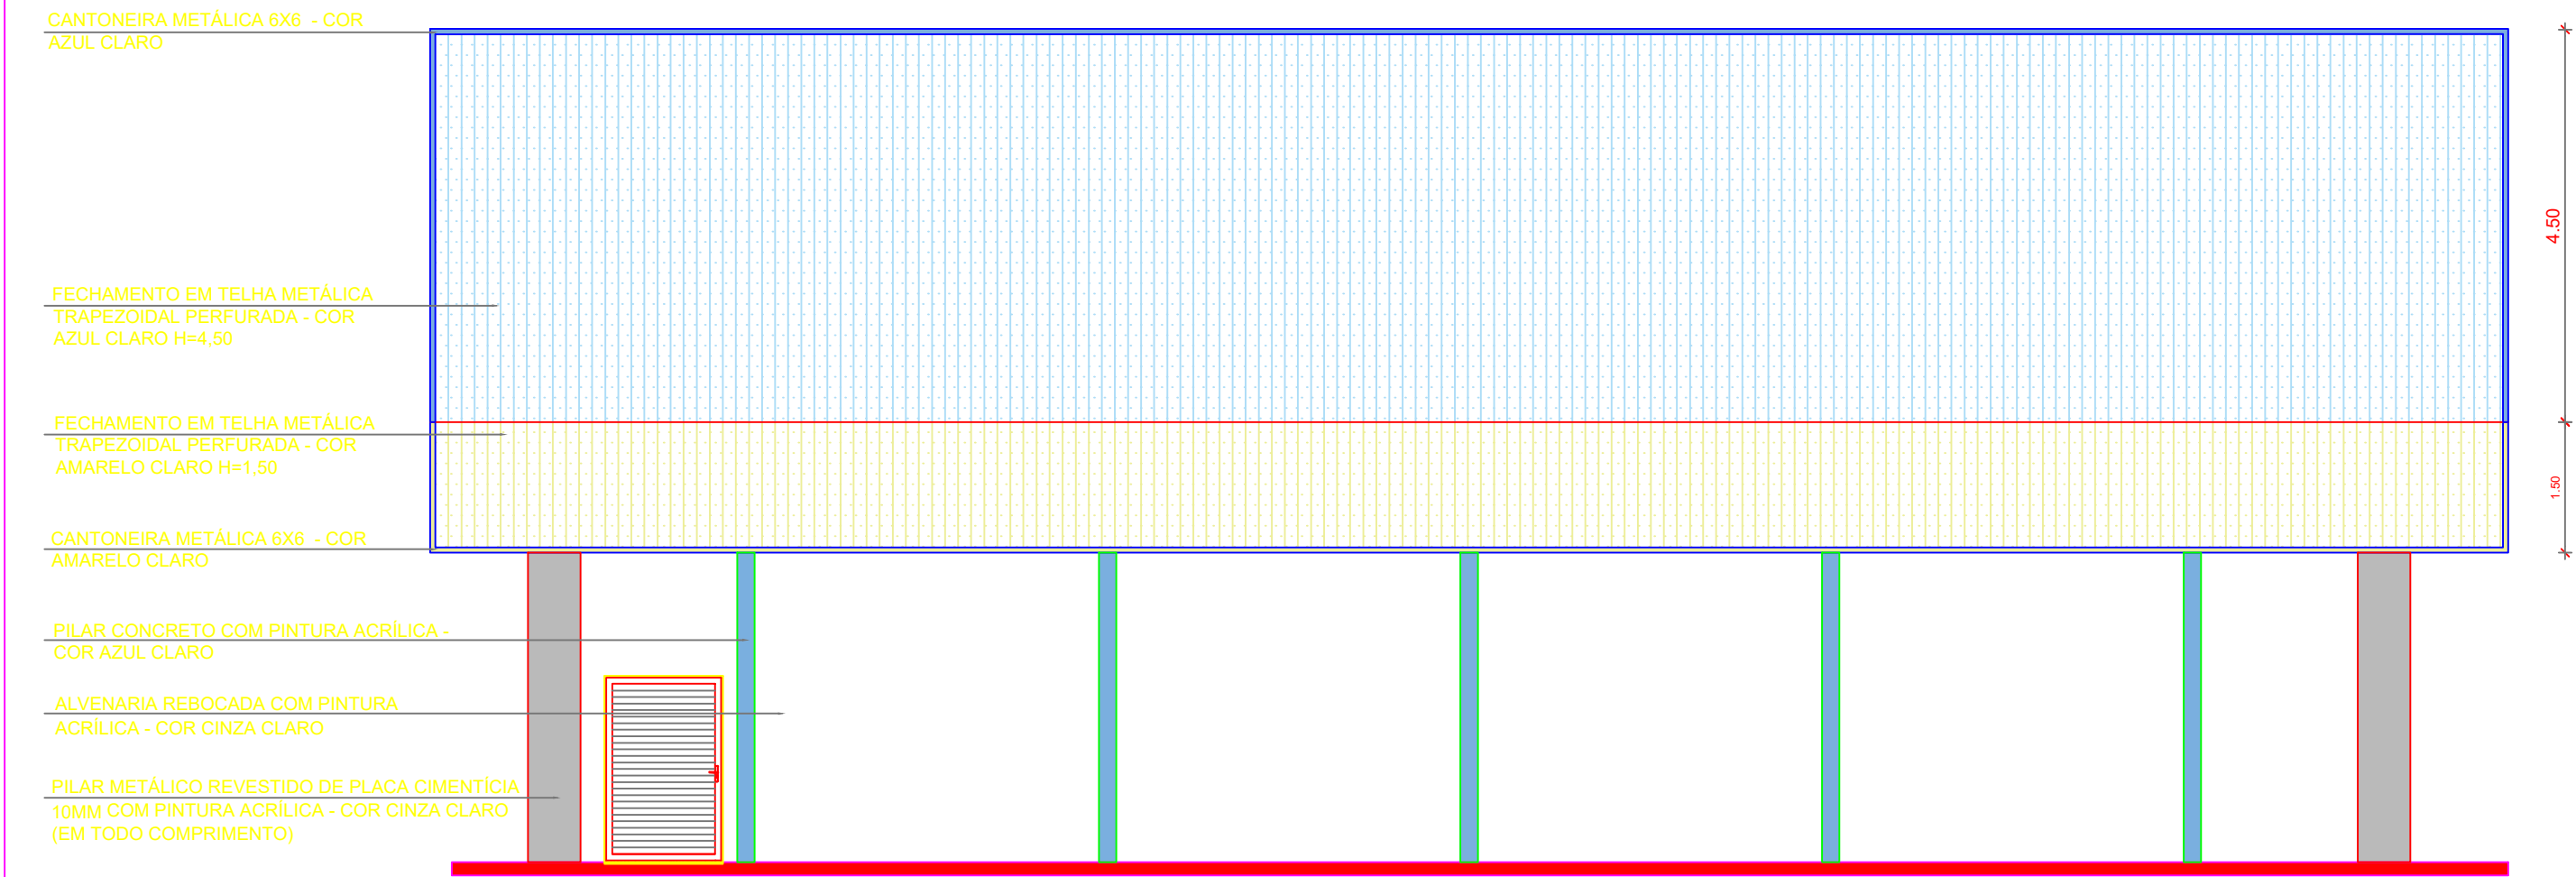


1 FACHADA 2
ESCALA 1/75

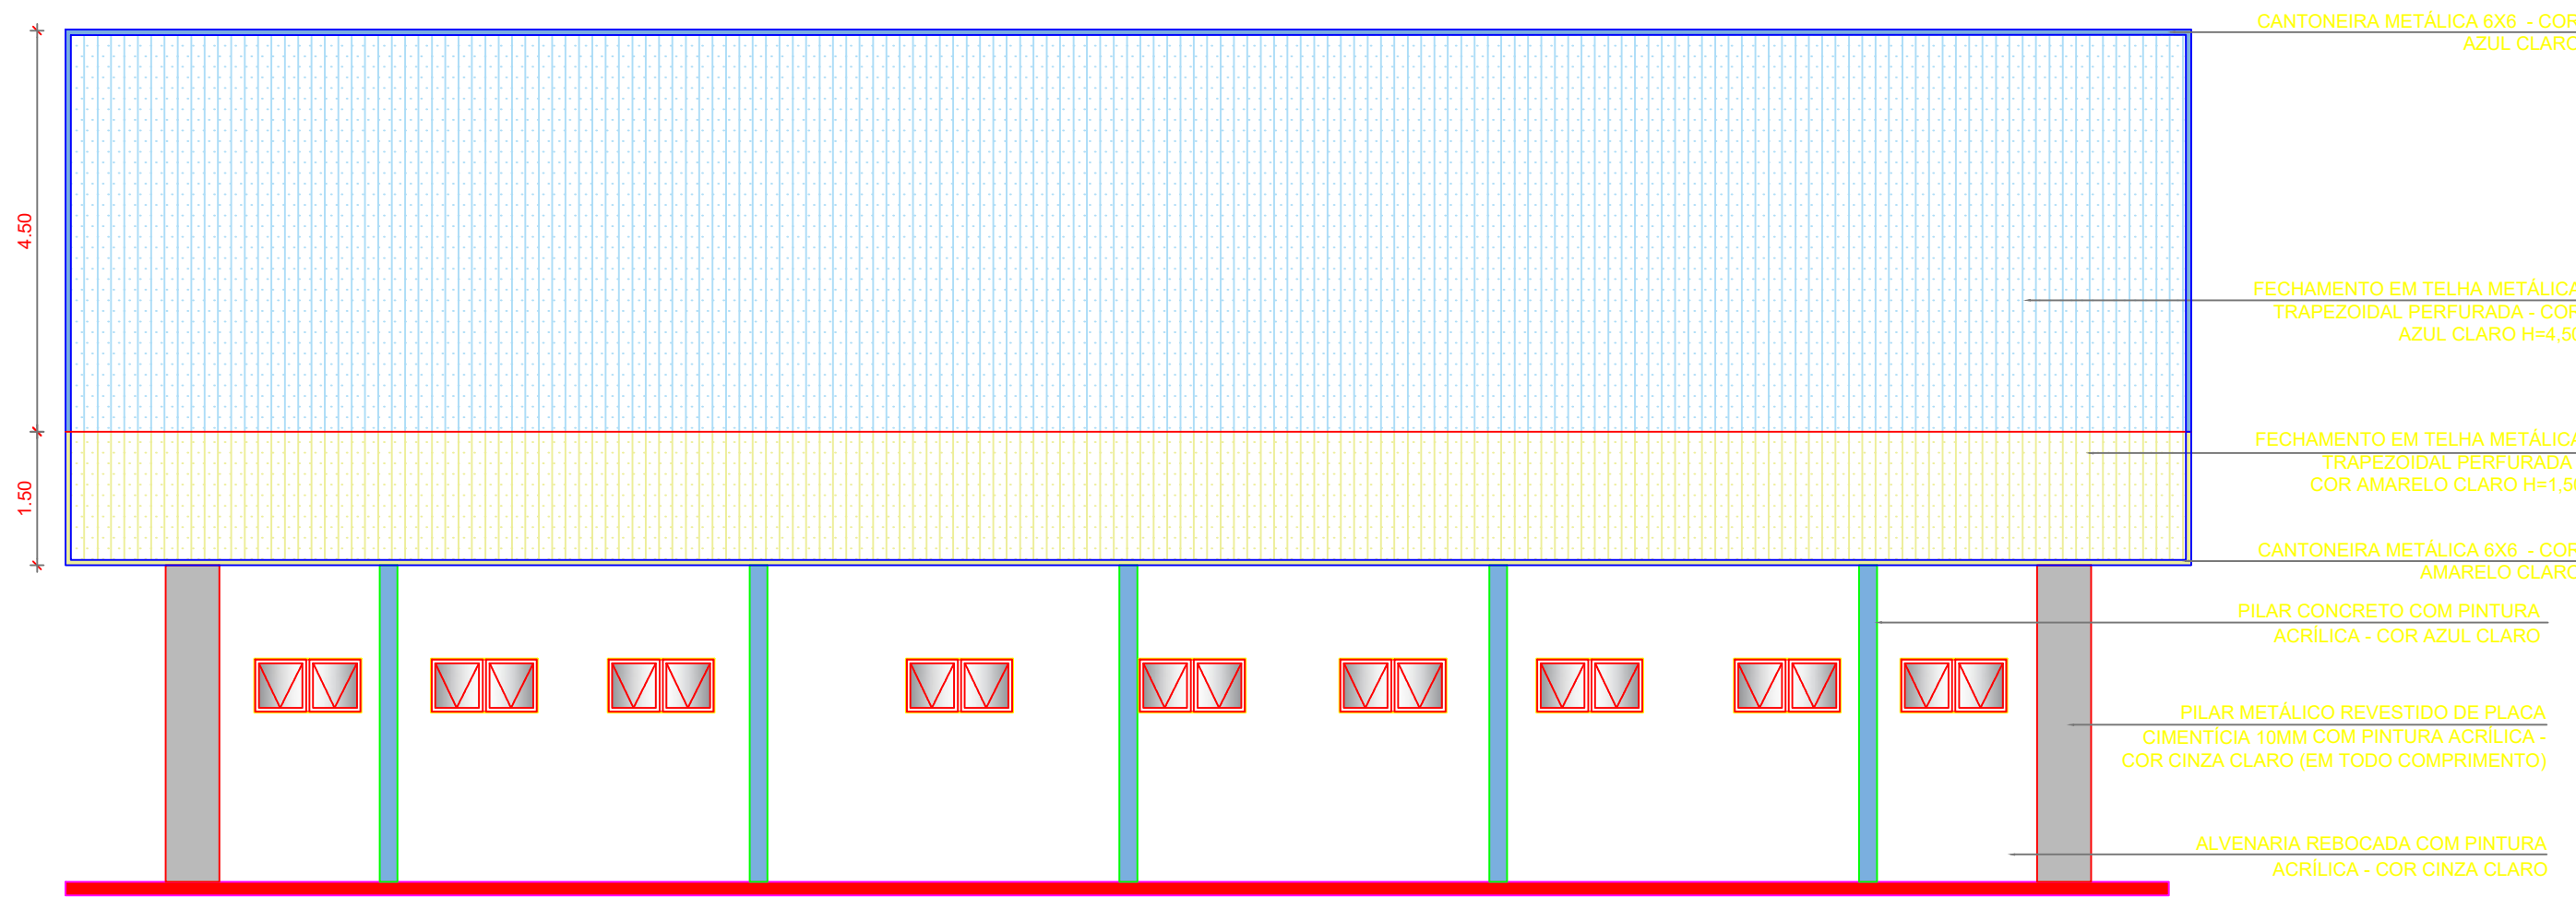


2 FACHADA 4
ESCALA 1/75

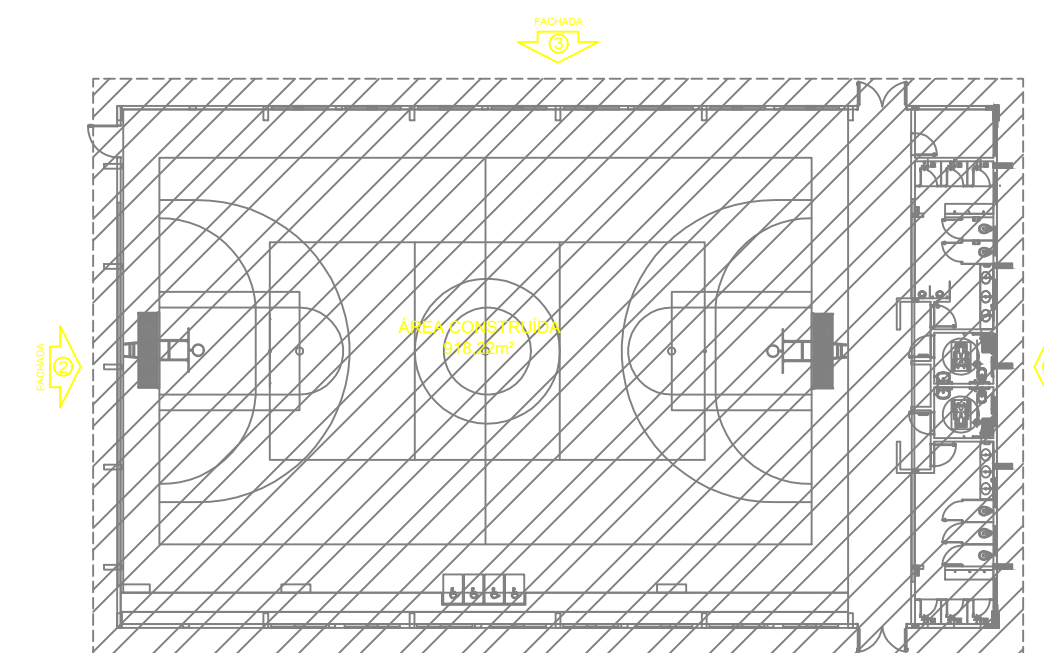

CROQUI DE REFERÊNCIA

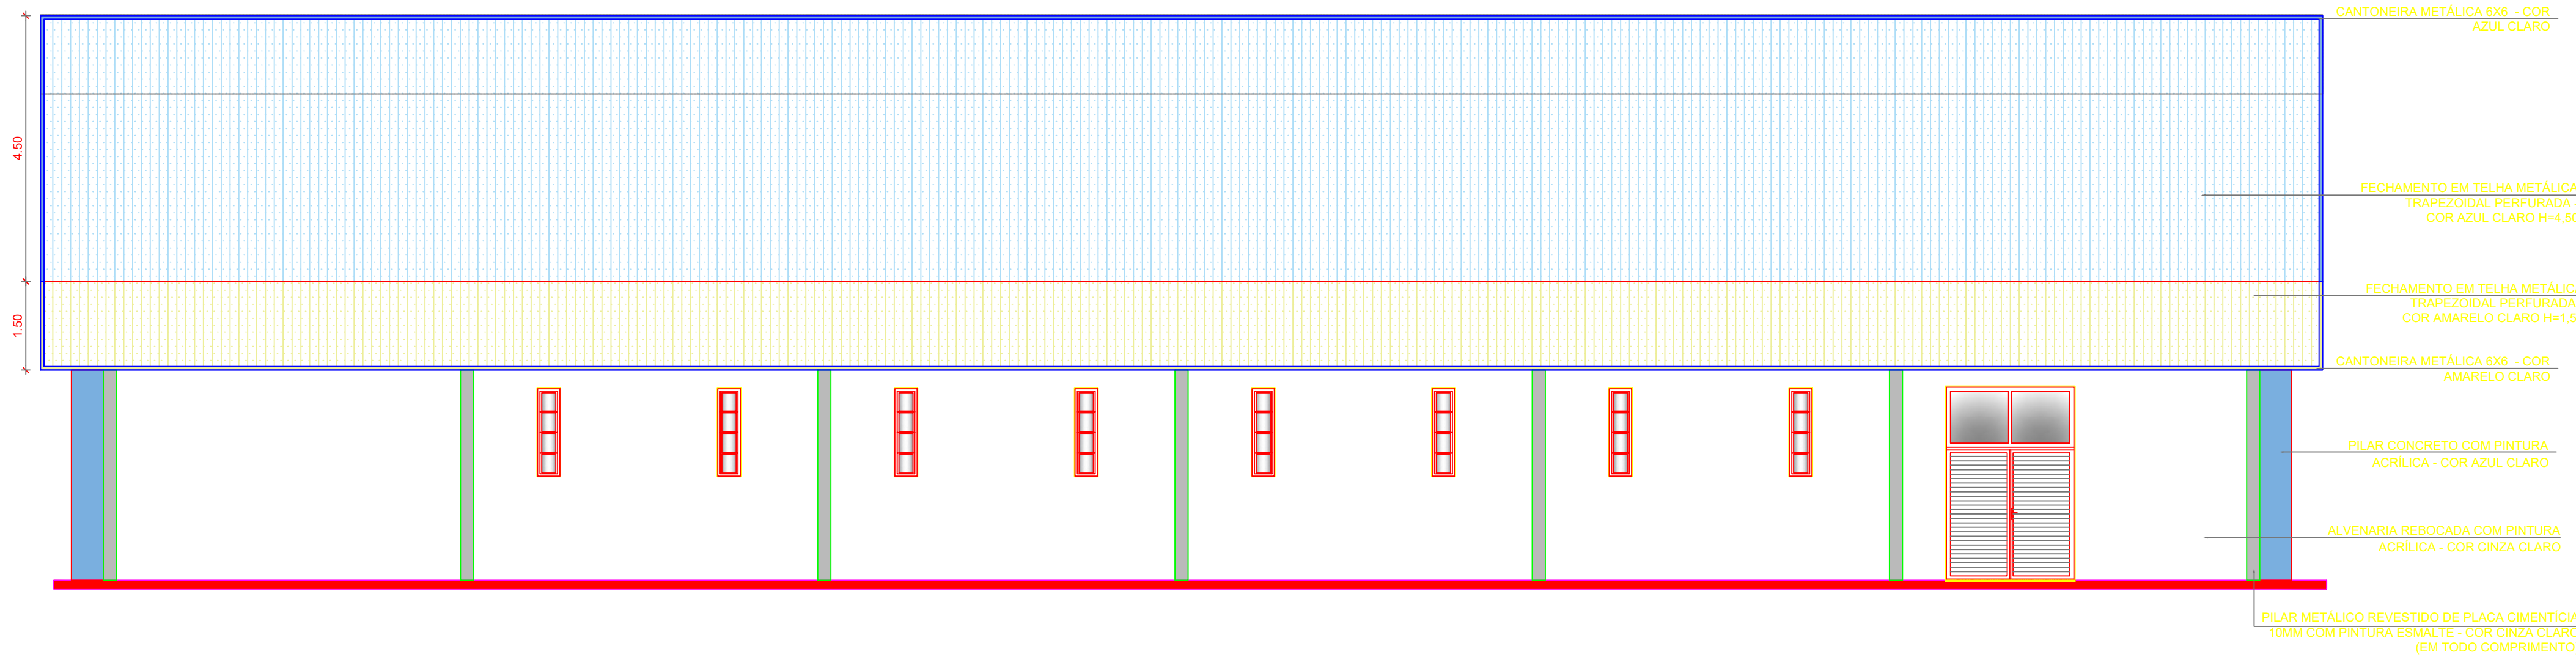

3 FACHADA 1
ESCALA 1/75

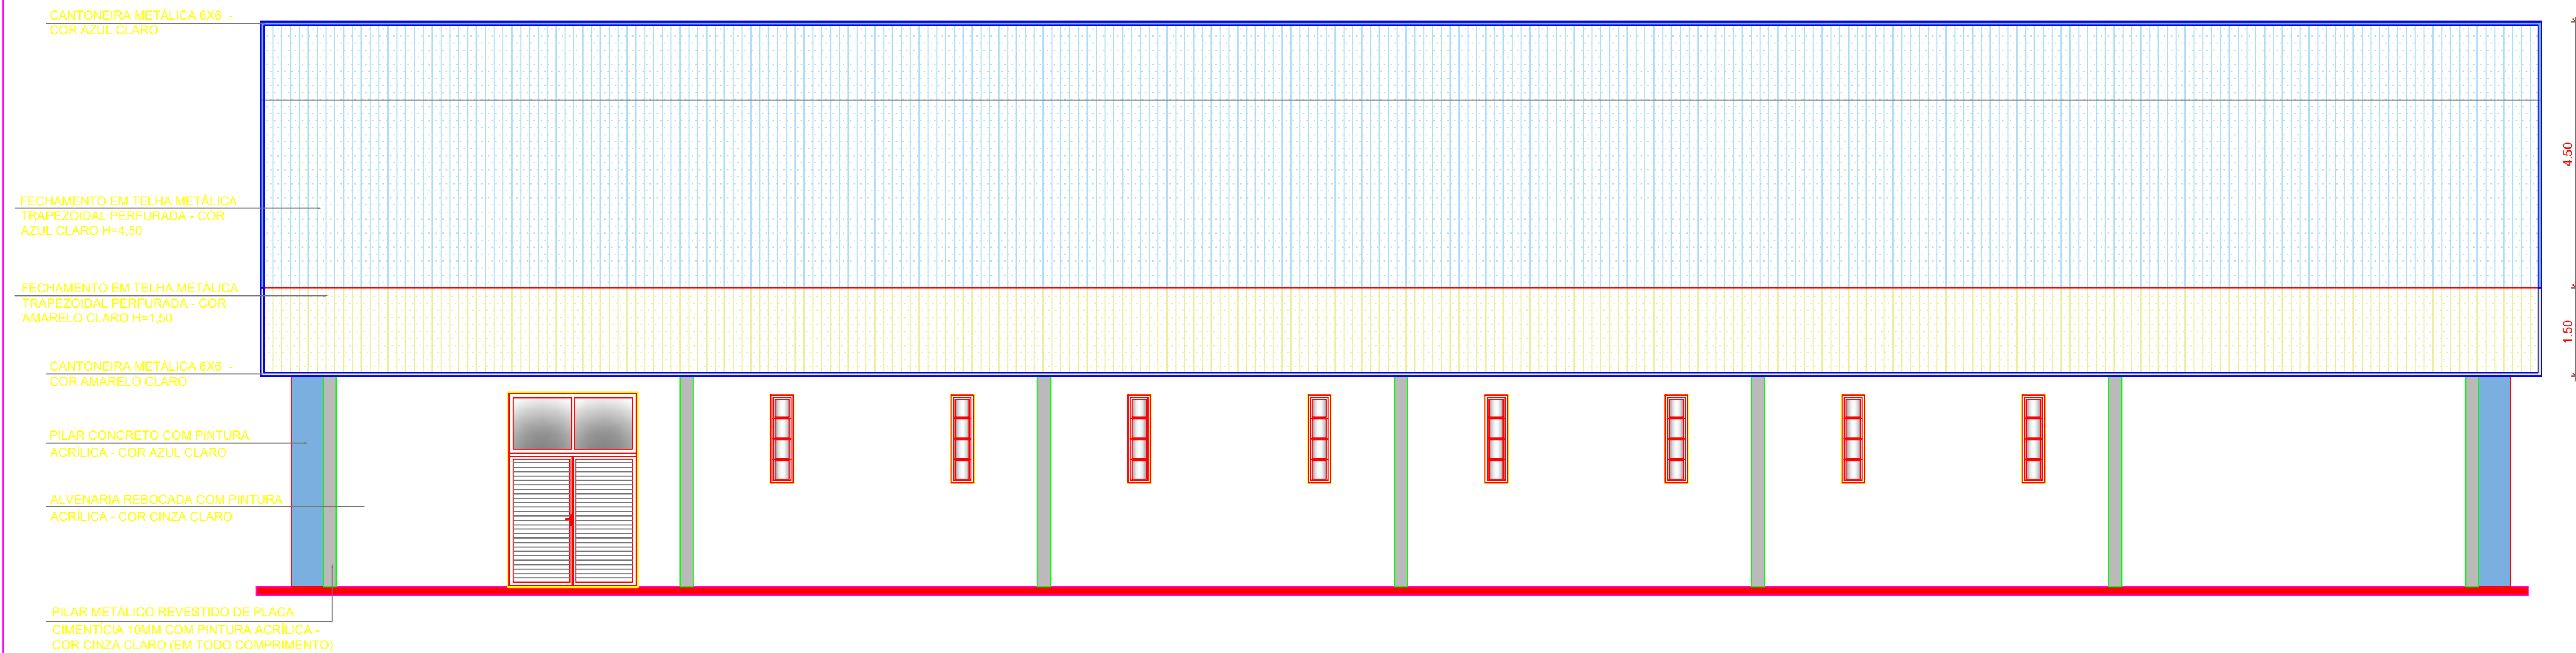

4 FACHADA 3
ESCALA 1/75

[Handwritten signature]
Engenheiro Civil
CREA 2001 - AM

TABATINGA	ANO	2024	TIPO	ARQ	FOLHA	MODIFICAÇÕES	
						A	
						B	
CONVENIENTE: PREFEITURA MUNICIPAL DE TABATINGA-AM		LOCAL:		COMUNIDADE SAPOTAL - TABATINGA/AM		C	
CONSTRUÇÃO DA QUADRA DA ESCOLA MUNICIPAL INDÍGENA MARECHAL RONDON, NA COMUNIDADE DE SAPOTAL					ÁREAS:		D
							E
							F
FACHADAS							
AUTOR:		CAD:			DATA:		G
V I S T O	PREFEITO MUNICIPAL: SAUL NUNES BEMERGUY				DIM: METRO		H
AUTOR:					ESCALA:		I
					INDICADA		