


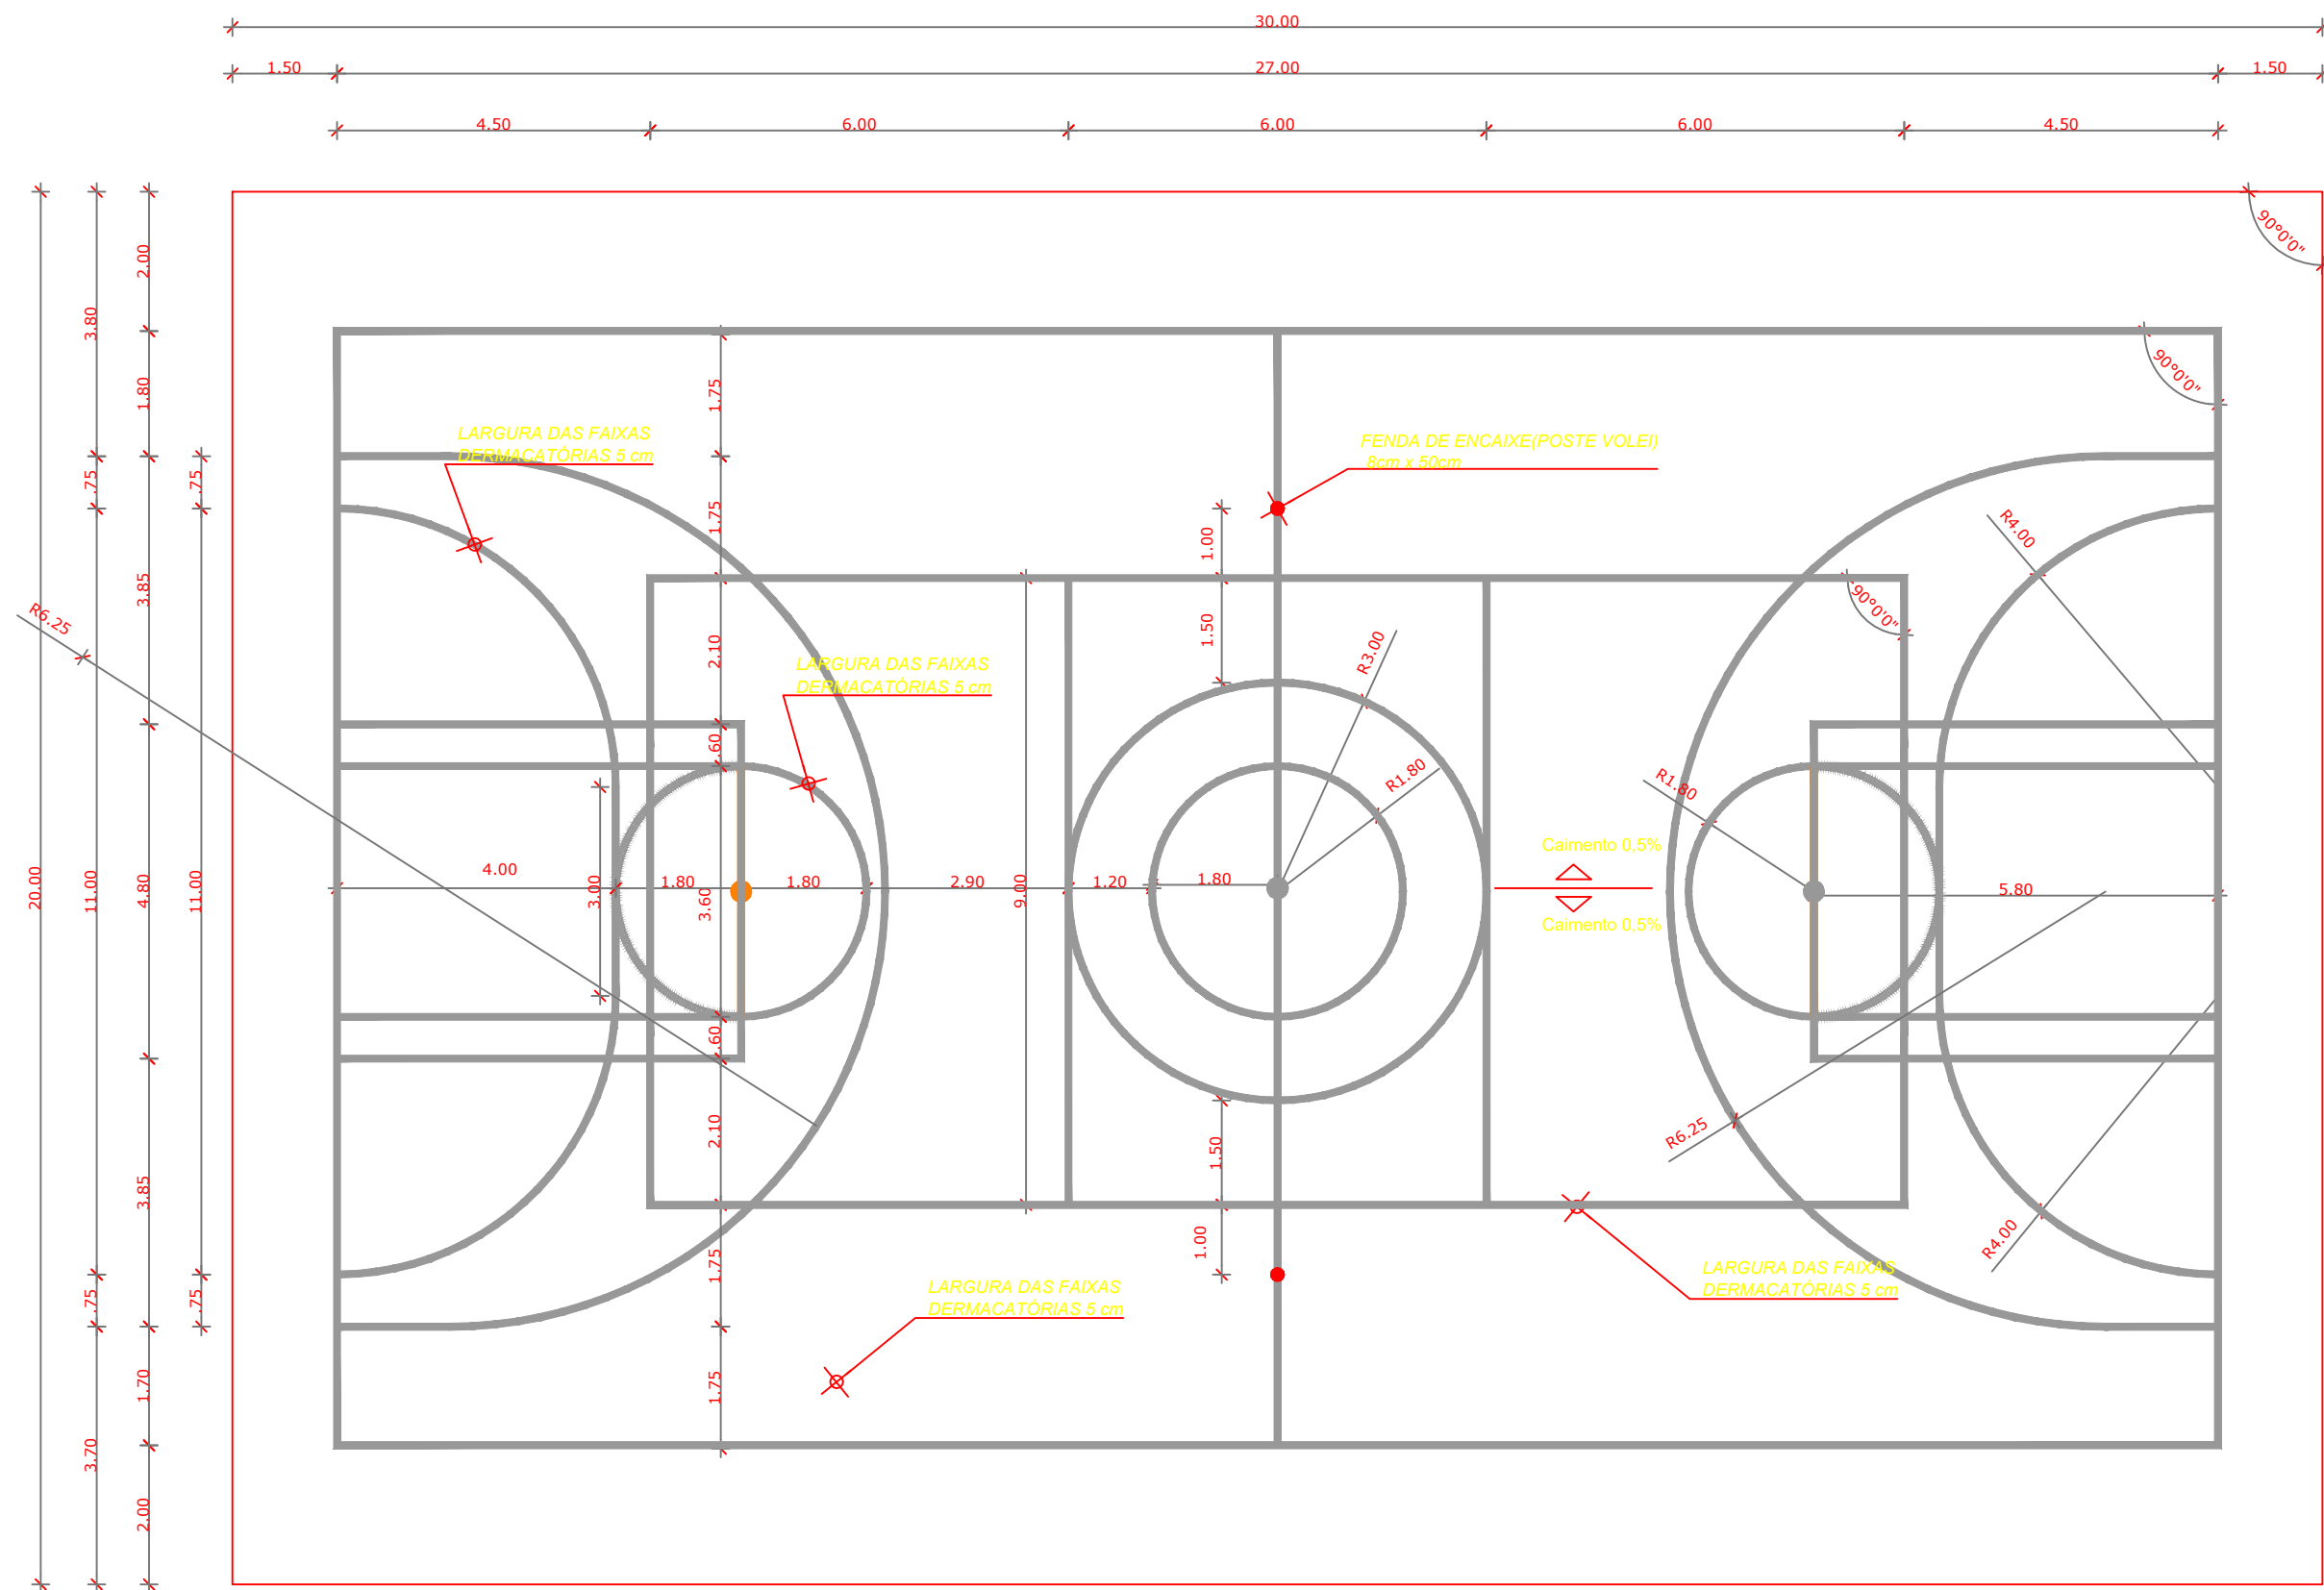


NOTAS

- MEDIDAS E NÍVEIS EM METROS;
- VERIFICAR POSIÇÃO EXATA DOS PILARES NO PROJETO ESTRUTURAL;
- VERIFICAR DETALHES CONSTRUTIVOS PERTINENTES NAS PRANCHAS DE DETALHAMENTO;
- EM CASO DE CONFLITO DE INFORMAÇÕES ENTRE O PROJETO GRÁFICO E O MEMORIAL DESCRITIVO, PREVALECE A INFORMAÇÃO CONTIDA NOS DESENHOS;
- ALTERAÇÕES NESTE PROJETO SOMENTE COM AUTORIZAÇÃO EXPRESSA DO FNDE

REFERÊNCIAS:

- PLANILHA DE QUANTITATIVOS;
- MEMORIAL DESCRITIVO E ESPECIFICAÇÕES TÉCNICAS

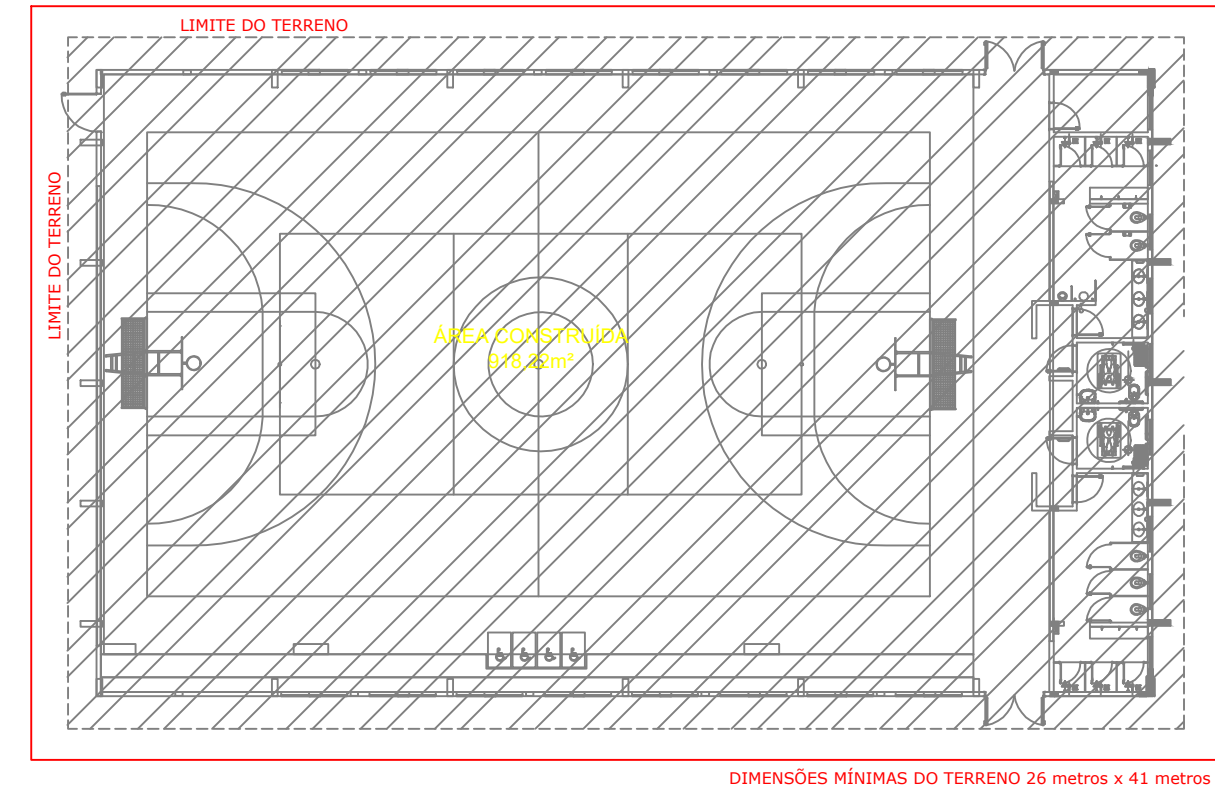


IMPLANTAÇÃO
ESCALA 1/250

QUADRO DE ÁREAS			
ÁREA MÍNIMA DO TERRENO: 26 metros x 41 metros = 1.066,00 m²			
ÁREA COBERTURA:	918,22 m²	TAXA DE OCUPAÇÃO:	86,13%
ÁREA CONSTRUÍDA:	918,22 m²	COEFICIENTE DE APROVEITAMENTO:	0,90


1 DESENHO DA QUADRA

ESCALA 1/100

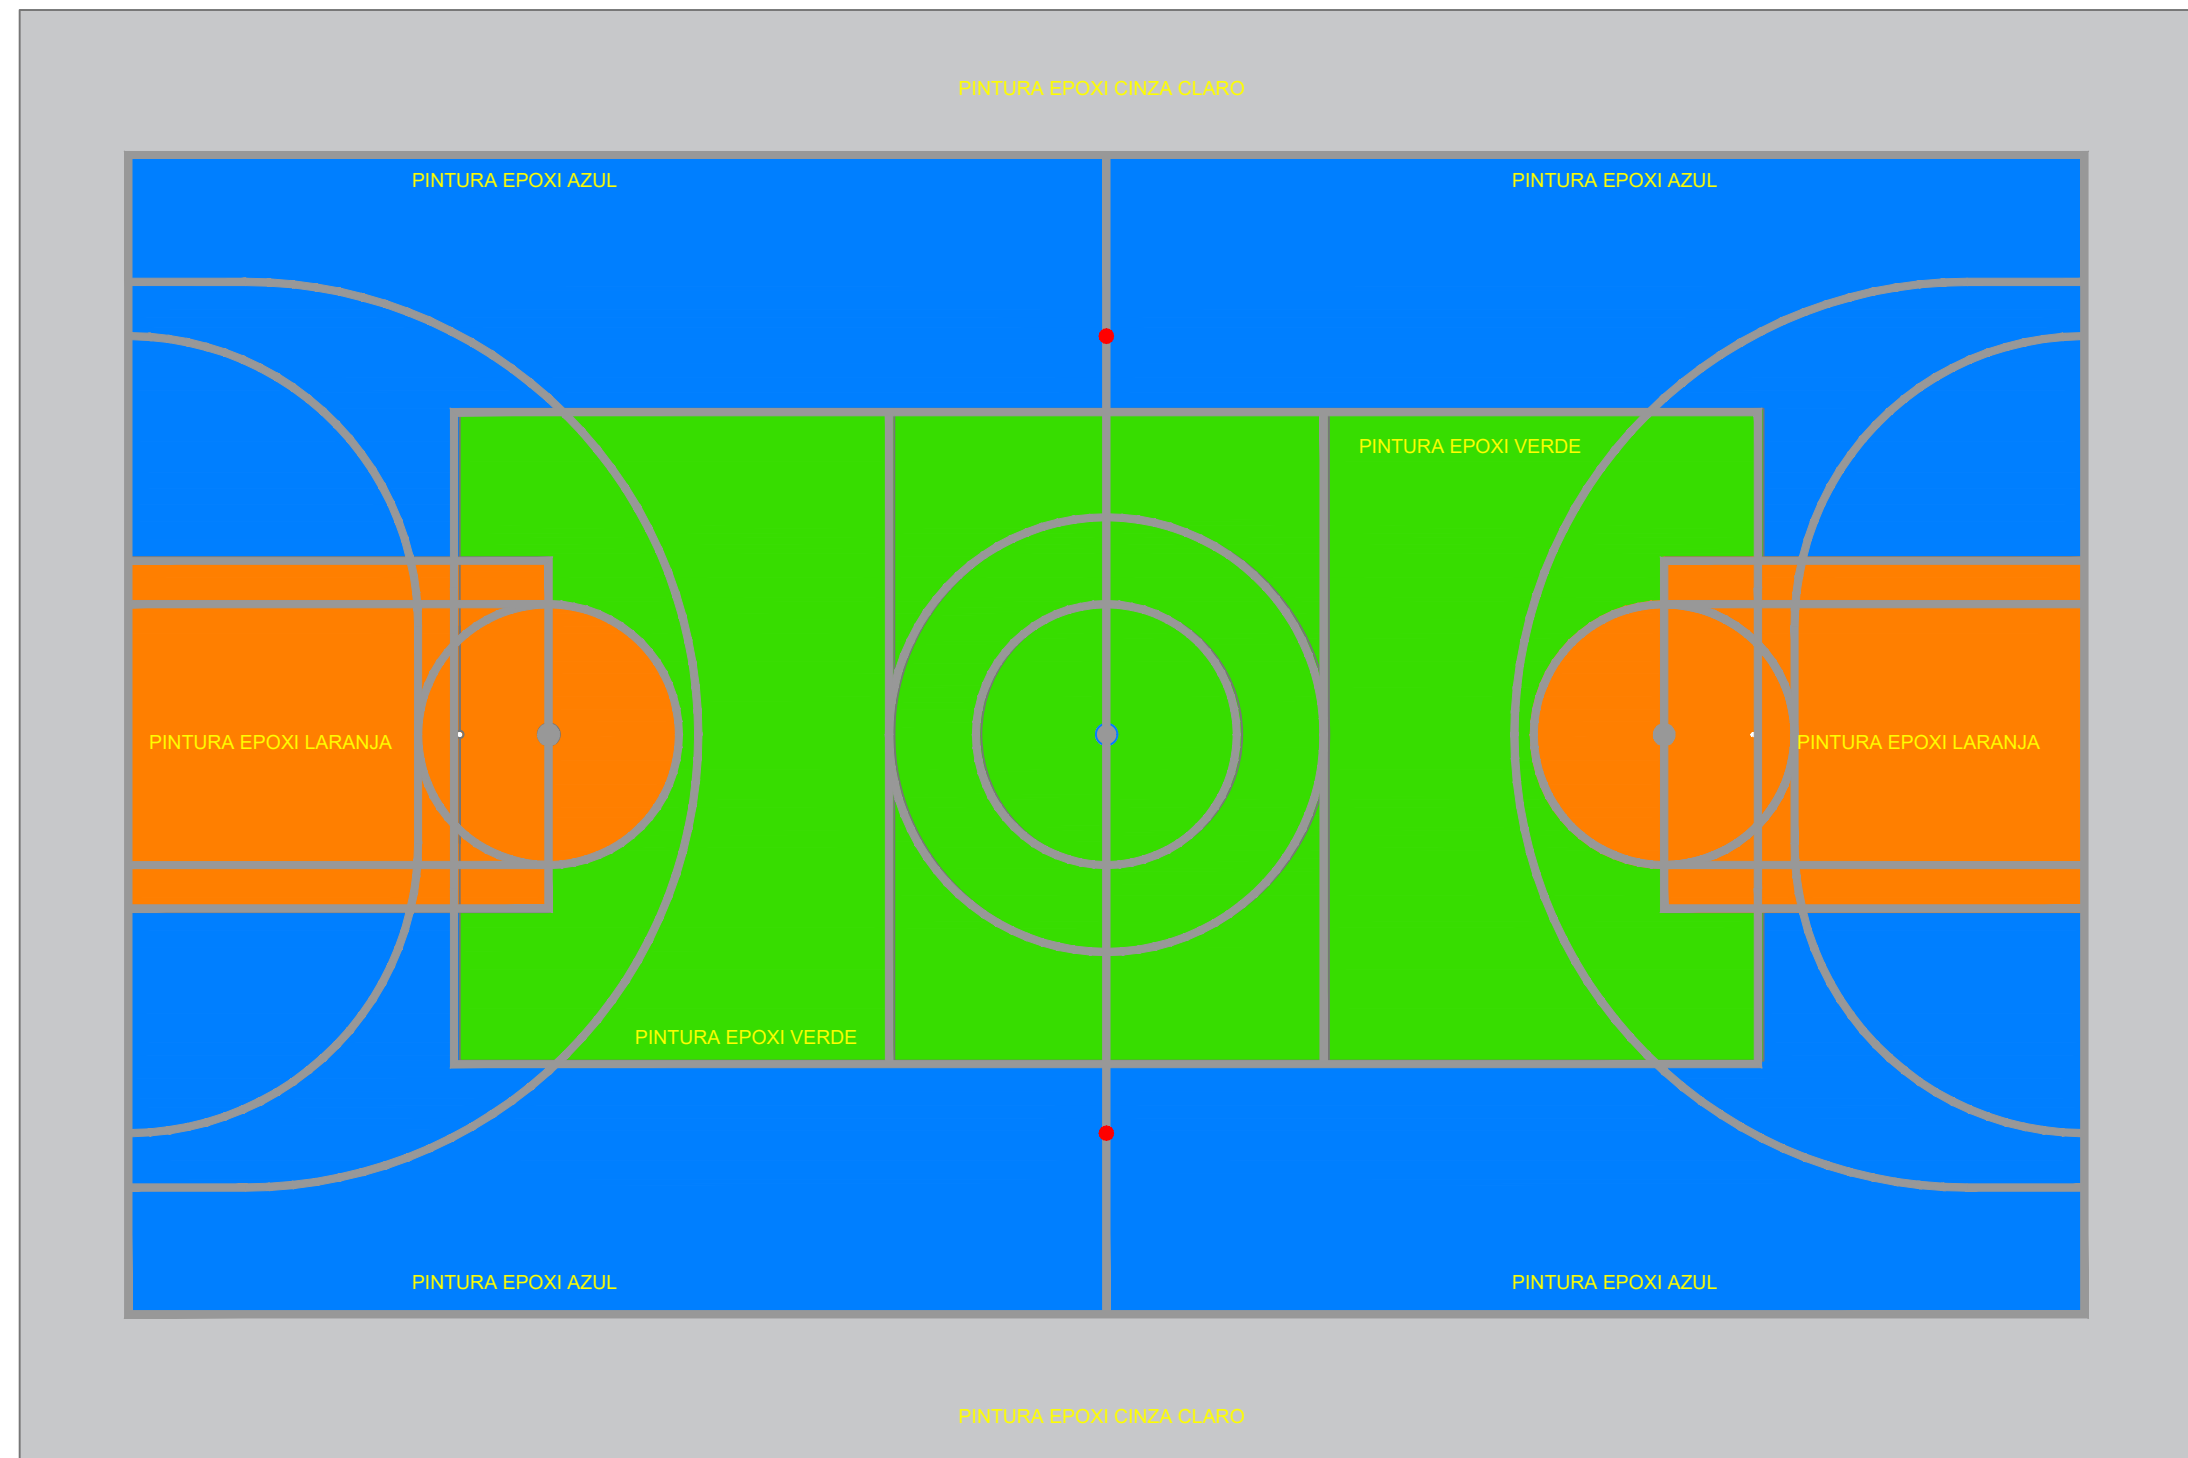

2 PINTURA DA QUADRA

ESCALA 1/100

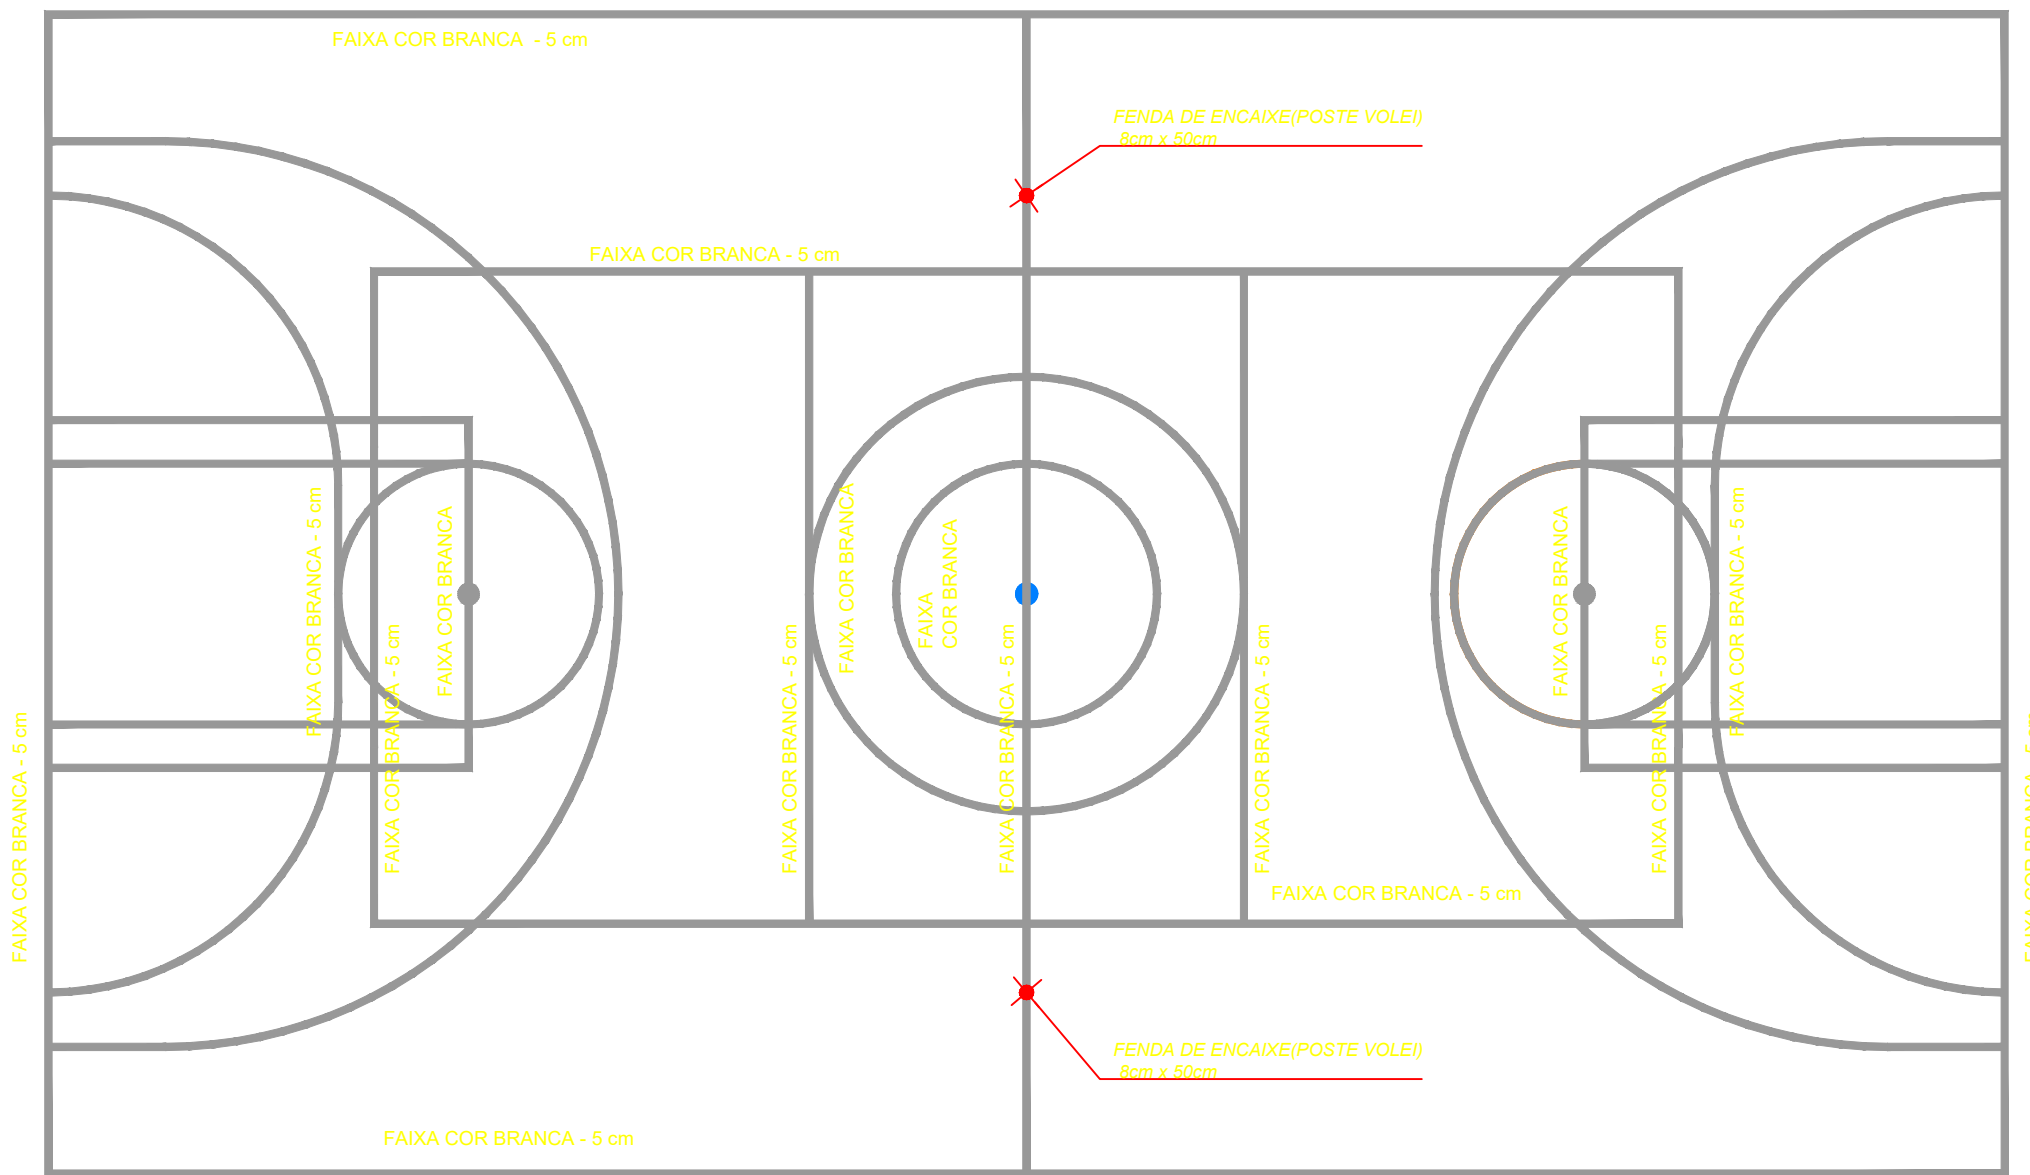

3 ESPESSURA DAS FAIXAS

ESCALA 1/100


Engenheiro Civil
CREA 0331 - AM

TABATINGA		ANO	TIPO	FOLHA	MODIFICAÇÕES
		2024	ARQ		A
					B
CONVENIENTE:		LOCAL:	COMUNIDADE SAPOTAL - TABATINGA/AM		C
PREFEITURA MUNICIPAL DE TABATINGA/AM					D
CONSTRUÇÃO DA QUADRA DA ESCOLA MUNICIPAL INDÍGENA MARECHAL RONDON, NA COMUNIDADE DE SAPOTAL					E
PINTURA DE QUADRA					F
AUTOR:		CAD:		DATA:	G
V. P. O. PREFEITO MUNICIPAL:	SAUL NUNES BEMERGUY			DM. METRO:	H
AUTOR:				ESCALA:	I
					INDICADA