




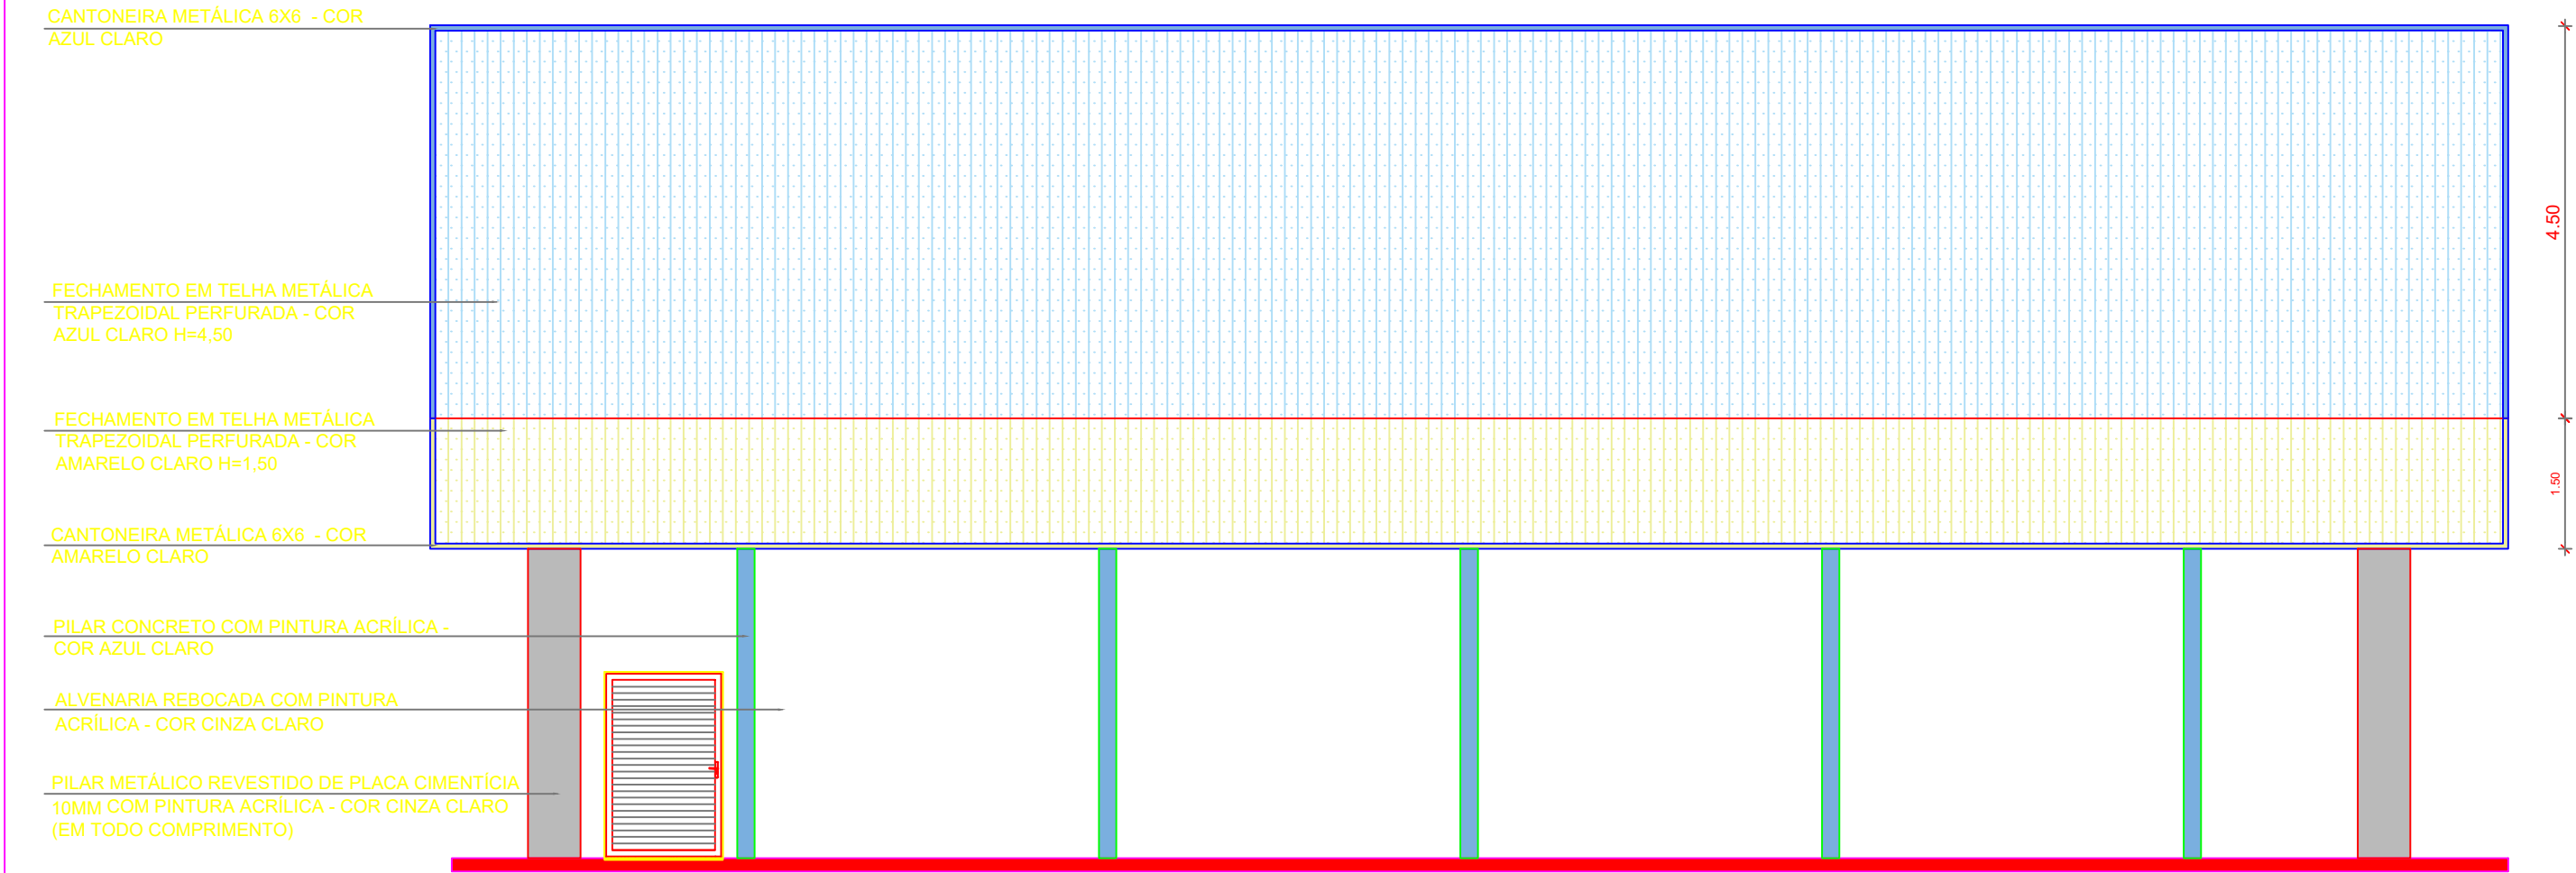


1 FACHADA 2
ESCALA 1/75

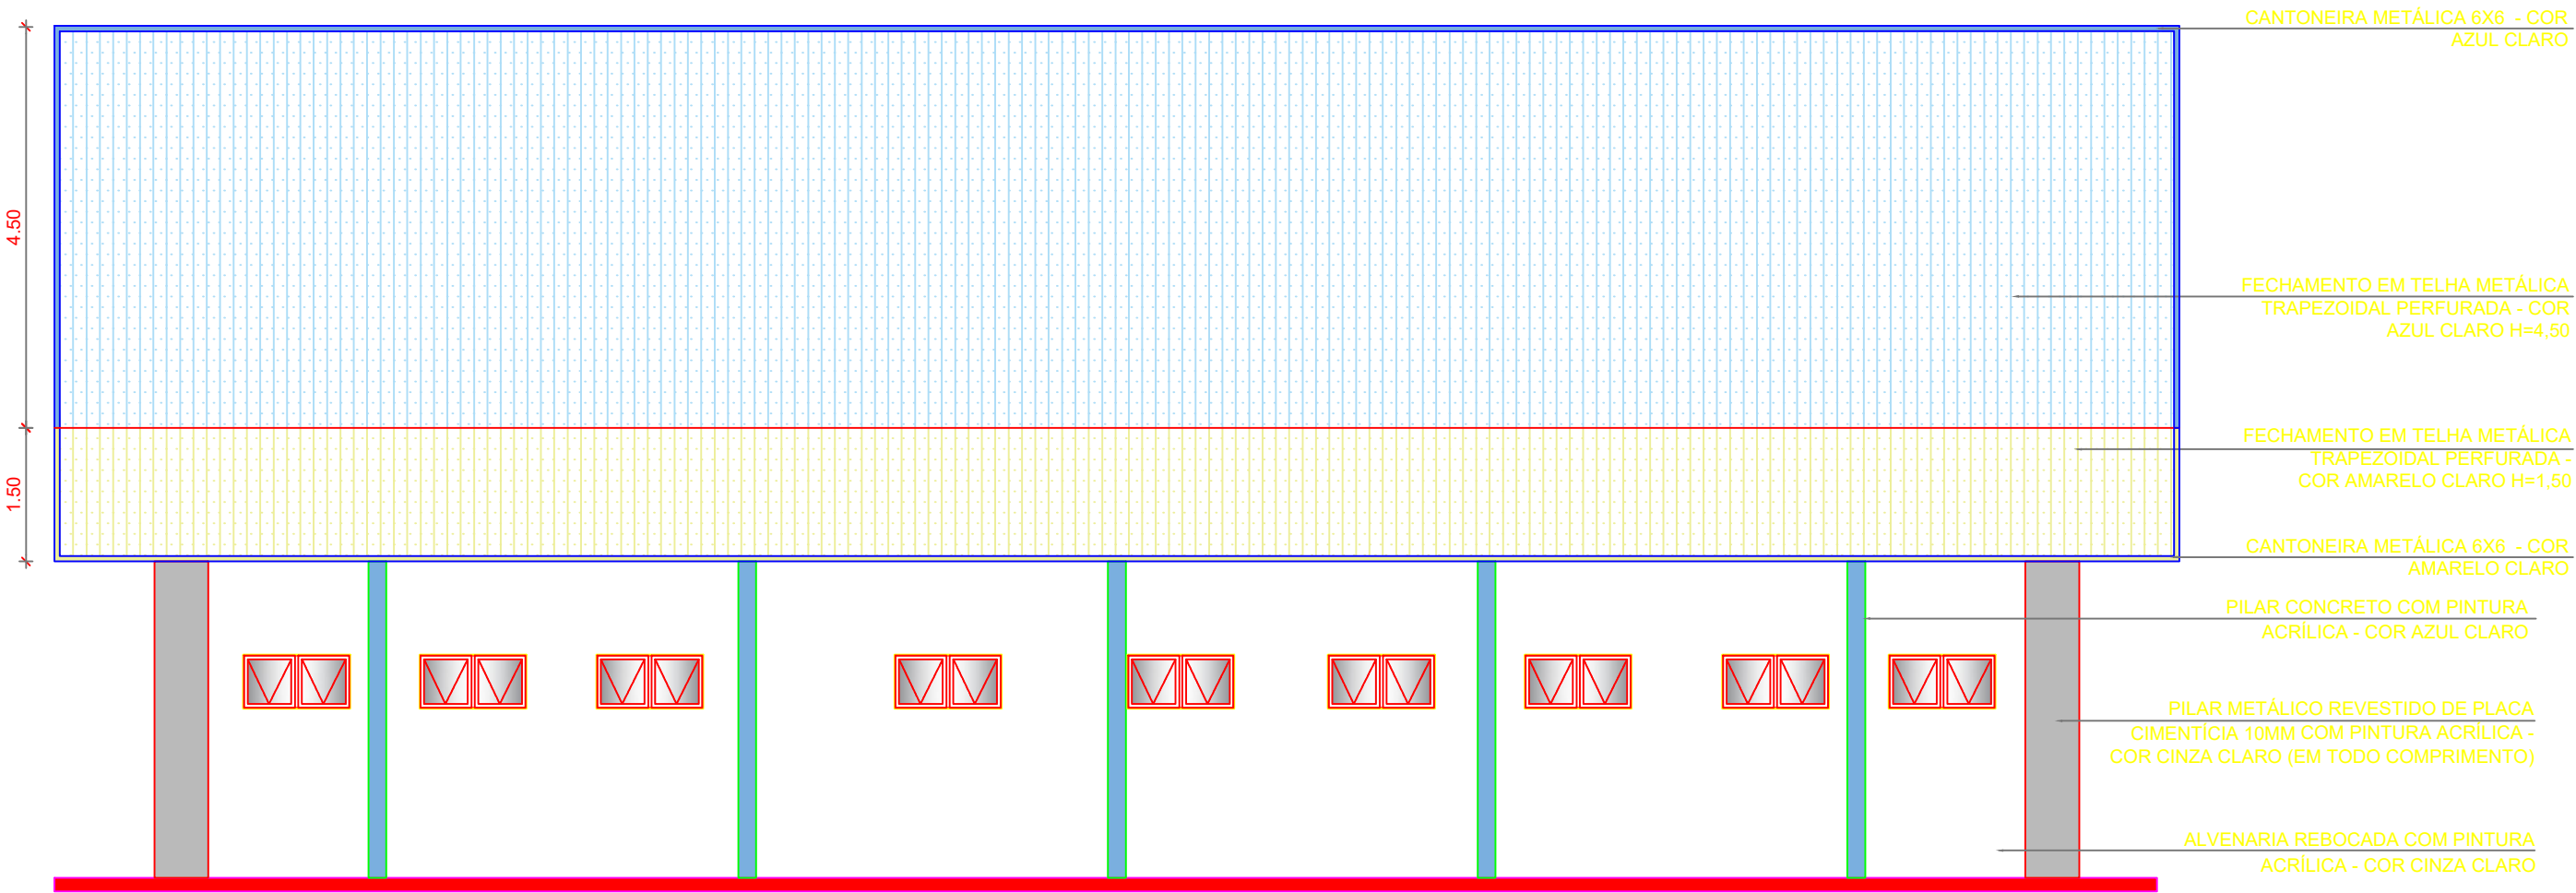


2 FACHADA 4
ESCALA 1/75

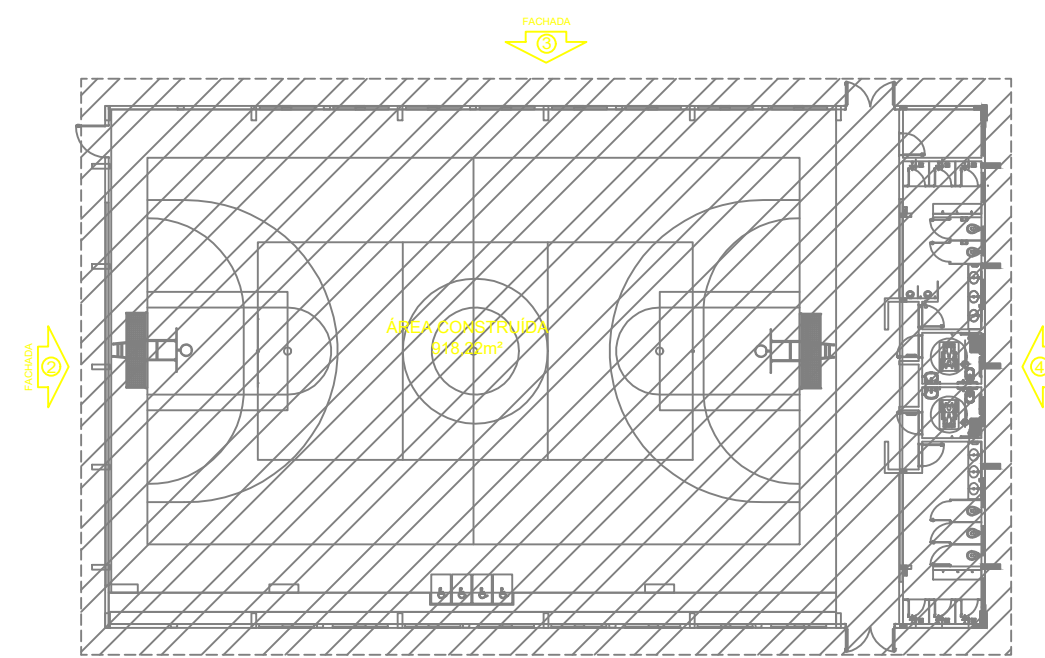

CROQUI DE REFERÊNCIA

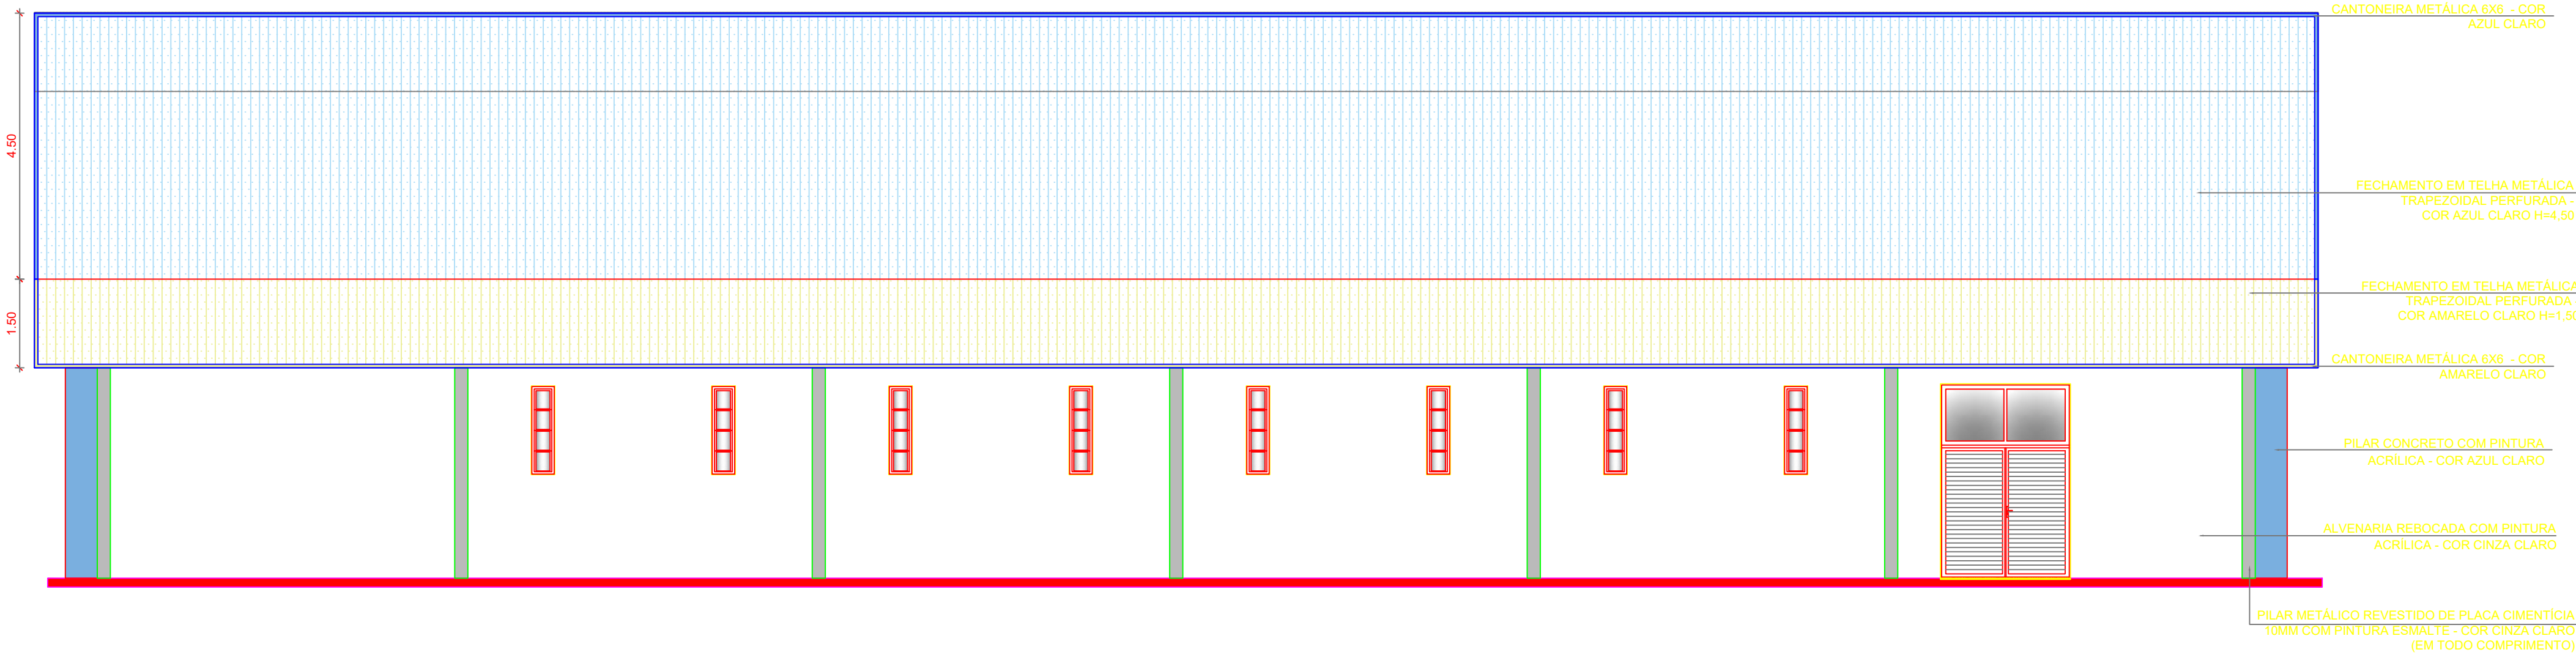

3 FACHADA 1
ESCALA 1/75

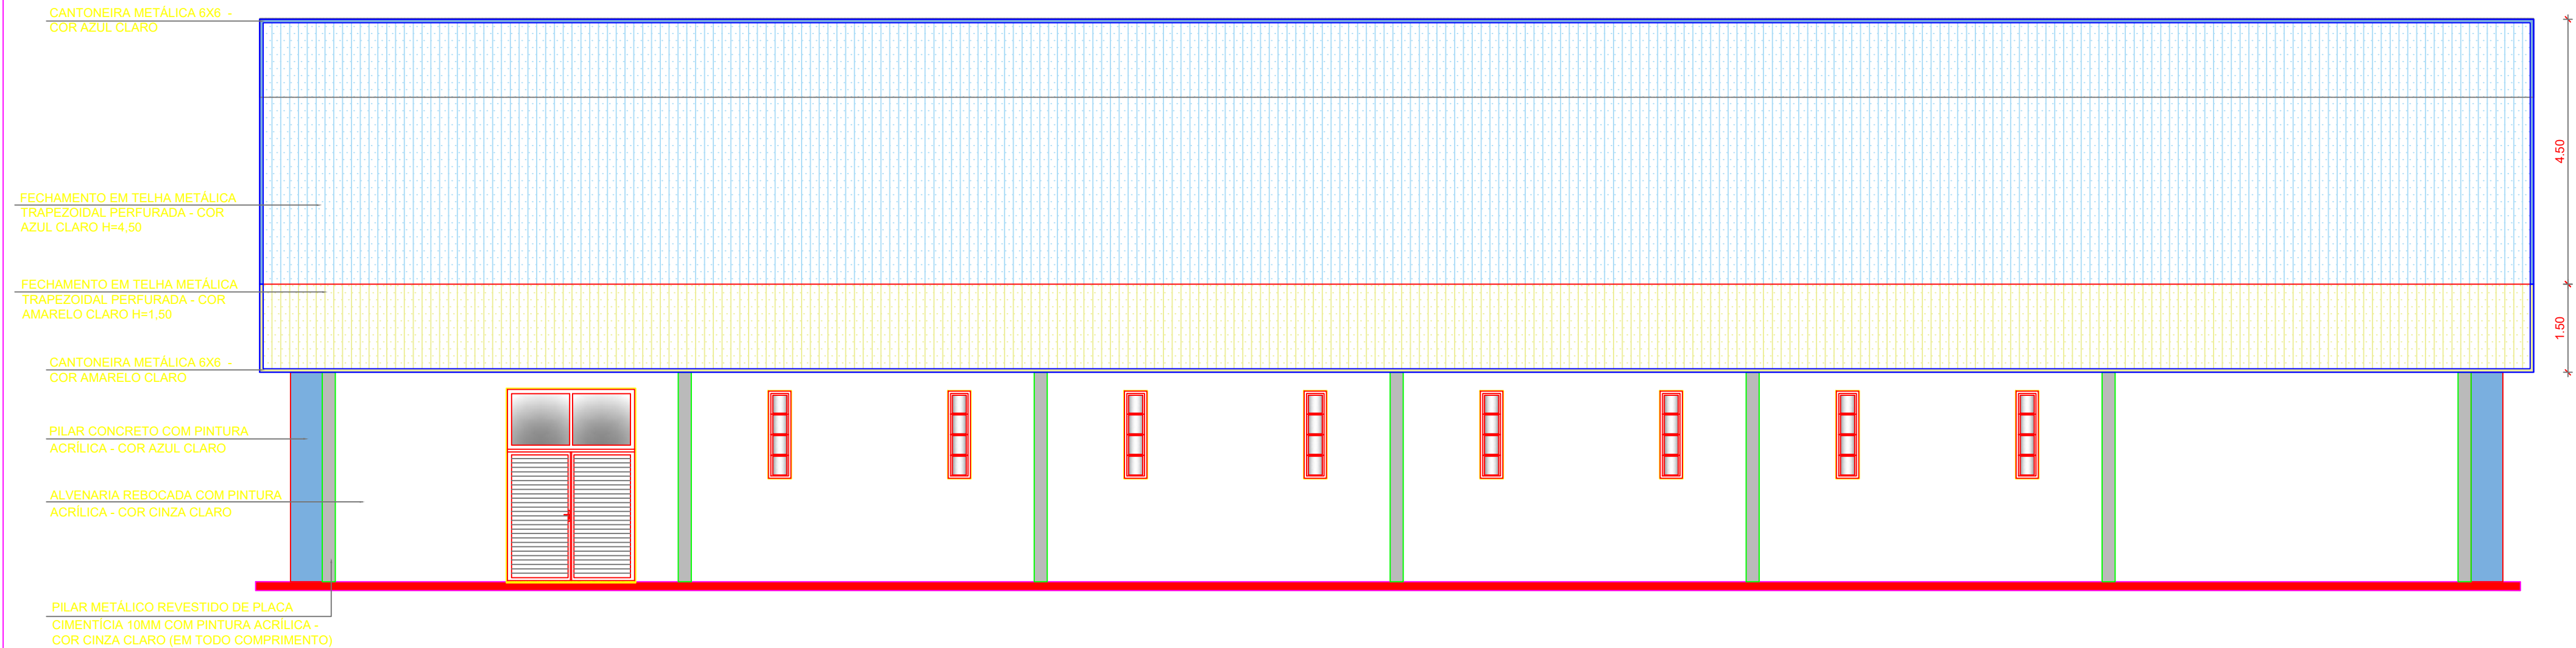

4 FACHADA 3
ESCALA 1/75


Engenheiro Civil
CREA 26931 - AM

TABATINGA		ANO 2024	TIPO ARQ	FOLHA	MODIFICAÇÕES	
					A	B
CONVENIENTE: PREFEITURA MUNICIPAL DE TABATINGA-AM		LOCAL: COMUNIDADE BANANAL - TABATINGA/AM		C		
CONSTRUÇÃO DE QUADRA DA ESCOLA MUNICIPAL INDÍGENA NOSSA SENHORA DO PERPÉTUO SOCORRO, NA COMUNIDADE DE BANANAL				ÁREAS:	D	
					E	
					F	
					G	
FACHADAS						
AUTOR:		CAD:		DATA:		
V I S T O	PREFEITO MUNICIPAL: SAUL NUNES BEMERGUY		DIM:		METRO	H
	AUTOR:		ESCALA:		INDICADA I	