



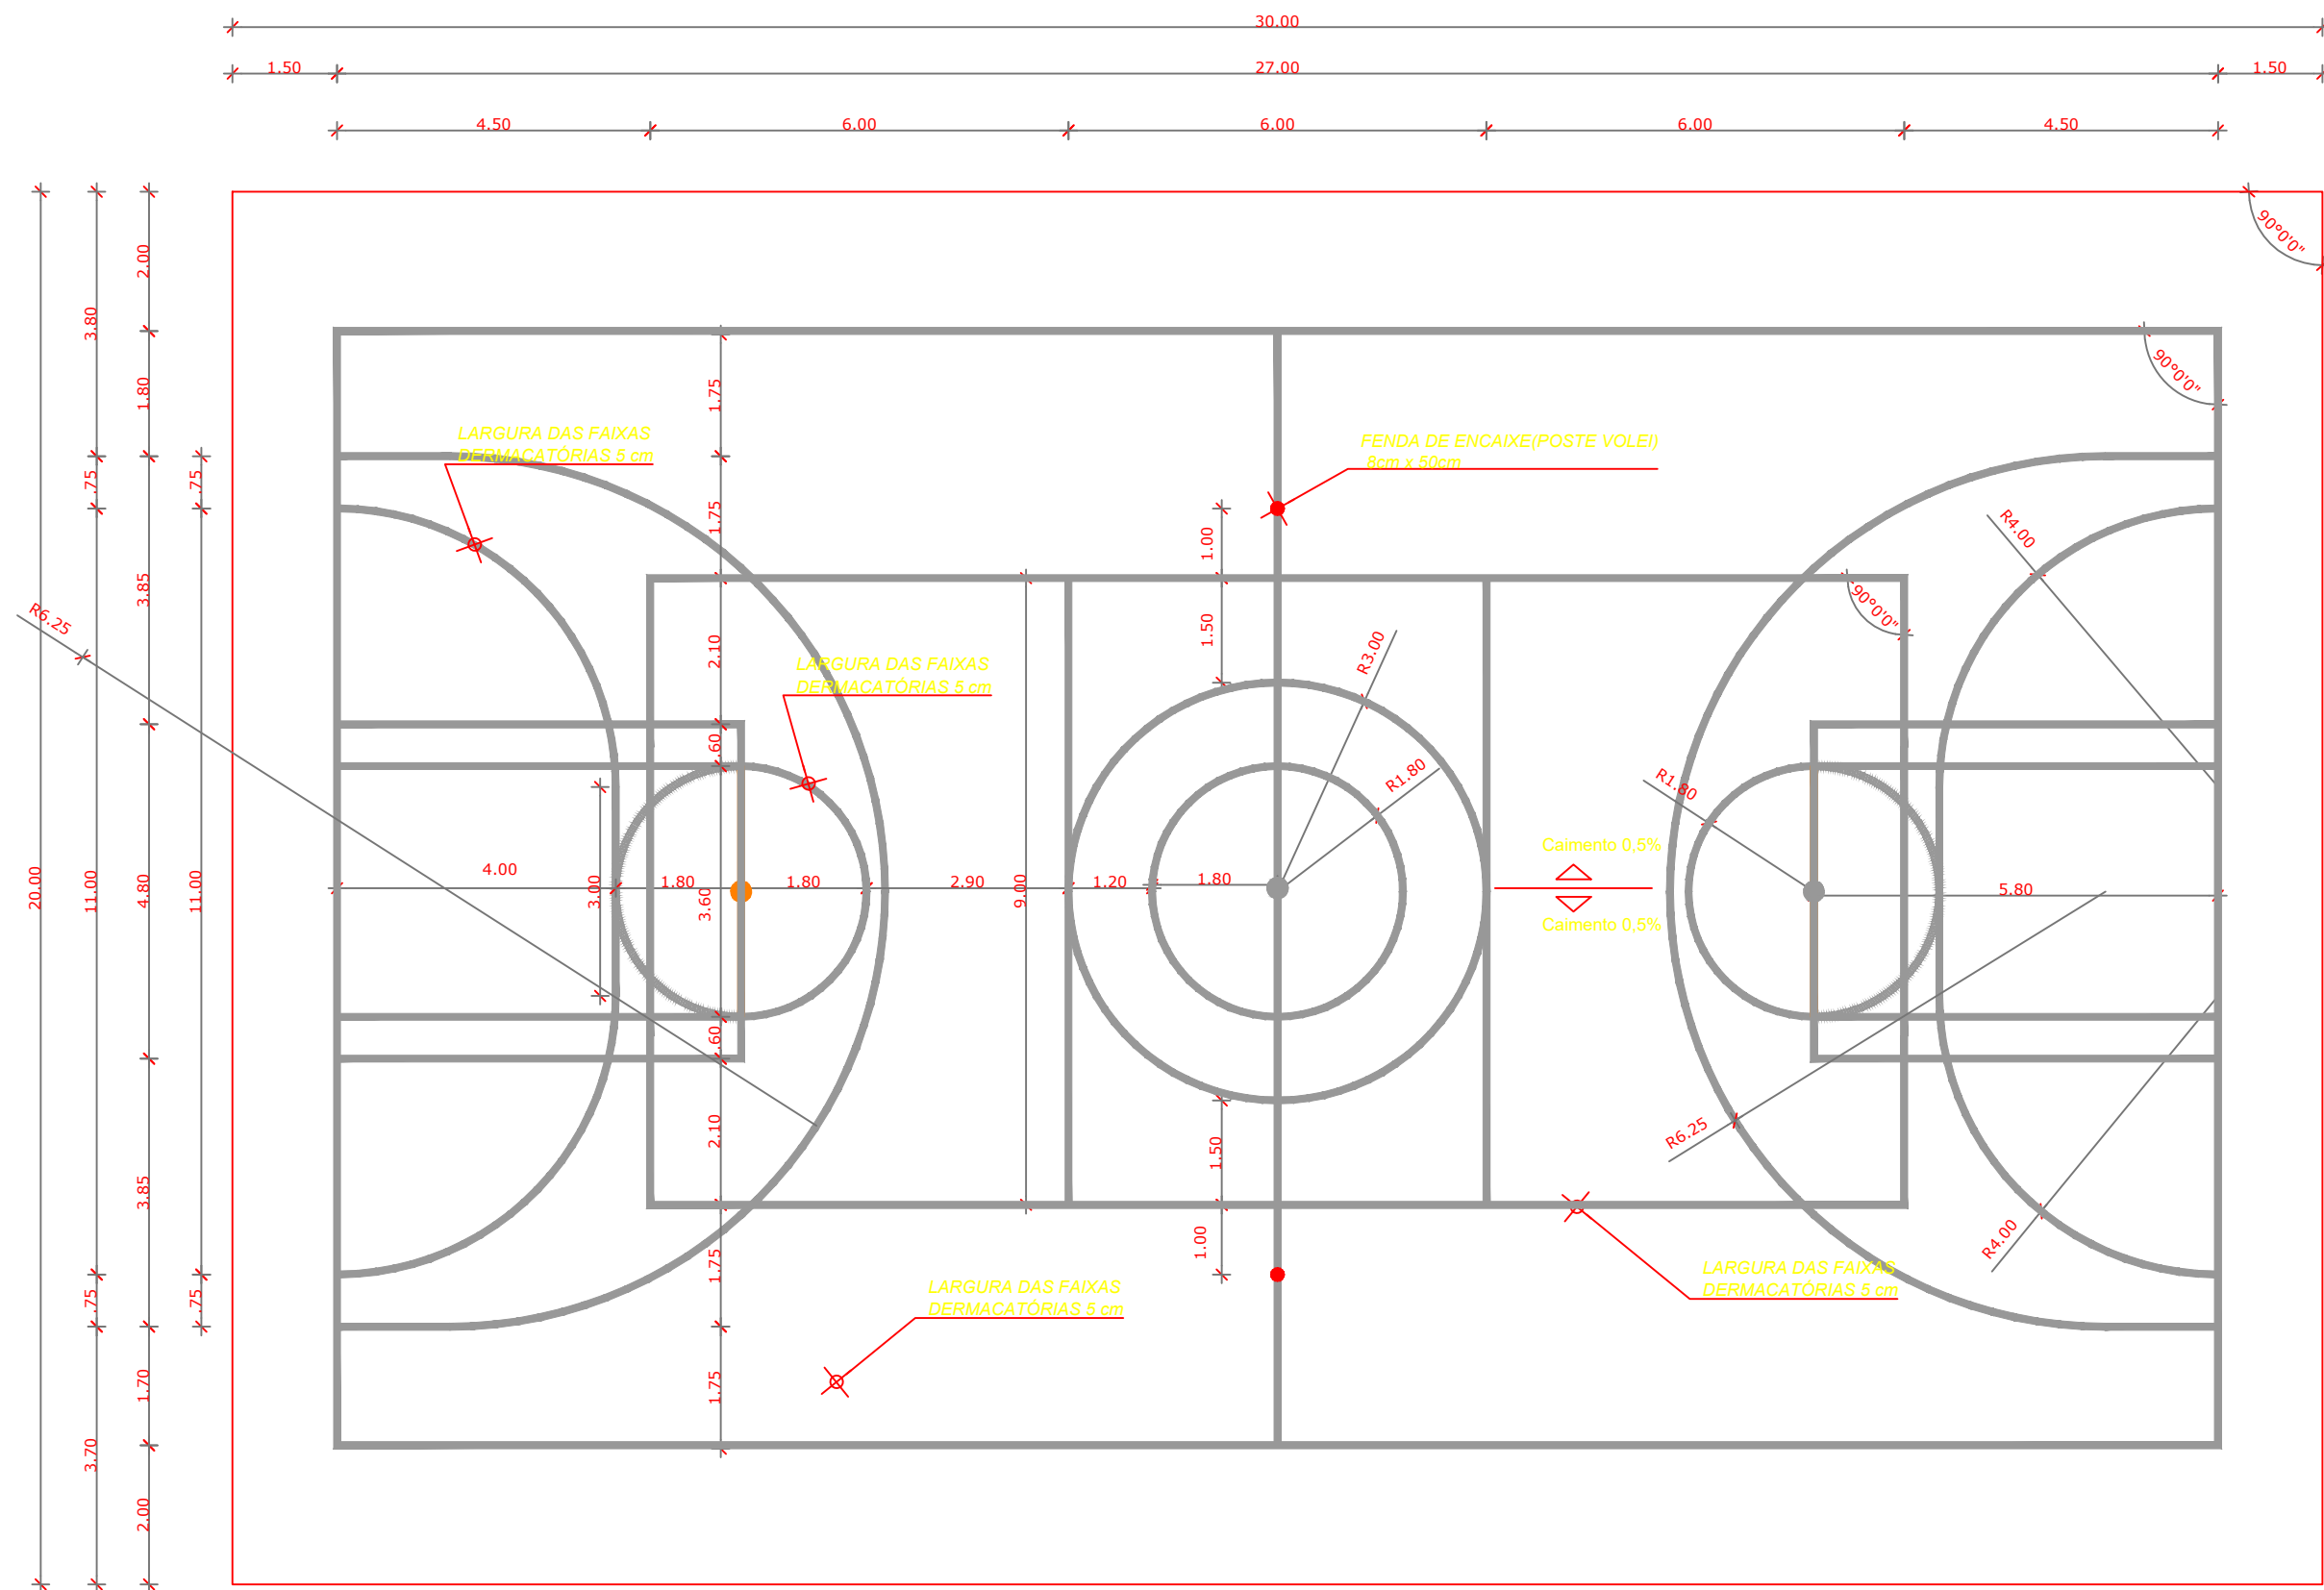

- NOTAS
- MEDIDAS E NÍVEIS EM METROS;
 - VERIFICAR POSIÇÃO EXATA DOS PILARES NO PROJETO ESTRUTURAL;
 - VERIFICAR DETALHES CONSTRUTIVOS PERTINENTES NAS PRANCHAS DE DETALHAMENTO;
 - EM CASO DE CONFLITO DE INFORMAÇÕES ENTRE O PROJETO GRÁFICO E O MEMORIAL DESCRITIVO, PREVALECE A INFORMAÇÃO CONTIDA NOS DESENHOS;
 - ALTERAÇÕES NESTE PROJETO SOMENTE COM AUTORIZAÇÃO EXPRESSA DO FNDE
- REFERÊNCIAS:
- PLANILHA DE QUANTITATIVOS;
 - MEMORIAL DESCRITIVO E ESPECIFICAÇÕES TÉCNICAS

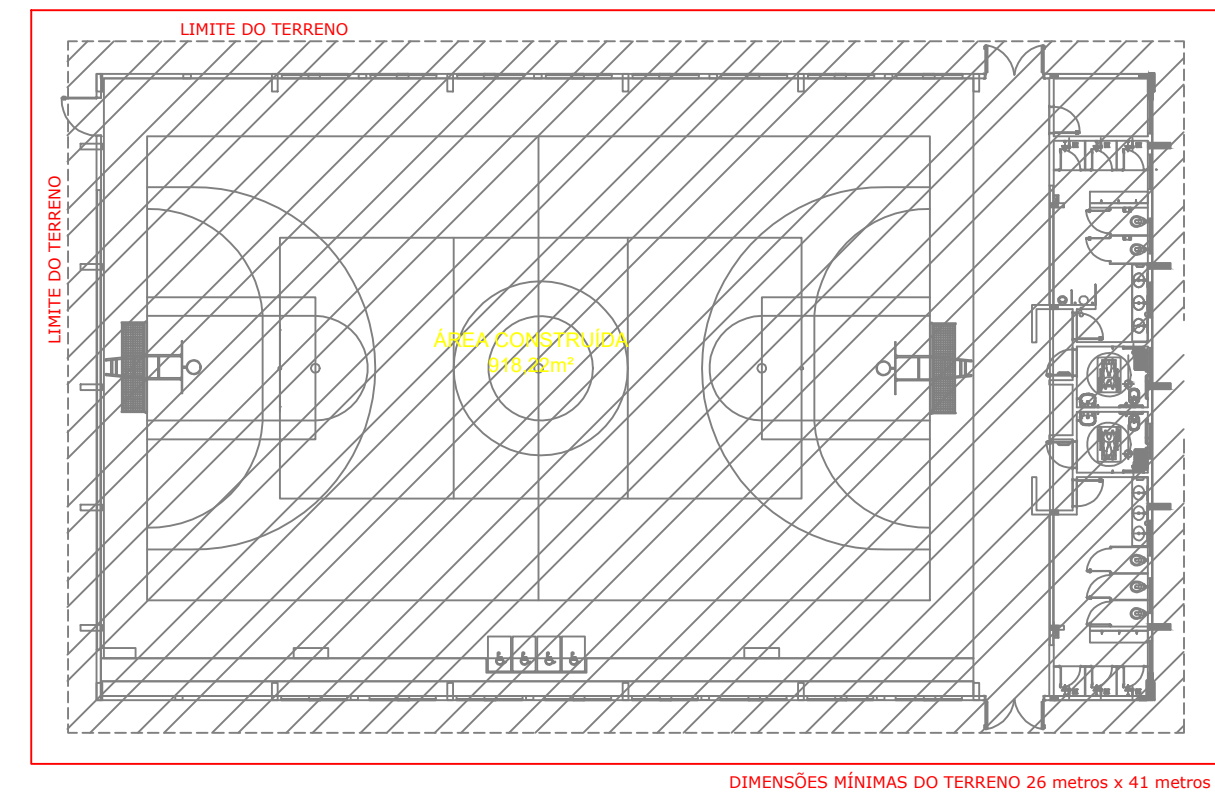


IMPLANTAÇÃO
ESCALA 1/250

QUADRO DE ÁREAS			
ÁREA MÍNIMA DO TERRENO: 26 metros x 41 metros = 1.066,00 m²			
ÁREA COBERTURA:	918,22 m²	TAXA DE OCUPAÇÃO:	86,13%
ÁREA CONSTRUÍDA:	918,22 m²	COEFICIENTE DE APROVEITAMENTO:	0,90


1 DESENHO DA QUADRA

ESCALA 1/100

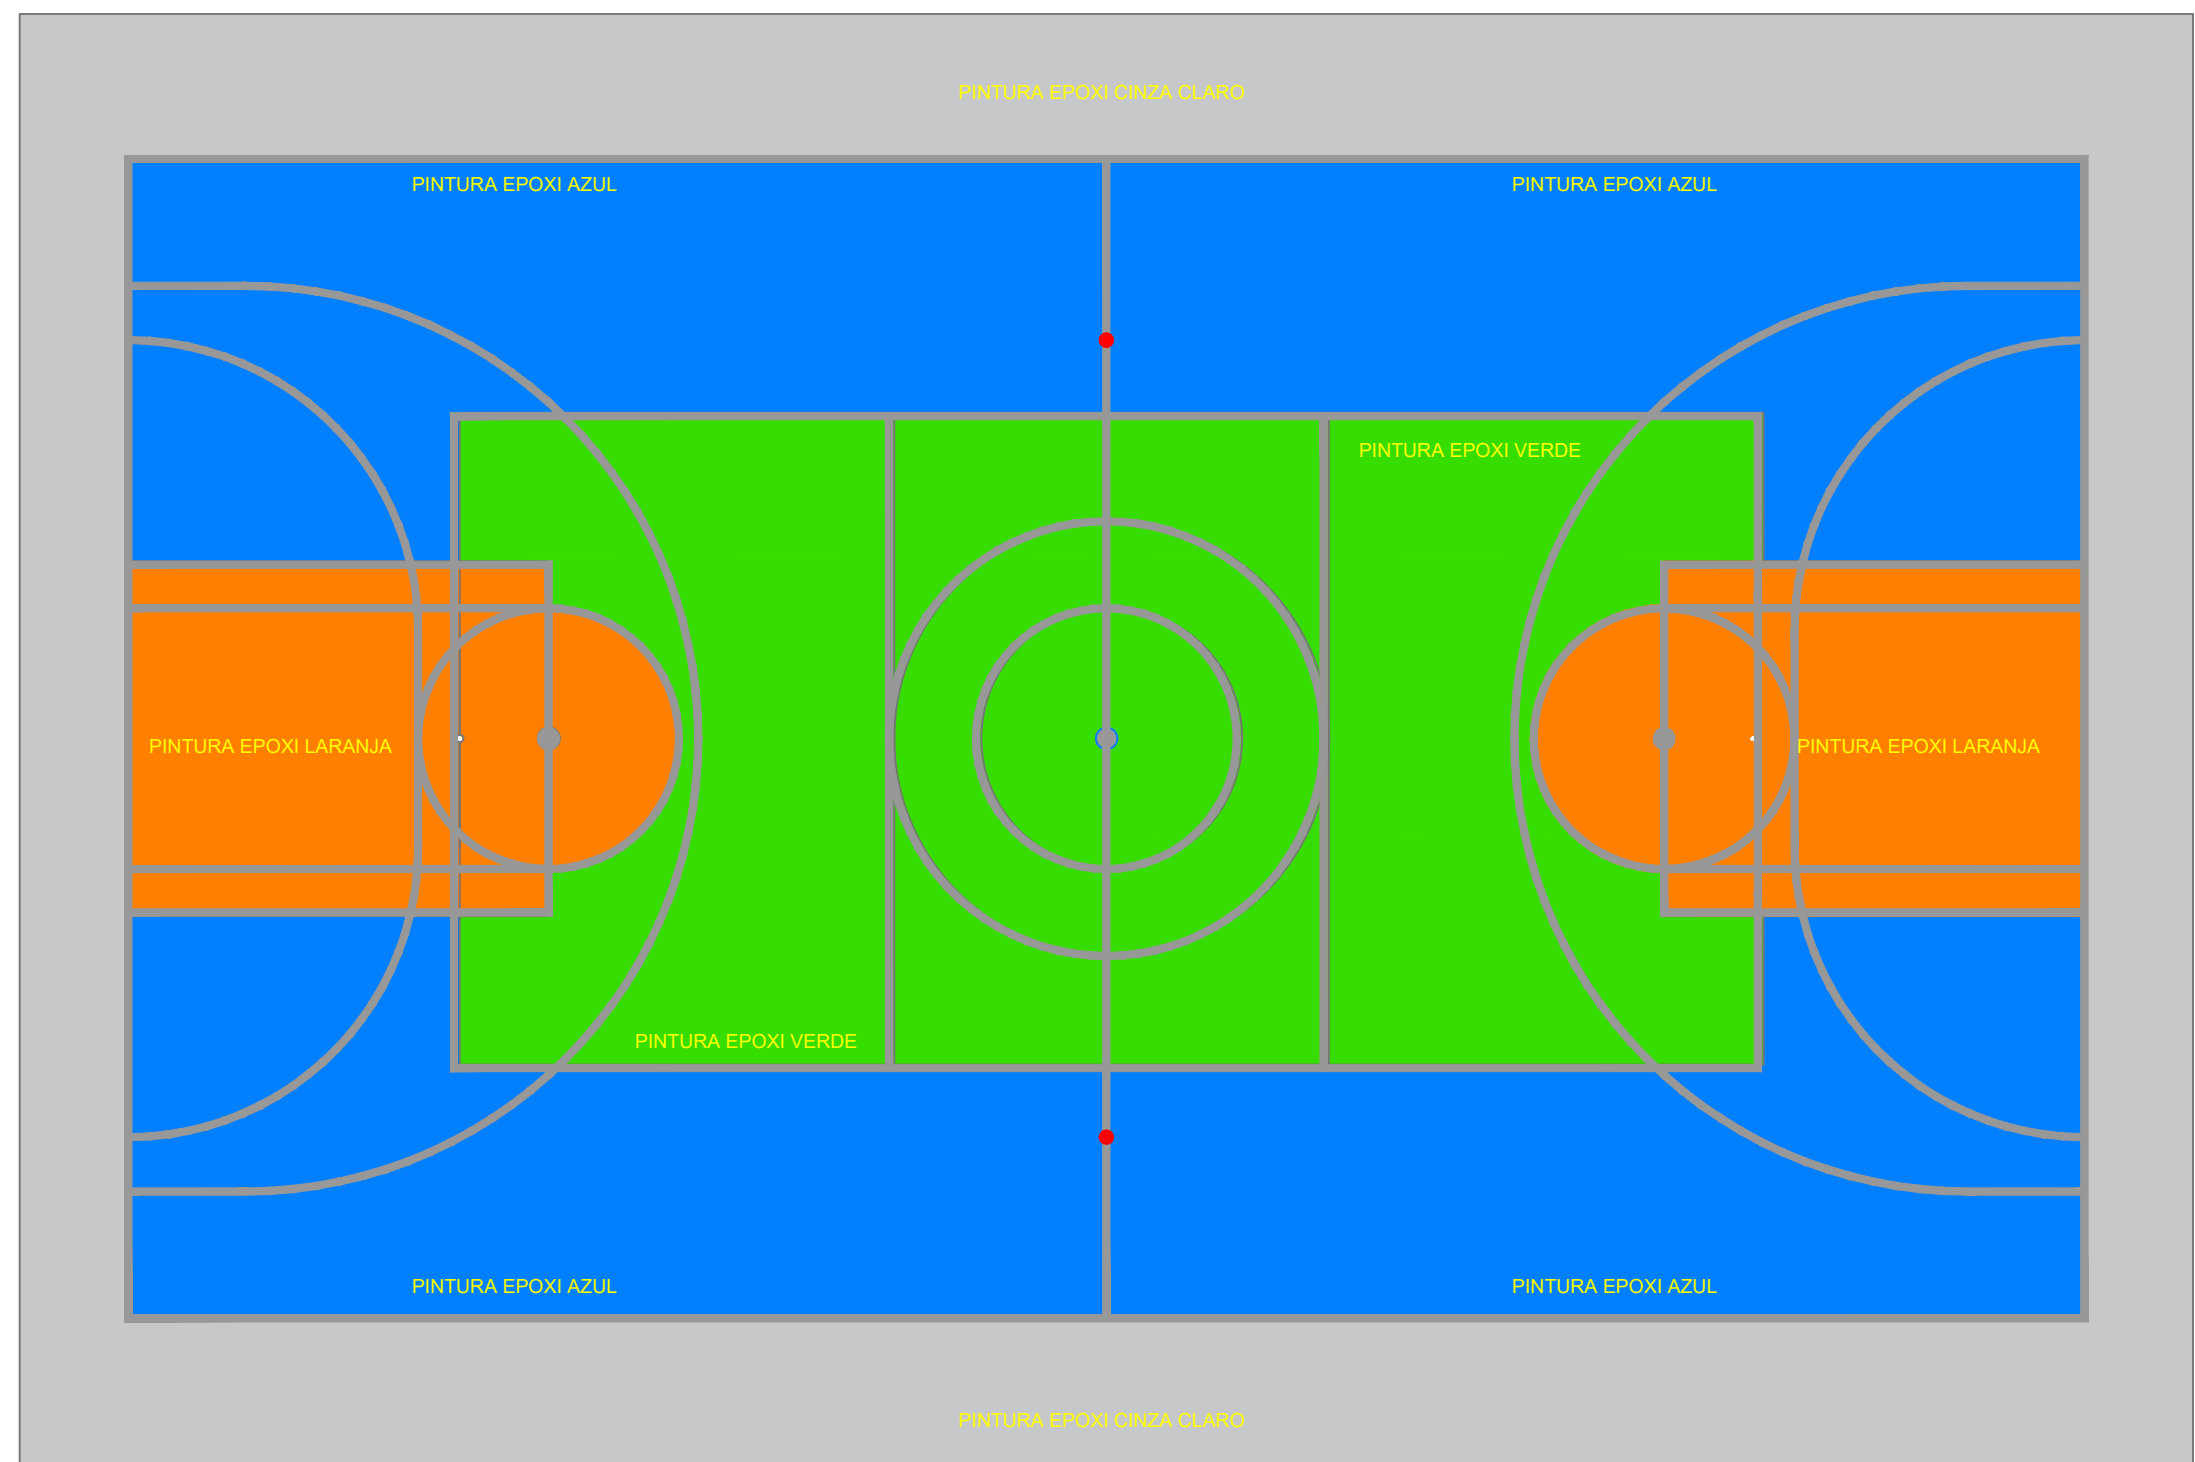

2 PINTURA DA QUADRA

ESCALA 1/100

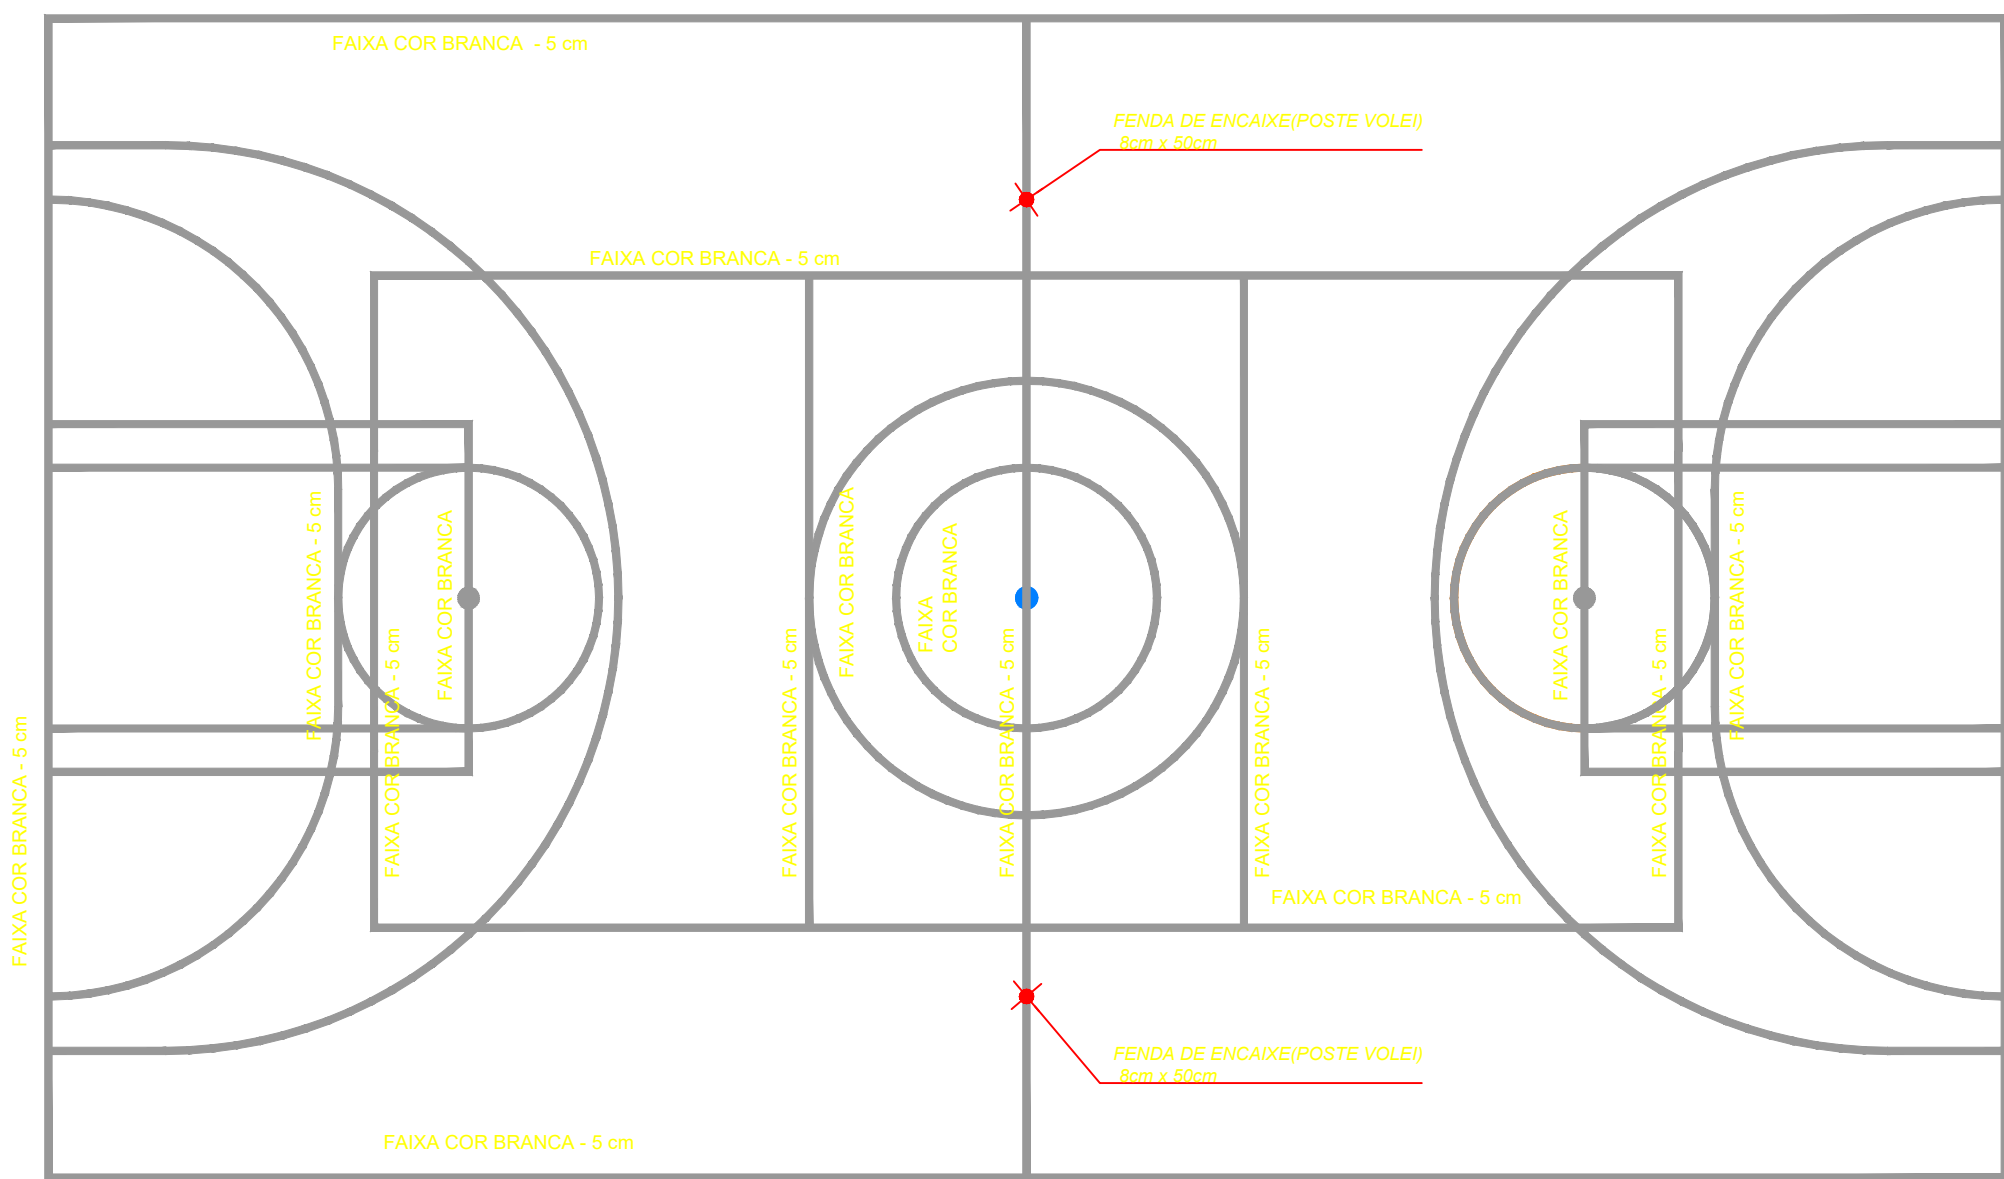

3 ESPESSURA DAS FAIXAS

ESCALA 1/100

Saul Nunes Bemerguy
Engenheiro Civil
CREA 28931 - AM

TABATINGA		ANO	TIPO	FOLHA	MODIFICAÇÕES
		2024	ARQ		A
					B
					C
					D
					E
					F
					G
					H
					I

CONVENIENTE: PREFEITURA MUNICIPAL DE TABATINGA-AM

LOCAL: COMUNIDADE BANANAL - TABATINGA-AM

CONSTRUÇÃO DE QUADRA DA ESCOLA MUNICIPAL INDÍGENA NOSSA SENHORA DO PERPÉTUO SOCORRO, NA COMUNIDADE DE BANANAL

PAGINAÇÃO DE PISO

ÁREA DA QUADRA

AUTOR: SAUL NUNES BEMERGUY

DATA: 10/05/2024

DIM: 10,00 METRO

ESCALA: INDICADA