


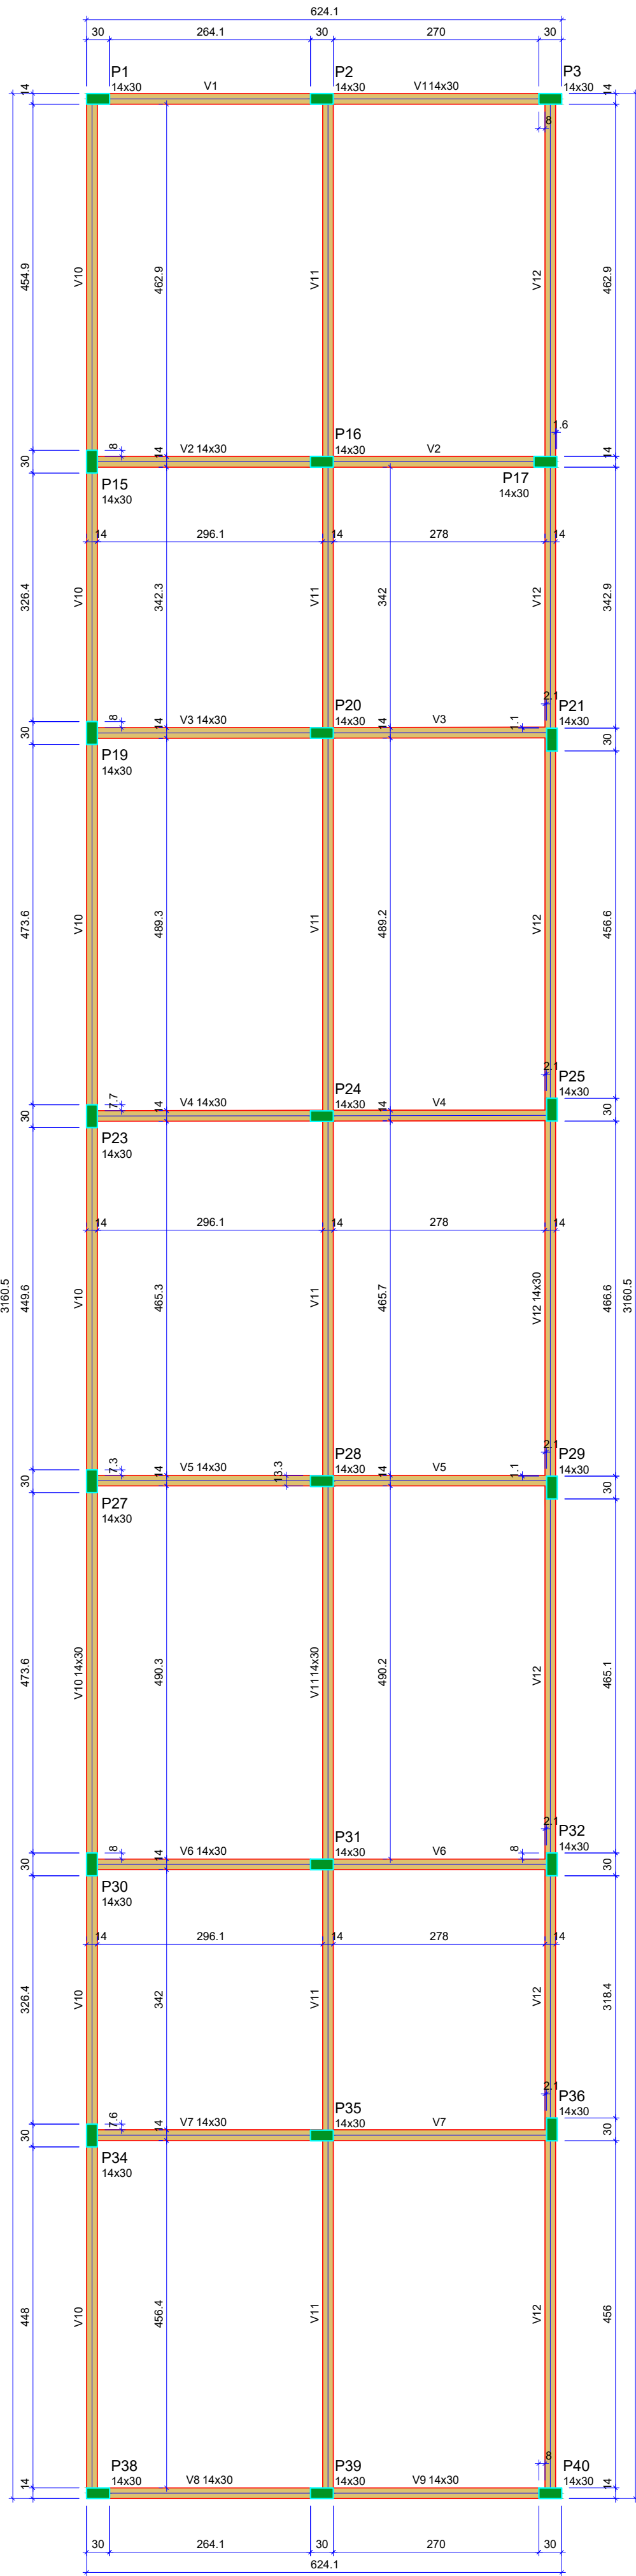

FORMA DO PAVIMENTO 1 ANDAR

Vigas			
Nome	Seção (cm)	Elevação (cm)	Nível (cm)
V1	14x30	0	640
V2	14x30	0	640
V3	14x30	0	640
V4	14x30	0	640
V5	14x30	0	640
V6	14x30	0	640
V7	14x30	0	640
V8	14x30	0	640
V9	14x30	0	640
V10	14x30	0	640
V11	14x30	0	640
V12	14x30	0	640

Características dos materiais		
fck	Ecs	
(kgf/cm²)	(kgf/cm²)	
250	241500	

Dimensão máxima do agregado = 19 mm

Pilares			
Nome	Seção (cm)	Elevação (cm)	Nível (cm)
P1	14x30	0	640
P2	14x30	0	640
P3	14x30	0	640
P15	14x30	0	640
P16	14x30	0	640
P17	14x30	0	640
P19	14x30	0	640
P20	14x30	0	640
P21	14x30	0	640
P23	14x30	0	640
P24	14x30	0	640
P25	14x30	0	640
P27	14x30	0	640
P28	14x30	0	640
P29	14x30	0	640
P30	14x30	0	640
P31	14x30	0	640
P32	14x30	0	640
P34	14x30	0	640
P35	14x30	0	640
P36	14x30	0	640
P38	14x30	0	640
P39	14x30	0	640
P40	14x30	0	640

Legenda dos pilares	
	Pilar que morre

Legenda das vigas e paredes	
	Viga

Saul Nunes Bemerguy
Engenheiro Civil
CREA 26931 - AM

TABATINGA	ANO	TIPO	FOLHA	MODIFICAÇÕES
	2024	EST	11/20	A
CONVENIENTE: PREFEITURA MUNICIPAL DE TABATINGA-AM				B
OBRA: OBRA: CONSTRUÇÃO DO GINÁSIO ESCOLAR DA COMUNIDADE DO UMARIAÇU II				C
Forma do primeiro andar				D
				E
				F
AUTOR:			CAD:	G
V I S T O	PREFEITO MUNICIPAL: SAUL NUNES BEMERGUY		DIM: METRO	H
	AUTOR:		ESCALA: INDICADA	I