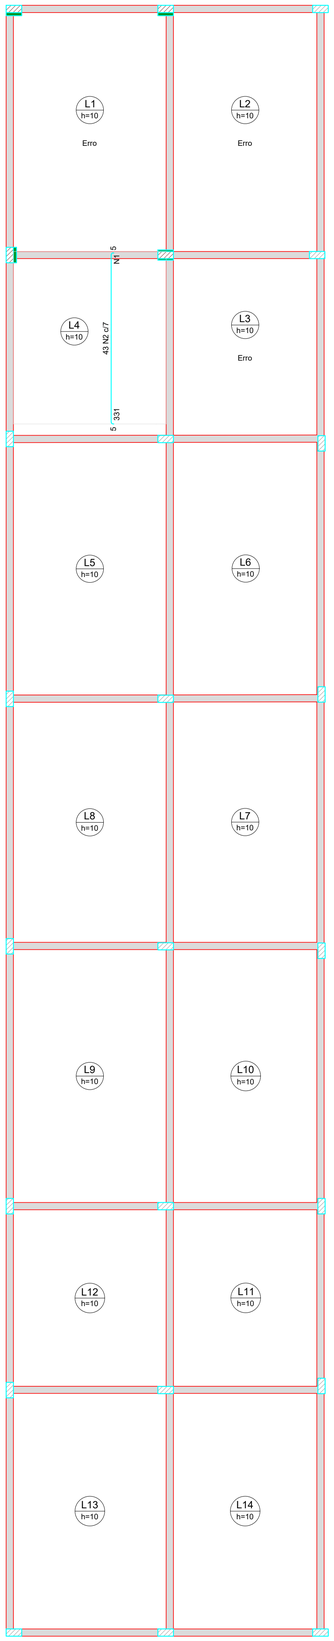

Armaduras de distribuição	
Armadura	Armadura de distribuição
N2	67 N1 ø5.0 c/5 C=296

DETALHE DA ARMADURA SUPERIOR DE CONTINUIDADE DA LAJE E MONTAGEM DA ARMADURA DE DISTRIBUIÇÃO

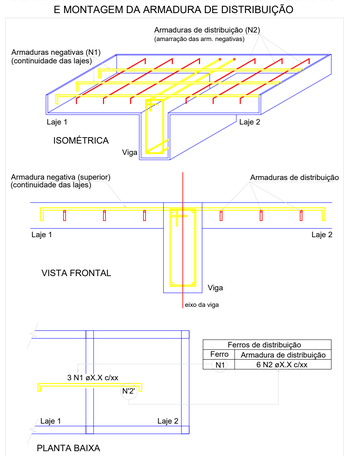

Ferros de distribuição	
Ferro	Armadura de distribuição
N1	6 N2 øX.X c/xx

NOTA: A ARMADURA DE DISTRIBUIÇÃO DAS CONTINUIDADES DEVE SER ININTERRUPTA E COM TRASPASSE (CASO HAJA EMENDAS).

RELAÇÃO DO AÇO

Negativos Y

AÇO	N	DIAM (mm)	QUANT	C.UNIT (cm)	C.TOTAL (cm)
CA60	1	5.0	67	296	19832
CA50	2	12.5	43	335	14405

RESUMO DO AÇO

AÇO	DIAM (mm)	C.TOTAL (m)	PESO + 10% (kg)
CA50	12.5	144.1	152.6
CA60	5.0	198.3	33.6

PESO TOTAL (kg)	
CA50	152.6
CA60	33.6

Volume de concreto (C-25) = 0.00 m³
Área de forma = 0.00 m²

Engº Thiago Dias Nunes
Engenharia Civil
CREA 28931 - AM

ARMAÇÃO NEGATIVA DAS LAJES DO PAVIMENTO BAIXA (EIXO Y)

Escala 1:50

TABATINGA	ANO: 2024	TIPO: EST	FOLHA: 06/20	MODIFICAÇÕES
CONVENIENTE: PREFEITURA MUNICÍPAL DE TABATINGA–AM	LOCAL: COMUNIDADE UMARIAÇÚ II – TABATINGA/AM			A
OBRA: **CONSTRUÇÃO DO GINÁSIO ESCOLAR DA COMUNIDADE DO UMARIAÇÚ II** Laje 1			ÁREAS:	B
				C
				D
				E
				F
AUTOR:	CAD:		DATA:	G
VISTO — PREFEITO MUNICIPAL: SAUL NUNES BEMERGUY			DIM: METRO	H
AUTOR:			ESCALA: INDICADA	I