


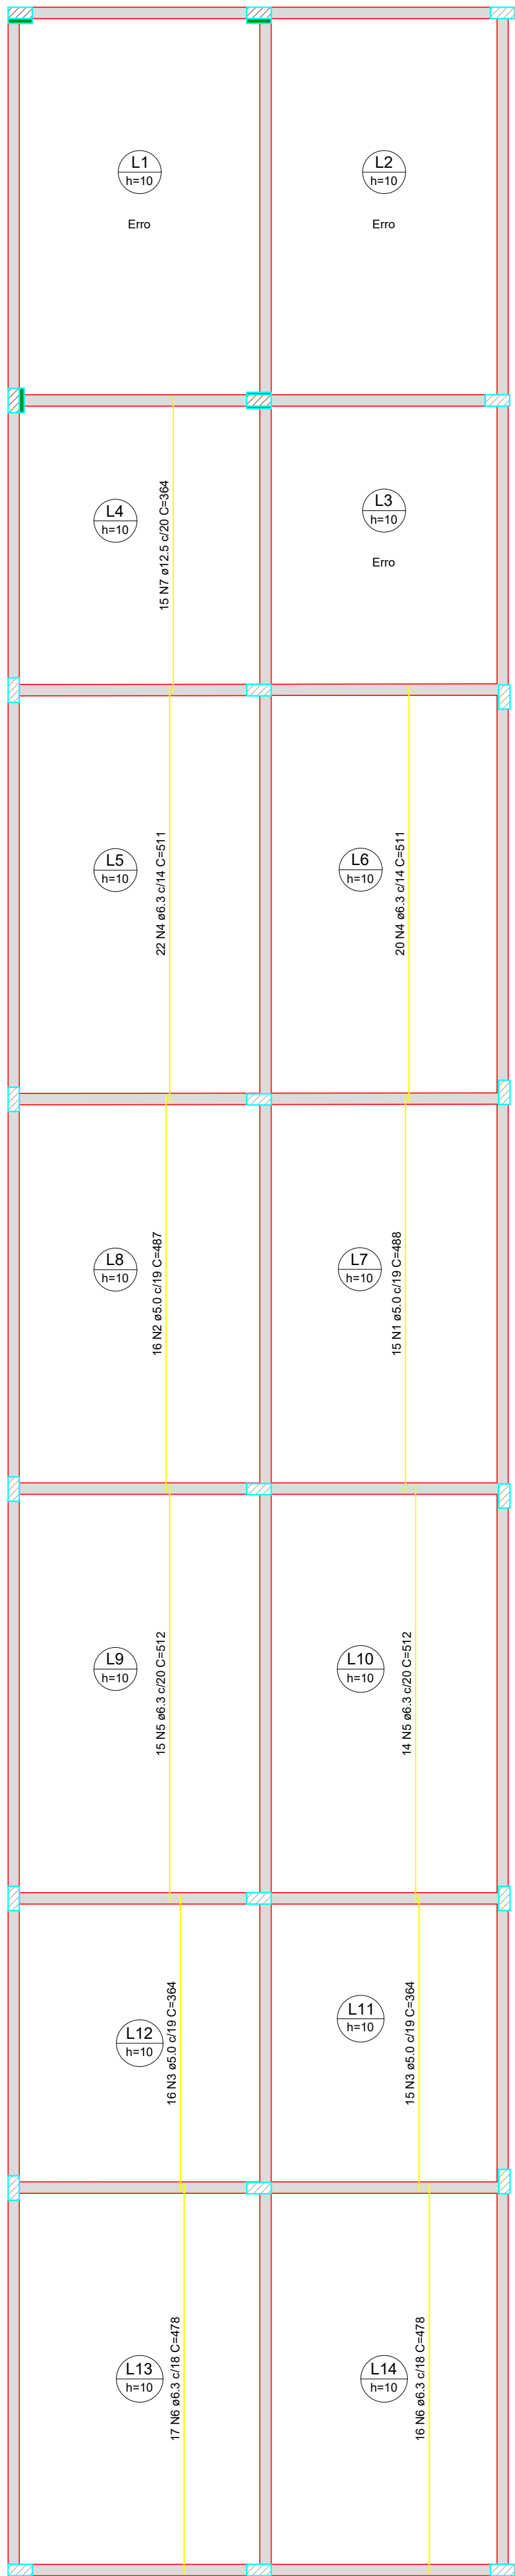

ARMAÇÃO POSITIVA DAS LAJES DO PAVIMENTO BAIXA (EIXO Y)

Escala 1:50

RELAÇÃO DO AÇO					
Positivos Y					
AÇO	N	DIAM (mm)	QUANT	C.UNIT (cm)	C.TOTAL (cm)
CA60	1	5.0	15	488	7320
	2	5.0	16	487	7792
	3	5.0	31	364	11284
CA50	4	6.3	42	511	21462
	5	6.3	29	512	14848
	6	6.3	33	478	15774
	7	12.5	15	364	5460

RESUMO DO AÇO			
AÇO	DIAM (mm)	C.TOTAL (m)	PESO + 10% (kg)
CA50	6.3	520.8	140.2
CA60	12.5	54.6	57.9
	5.0	284	44.8
PESO TOTAL (kg)			
CA50	198.1		
CA60	44.8		

Volume de concreto (C-25) = 0.00 m³
Área de forma = 0.00 m²


Saul Nunes Bemerguy
Engenheiro Civil
CREA 26531 - AM

TABATINGA		ANO	TIPO	FOLHA	MODIFICAÇÕES
		2024	EST	07/20	A
					B
CONVENIENTE:		LOCAL:			C
PREFEITURA MUNICIPAL DE TABATINGA--AM		COMUNIDADE UMARIAÇÚ II -- TABATINGA/AM			
OBRA: CONSTRUÇÃO DO GINÁSIO ESCOLAR DA COMUNIDADE DO UMARIAÇÚ II				ÁREAS:	D
Laje 2					E
					F
AUTOR:		CAD:	DATA:	G	
V I S T O	PREFEITO MUNICIPAL: SAUL NUNES BEMERGUY			DIM: METRO	H
	AUTOR:			ESCALA: INDICADA	I