


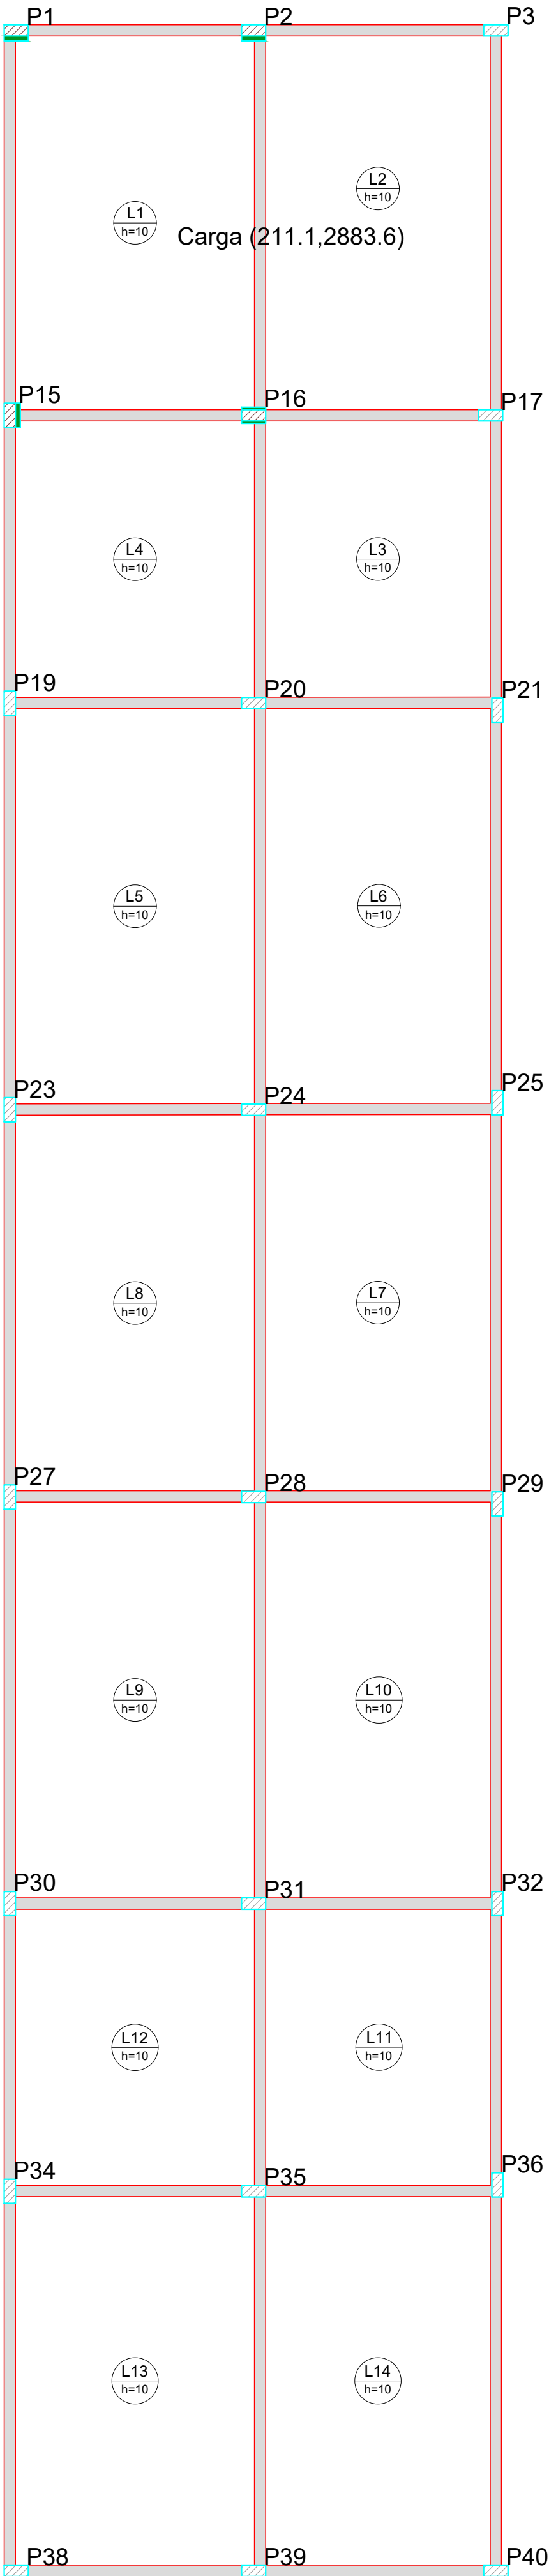

RELAÇÃO DO AÇO
Volume de concreto (C-25) = 0.00 m³
Área de forma = 0.00 m²


Engenheiro Civil
CREA 26931 - AM

DETALHAMENTO DE PUNÇÃO E CISALHAMENTO DAS LAJES DO PAVIMENTO BAIXA (NÍVEL 320)

Escala 1:50

TABATINGA	ANO	TIPO	FOLHA	MODIFICAÇÕES
	2024	EST	08/20	A
				B
CONVENIENTE:	LOCAL:			
PREFEITURA MUNICIPAL DE TABATINGA-AM	COMUNIDADE UMARIAÇÚ II – TABATINGA/AM			C
OBRA: CONSTRUÇÃO DO GINÁSIO ESCOLAR DA COMUNIDADE DO UMARIAÇÚ II Laje 3			ÁREAS:	D
				E
				F
AUTOR:		CAD:	DATA:	G
VISTO	PREFEITO MUNICIPAL:		DIM: METRO	H
	SAUL NUNES BEMERGUY		ESCALA: INDICADA	I
	AUTOR:			