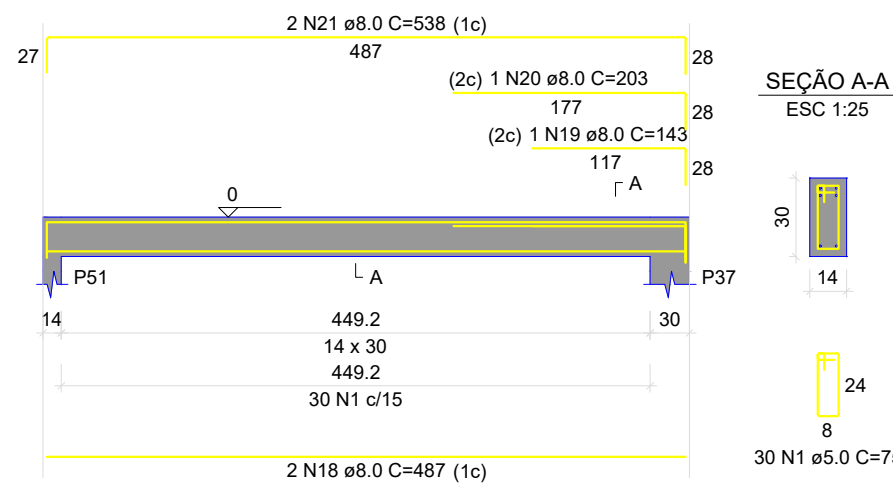
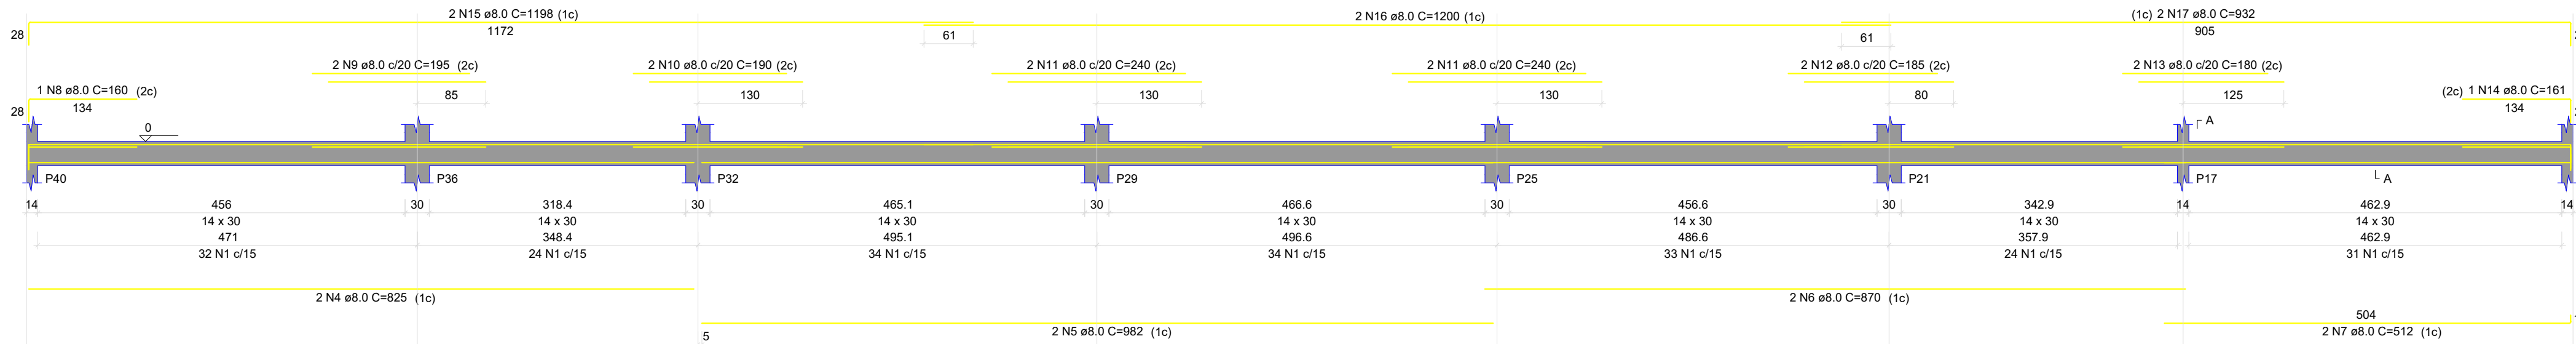


RESUMO DO AÇO

AÇO	DIAM (mm)	C.TOTAL (m)	PESO + 10% (kg)
CA50	8.0	242.2	105.1
	10.0	7.8	5.3
	12.5	27.2	28.8
	16.0	54.7	95
CA60	5.0	317.9	53.9
PESO TOTAL (kg)			
CA50		334.2	
CA60		53.9	

Volume de concreto (C-25) = 2.56 m³
 Área de forma = 45.16 m²

Volume de concreto (C-25) = 2.56 m³
Área de forma = 45.16 m²


FERNANDO THALES MENDES
Engenheiro Civil
CREA 26931 - AM

TABATINGA	ANO	2024	TIPO	EST	FOLHA	16/20	MODIFICAÇÕES
						A	
					B		
CONVENIENTE:	LOCAL:					C	
PREFEITURA MUNICIPAL DE TABATINGA-AM					COMUNIDADE UMARIAÇU II – TABATINGA/AM		
OBRA:	CONSTRUÇÃO DO GINÁSIO ESCOLAR DA COMUNIDADE DO UMARIAÇU II Viga da infra 2					ÁREAS:	D
							E
							F
AUTOR:		CAD:			DATA:	G	
V I S O	PREFEITO MUNICIPAL:					DIM:	METRO
	SAUL NUNES BEMERGUY					ESCALA:	I
AUTOR:					INDICADA		