


V2
ESC 1:50

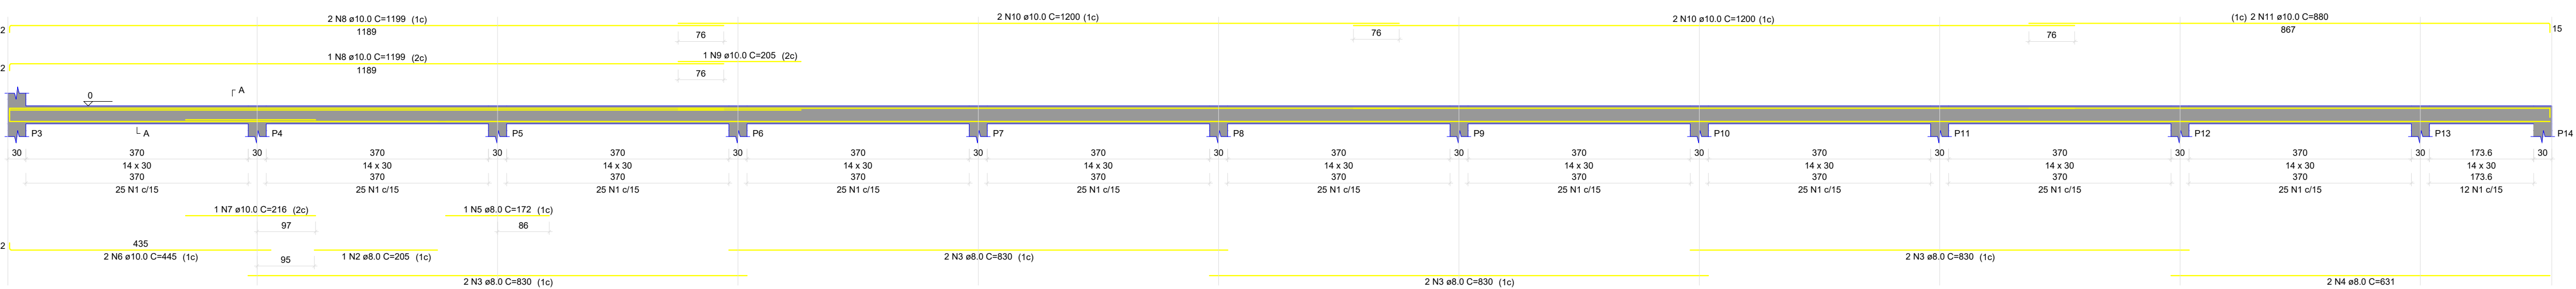

RELAÇÃO DO AÇO

V2						
AÇO	N	DIAM (mm)	QUANT	C.UNIT (cm)	C.TOTAL (cm)	
CA50	1	5.0	262	75	19650	
CA50	2	8.0	1	205	205	
CA50	3	8.0	8	630	5040	
CA50	4	8.0	2	631	1262	
CA50	5	8.0	1	172	172	
CA50	6	10.0	2	445	890	
CA50	7	10.0	1	216	216	
CA50	8	10.0	3	1199	3597	
CA50	9	10.0	1	205	205	
CA50	10	10.0	4	1200	4800	
CA50	11	10.0	2	860	1720	

RESUMO DO AÇO

AÇO	DIAM (mm)	C.TOTAL (m)	PESO + 10% (kg)
CA50	8.0	82.8	35.9
CA60	10.0	114.7	77.8
CA60	5.0	196.5	33.3

PESO TOTAL (kg)	
CA50	113.7
CA60	33.3

Volume de concreto (C-25) = 1.83 m³
Área de forma = 28.66 m²


Saul Nunes Bemerguy
Engenheiro Civil
CREA 28931 - AM

TABATINGA	ANO	TIPO	FOLHA	MODIFICAÇÕES
	2024	EST	17/20	A
				B
CONVENIENTE: PREFEITURA MUNICIPAL DE TABATINGA-AM		LOCAL: COMUNIDADE UMARIAÇÚ II - TABATINGA/AM		C
OBRA: CONSTRUÇÃO DO GINÁSIO ESCOLAR DA COMUNIDADE DO UMARIAÇÚ II Viga da infra 3			ÁREAS:	D
				E
				F
AUTOR:		CAD:	DATA:	G
VISTO	PREFEITO MUNICIPAL: SAUL NUNES BEMERGUY		DIM: METRO	H
	AUTOR:		ESCALA: INDICADA	I