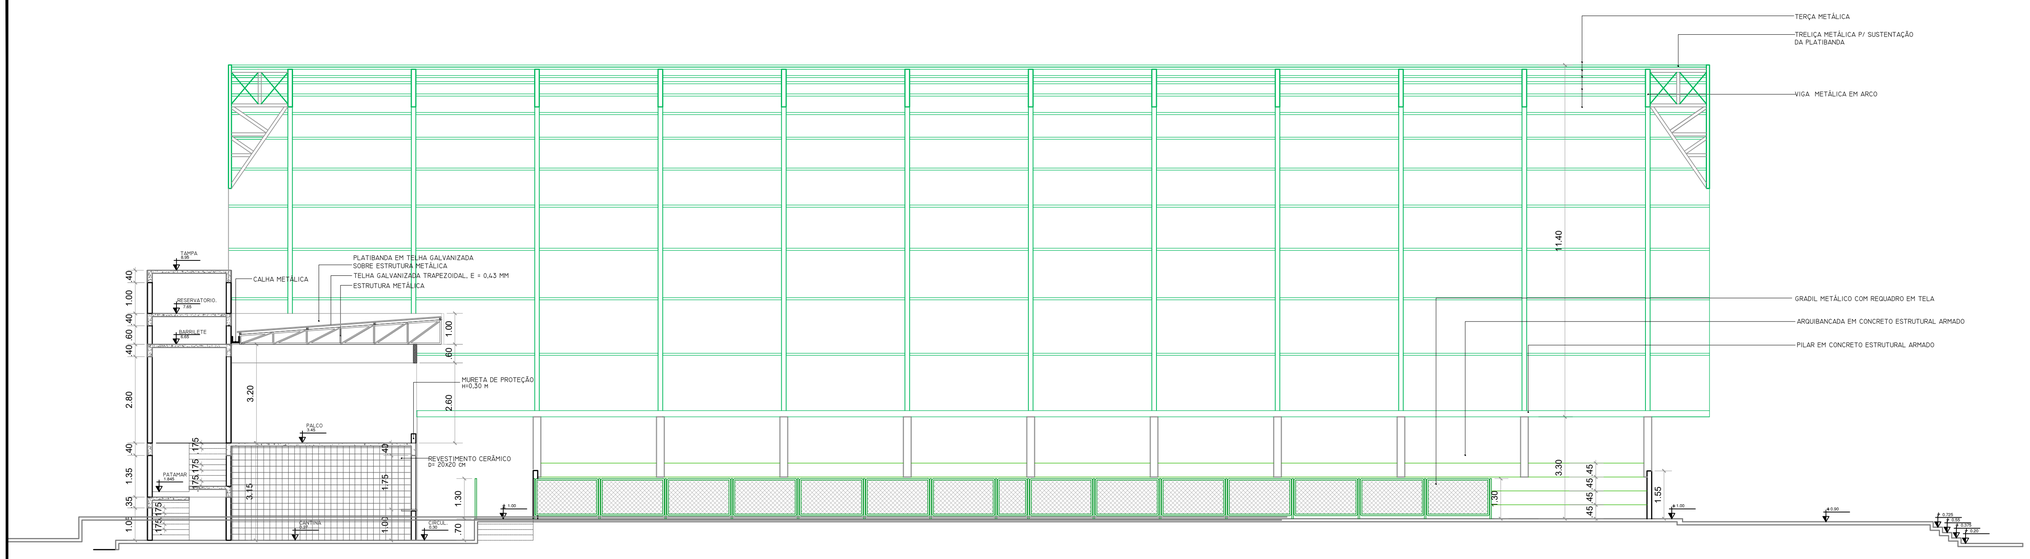

CORTE A-A
ESC. 1/75

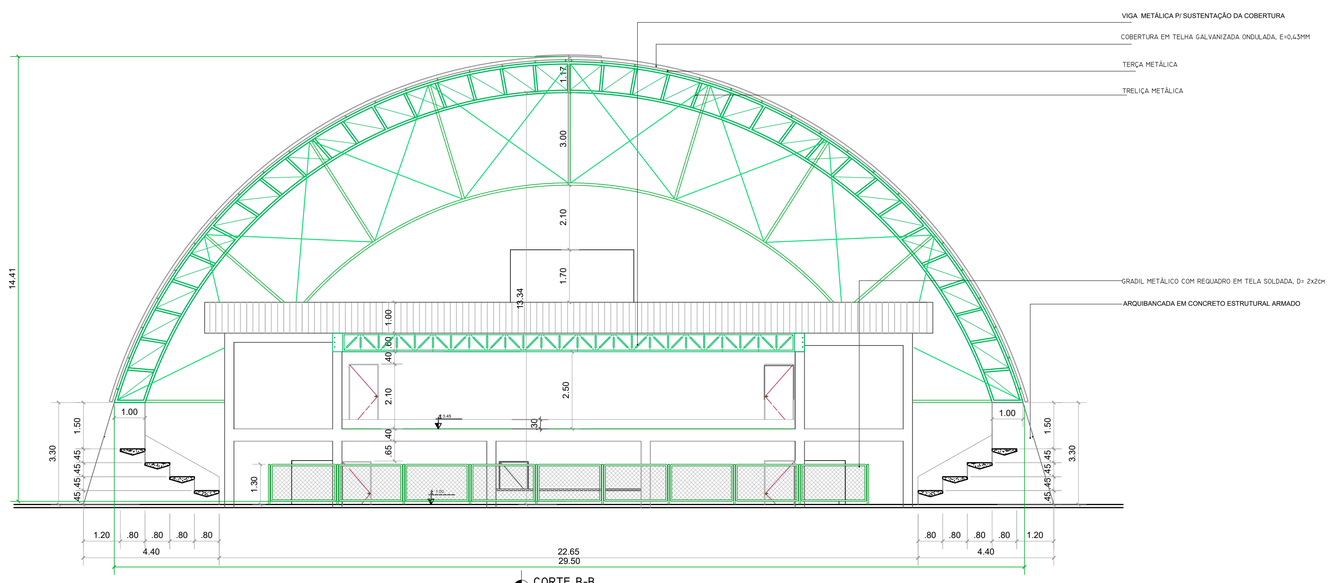

CORTE B-B
ESC. 1/75

TABATINGA	ANO 2024	TIPO ARQ	FOLHA 05/06	MODIFICAÇÕES
CONVENIENTE: PREFEITURA MUNICIPAL DE TABATINGA-AM	LOCAL: COMUNIDADE UMARIAÇÚ II – TABATINGA/AM			A
OBRA: CONSTRUÇÃO DO GINÁSIO ESCOLAR DA COMUNIDADE DO UMARIAÇÚ II			AREAS:	B
CORTES A-A E B-B				C
				D
				E
				F
AUTOR:	CAD:		DATA:	G
TÍTULO: PREFEITO MUNICIPAL: SAUL NUNES BEMERGUY			DIM: METRO	H
AUTOR:			ESCALA: INDICADA	I

Saul Nunes Bemerguy
Prefeito
CREA-AM 01-Nº 16.156