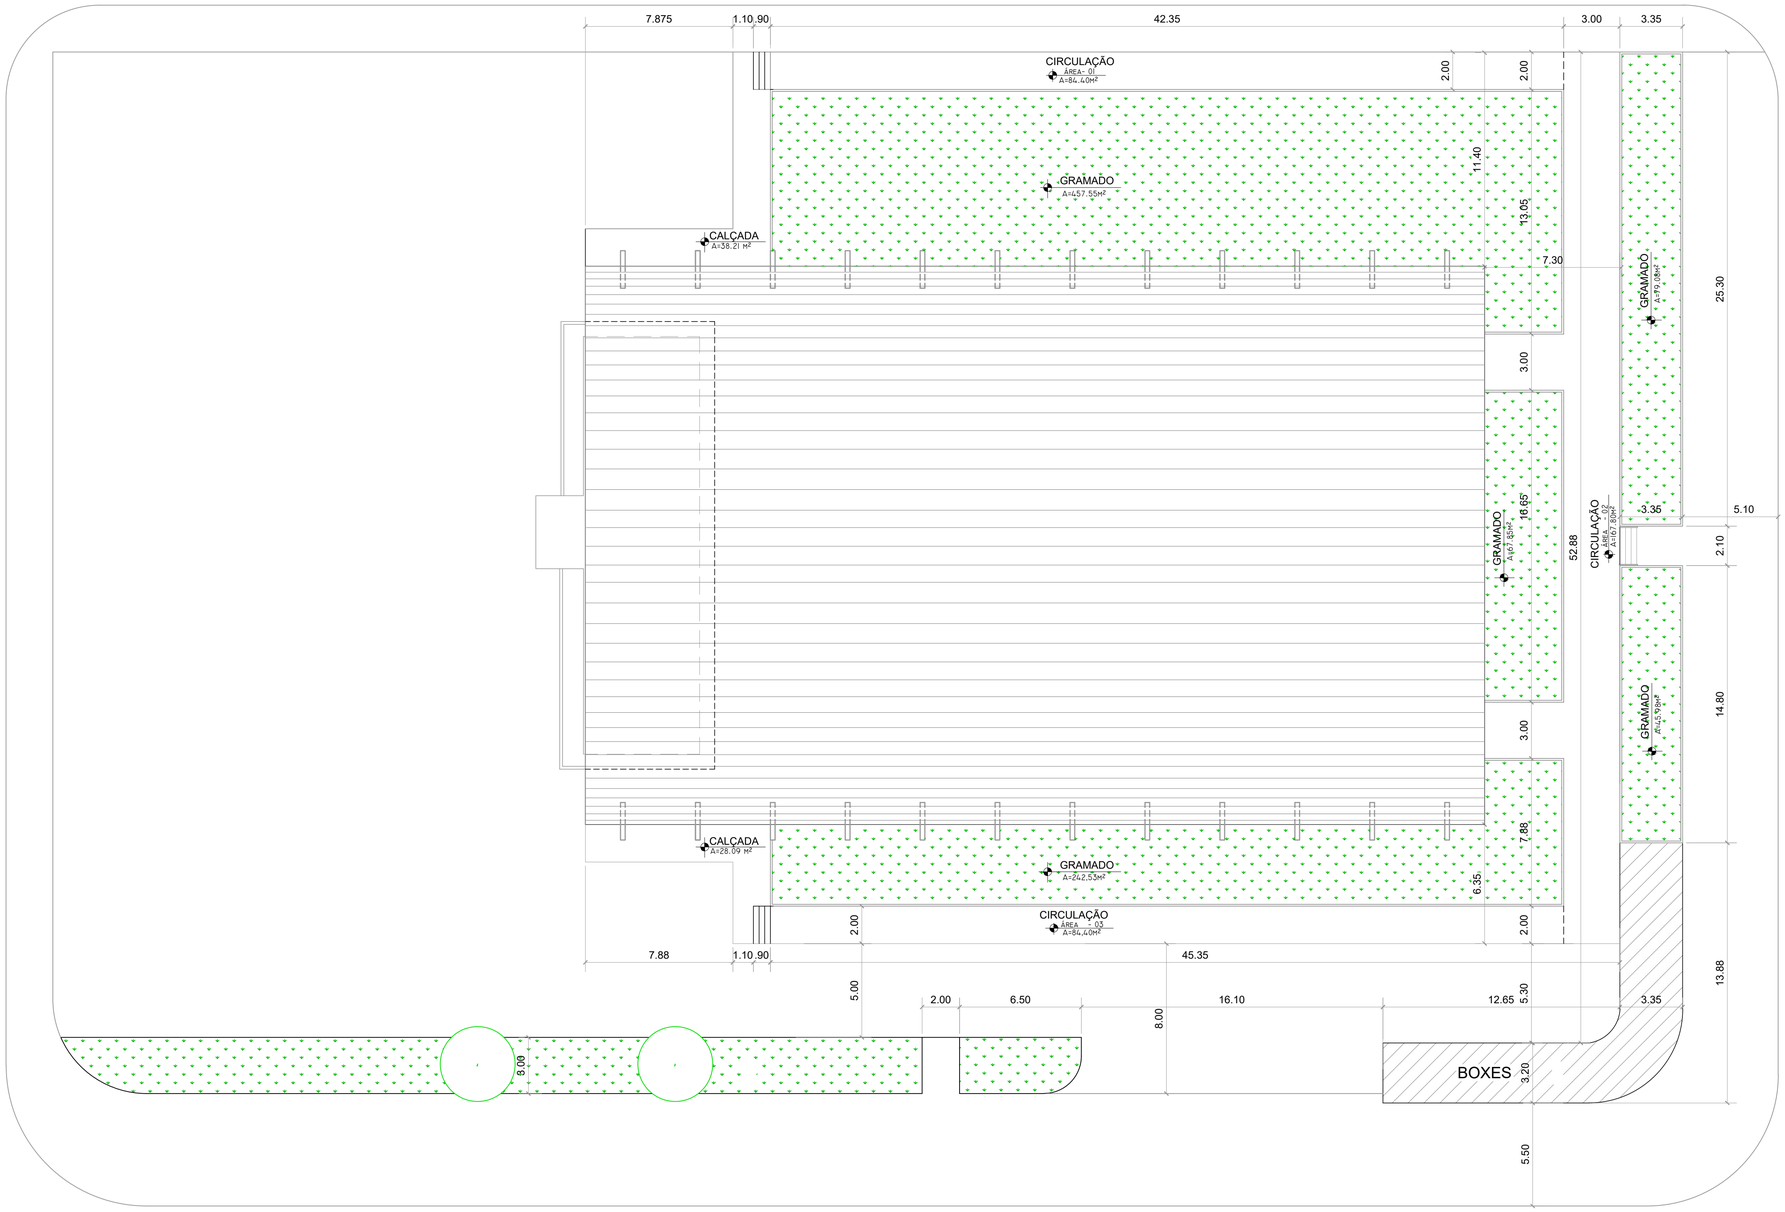

TABATINGA	ANO: 2024	TIPO: ARQ	FOLHA: 01/06	MODIFICAÇÕES: A, B
CONVENIENTE: PREFEITURA MUNICIPAL DE TABATINGA-AM	LOCAL: COMUNIDADE UMARIAÇÚ II – TABATINGA/AM			C
OBRA: CONSTRUÇÃO DO GINÁSIO ESCOLAR DA COMUNIDADE DO UMARIAÇÚ II			AREAS:	D, E, F
PLANTA DE LOCAÇÃO				
AUTOR:	CAD:		DATA:	G
VISTO: PREFEITO MUNICIPAL: SAUL NUNES BEMERGUY			DIM: METRO	H
VISTO: AUTOR:			ESCALA: INDICADA	I

Engenheiro Civil
CREA-AM 0101 - AM