


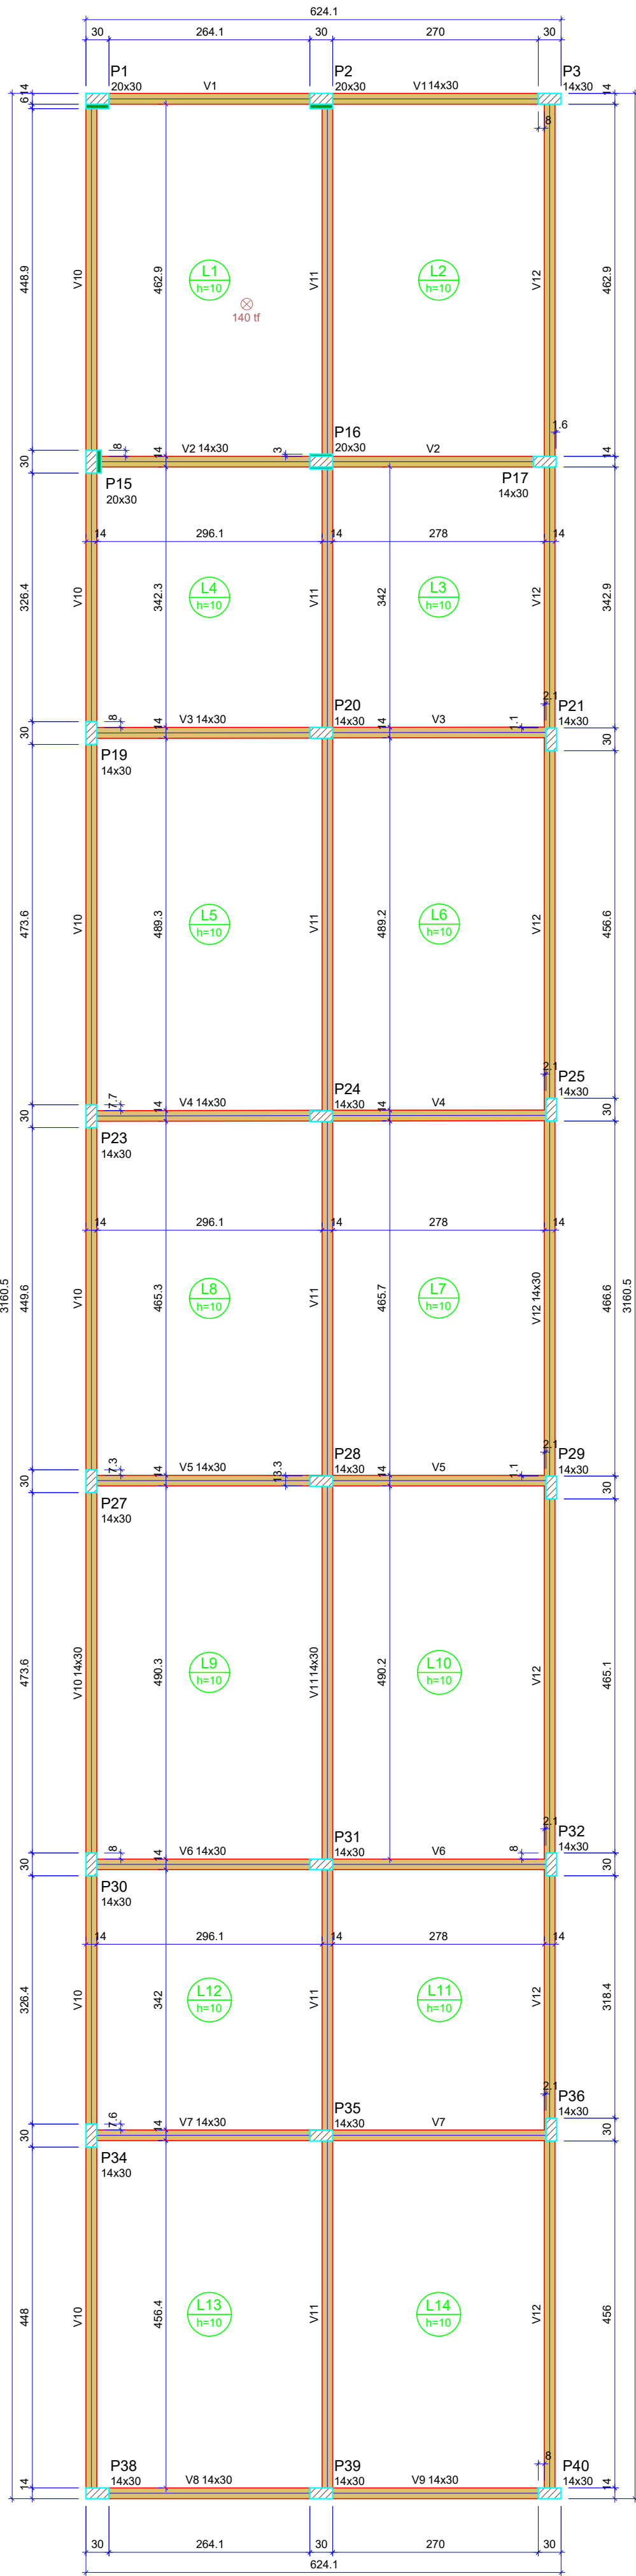

FORMA DO PAVIMENTO BAIXA

Escala 1:50

Vigas				
Nome	Seção (cm)	Elevação (cm)	Nível (cm)	
V1	14x30	0	320	
V2	14x30	0	320	
V3	14x30	0	320	
V4	14x30	0	320	
V5	14x30	0	320	
V6	14x30	0	320	
V7	14x30	0	320	
V8	14x30	0	320	
V9	14x30	0	320	
V10	14x30	0	320	
V11	14x30	0	320	
V12	14x30	0	320	

Lajes						
Dados				Sobrecarga (kgf/m²)		
Nome	Tipo	Altura (cm)	Elevação (cm)	Peso próprio (kgf/m²)	Adicional	Acidental
L1	Maciça	10	0	320	250	140
L2	Maciça	10	0	320	250	0
L3	Maciça	10	0	320	250	0
L4	Maciça	10	0	320	250	0
L5	Maciça	10	0	320	250	0
L6	Maciça	10	0	320	250	0
L7	Maciça	10	0	320	250	0
L8	Maciça	10	0	320	250	0
L9	Maciça	10	0	320	250	0
L10	Maciça	10	0	320	250	0
L11	Maciça	10	0	320	250	0
L12	Maciça	10	0	320	250	0
L13	Maciça	10	0	320	250	0
L14	Maciça	10	0	320	250	0

Características dos materiais	
fck (kgf/cm²)	Ecs (kgf/cm²)
250	241500

Dimensão máxima do agregado = 19 mm

Pilares			
Nome	Seção (cm)	Elevação (cm)	Nível (cm)
P1	20x30	0	320
P2	20x30	0	320
P3	14x30	0	320
P15	20x30	0	320
P16	20x30	0	320
P17	14x30	0	320
P19	14x30	0	320
P20	14x30	0	320
P21	14x30	0	320
P23	14x30	0	320
P24	14x30	0	320
P25	14x30	0	320
P27	14x30	0	320
P28	14x30	0	320
P29	14x30	0	320
P30	14x30	0	320
P31	14x30	0	320
P32	14x30	0	320
P34	14x30	0	320
P35	14x30	0	320
P36	14x30	0	320
P38	14x30	0	320
P39	14x30	0	320
P40	14x30	0	320

Legenda dos pilares	
	Pilar que passa
	Pilar com mudança de seção

Legenda das vigas e paredes	
	Viga

Engenheiro Civil
CREA 28551 - AM

TABATINGA		ANO	TIPO	FOLHA	MODIFICAÇÕES	
		2024	EST	01/20	A	
						B
CONVENIENTE:		LOCAL:			C	
PREFEITURA MUNICIPAL DE TABATINGA-AM		COMUNIDADE UMARIAÇU II - TABATINGA/AM				
OBRAS:		CONSTRUÇÃO DO GINÁSIO ESCOLAR DA COMUNIDADE DO UMARIAÇU II			ÁREAS:	
Forma do Primeiro Pavimento					D	
					E	
					F	
AUTOR:		CAD:		DATA:	G	
V I S T O	PREFEITO MUNICIPAL:			DIM:	METRO	H
	AUTOR:			ESCALA:	INDICADA	I