



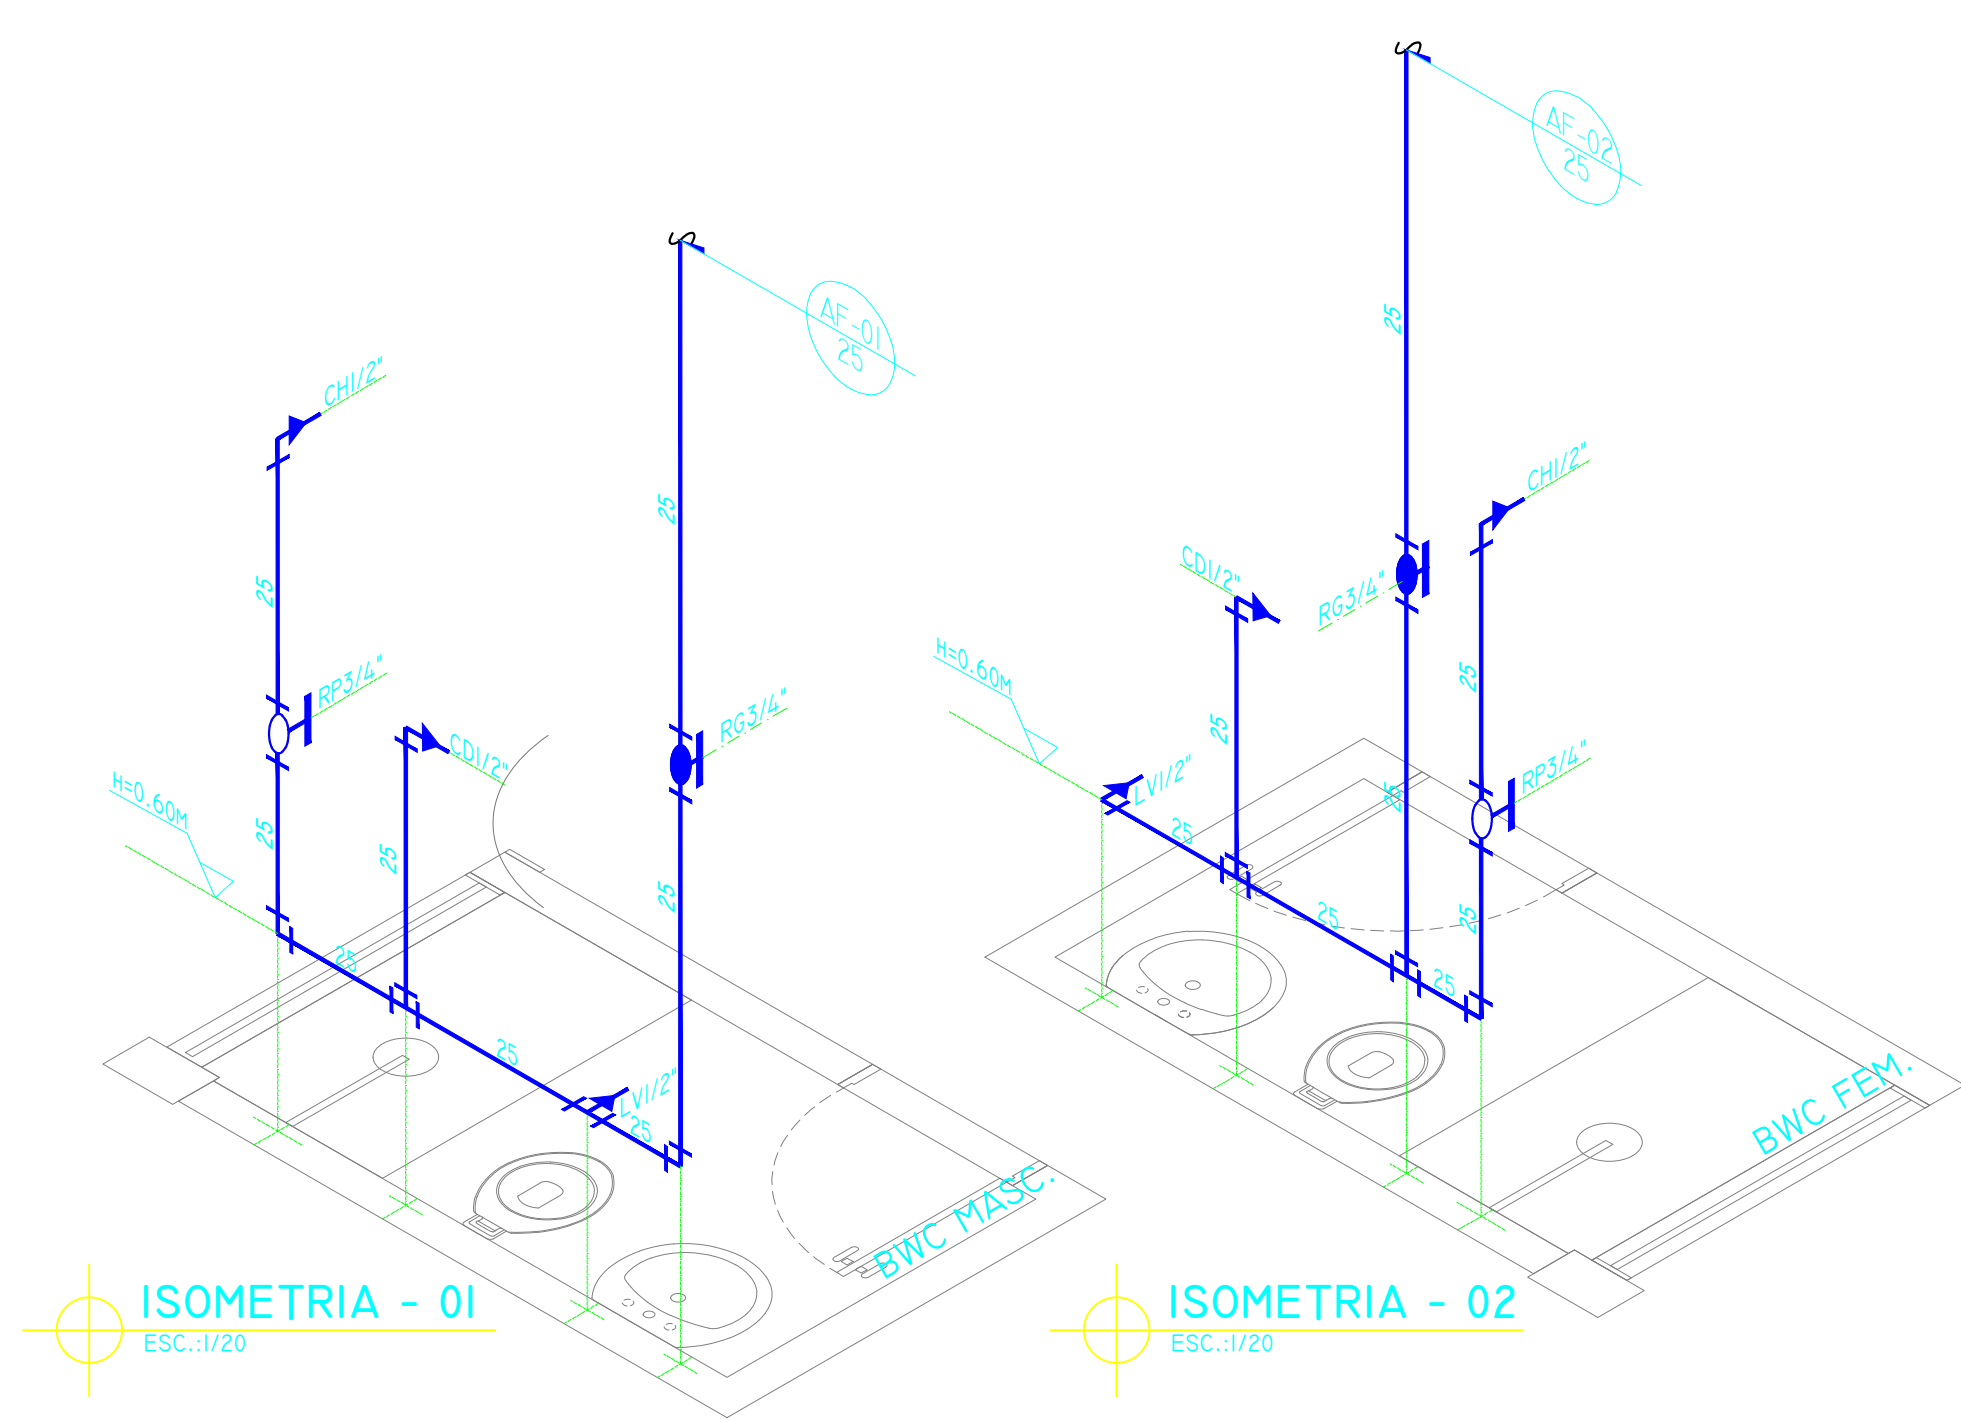


ISOMETRIA - 01
ESC.:1/20


ISOMETRIA - 02
ESC.:1/20

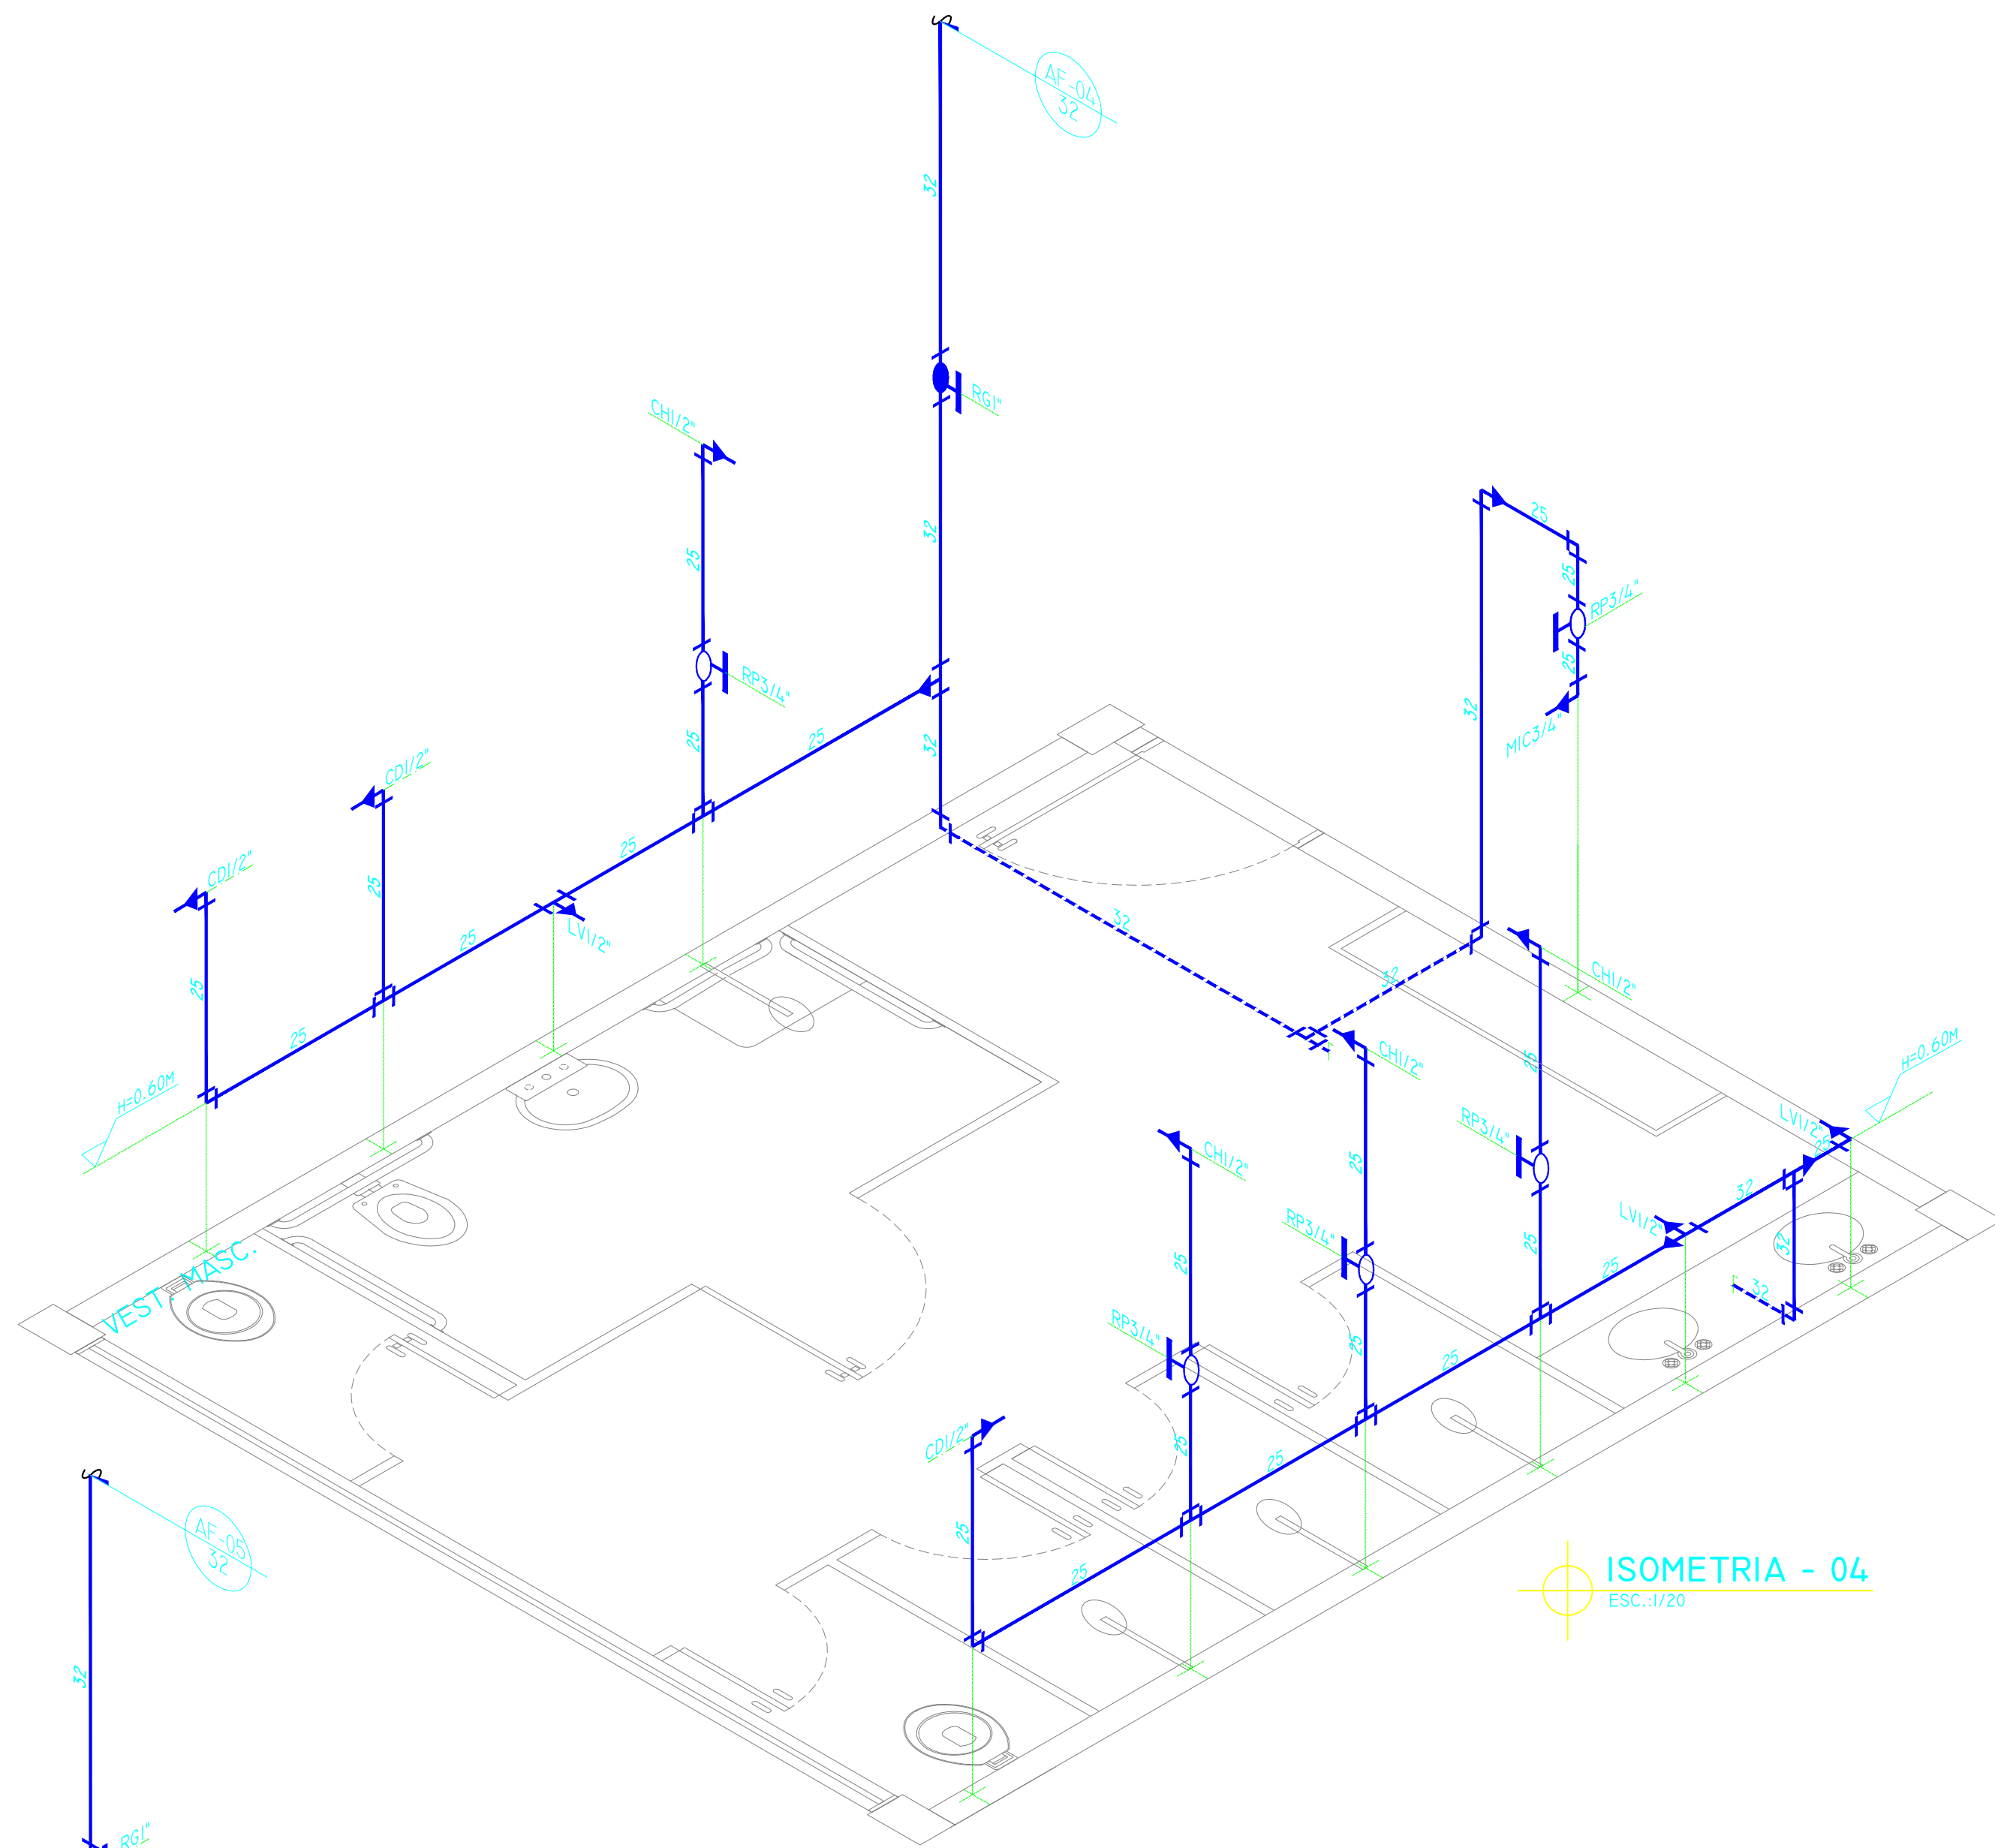

ISOMETRIA - 04
ESC.:1/20

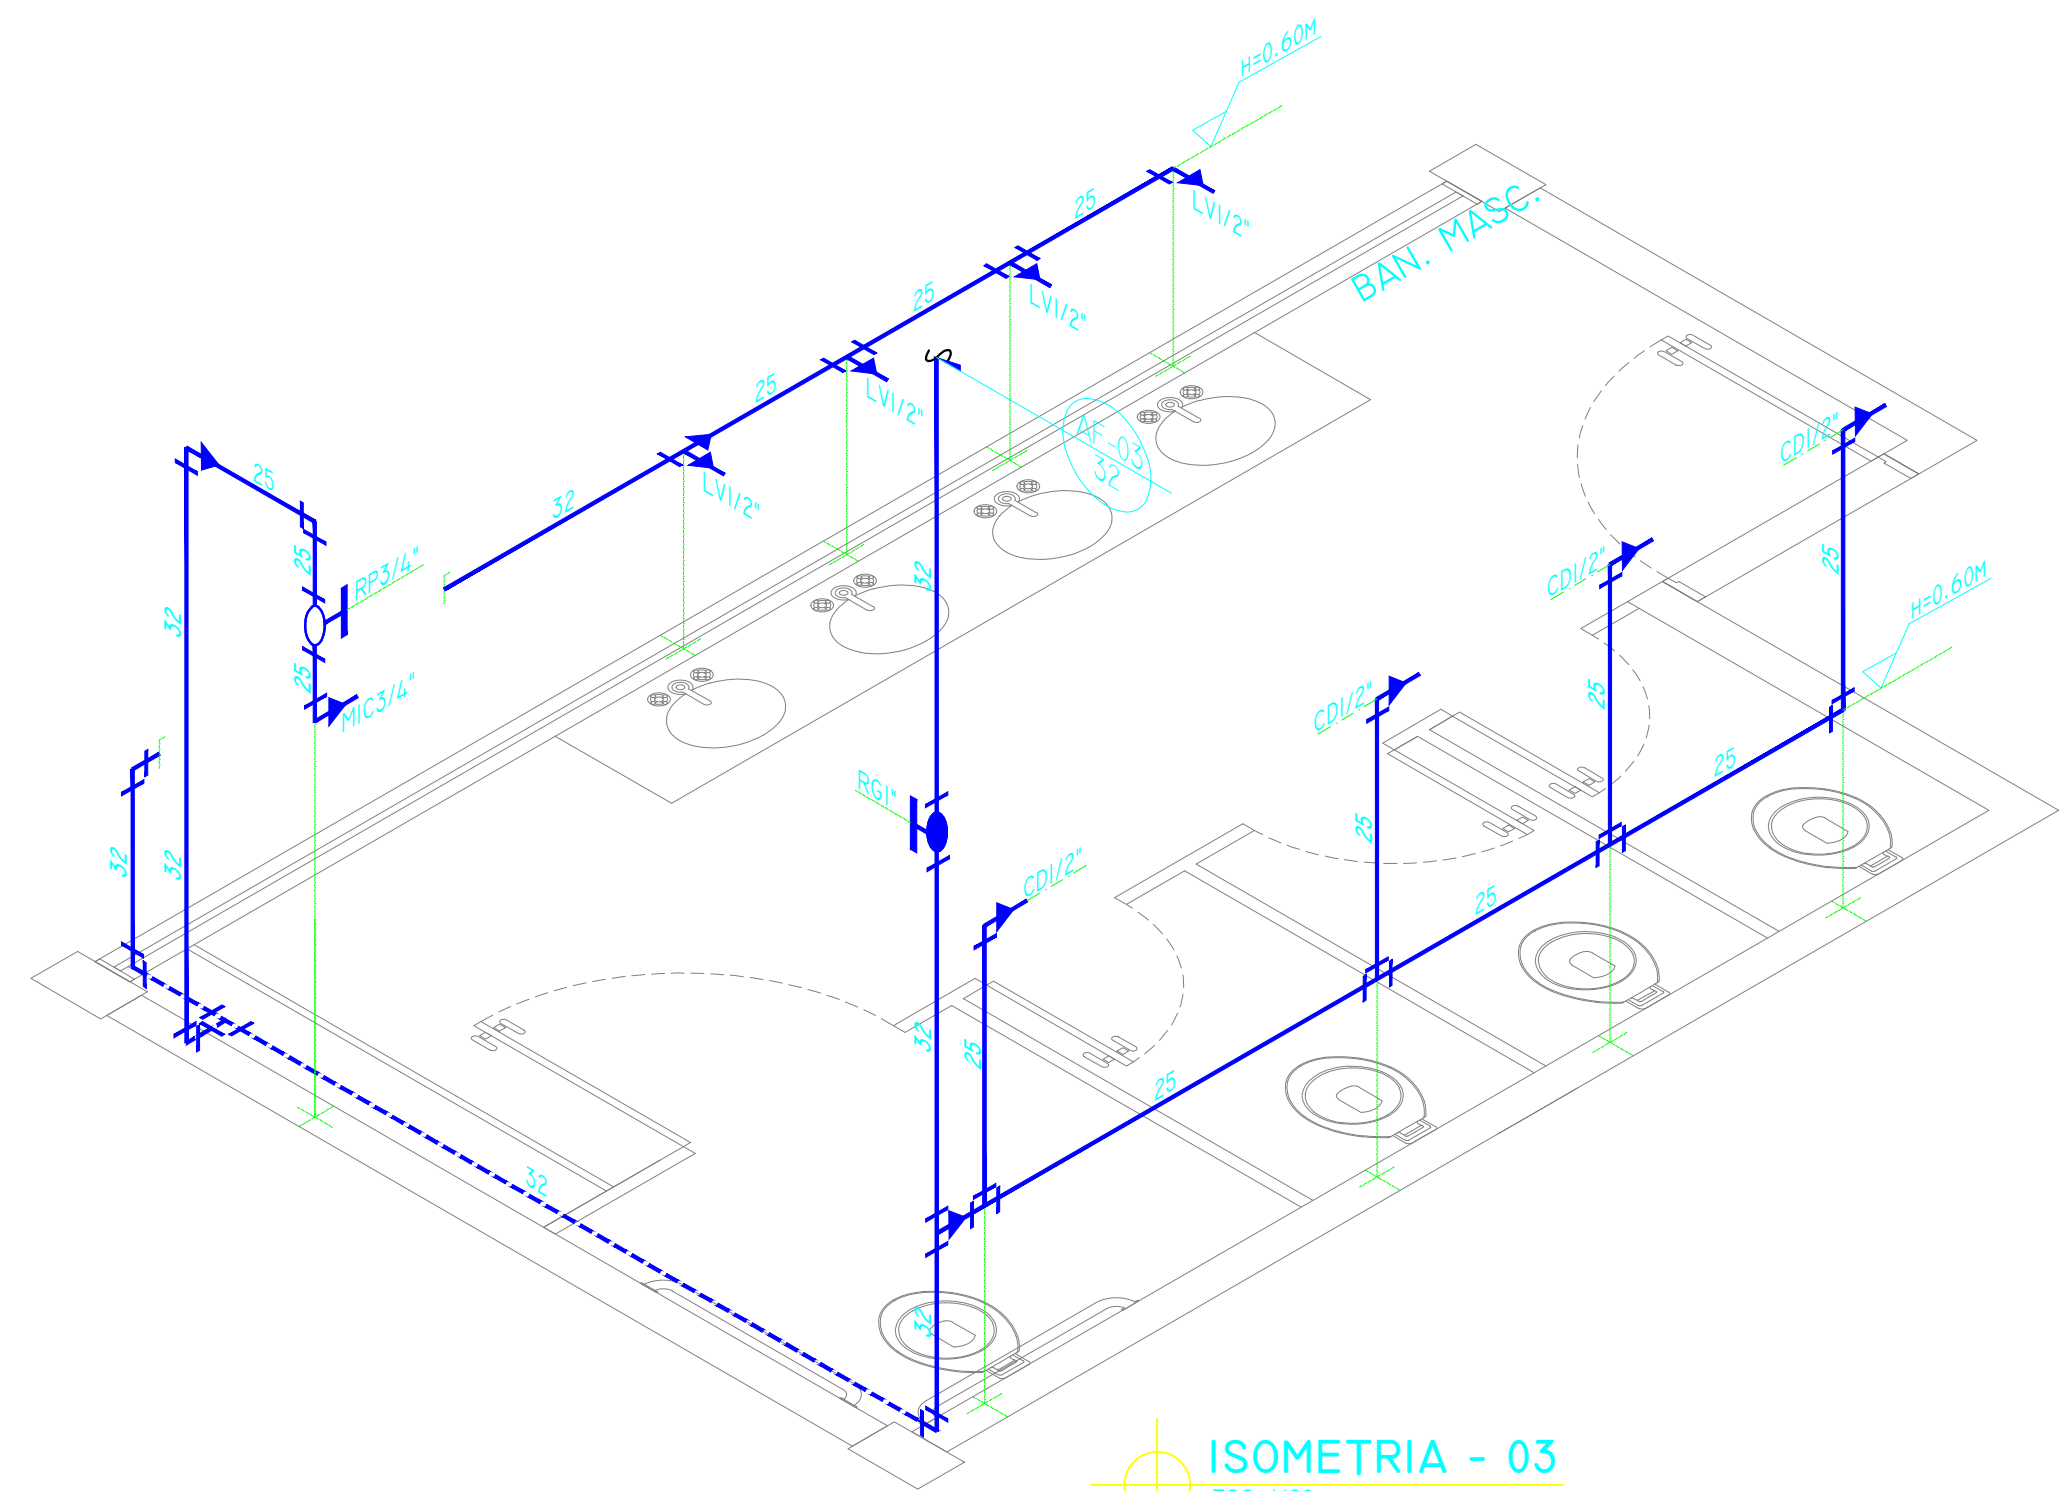

ISOMETRIA - 03
ESC.:1/20

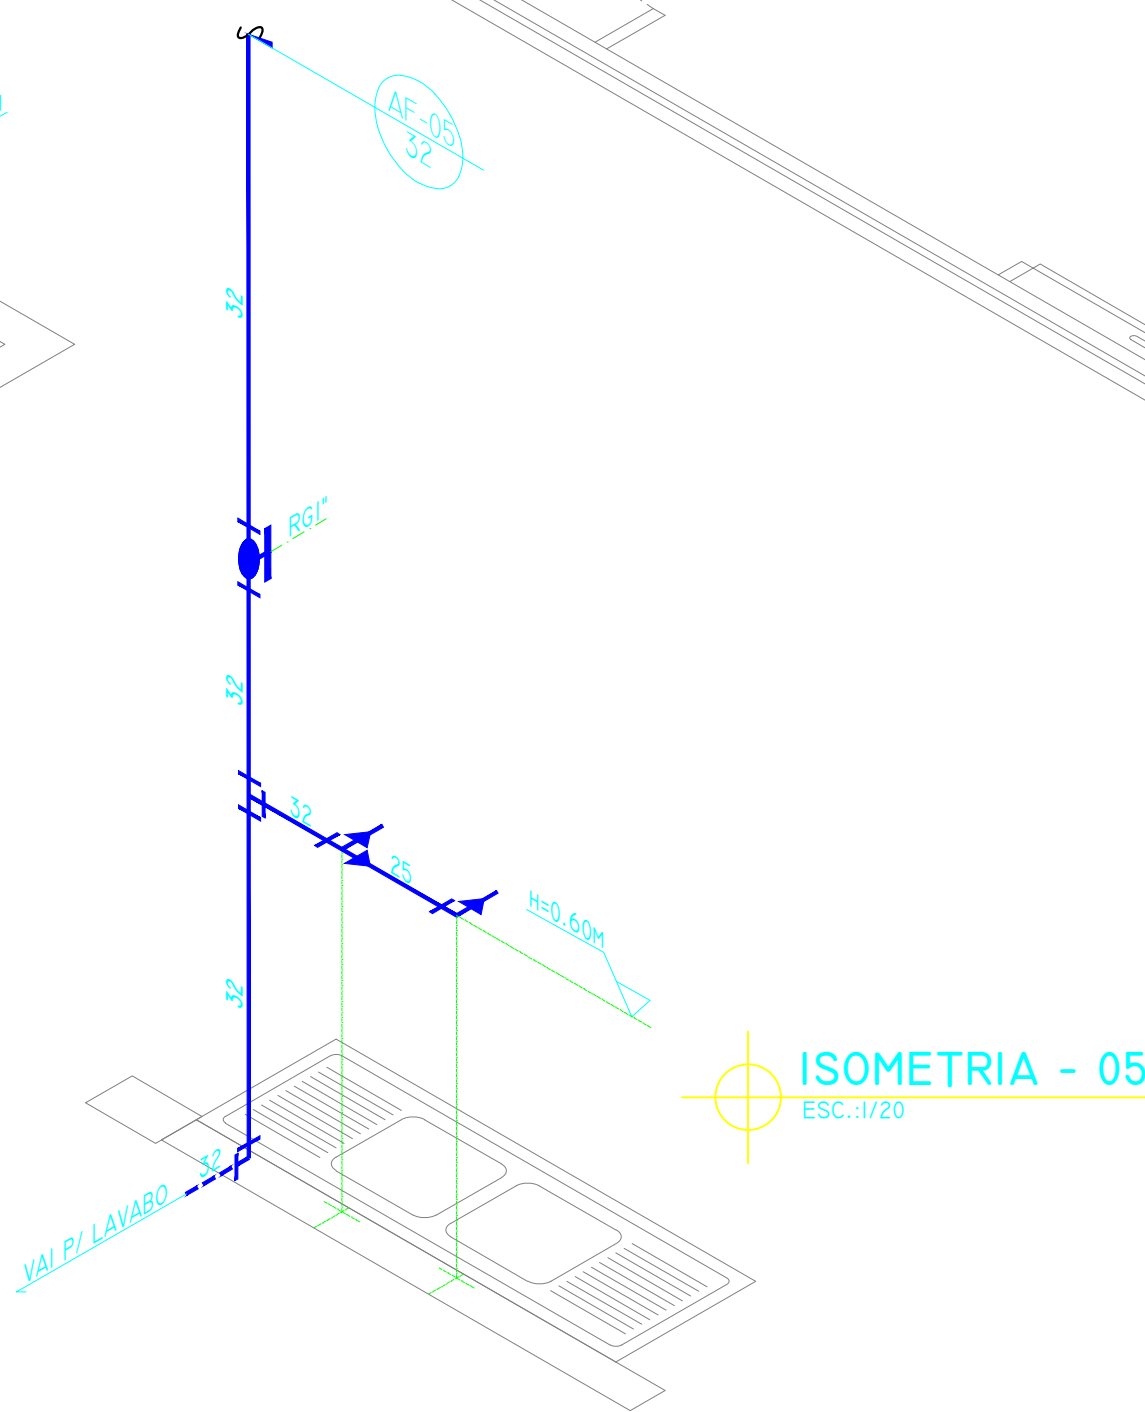

ISOMETRIA - 05
ESC.:1/20

Saul Nunes Bemerguy
Engenheiro de Projetos

TABATINGA/AM	ANO 2024	TIPO HID	FOLHA 04/05	MODIFICAÇÕES
CONVENIENTE:				A
PREFEITURA MUNICIPAL DE TABATINGA - AM				B
LOCAL: COMUNIDADE UMARAÇO II - TABATINGA/AM				C
OBJETO: CONSTRUÇÃO DO GINÁSIO ESCOLAR DA COMUNIDADE DO UMARAÇO II				D
ISOMETRIAS: 01, 02, 03, 04, 05 E 08				E
PROJETO DE INSTALAÇÃO HIDRÁULICA				F
AUTOR: SAUL NUNES BEMERGUY				G
DATA:				H
ESCALA: INDICADA				I