




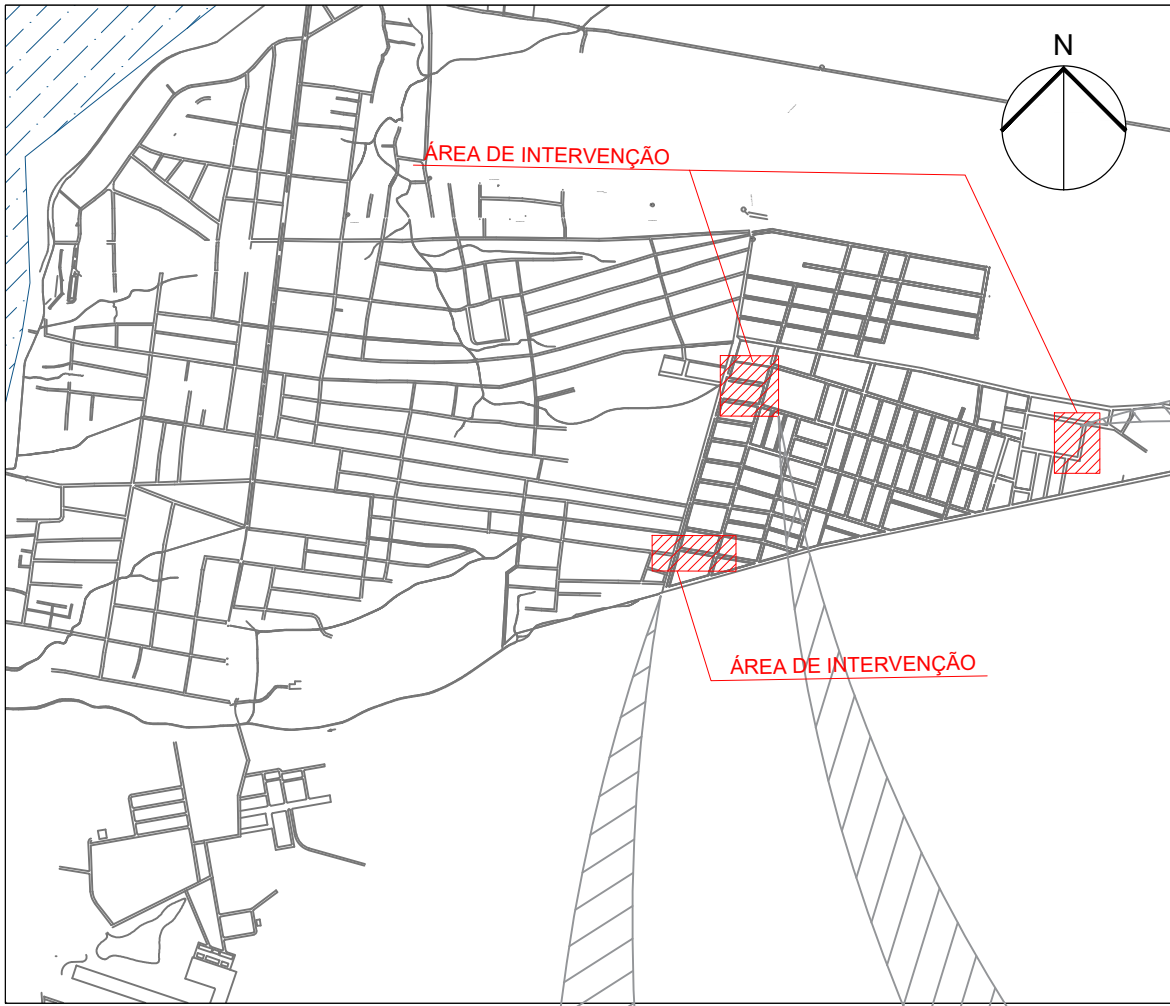


MAPA CHAVE - TABATINGA / AM
SEM ESCALA

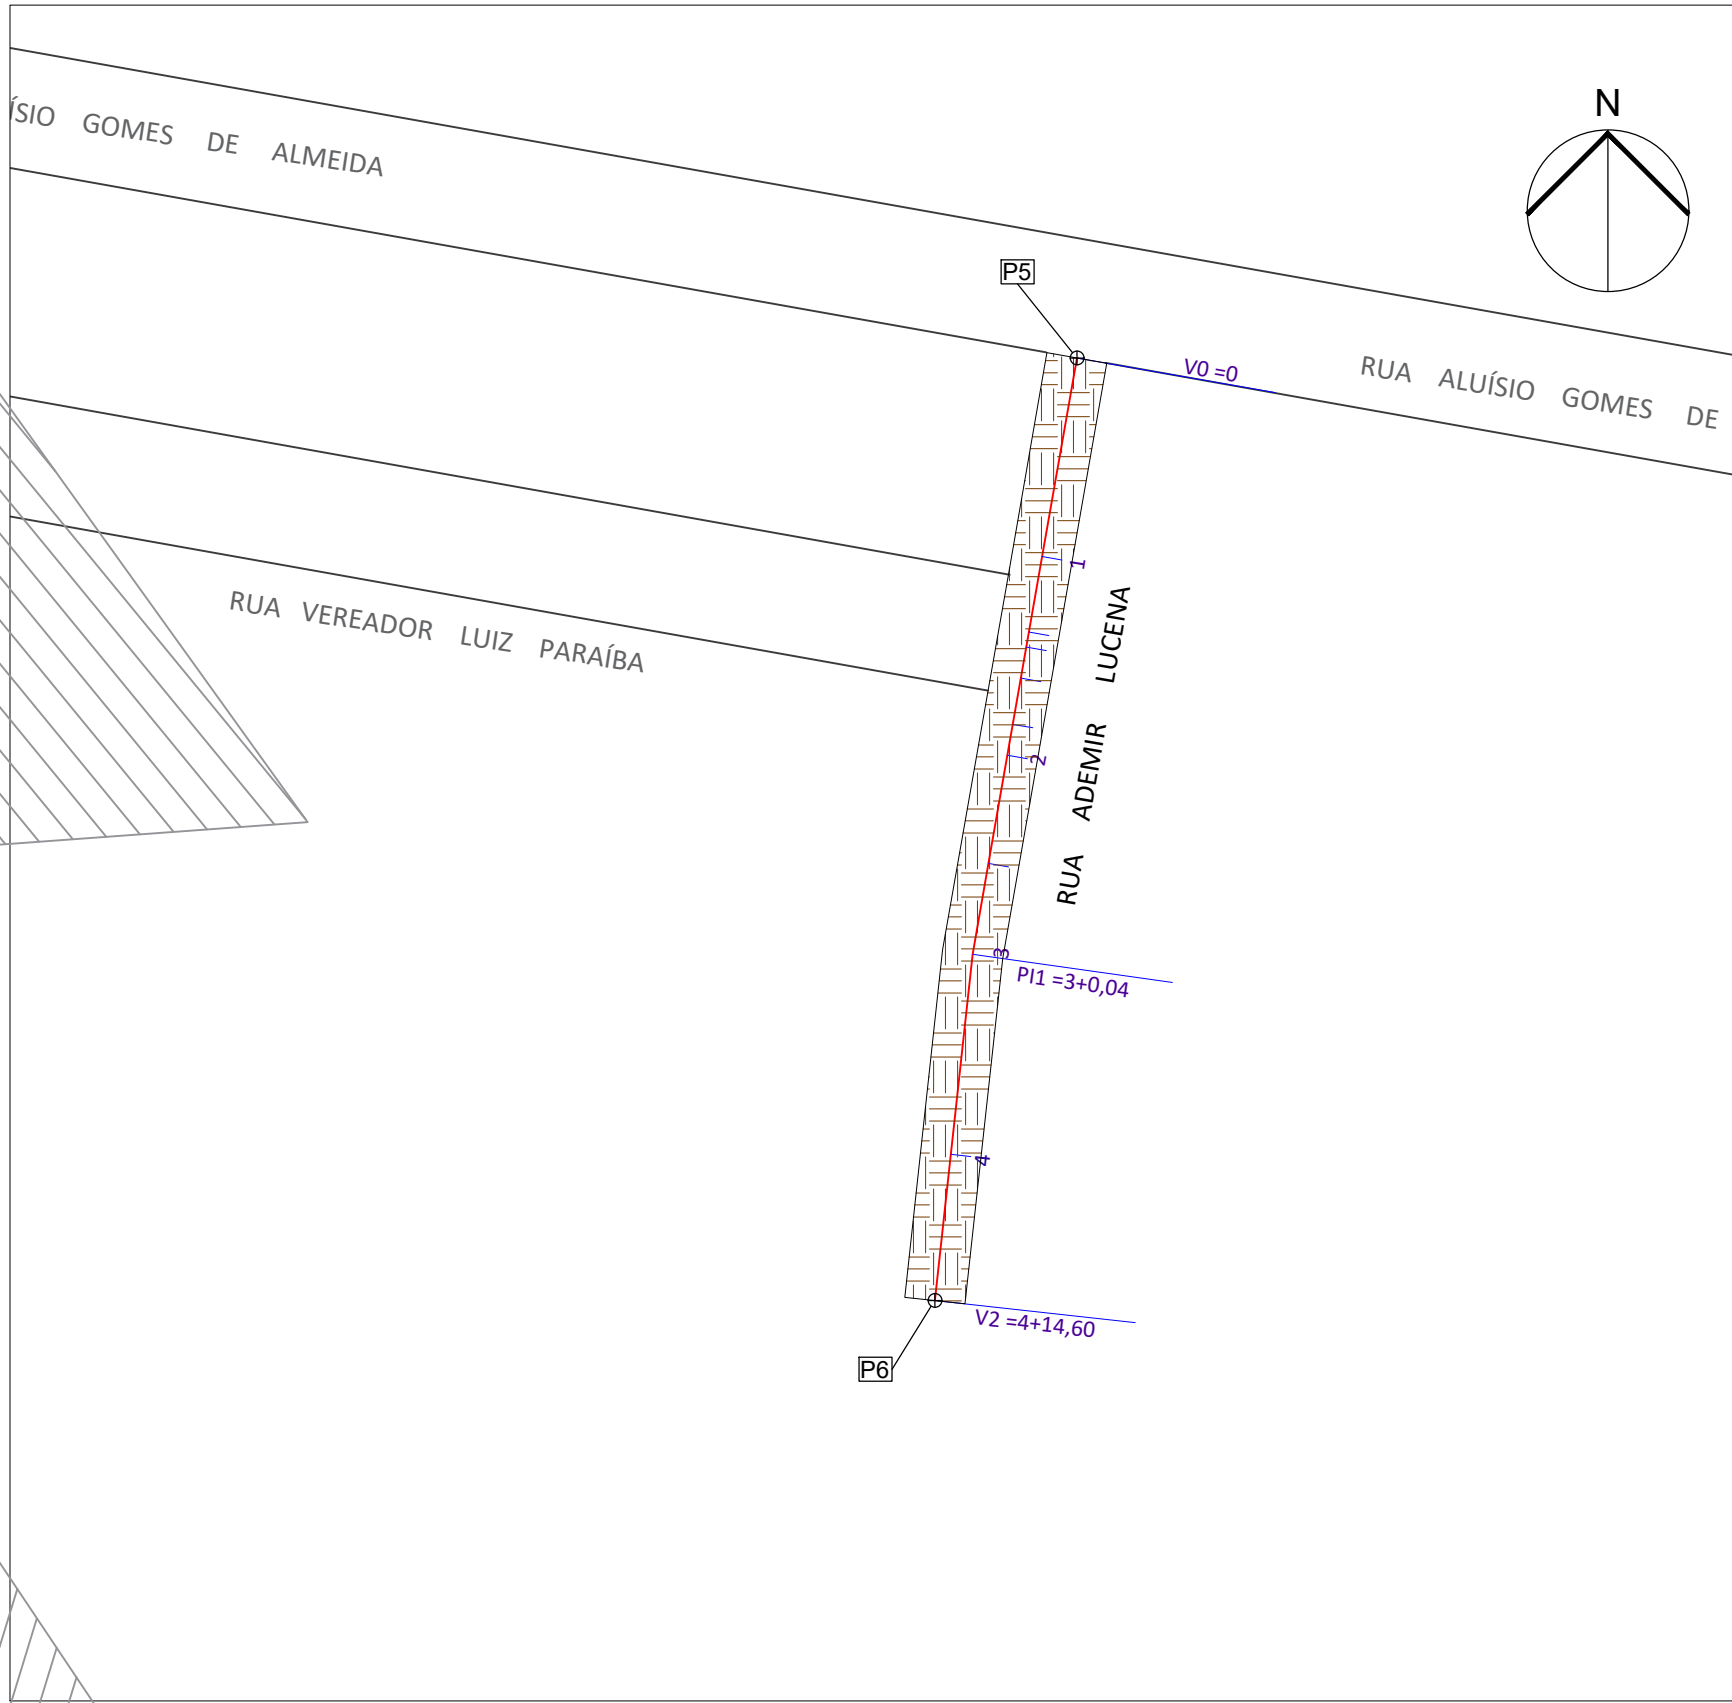

SITUAÇÃO E LOCAÇÃO - RUA ADEMIR LUCENA
ESC.:1/750

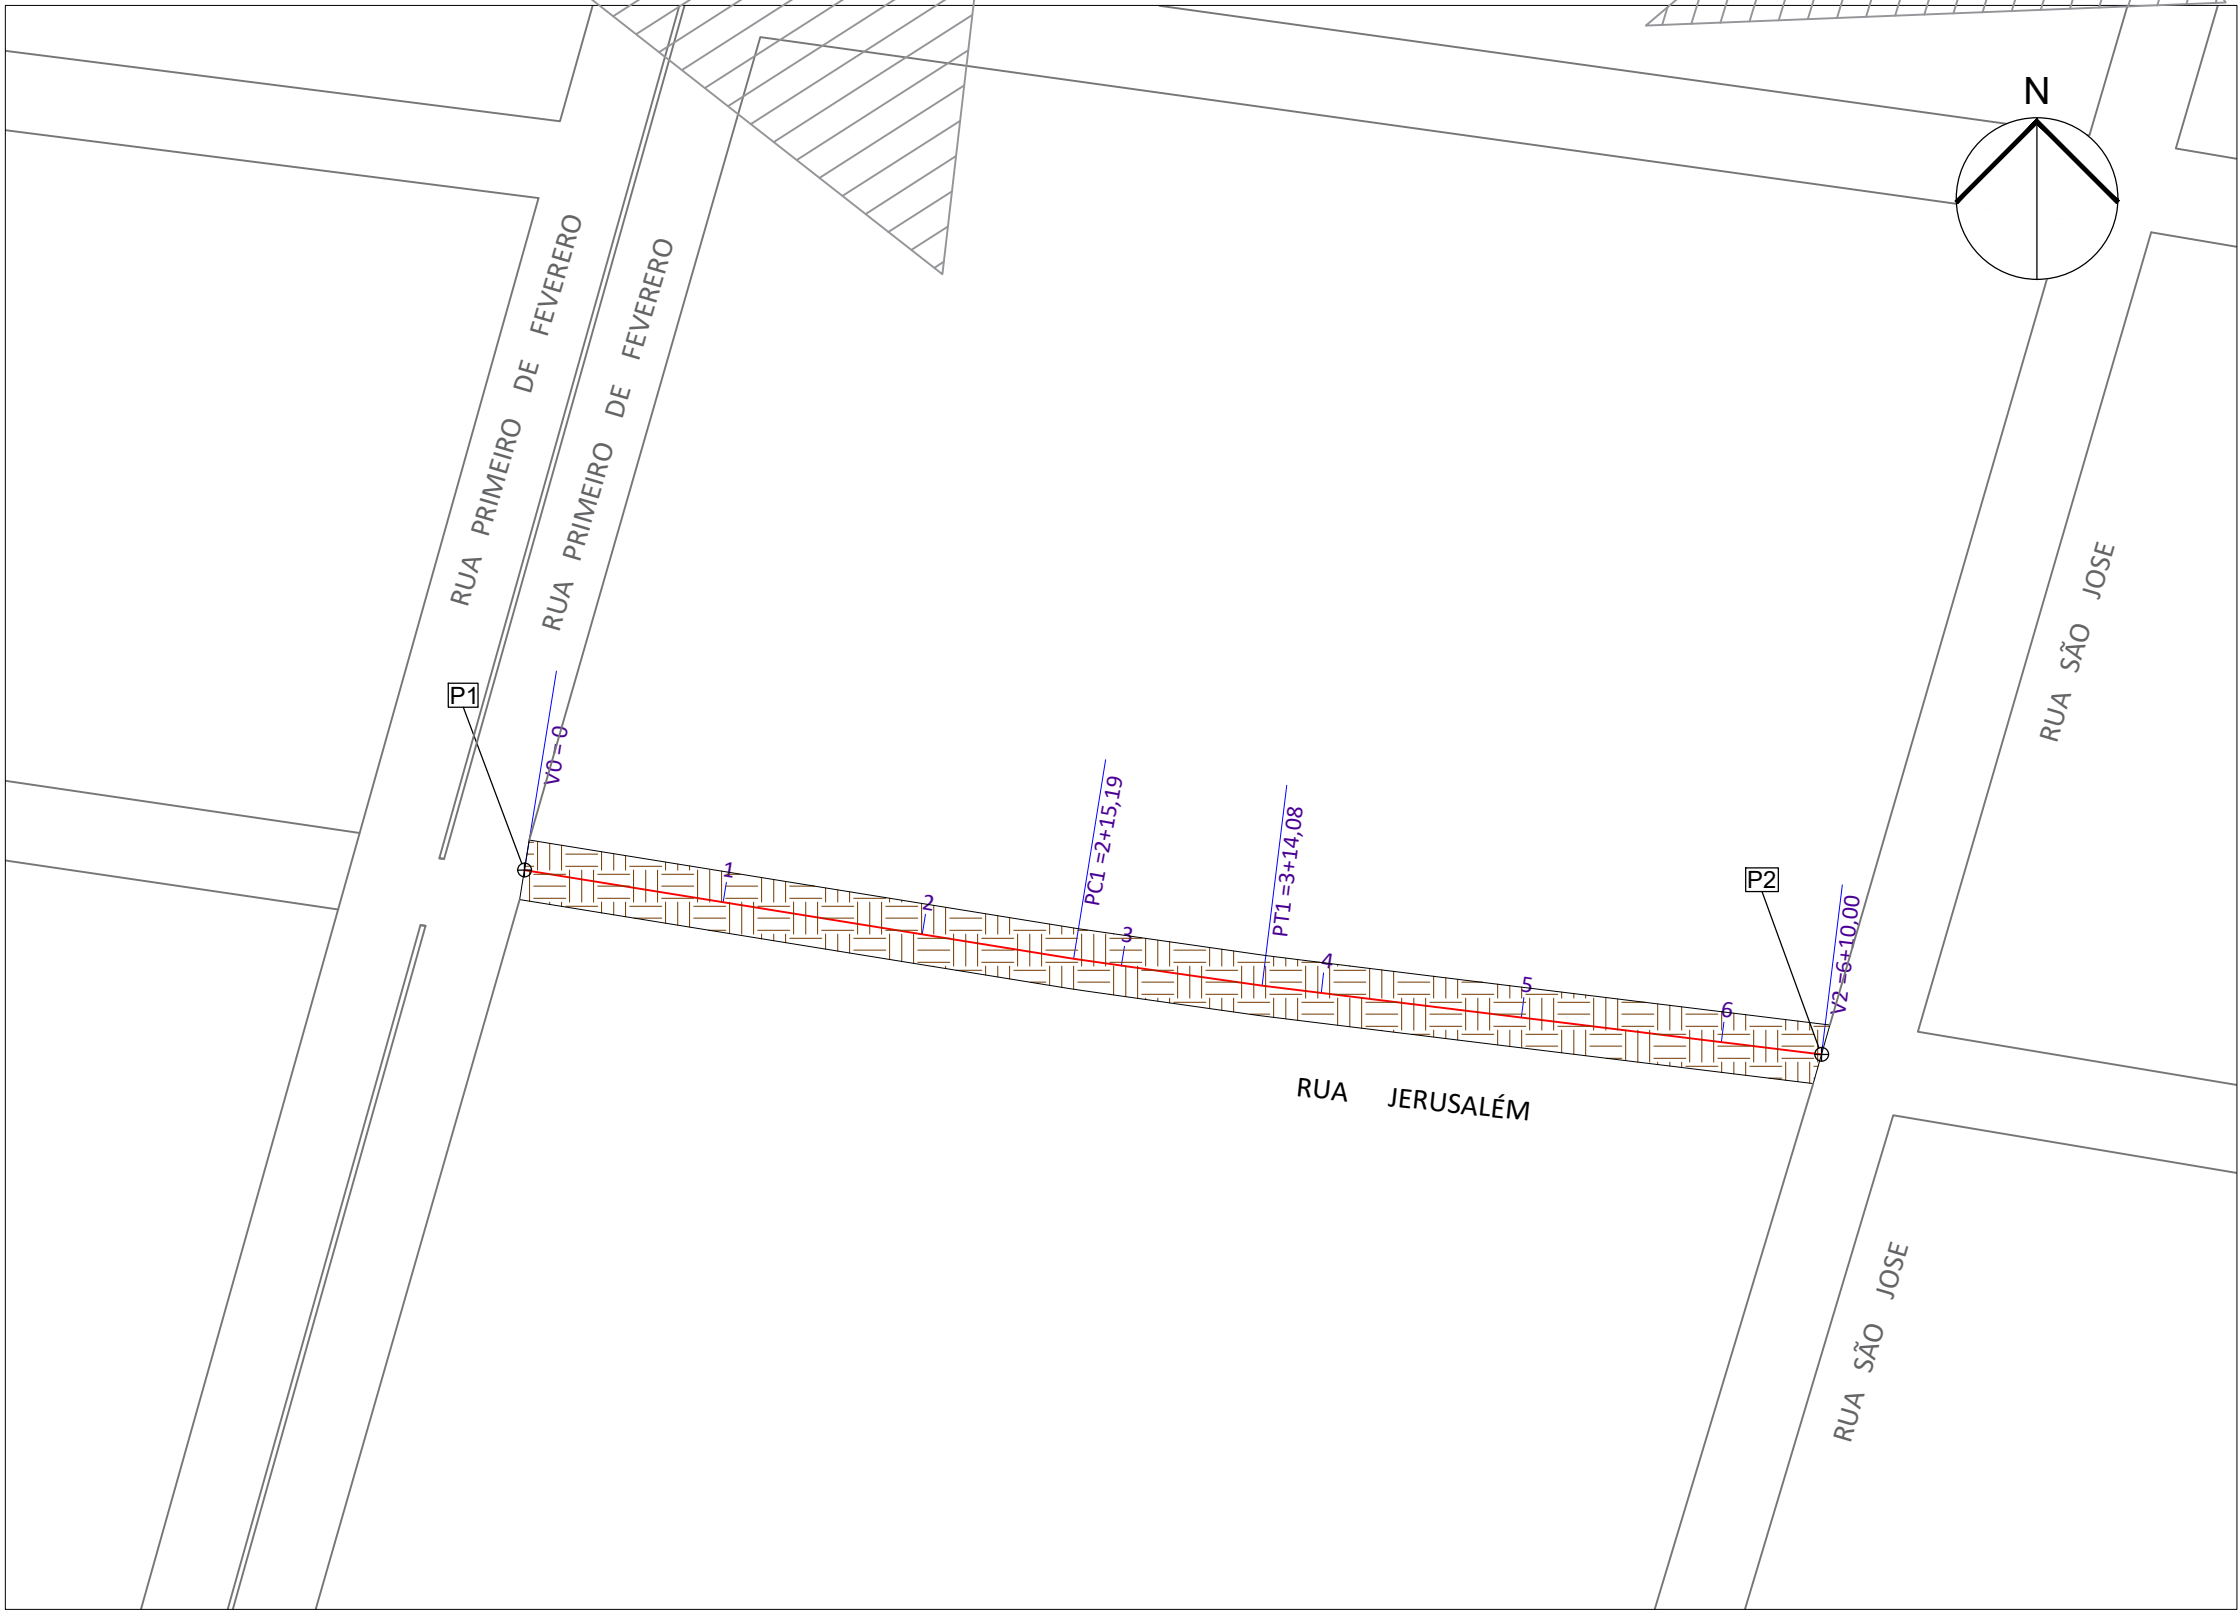

SITUAÇÃO E LOCAÇÃO - RUA JERUSALEM
ESC.:1/750

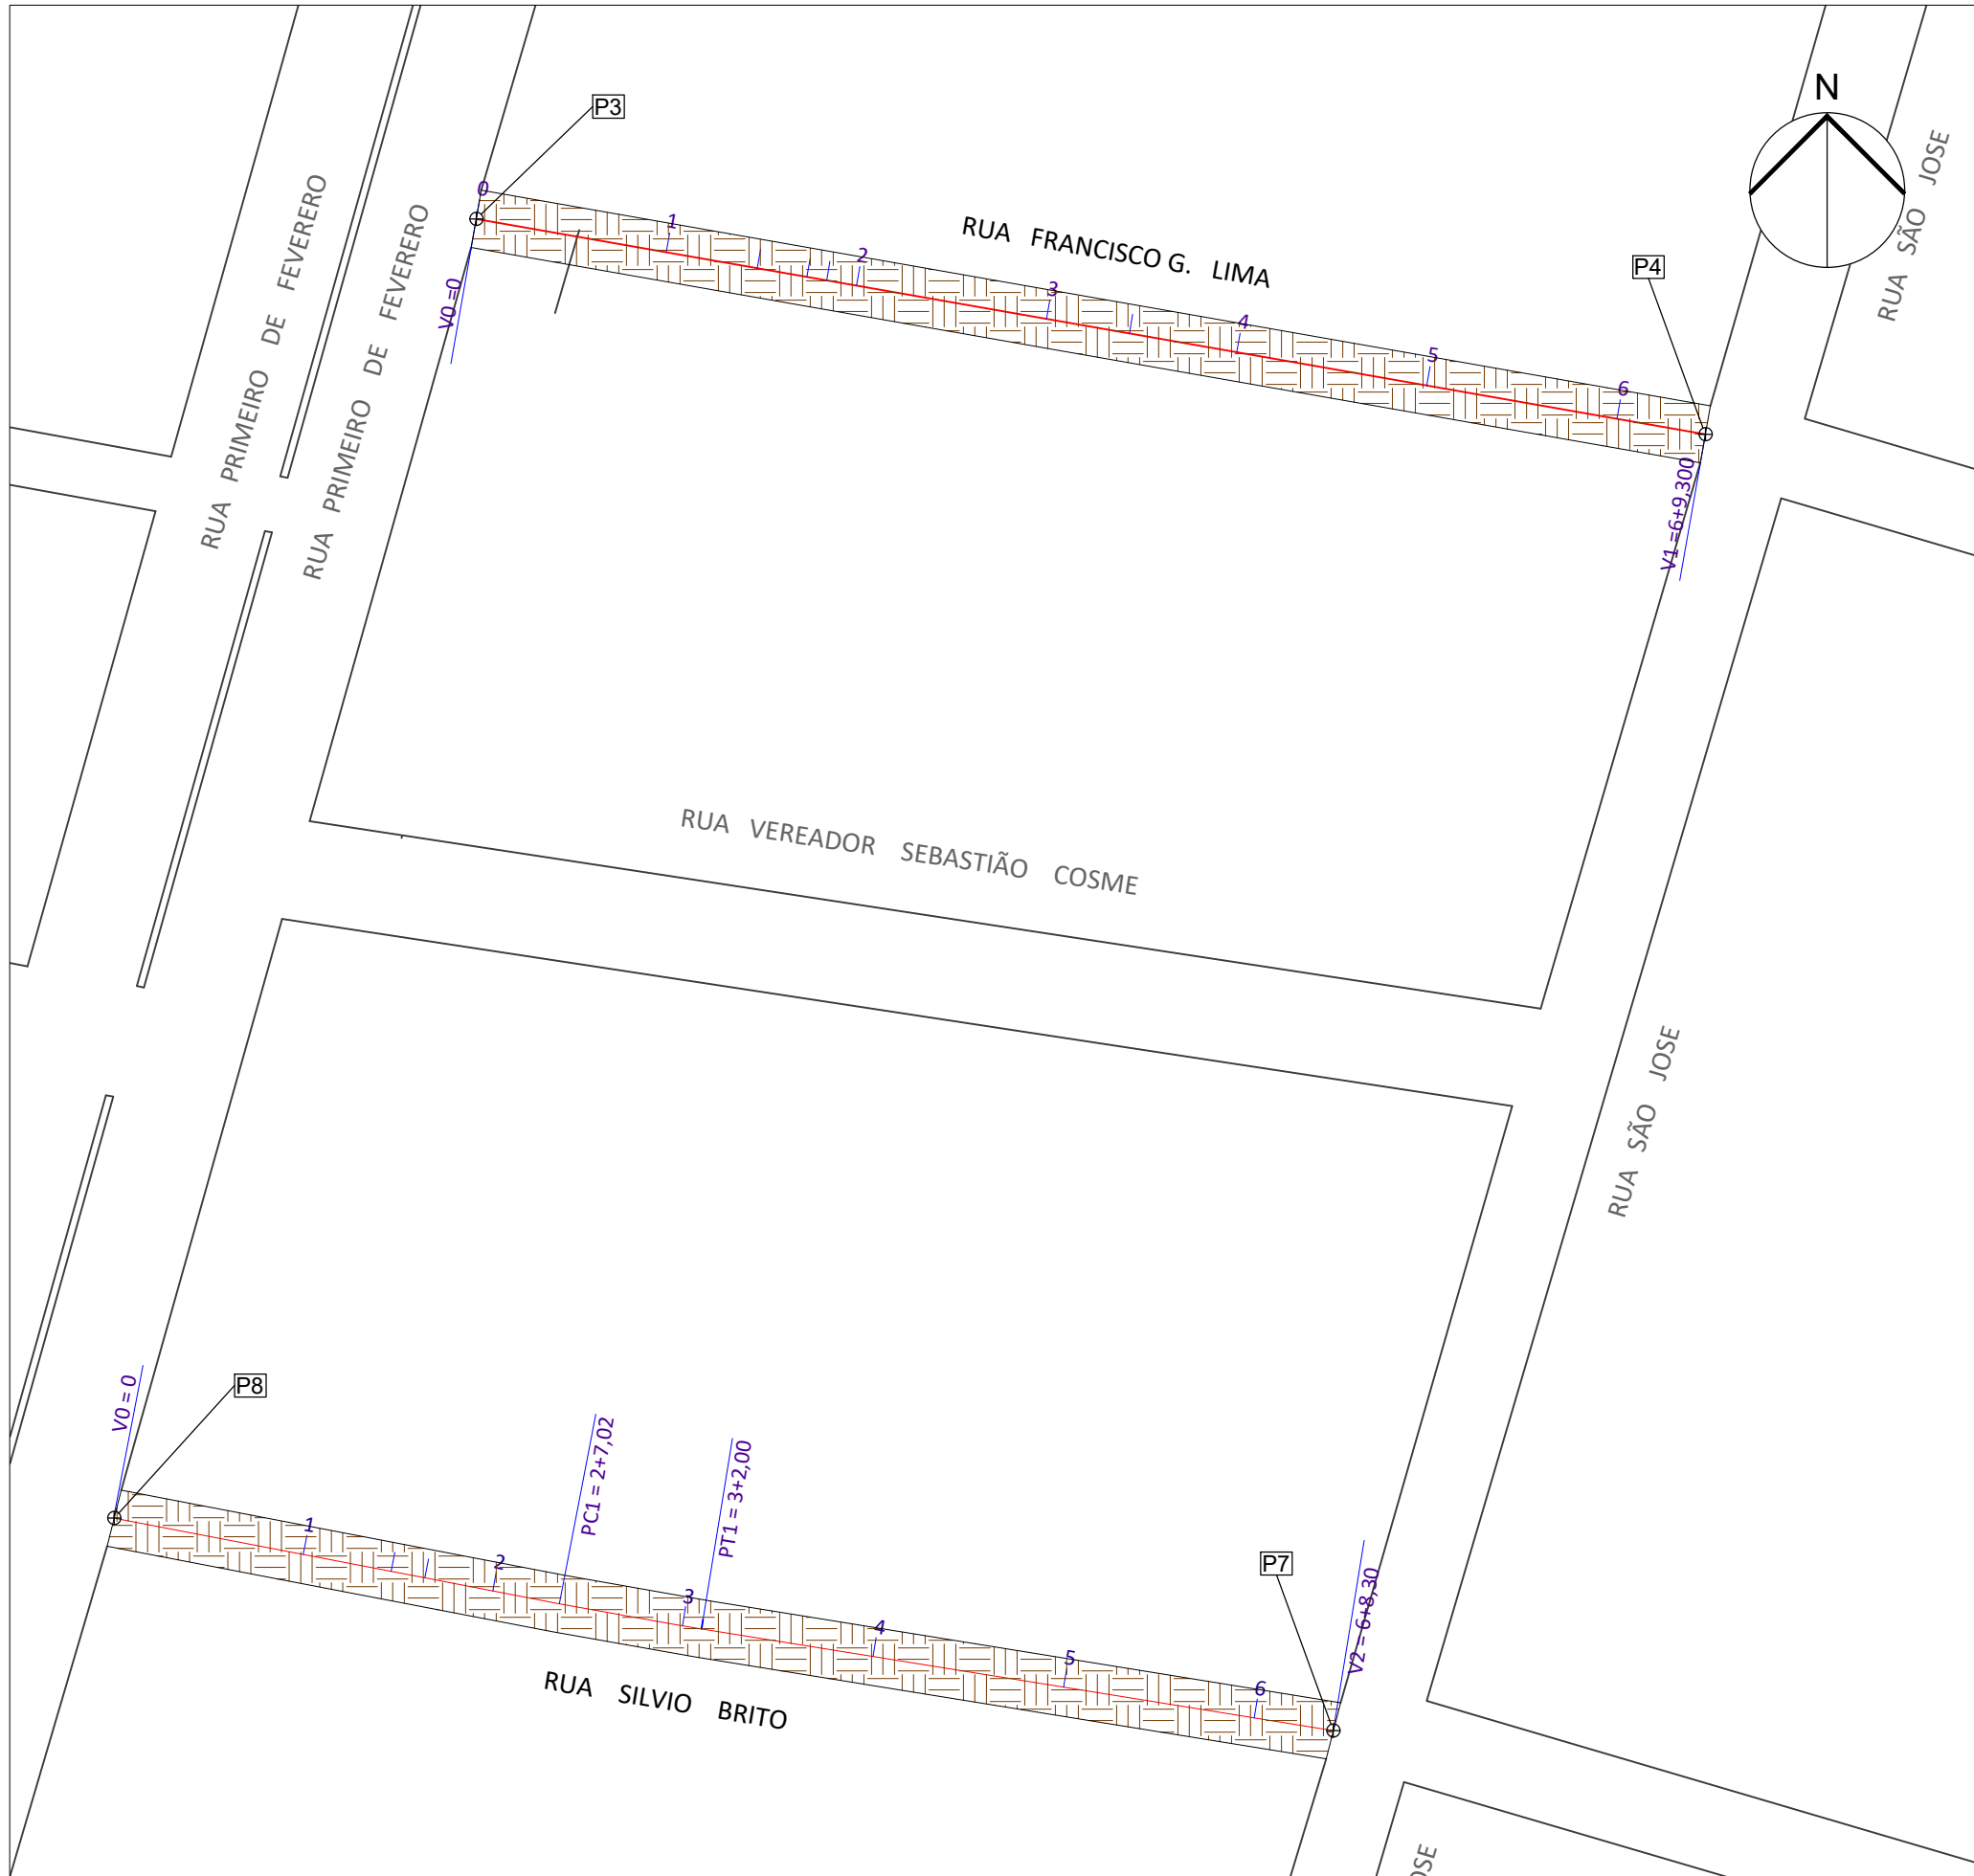

SITUAÇÃO E LOCAÇÃO - RUA FRANCISCO G. LIMA / RUA SILVIO BRITO
ESC.:1/750



IMAGEM MACRO DE SATELITE - PAVIMENTAÇÃO EM TABATINGA / AM
SEM ESCALA



IMAGEM MICRO DE SATELITE - PAVIMENTAÇÃO EM TABATINGA / AM
SEM ESCALA

VIAS - PONTOS E COORDENADAS.			
VIAS	COORDENADAS		
RUA JERUSALEM	P1	4°14'13.41"S	69°55'32.65"O
	P2	4°14'13.98"S	69°55'28.23"O
RUA FRANCISCO G LIMA	P3	4°13'55.18"S	69°55'18.73"O
	P4	4°13'54.43"S	69°55'22.73"O
RUA ADEMIR LUCENA	P5	4°13'58.44"S	69°54'43.33"O
	P6	4°14'1.40"S	69°54'43.76"O
RUA SILVIO BRITO	P7	4°13'59.64"S	69°55'20.01"O
	P8	4°13'58.93"S	69°55'24.05"O

LEGENDA	
VIAS EM LEITO NATURAL	
VIAS EXISTENTES NÃO CONTEMPLADAS EM PROJETO	

PLÍNIO SOUZA DA CRUZ
Prefeito Municipal

DENIS BOTELHO DA SILVA
Responsável Técnico

PROJETO				
PAVIMENTAÇÃO EM CONCRETO EM VIA URBANA NO MUNICÍPIO DE TABTINGA/AM				
ADMINISTRAÇÃO				
PLÍNIO SOUZA DA CRUZ				
ENDEREÇO			MUNICÍPIO DE TABATINGA/AM	
TÍTULO			SITUAÇÃO E LOCAÇÃO	
RESPONSÁVEL TÉCNICO ENG.º DENIS BOTELHO CREA: 18473 -D/AM		DESENHO KELLVEN DOUGLAS	DATA ABRIL/2025	REVISÃO
			ESCALA INDICADA	PRANCHA 01/01