




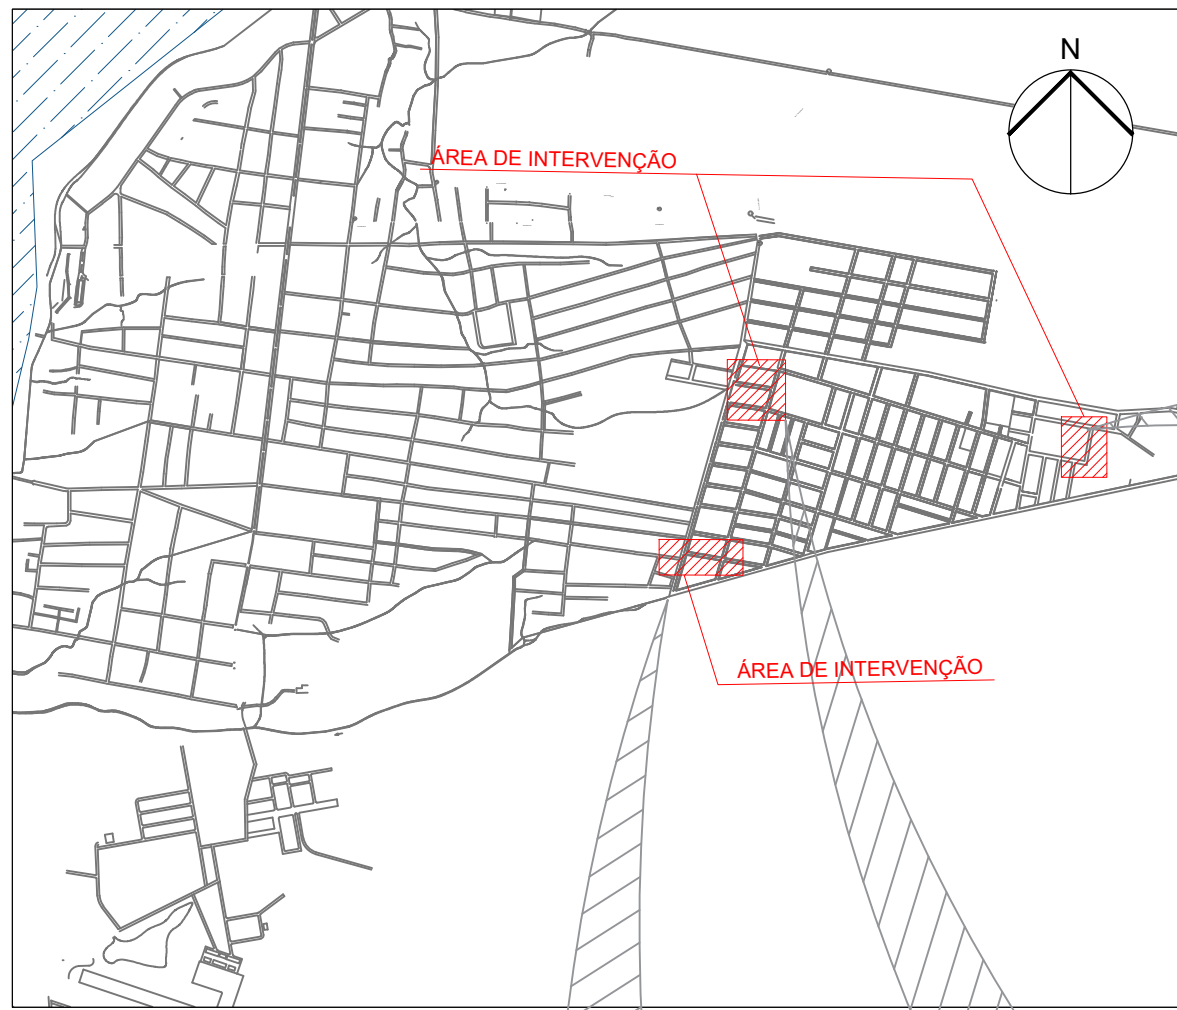

MAPA CHAVE - TABATINGA / AM
SEM ESCALA

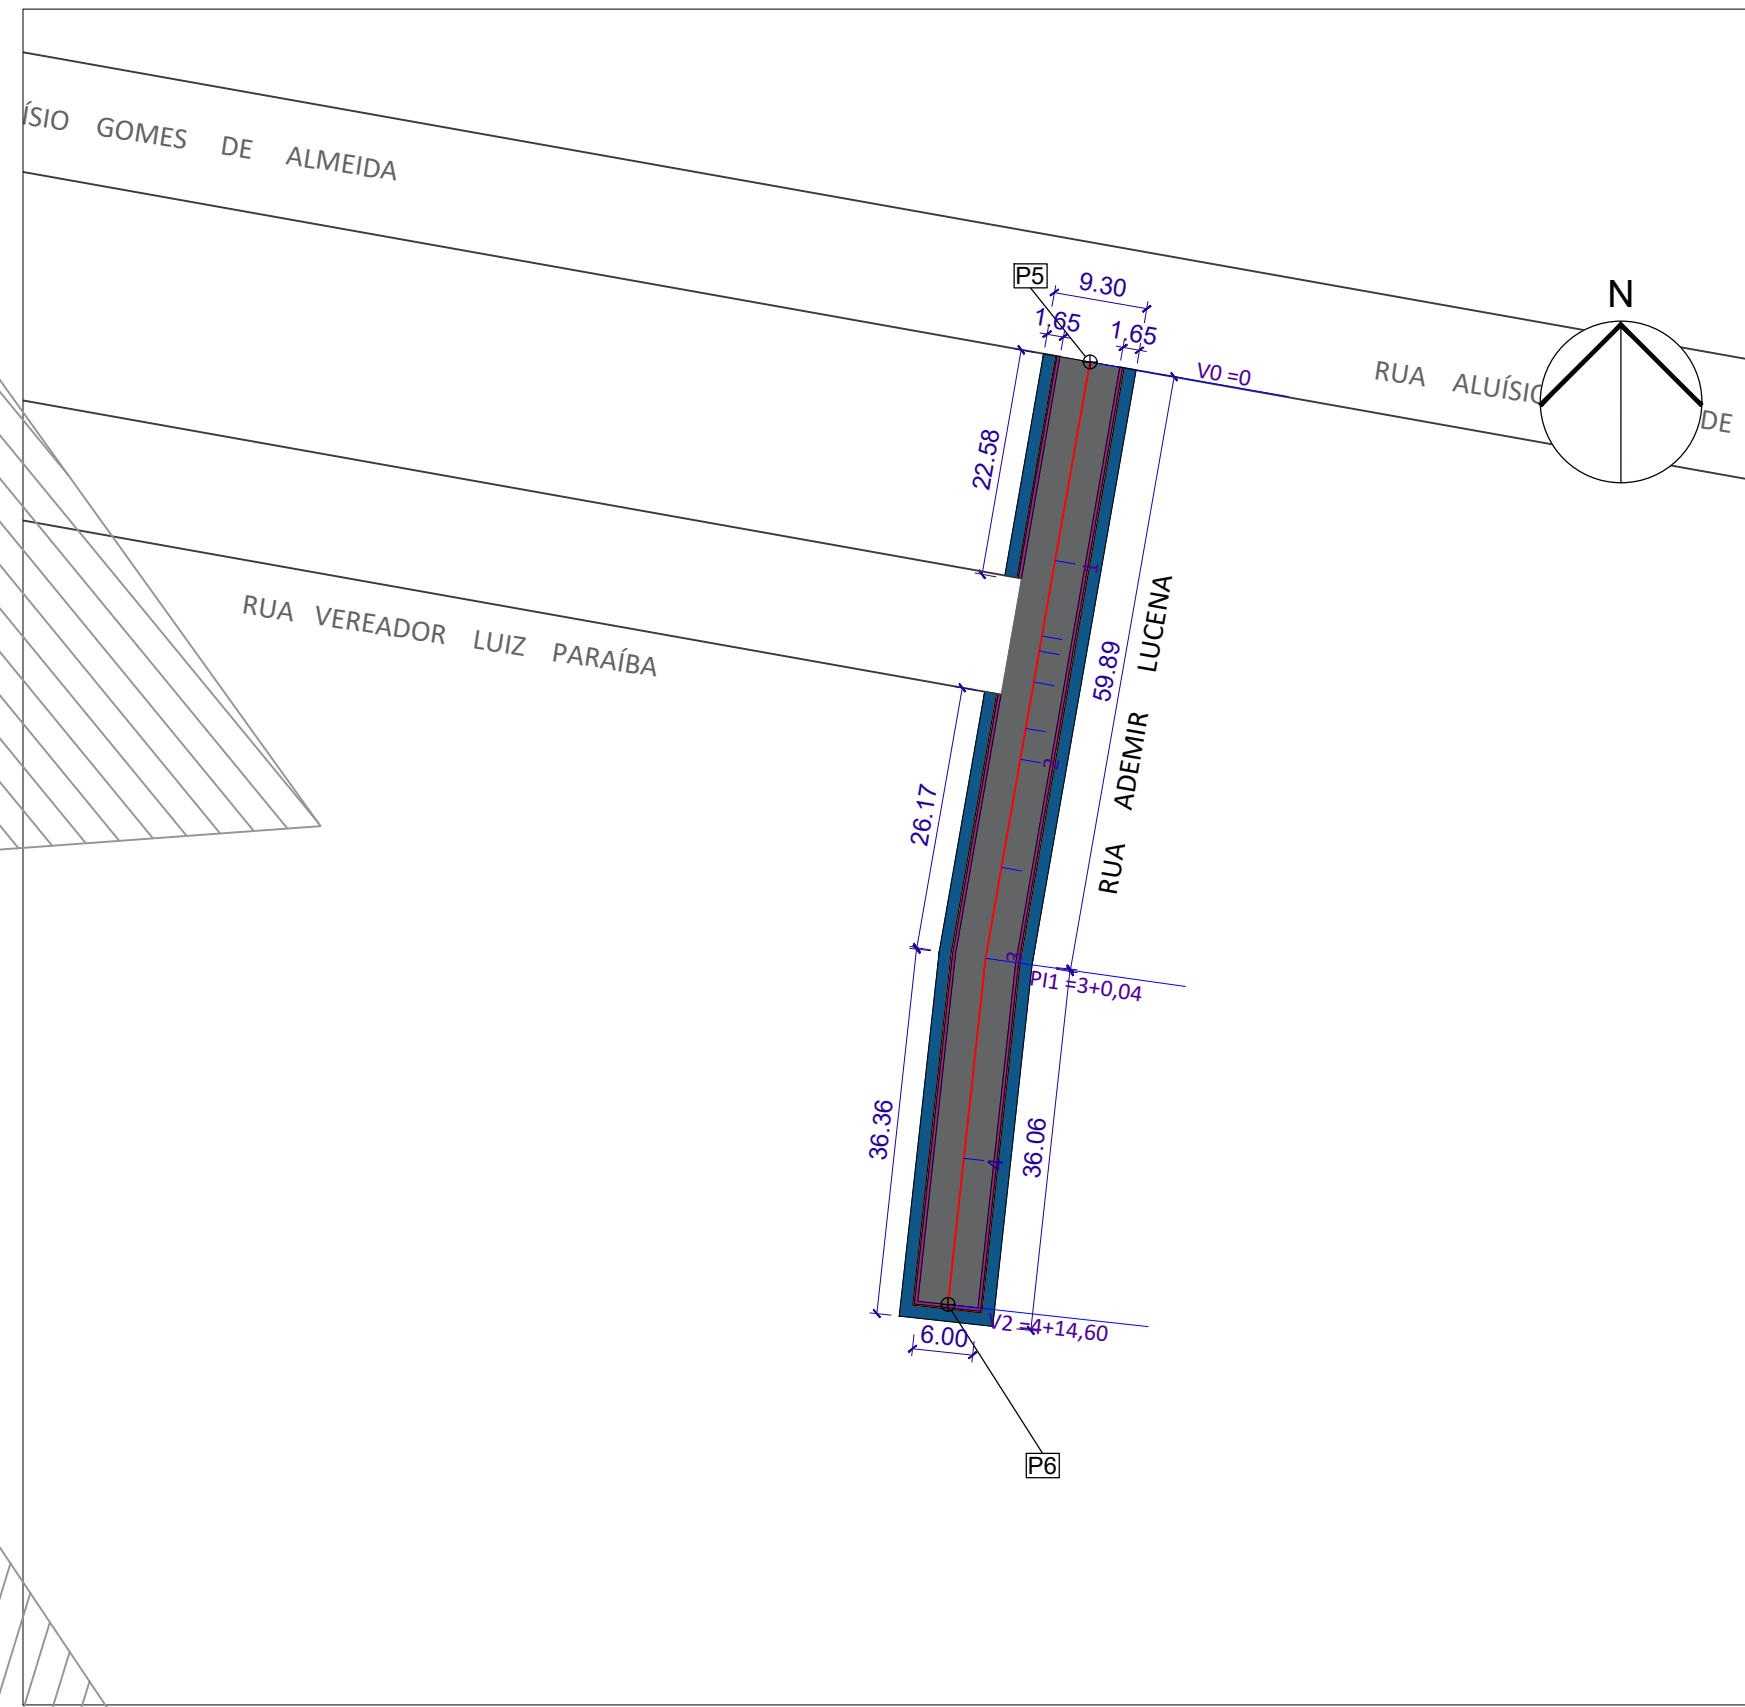


PAVIMENTAÇÃO - RUA ADEMIR LUCENA
ESC.:1/750

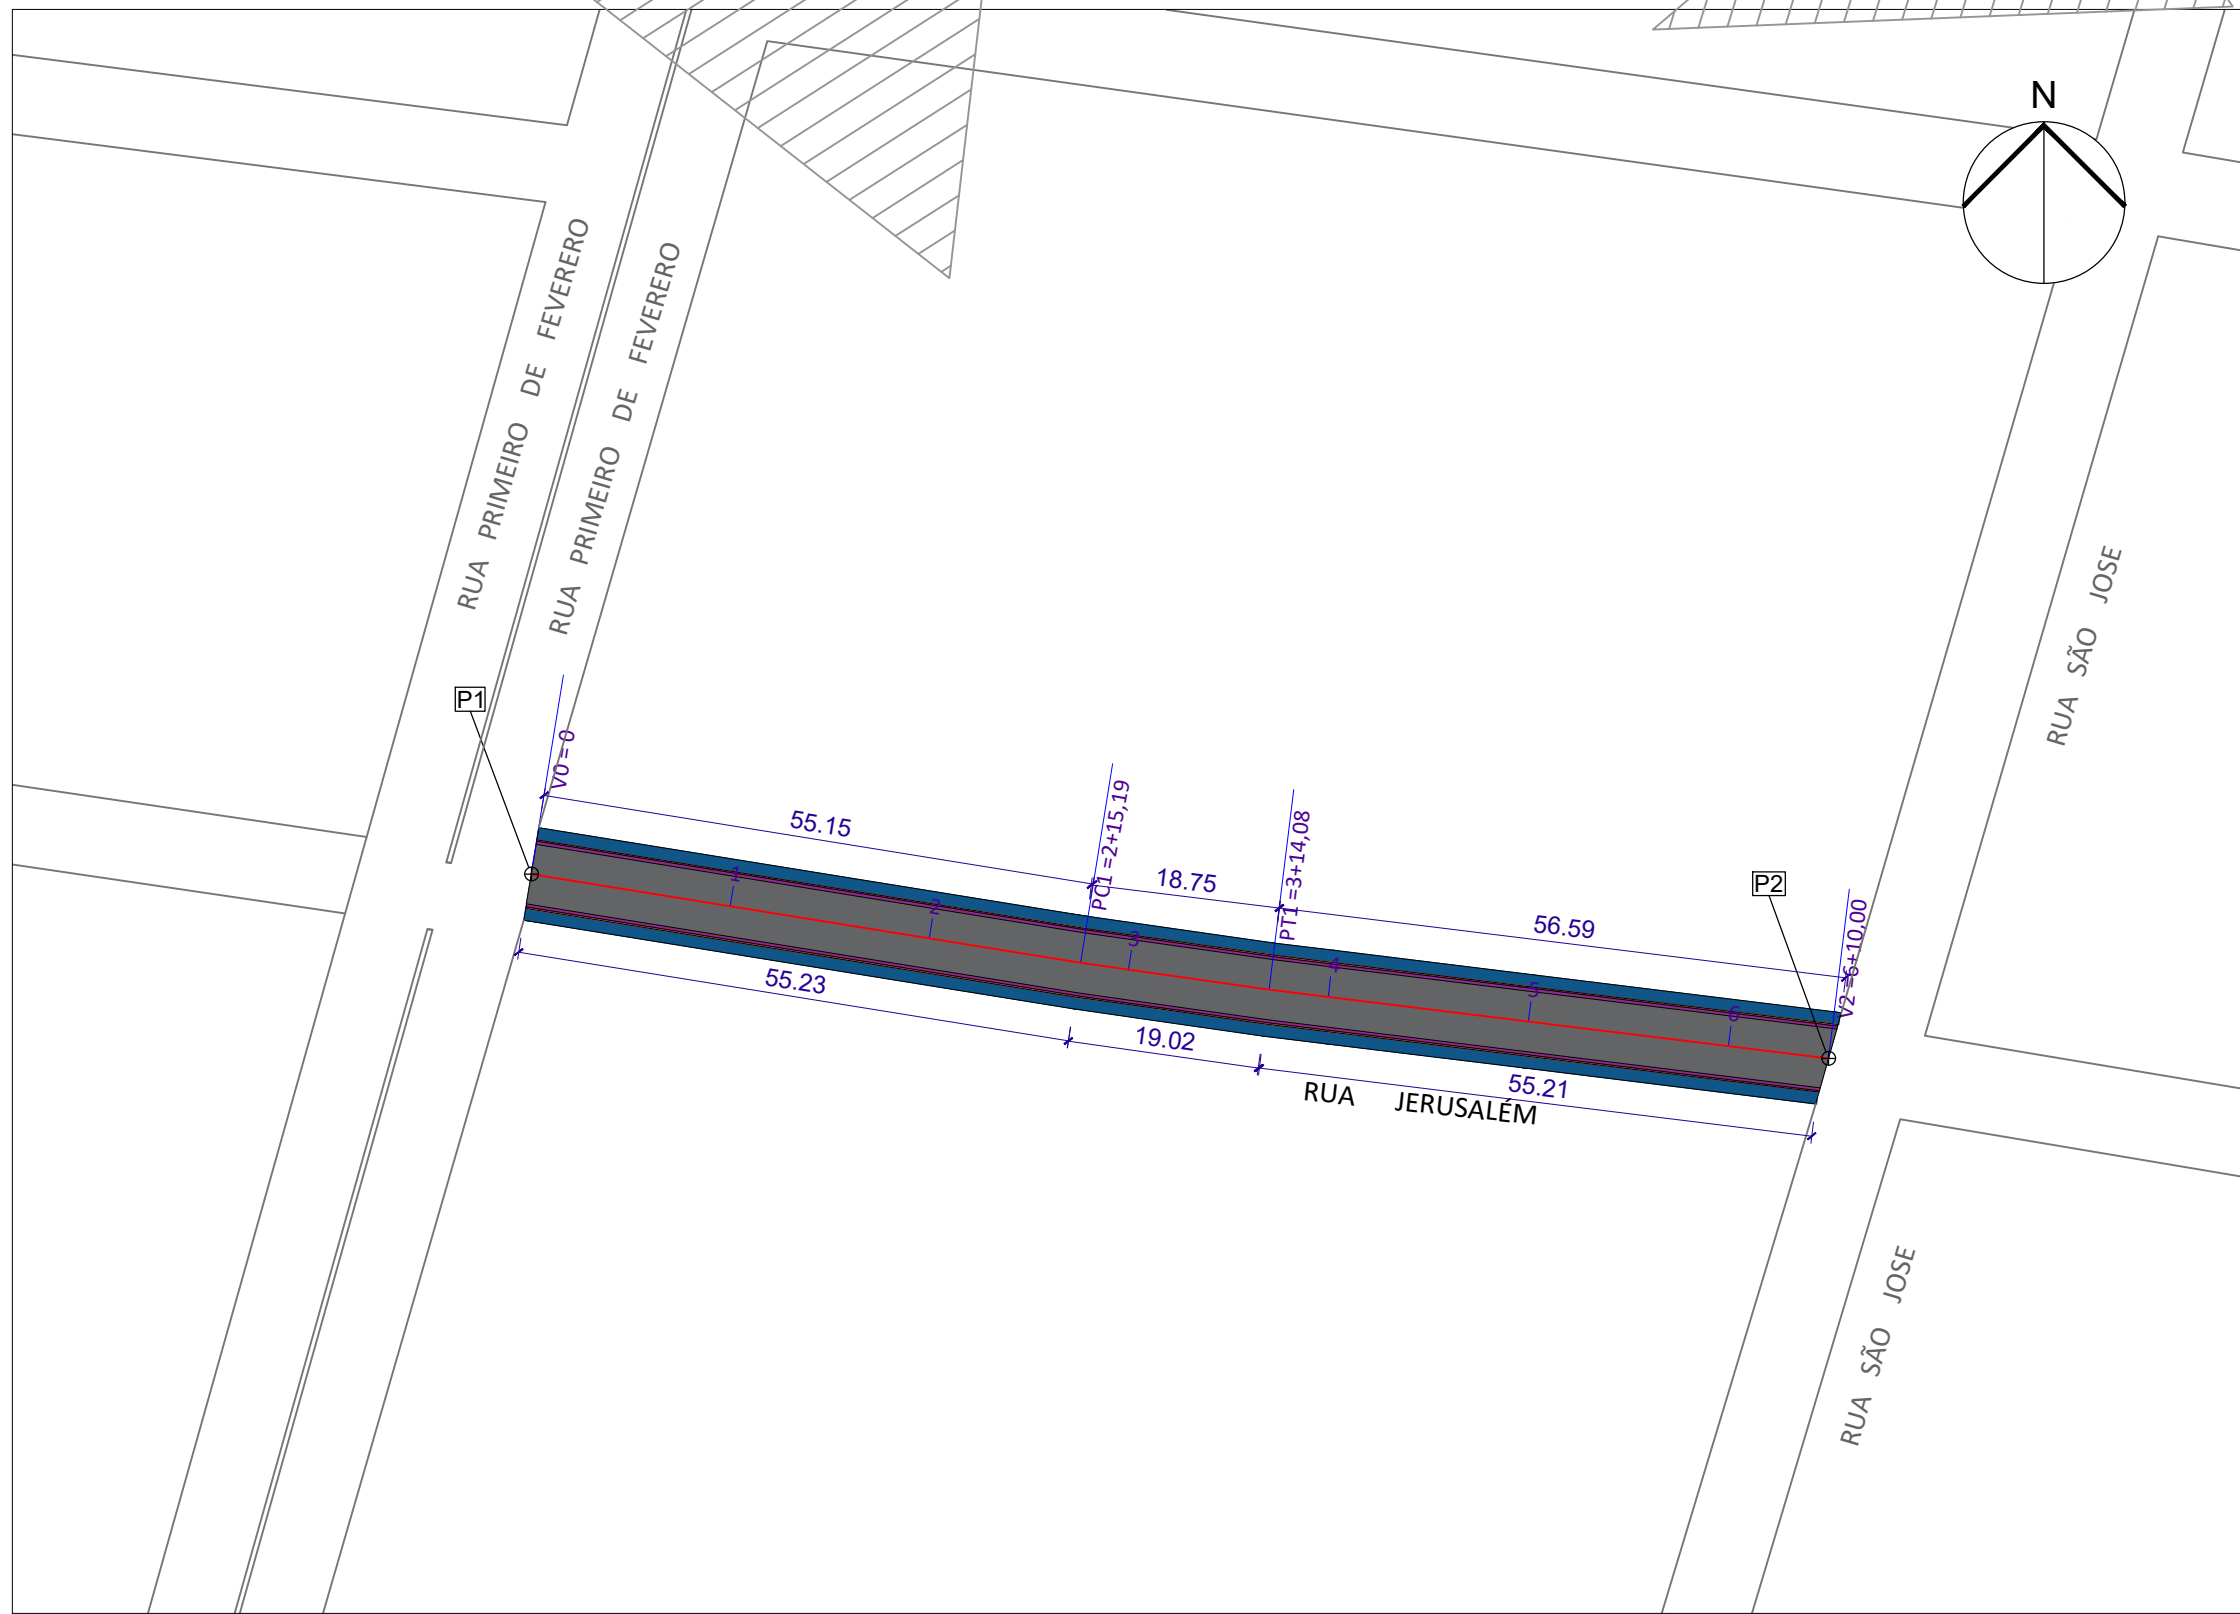


PAVIMENTAÇÃO - RUA JERUSALÉM
ESC.:1/750



PAVIMENTAÇÃO - RUA FRANCISCO G. LIMA / RUA SILVIO BRITO
ESC.:1/750

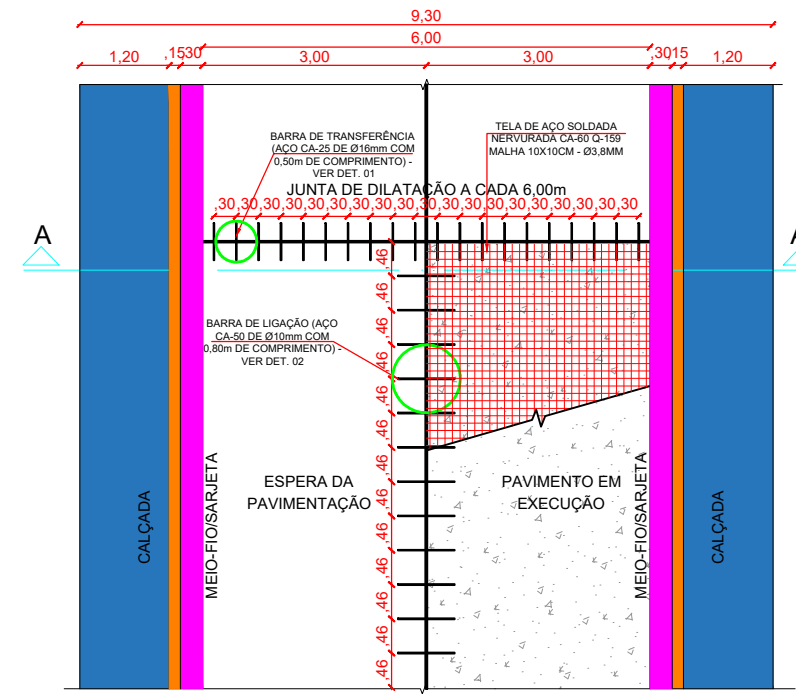

PLANTA BAIXA - PAVIMENTAÇÃO EM CONCRETO COM MEIO-FIO E SARJETA E CALÇADA
ESC.: 1/75

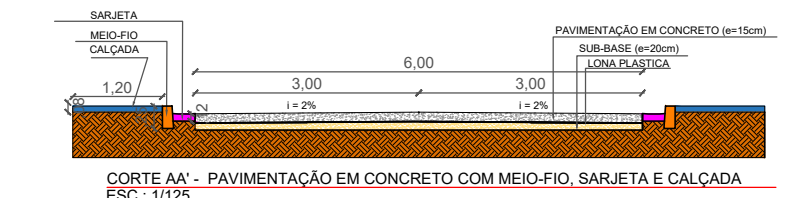

CORTE AA' - PAVIMENTAÇÃO EM CONCRETO COM MEIO-FIO, SARJETA E CALÇADA
ESC.: 1/125

VIAS - PONTOS E COORDENADAS.					
VIAS	COORDENADAS			EXTENSÃO	LARGURA
RUA JERUSALEM	P1	4°14'13.41"S	69°55'32.65"O	130,00 m	6,00m
	P2	4°14'13.98"S	69°55'28.23"O		
RUA FRANCISCO G LIMA	P3	4°13'55.18"S	69°55'18.73"O	129,30 m	6,00m
	P4	4°13'54.43"S	69°55'22.73"O		
RUA ADEMIR LUCENA	P5	4°13'58.44"S	69°54'43.33"O	94,60 m	6,00m
	P6	4°14'1.40"S	69°54'43.78"O		
RUA SILVIO BRITO	P7	4°13'59.64"S	69°55'20.01"O	128,30 m	6,00m
	P8	4°13'58.93"S	69°55'24.05"O		
			EXTENSÃO TOTAL		482,20 m

ÁREA E EXTENSÃO A CONSTRUIR			
PAVIMENTAÇÃO (m²)	CALÇADA (m²)	MEIO-FIO (m)	SARJETA (m)
2.893,20m	1.147,28m	956,07m	956,07m

LEGENDA	
CALÇADA A CONSTRUIR	
SARJETA A CONSTRUIR	
MEIO-FIO A CONSTRUIR	
PAVIMENTAÇÃO E CONCRETO A SER EXECUTADA	
VIA NÃO CONTEMPLADA	

PLÍNIO SOUZA DA CRUZ
Prefeito Municipal

DENIS BOTELHO DA SILVA
Responsável Técnico

PROJETO		PAVIMENTAÇÃO EM CONCRETO EM VIA URBANA NO MUNICÍPIO DE TABTINGA/AM		 EFICA CONSULTORIA E PROJETOS	
ADMINISTRAÇÃO		PLÍNIO SOUZA DA CRUZ			
ENDEREÇO		MUNICÍPIO DE TABATINGA/AM			
TÍTULO		PAVIMENTAÇÃO		REVISÃO	
RESPONSÁVEL TÉCNICO ENGº. DENIS BOTELHO CREA: 18473 -D/AM		DESENHO KELLVEN DOUGLAS	DATA ABRIL/2025	ESCALA INDICADA	PRANCHAS INDICADAS 01/01