




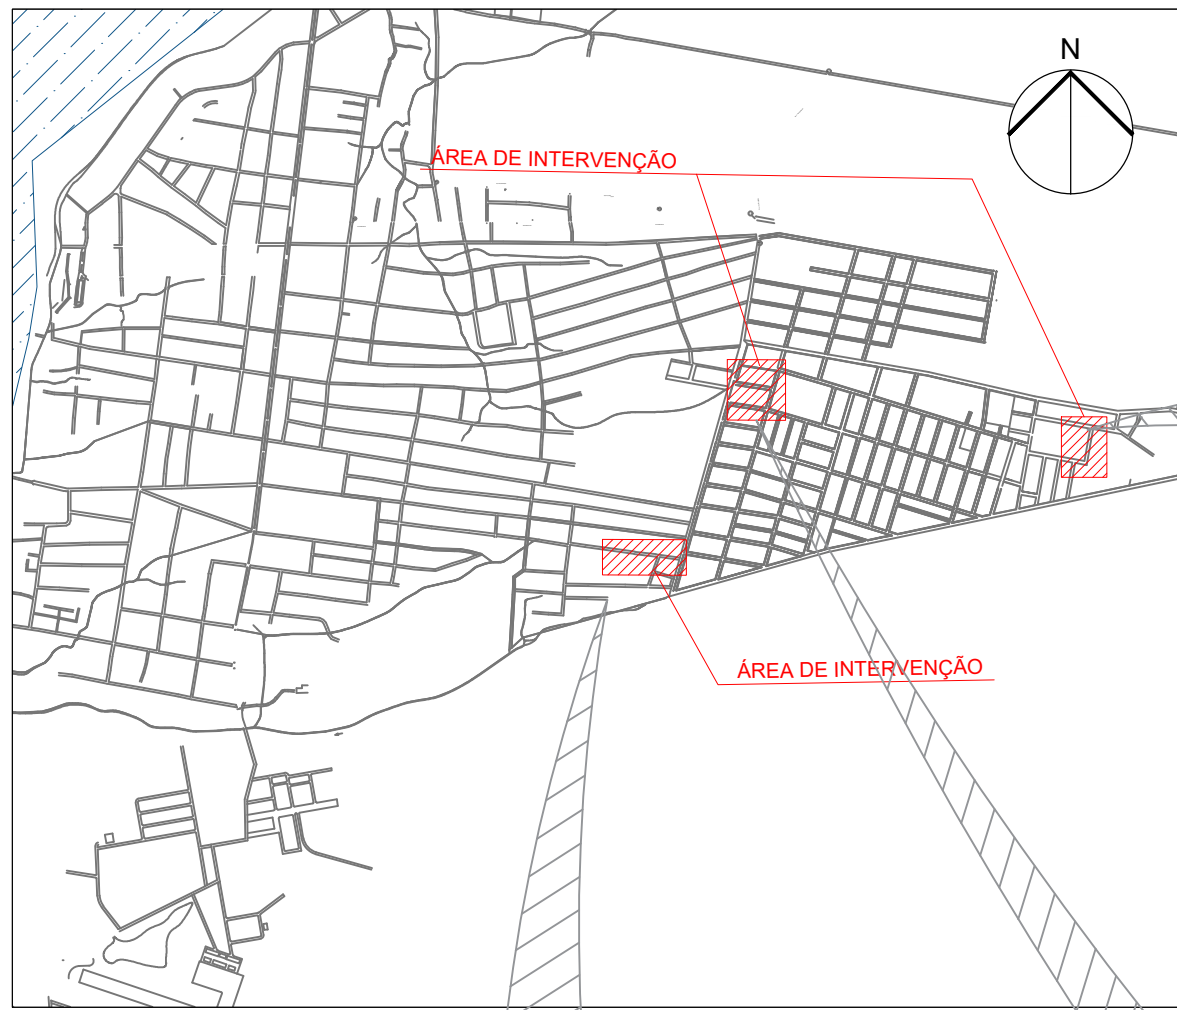


MAPA CHAVE - TABATINGA / AM
SEM ESCALA

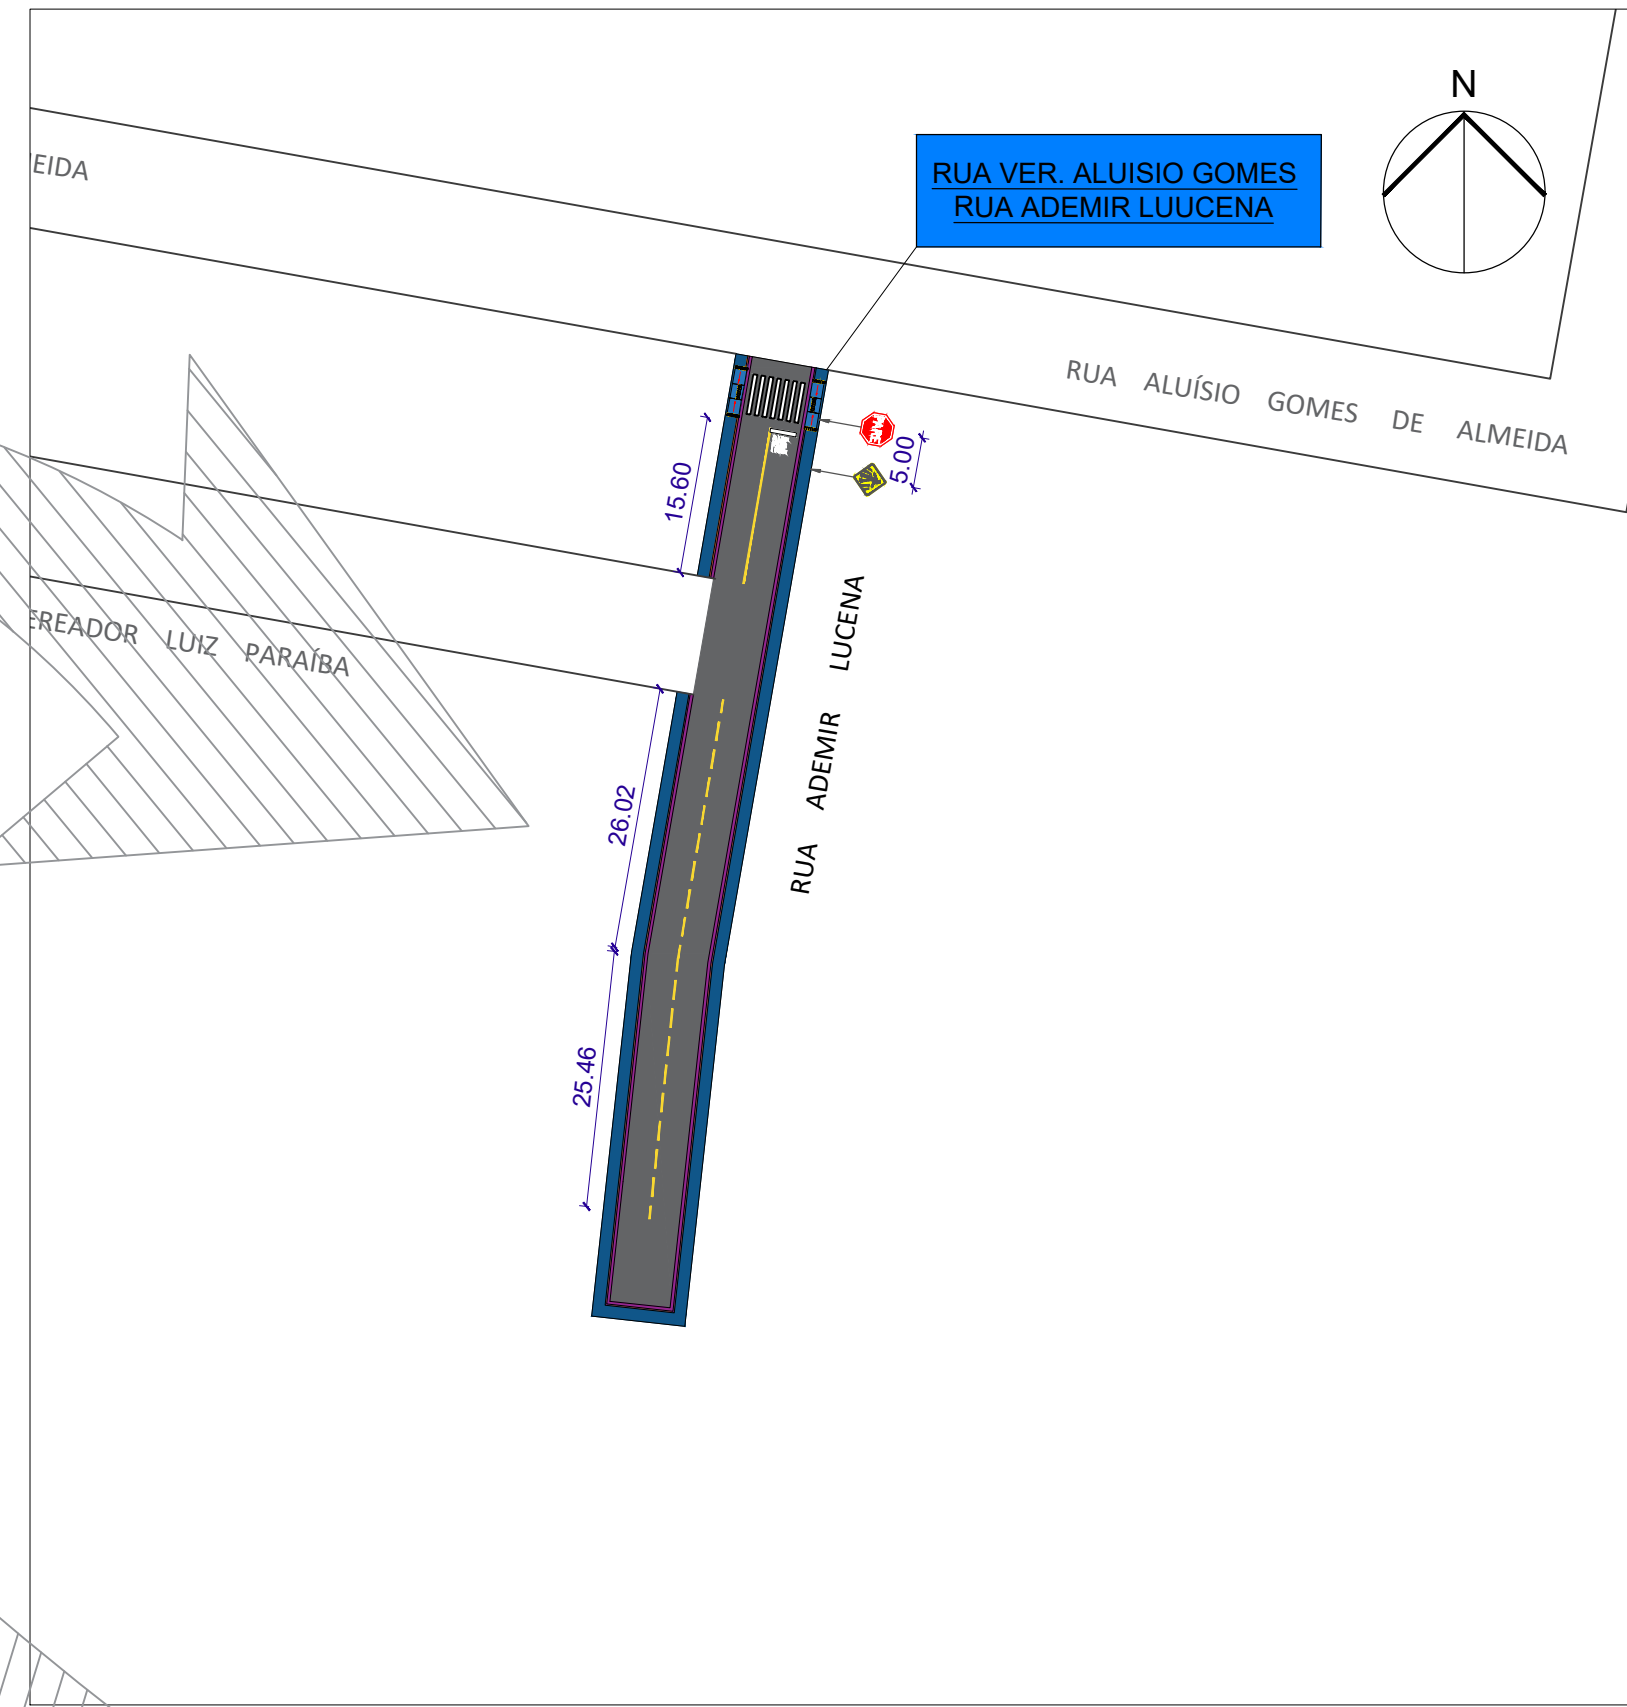


SINALIZAÇÃO E ACESSIBILIDADE - RUA ADEMIR LUCENA
ESC.: 1/750

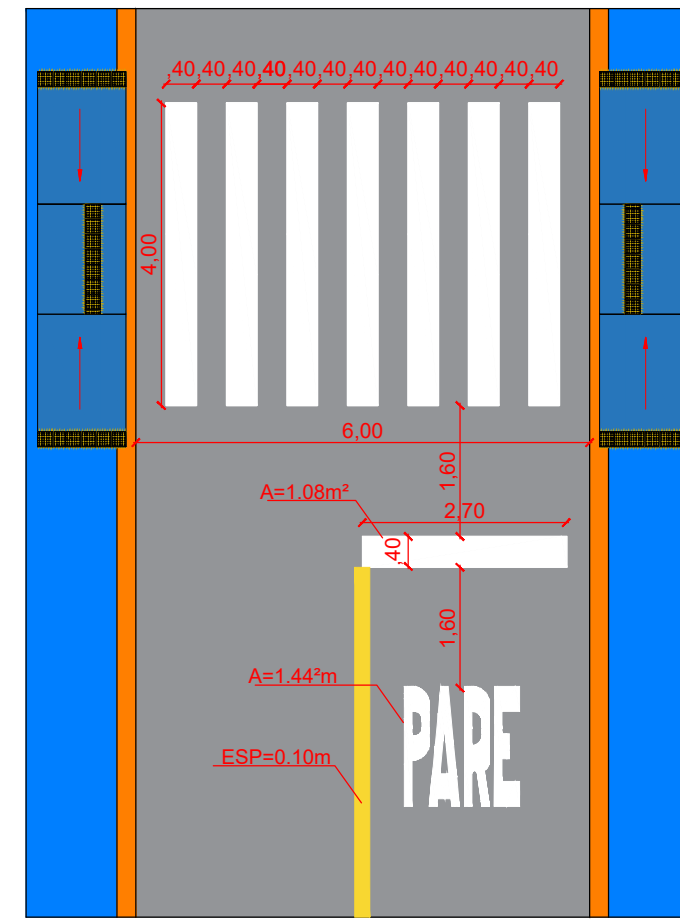


DETALHE - FAIXA DE PEDESTRES "TIPO ZEBRADA"
ESC.: 1/100

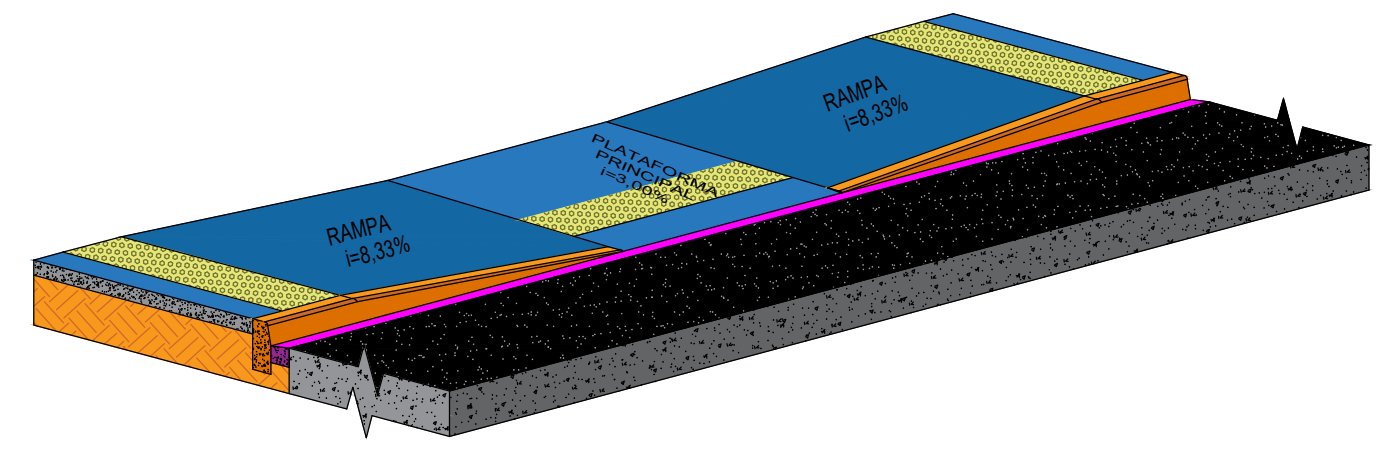


RAMPA - PERSPECTIVA
ÁREA DE PINTURA TOTAL: 5,265m²
08 UNIDADES
ESC.: 1/50

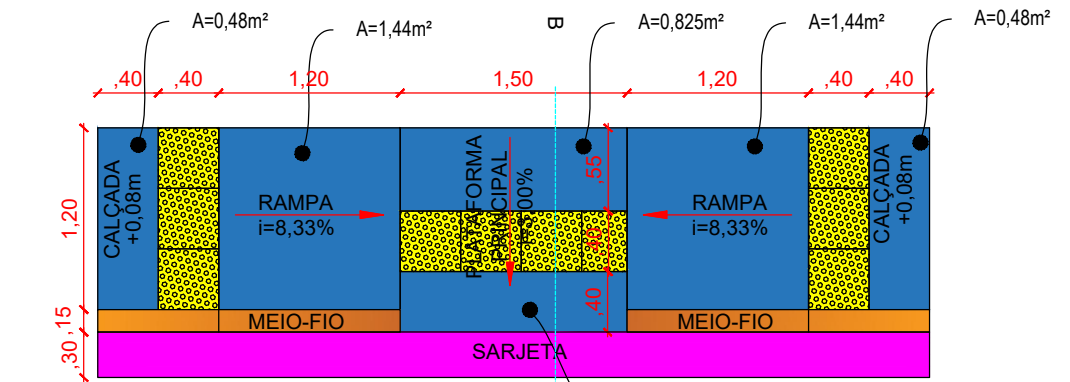


RAMPA - PLANTA BAIXA
ÁREA DE PINTURA TOTAL: 5,265m²
08 UNIDADES
ESC.: 1/50

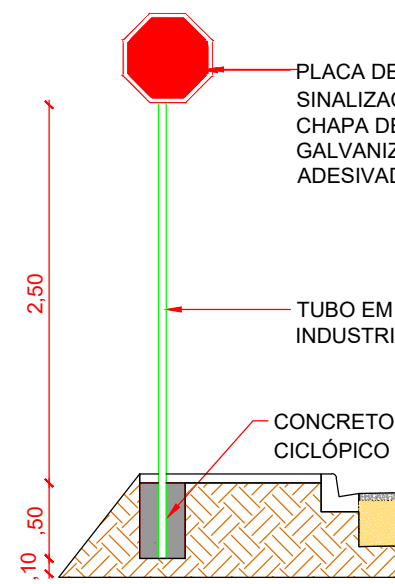


DETALHE - PLACA DE TRÂNSITO
ESC.: 1/50

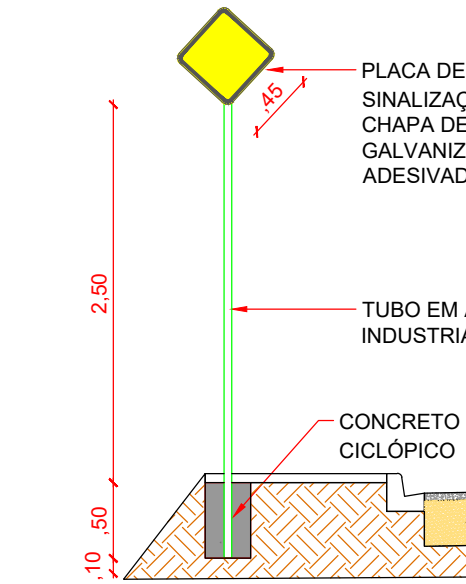


DETALHE - PLACA DE TRÂNSITO
ESC.: 1/50

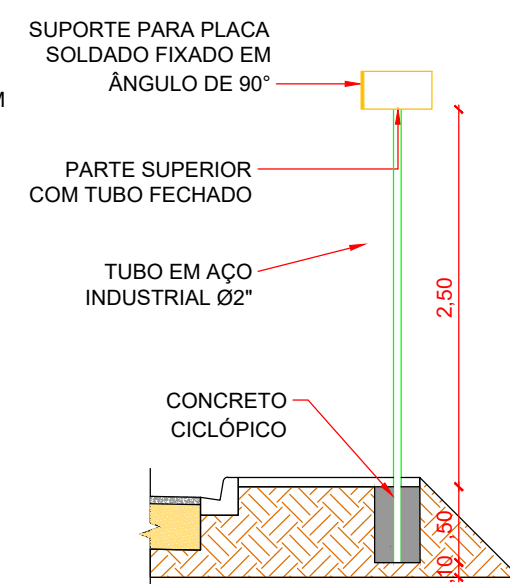

DETALHE - PLACA COM NOME DE LOGRADOURO
ESC.: 1/50

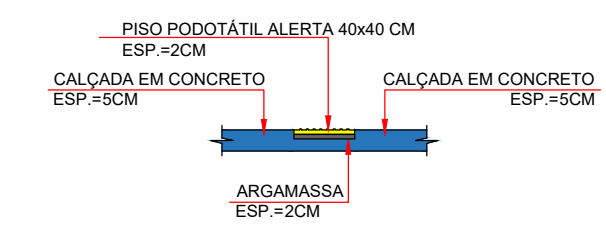

INSTALAÇÃO - PISO TÁTIL
ESC.: 1/25

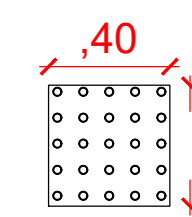

DETALHE - PISO TÁTIL
ESC.: 1/25



SINALIZAÇÃO E ACESSIBILIDADE - RUA JERUSALEM
ESC.: 1/750



SINALIZAÇÃO E ACESSIBILIDADE - RUA FRANCISCO G. LIMA / RUA SILVIO BRITO
ESC.: 1/750

QUADRO GERAL	TOTAL
PLACA COM NOME DE LOGRADOURO 1 PLACAS	4 CONJ
PARE	4 UND
A-32b	4 UND
PISO PODOTÁTIL	80 UND
FAIXA DE PEDESTRE	4 UND
FAIXA DE RETENÇÃO	4 UND
LETREIRO	4 UND
LFO-1 (0,10m)	60 M
LFO-2 (0,10m)	373,80 M

LEGENDA	
CAÇADA A CONSTRUIR	
SARJETA A CONSTRUIR	
MEIO-FIO A CONSTRUIR	
PAVIMENTAÇÃO E CONCRETO A SER EXECUTADA	
VIA NÃO CONTEMPLADA	

PLÍNIO SOUZA DA CRUZ
Prefeito Municipal

DENIS BOTELHO DA SILVA
Responsável Técnico

PROJETO	ADMINISTRAÇÃO	ENDEREÇO	TÍTULO	RESPONSÁVEL TÉCNICO	DESENHO	DATA	ESCALA	PRANCHA
PAVIMENTAÇÃO EM CONCRETO EM VIA URBANA NO MUNICÍPIO DE TABATINGA/AM	PLÍNIO SOUZA DA CRUZ	MUNICÍPIO DE TABATINGA/AM	SINALIZAÇÃO E ACESSIBILIDADE	ENG. DENIS BOTELHO CREA: 18473-D/AM	KELLYEN DOUGLAS	ABRIL/2025	INDICADA	01/01

