




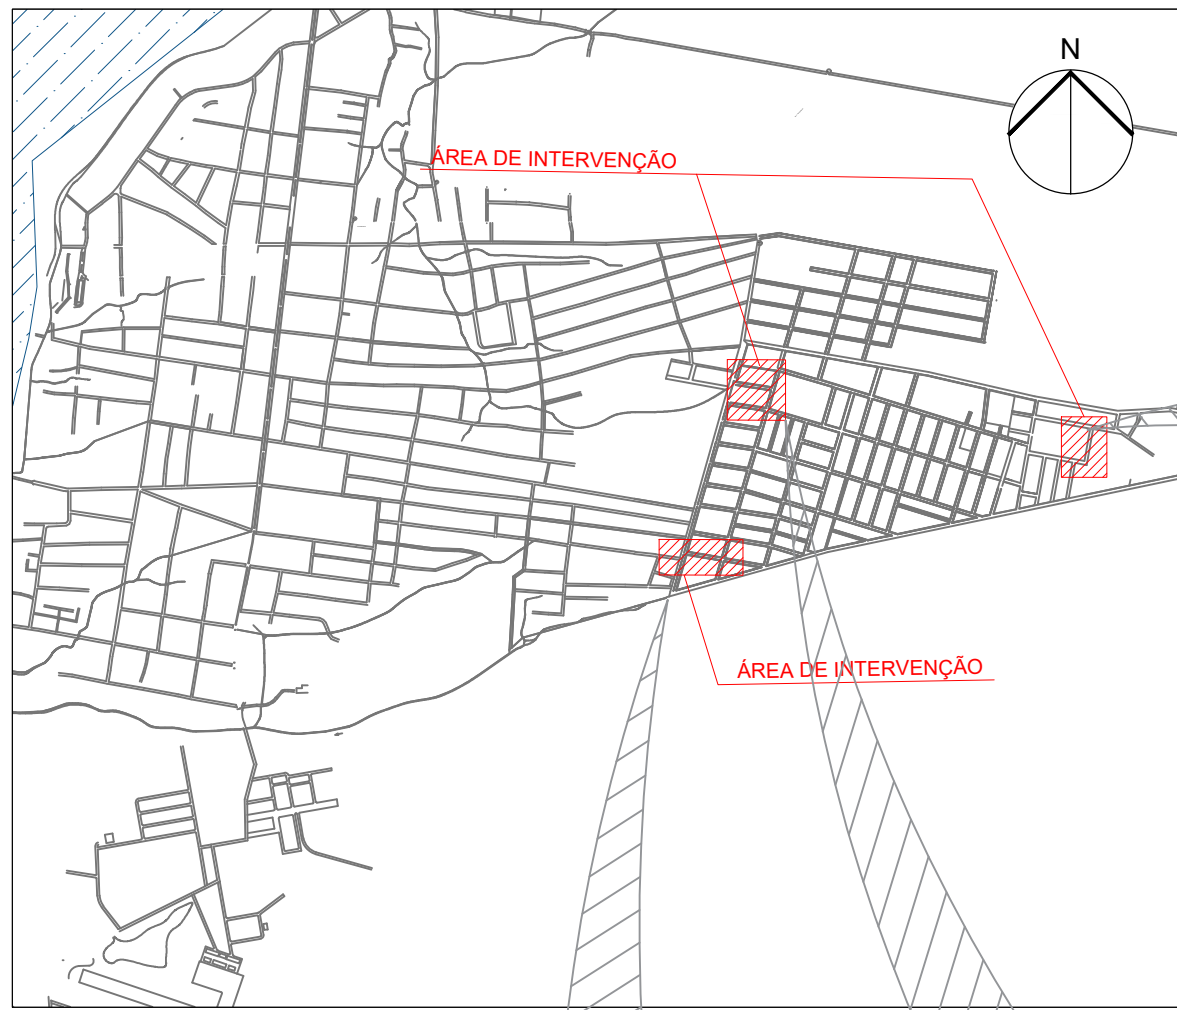

MAPA CHAVE - TABATINGA / AM
SEM ESCALA

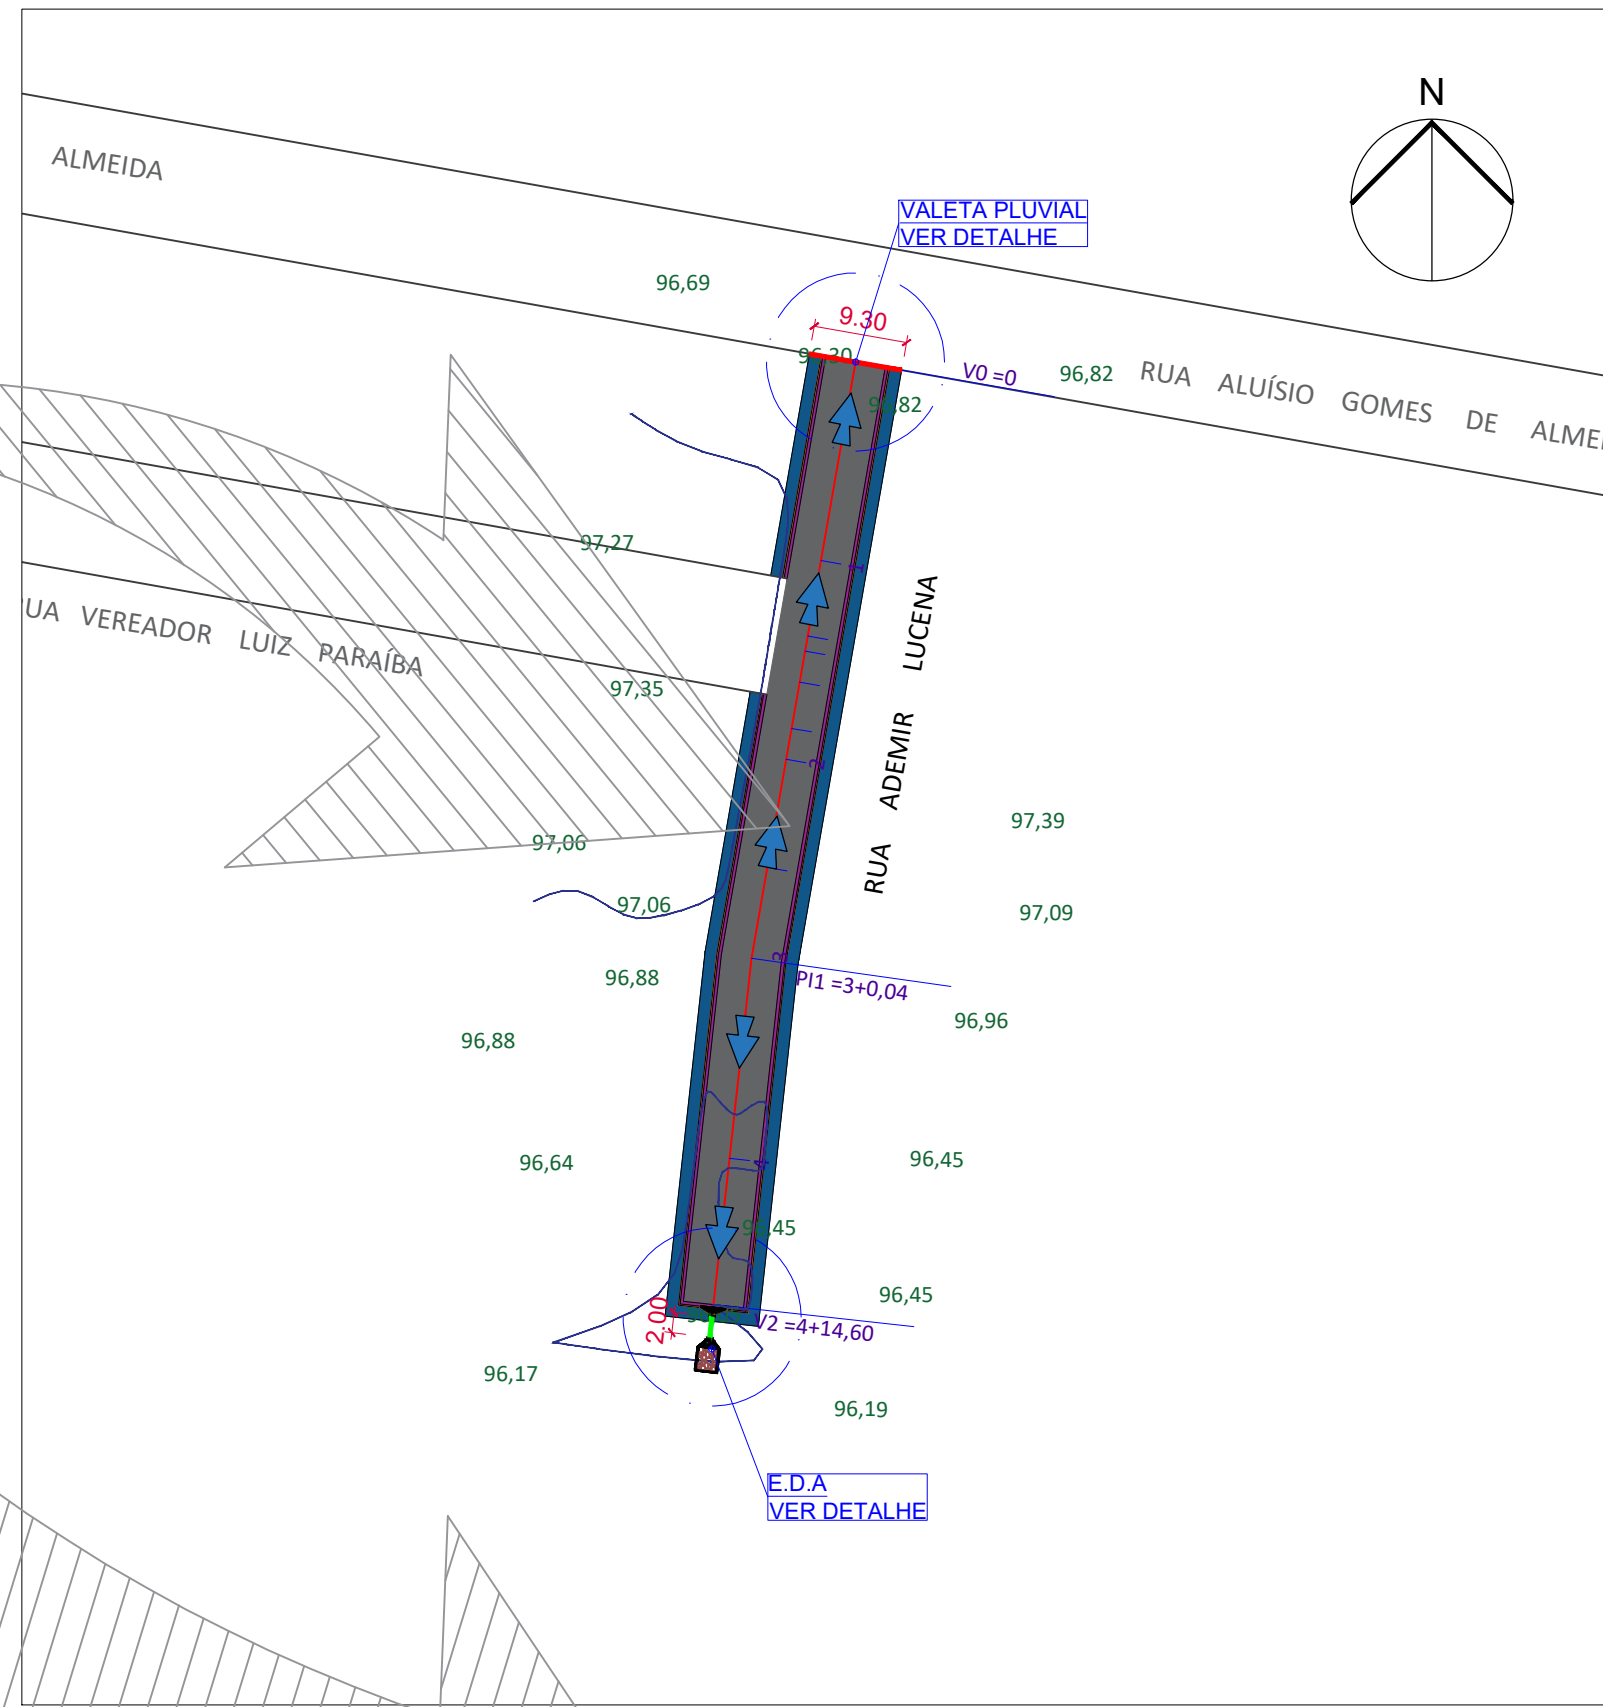


DRENAGEM - RUA ADEMIR LUCENA
ESC.:1/750

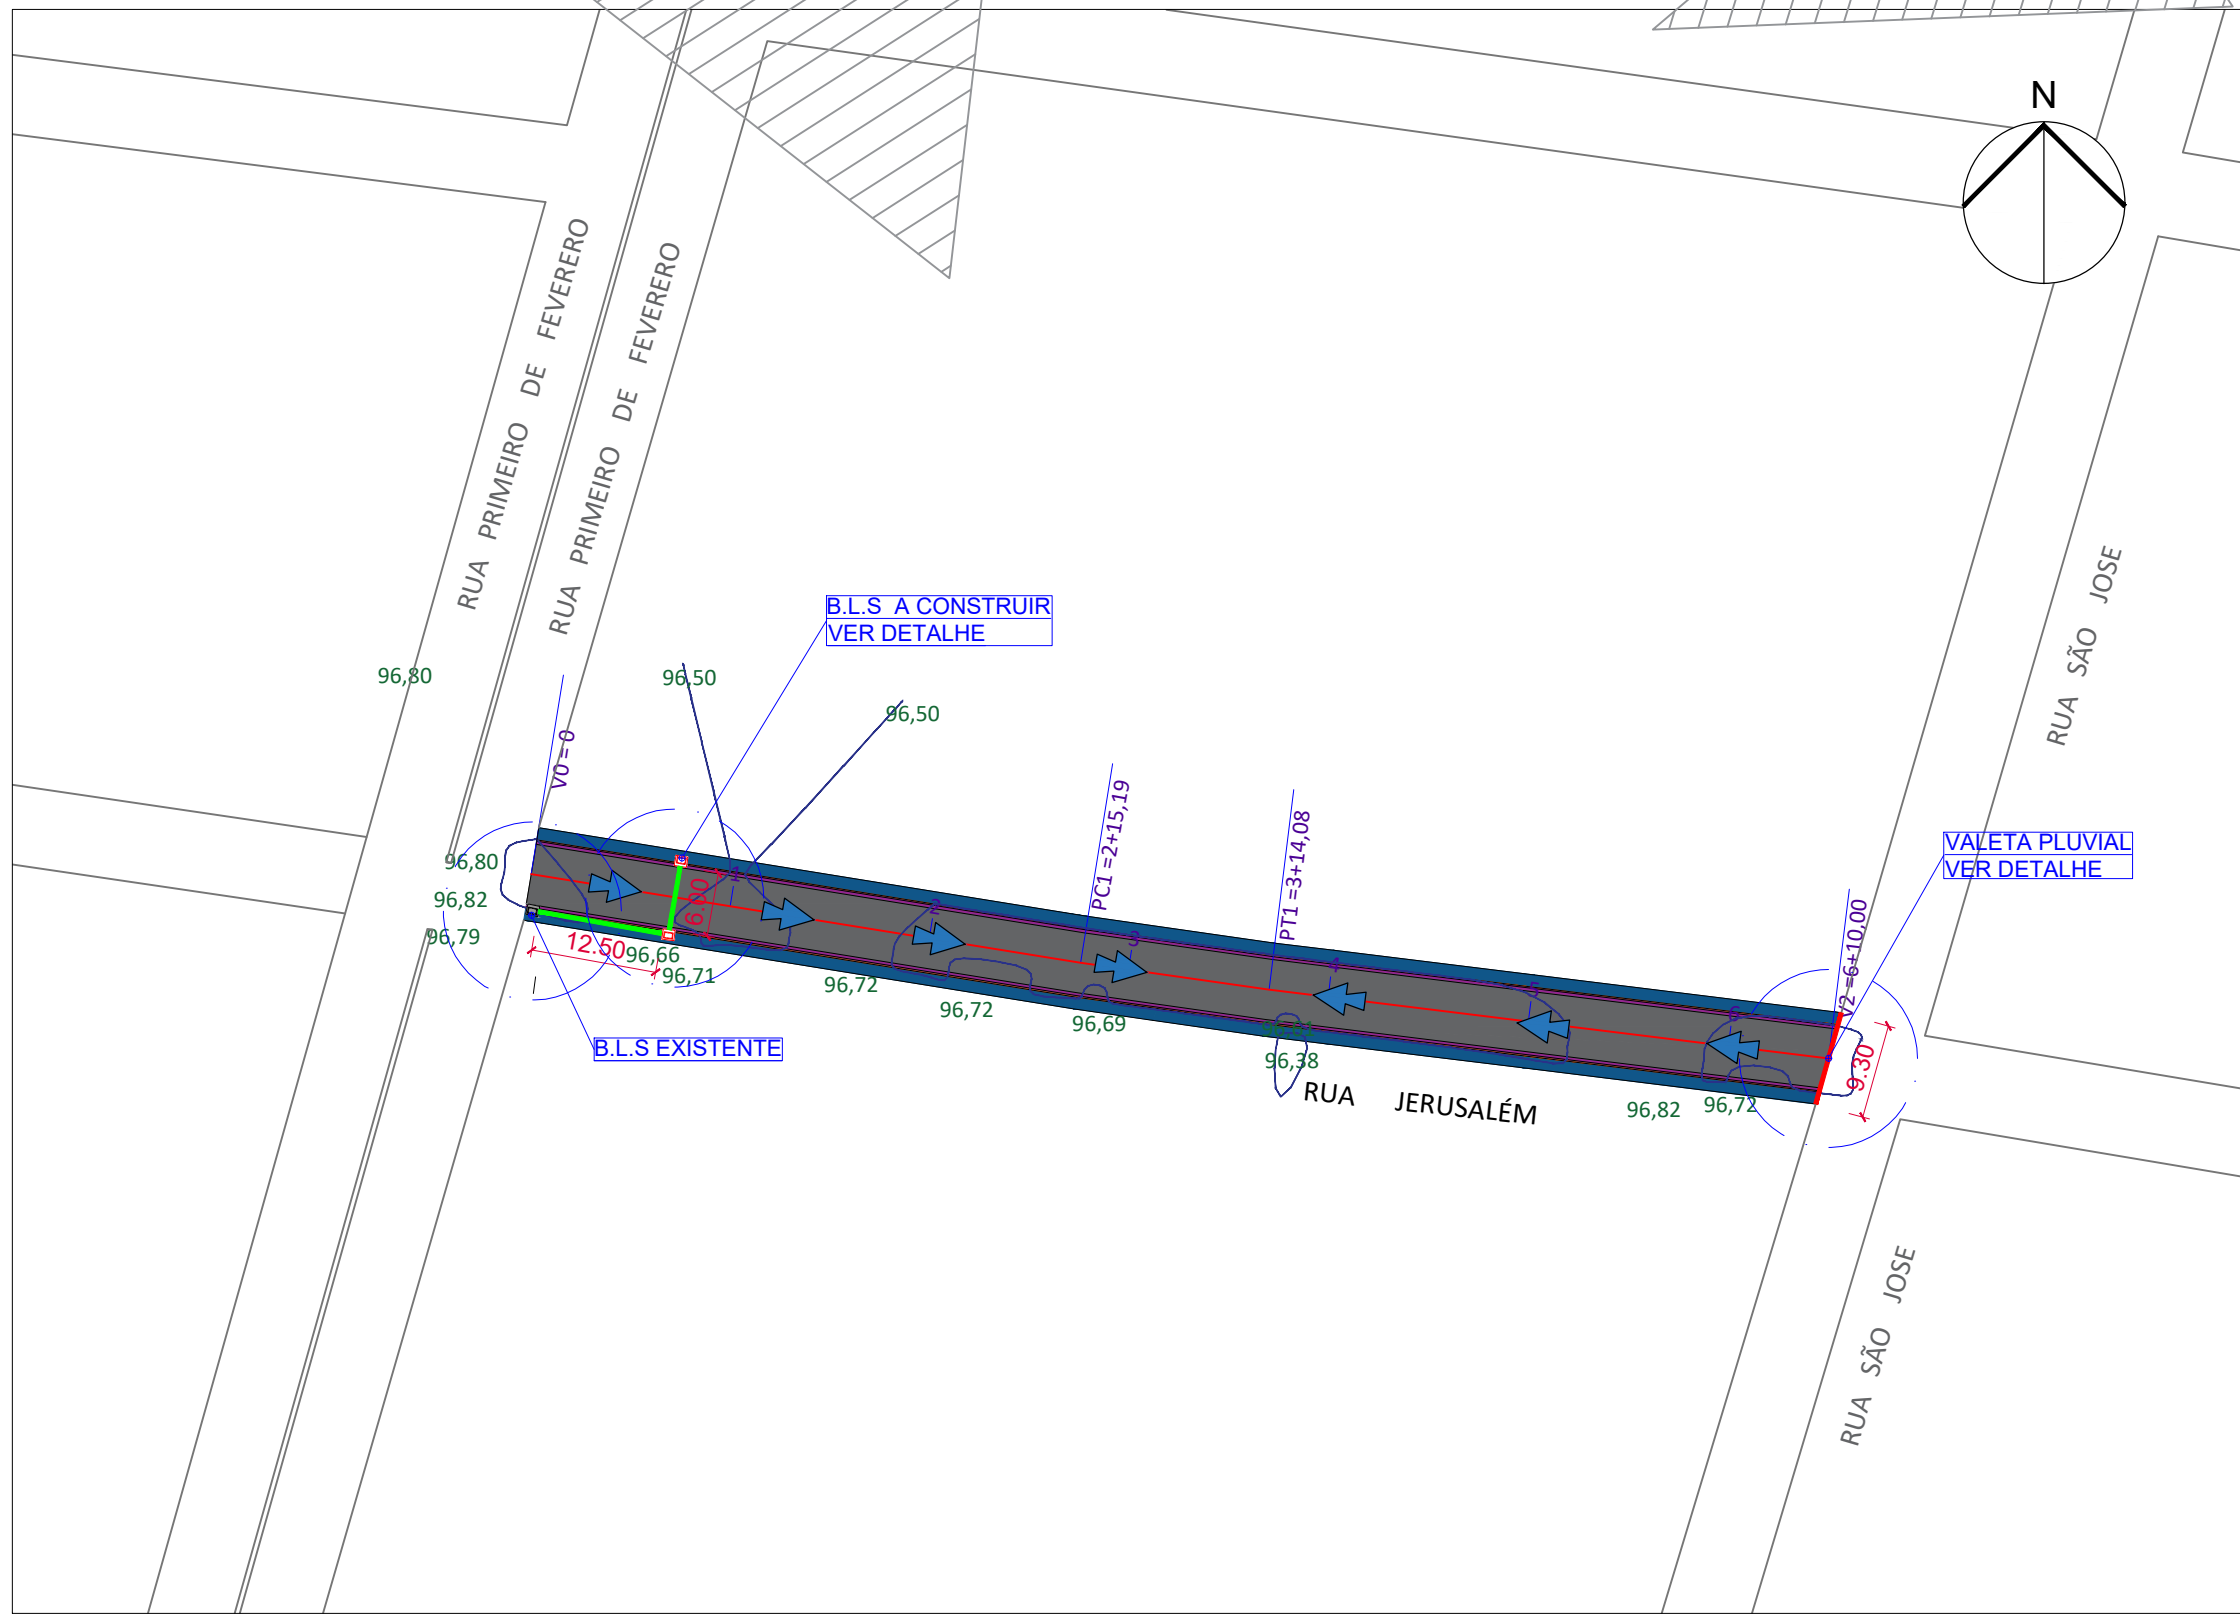


DRENAGEM - RUA JERUSALÉM
ESC.:1/750




DRENAGEM - RUA FRANCISCO G. LIMA / RUA SILVIO BRITO
ESC.:1/750

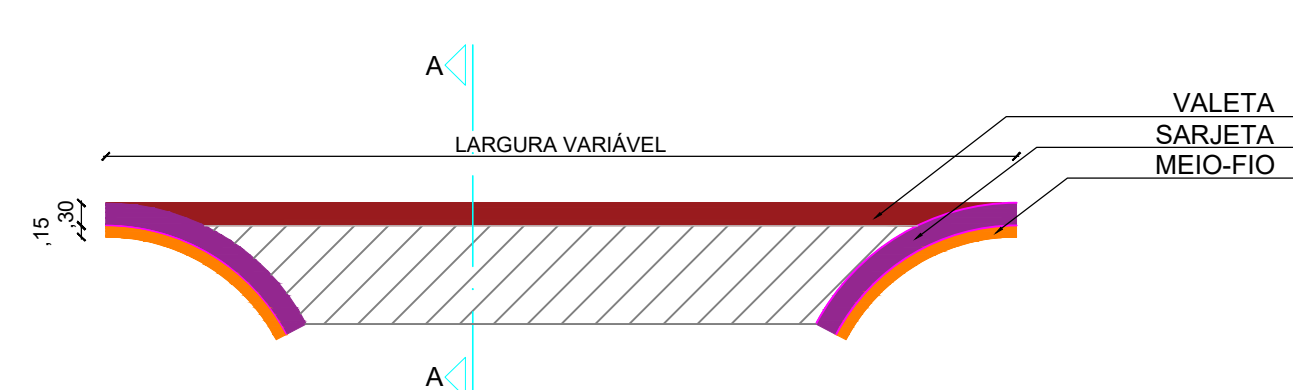


PLANTA BAIXA - VALETA
ESC.: 1/100

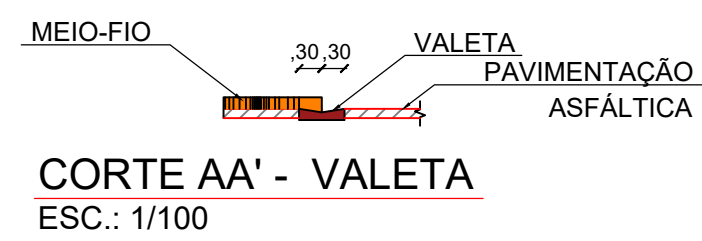


CORTE AA' - VALETA
ESC.: 1/100

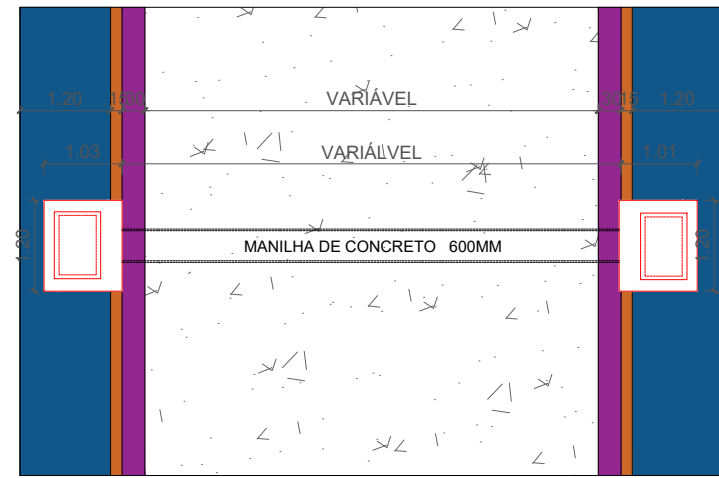


PLANTA BAIX - BOCA DE LOBO
ESC.: 1/100

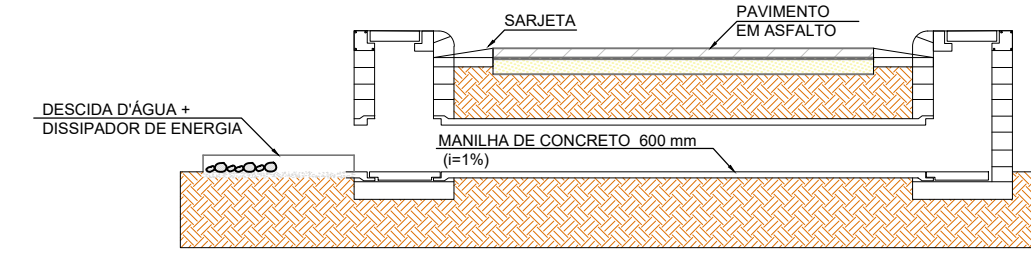

CORTE AA' - BOCA DE LOBO E DESCIDA
D'ÁGUA+DISSIPADOR DE ENERGIA
ESC.: 1/100

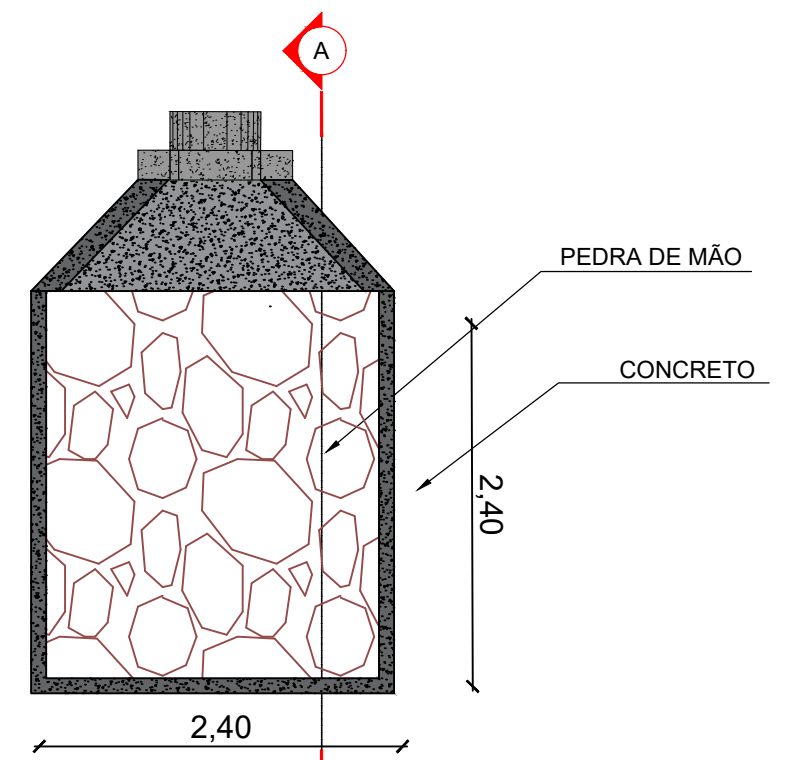

PLANTA BAIXA - DISSIPADORES DE ENERGIA
ESC.: 1/50

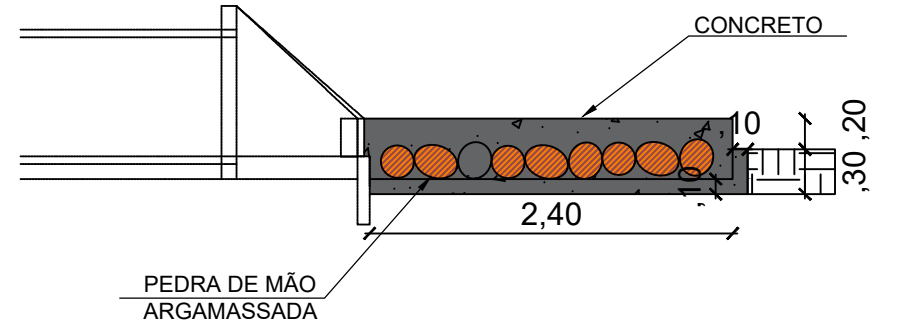

CORTE AA' - DISSIPADORES DE ENERGIA
ESC.: 1/50

LEGENDA DE ÍCONES		
SÍMBOLO	DESCRIÇÃO	QUANT.
	QUEDAS D'ÁGUA	--
	MANILHA DE CONCRETO Ø600mm- i = 1%	114,13m
	VALETA PLUVIAL EM CONCRETO 10CM- i = 1%	37,20m
	BOCA DE LOBO EXISTENTE	03
	BOCA DE LOBO SIMPLES (VER DETALHE : 5.1 - DNIT - BLS01)	06
	ENTRADA PARA DESCIDAS D'ÁGUA - EDA 02 (VER DETALHE : 1.12 - DNIT)	01
	DISSIPADOR DE ENERGIA - DEB (VER DETALHE : 1.20 - DNIT)	01

LEGENDA	
CALÇADA A CONSTRUIR	
SARJETA A CONSTRUIR	
MEIO-FIO A CONSTRUIR	
PAVIMENTAÇÃO E CONCRETO A SER EXECUTADA	
VIA NÃO CONTEMPLADA	

PLÍNIO SOUZA DA CRUZ
Prefeito Municipal

DENIS BOTELHO DA SILVA
Responsável Técnico

PROJETO		PÁGINA	
PÁGINA		PÁGINA	
ADMINISTRAÇÃO		PÁGINA	
ENDEREÇO		PÁGINA	
TÍTULO		PÁGINA	
RESPONSÁVEL TÉCNICO		PÁGINA	
ENGENHEIRO		PÁGINA	
CREA: 18473 -D/AM		PÁGINA	
DESENHO		PÁGINA	
KELLVEN DOUGLAS		PÁGINA	
DATA		PÁGINA	
ABRIL/2025		PÁGINA	
ESCALA		PÁGINA	
INDICADA		PÁGINA	
PRANCHA		PÁGINA	
01/01		PÁGINA	



REVISÃO

ESCALA

INDICADA

PRANCHA

01/01