



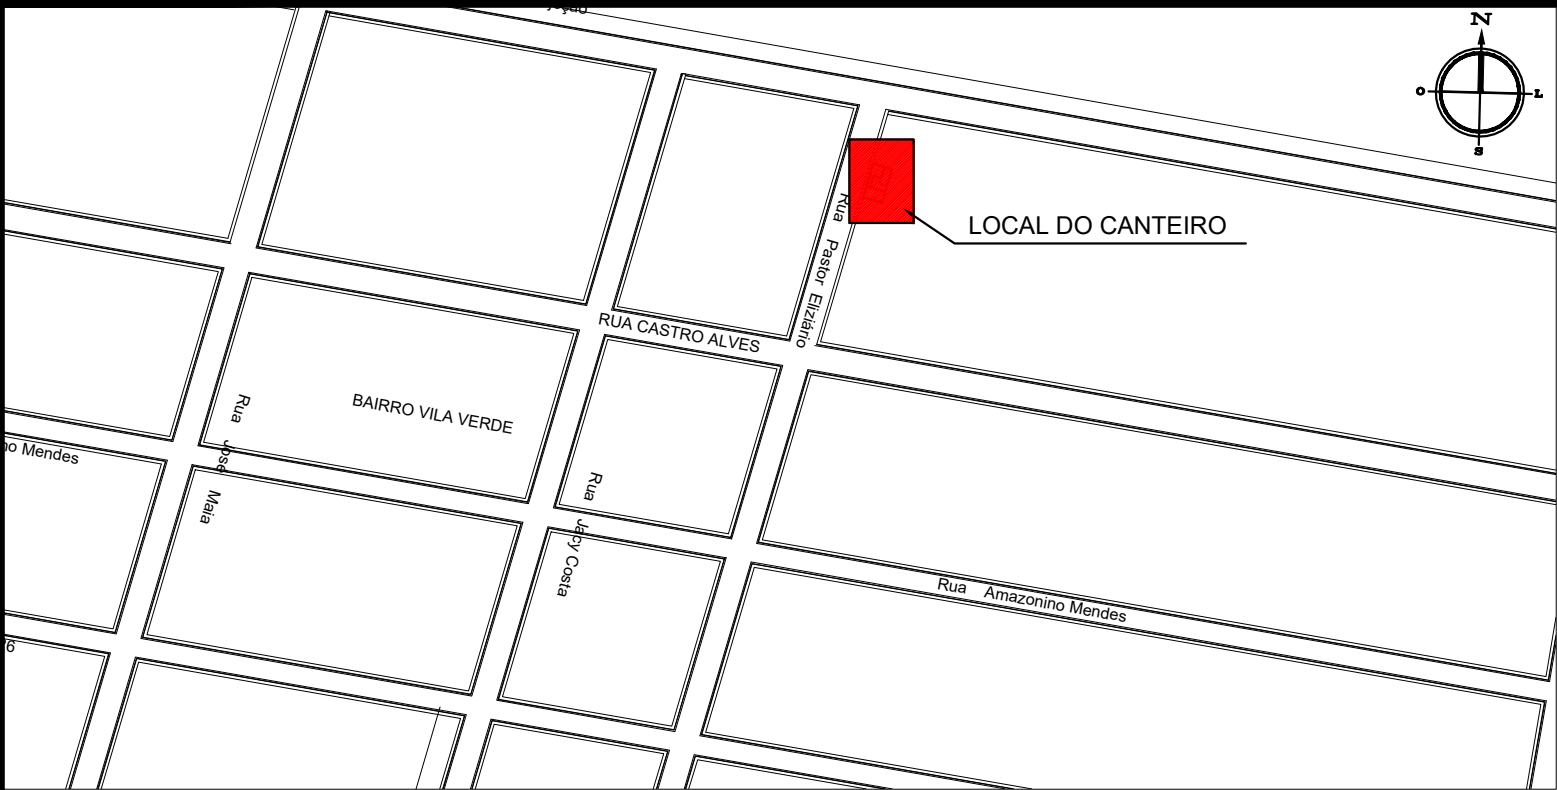

MAPA CHAVE
SEM ESCALA

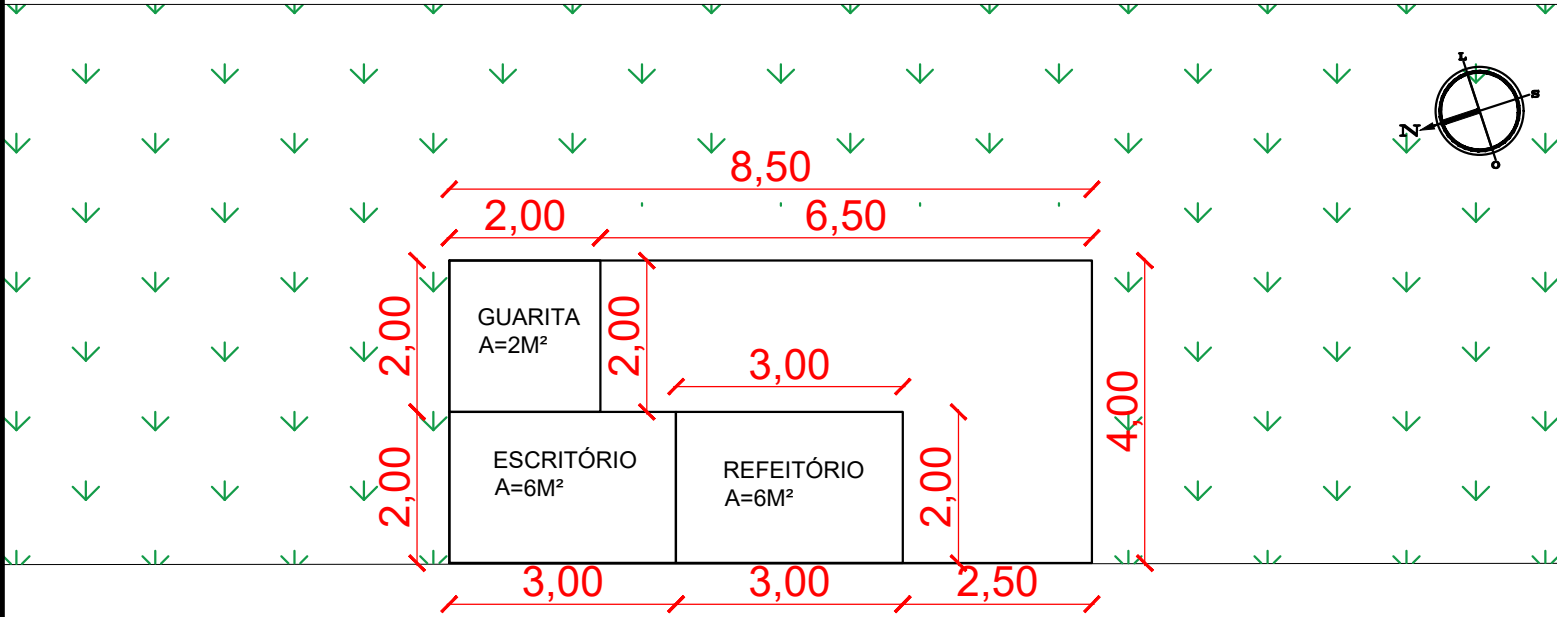

Rua Pastor

1 LAYOUT - CANTEIRO DE OBRAS
ESCALA: 1/100

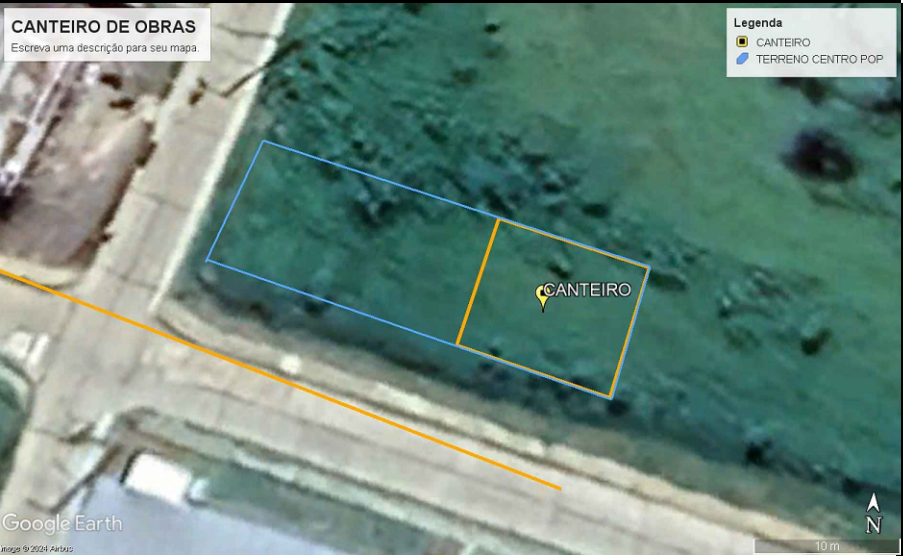


IMAGEM MACRO DE SATÉLITE - CANTEIRO DE OBRAS
SEM ESCALA

CANTEIRO DE OBRAS	P1	4°13'55.66"S	69°55'6.99"O
	P2	4°13'55.75"S	69°55'6.64"O
	P3	4°13'55.95"S	69°55'7.07"O
	P4	4°13'56.05"S	69°55'6.73"O

PREFEITURA MUNICIPAL DE TABATINGA
SECRETARIA MUNICIPAL DE OBRAS

PAVIMENTAÇÃO EM VIA URBANA NO MUNICÍPIO DE
TABATINGA/AM

CONTRATO DE REPASSE Nº 944441/2023
Localização: Município de Tabatinga

SAUL NUNES BEMERGUY
Prefeito Municipal

DENIS BOTELHO DA SILVA
Responsável Técnico

PROJETO			
PAVIMENTAÇÃO EM VIA URBANA NO MUNICÍPIO DE TABATINGA/AM			
ADMINISTRAÇÃO	SAUL NUNES BEMERGUY		
ENDEREÇO	MUNICIPIO DE TABATINGA/AM		
TÍTULO	LAYOUT CANTEIRO DE OBRAS		

RESPONSÁVEL TÉCNICO	DESENHO	DATA	ESCALA	PRANCHA
ENGº. DENIS BOTELHO CREA: 18473 -D/AM	LEONARDO CANTANHEDE	JUL/2024	INDICADA	01/01