



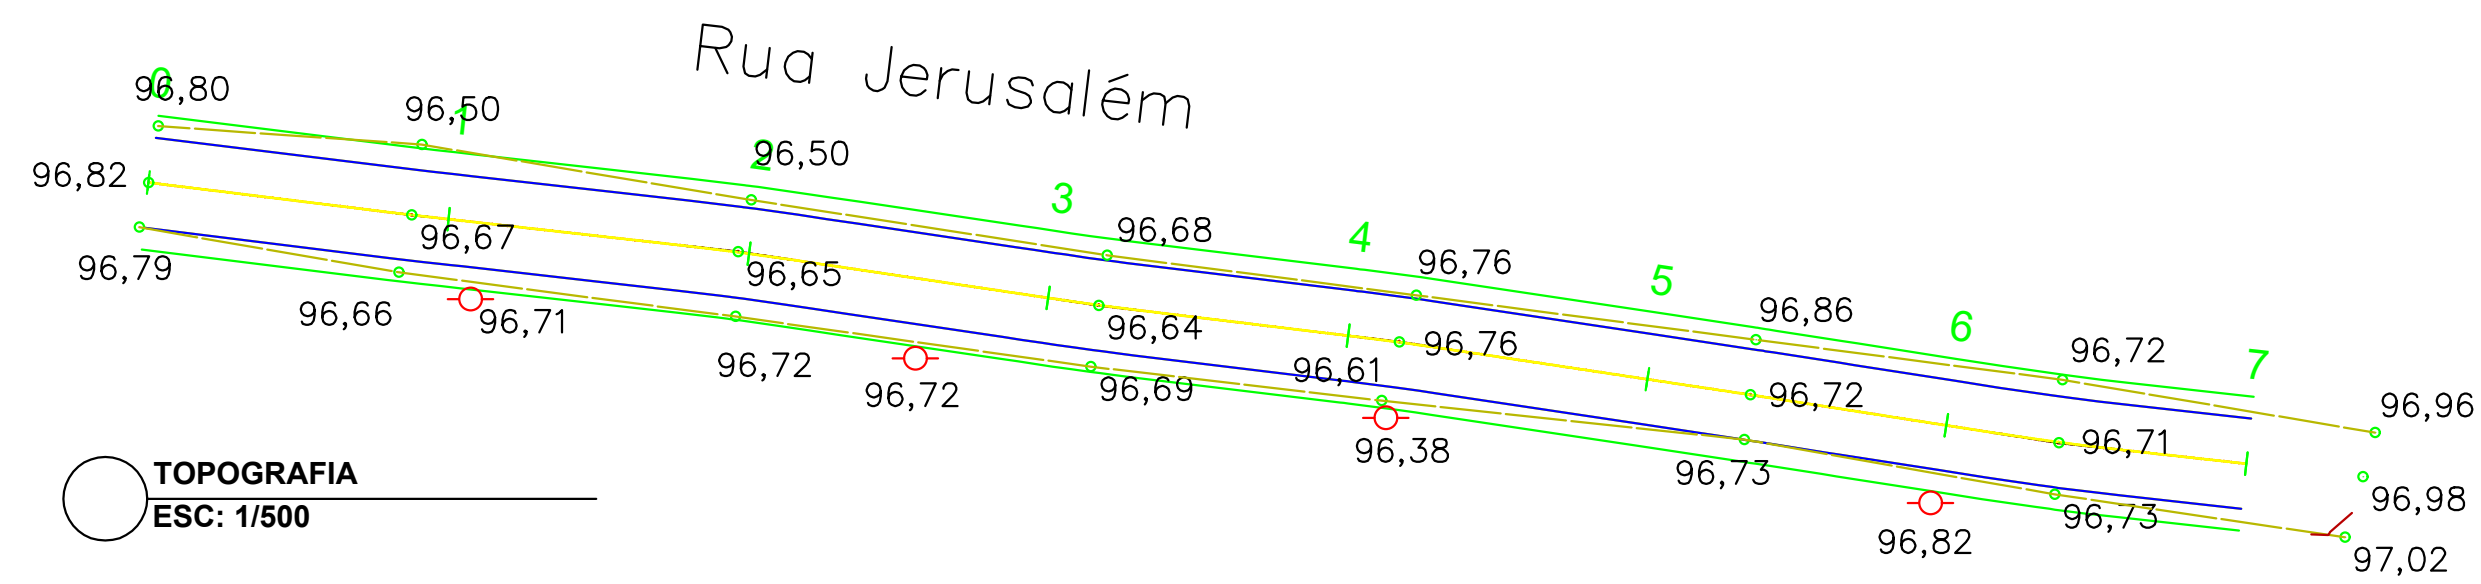


Alignment - Rua Jerusalém PROFILE

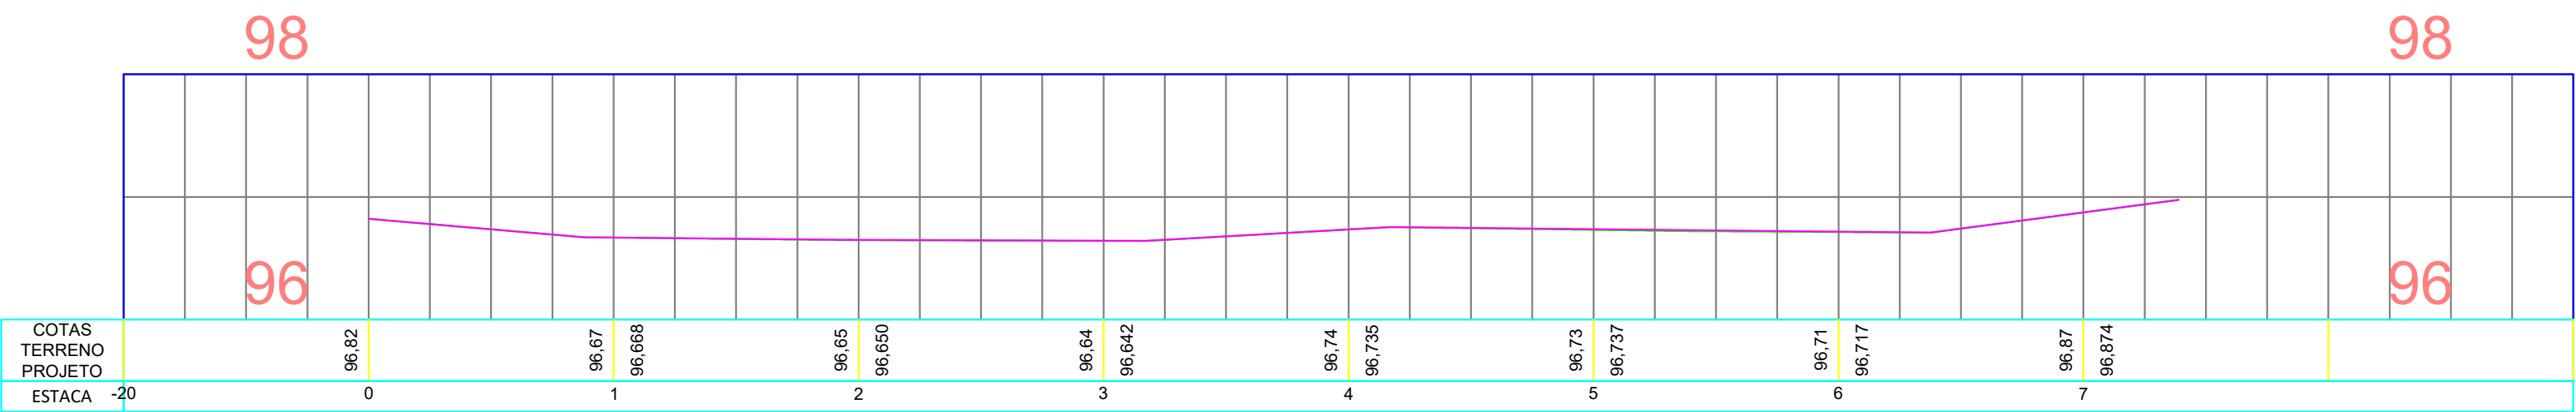


VOLUME TOTAL

Estaca	Área de Corte (m²)	Área de Aterro (m²)	Volume de Corte (m3)	Volume de Aterro (m3)	Volum. Corte Acum. (m3)	Volum Aterro Acum. (m3)	Volume Líquido (m3)
1	2,88	0,37	0	0,00	0,00	0,00	0,00
2	2,94	0,19	29,09	2,77	29,09	2,77	26,32
3	3,19	0,10	61,29	2,89	90,38	5,66	84,72
4	2,90	0,51	60,89	6,15	151,28	11,81	139,47
5	3,10	0,09	60,04	5,95	211,32	17,75	193,57
6	3,13	0,17	62,35	2,52	273,67	20,27	253,40
7	6,25	0,26	62,56	2,97	336,22	23,24	312,99

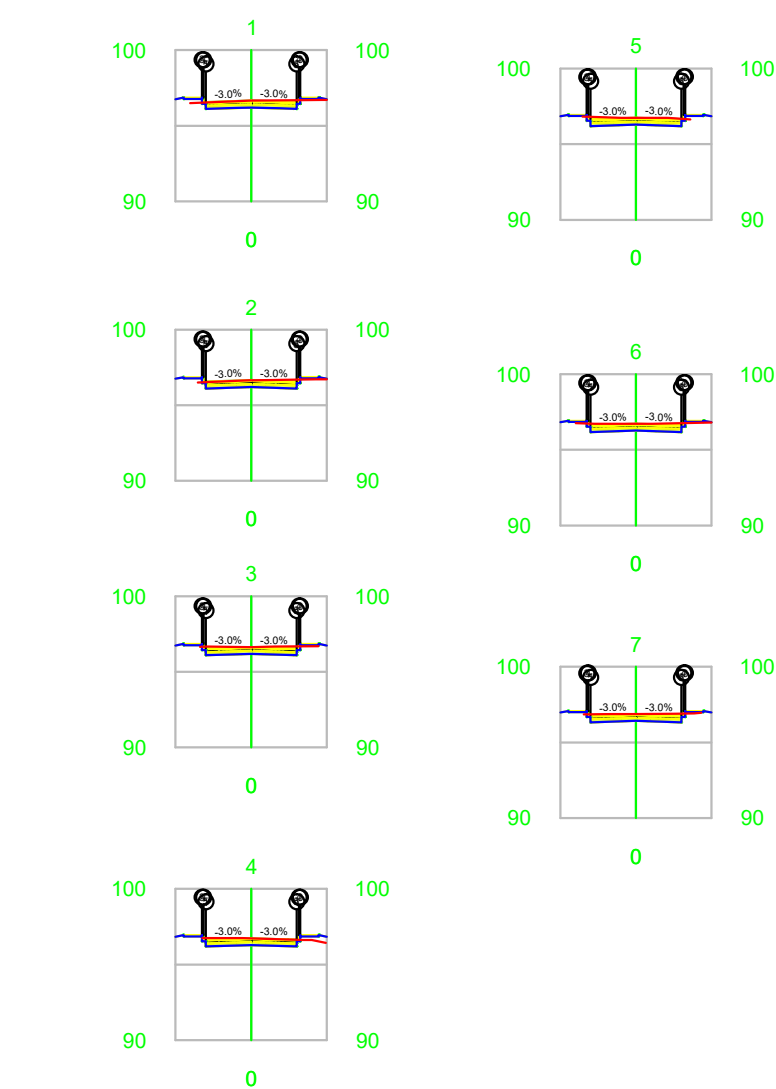



SEÇÕES
ESC: 1/500

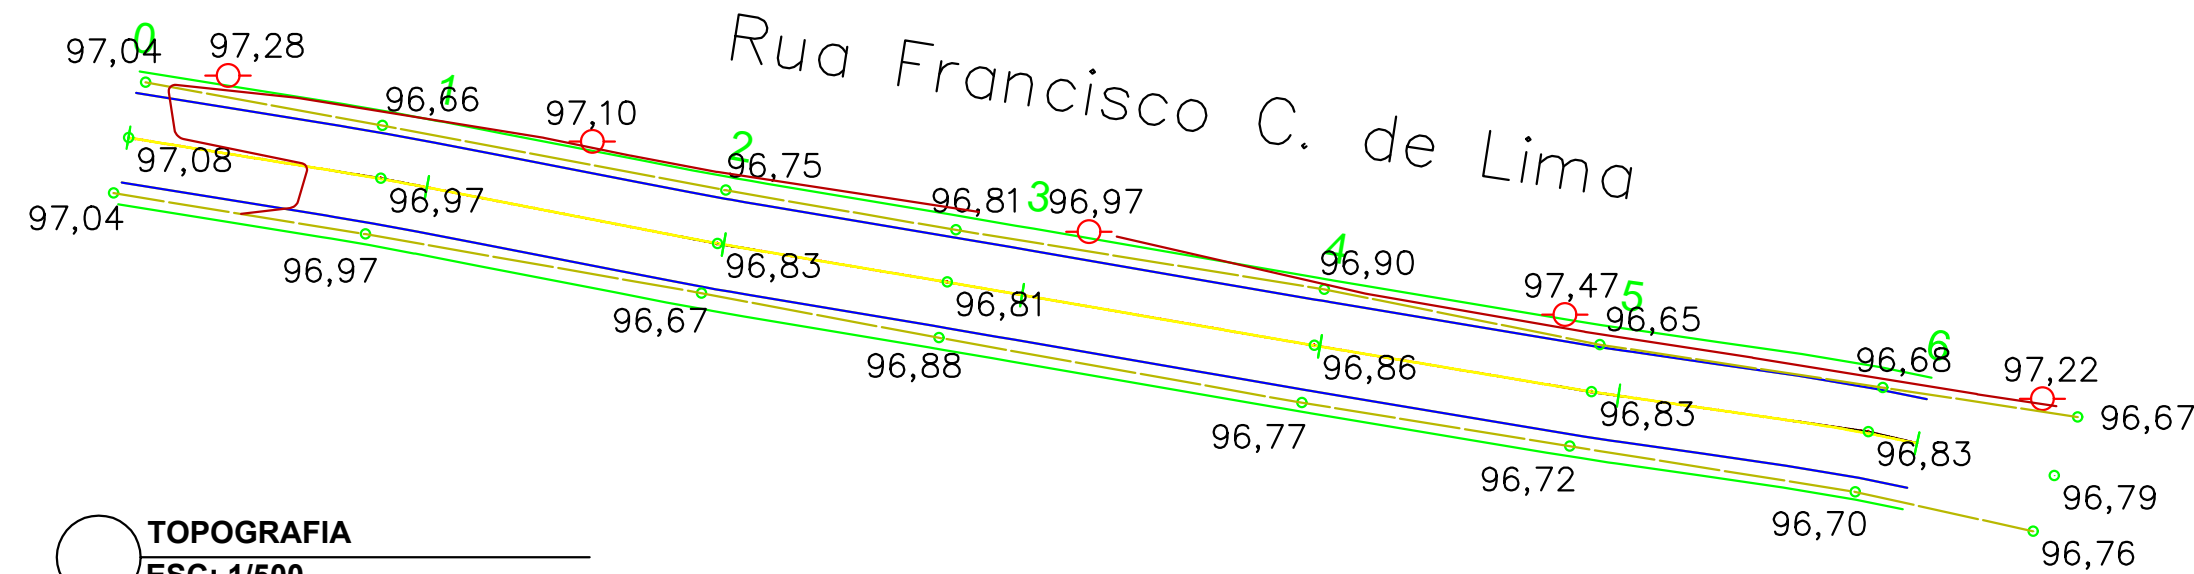

VOLUME TOTAL

Estaca	Área de Corte (m²)	Área de Aterro (m²)	Volume de Corte (m3)	Volume de Aterro (m3)	Volum. Corte Acum. (m3)	Volum Aterro Acum. (m3)	Volume Líquido (m3)
1	2,91	0,39	0,00	0,00	0,00	0,00	0,00
2	2,73	0,21	56,40	5,92	56,40	5,92	50,47
3	3,22	0,09	59,52	2,93	115,92	8,86	107,07
4	3,00	0,18	62,23	2,64	178,15	11,49	166,66
5	2,54	0,32	55,41	4,96	233,56	16,45	217,11
6	3,22	0,19	57,57	5,11	291,13	21,57	269,56

Alignment - Rua Francisco C. de Lima PROFILE

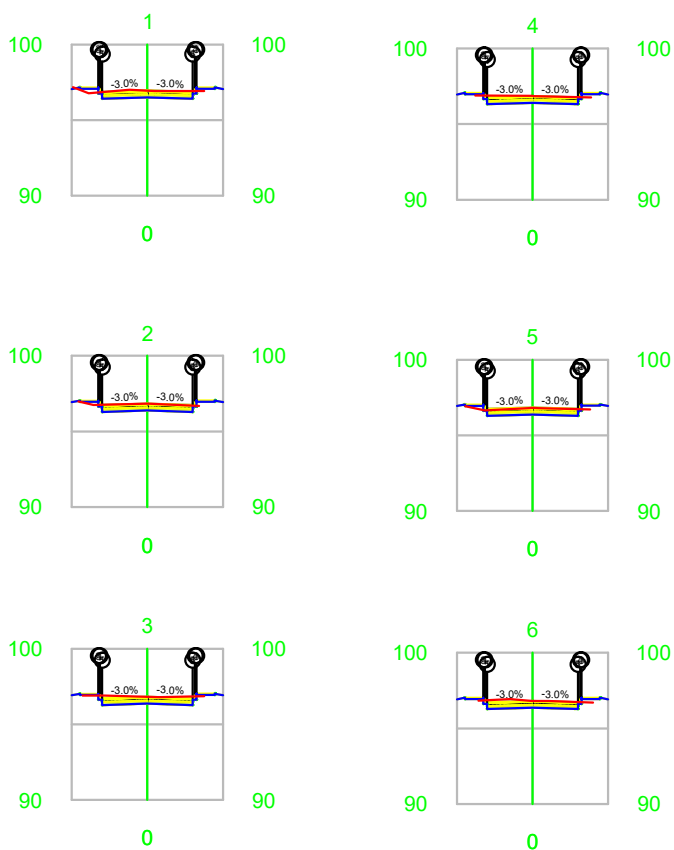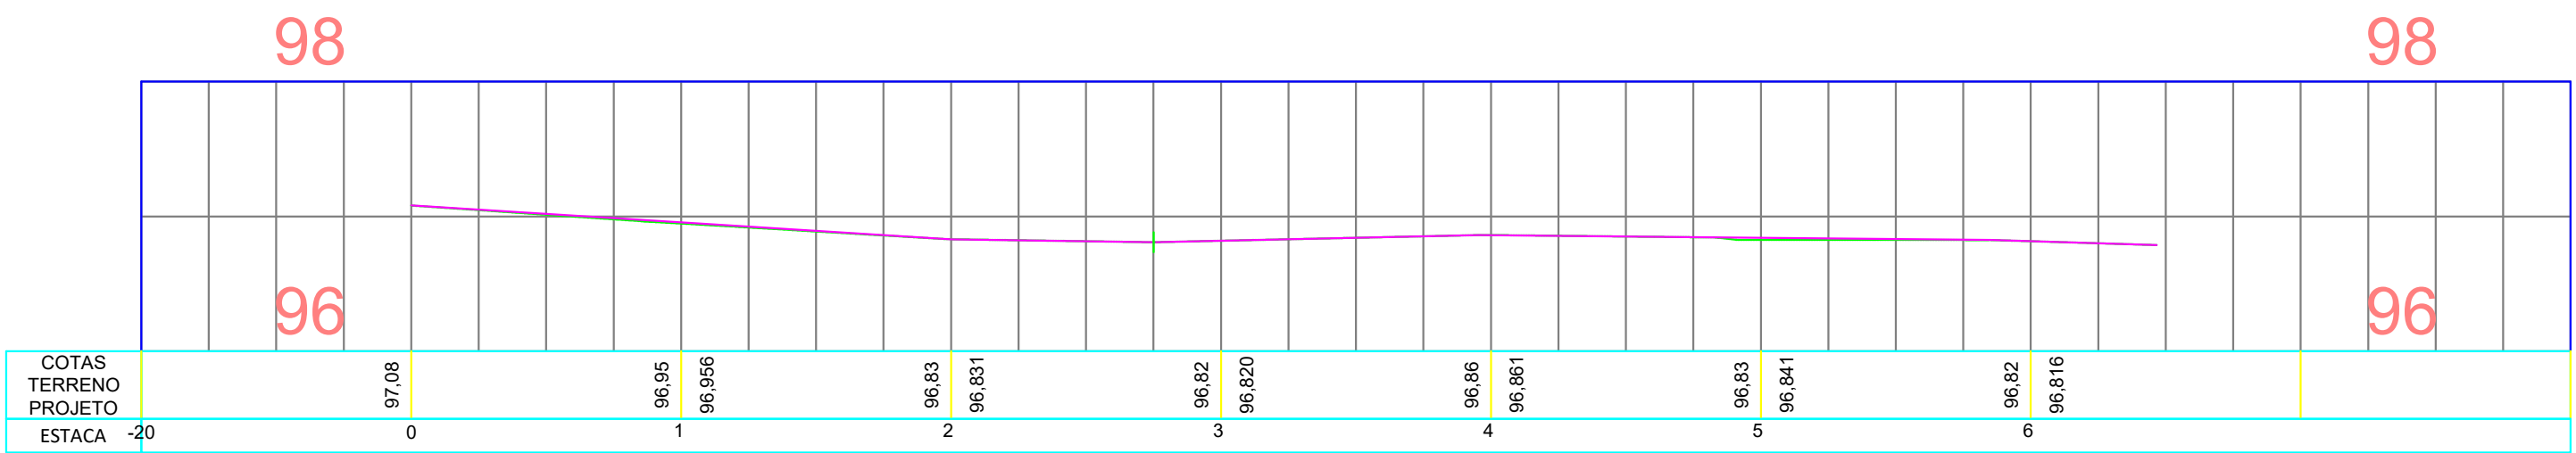

SEÇÕES
ESC: 1/500

PROJETO			
PAVIMENTAÇÃO EM VIA URBANA NO MUNICÍPIO DE TABATINGA/AM			
ADMINISTRAÇÃO			
SAUL NUNES BEMERGUY			
ENDEREÇO			REVISÃO
MUNICÍPIO DE TABATINGA/AM			
TÍTULO			
TOPOGRAFIA			ESCALA INDICADA
RESPONSÁVEL TÉCNICO	DESENHO	DATA	PRANCHA
ENG.º DENIS BOTELHO CREA: 18473 -D/AM	LEONARDO CANTANHEDE	JUL/2024	02/03