

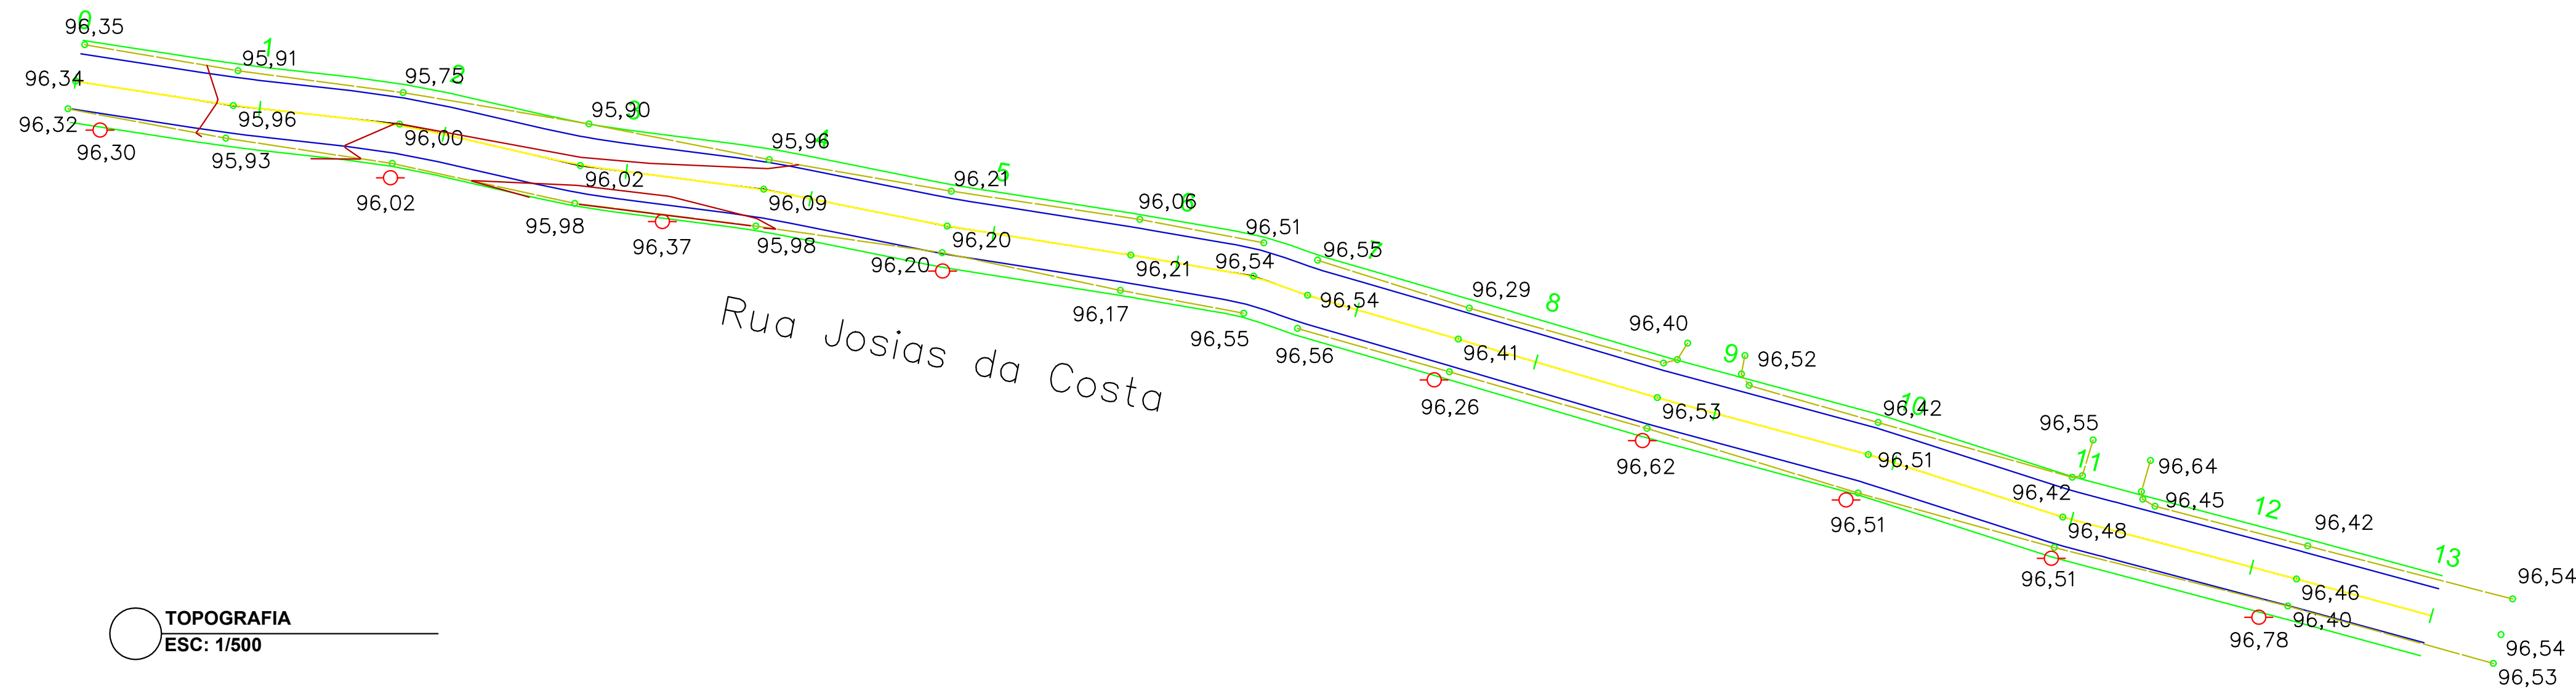


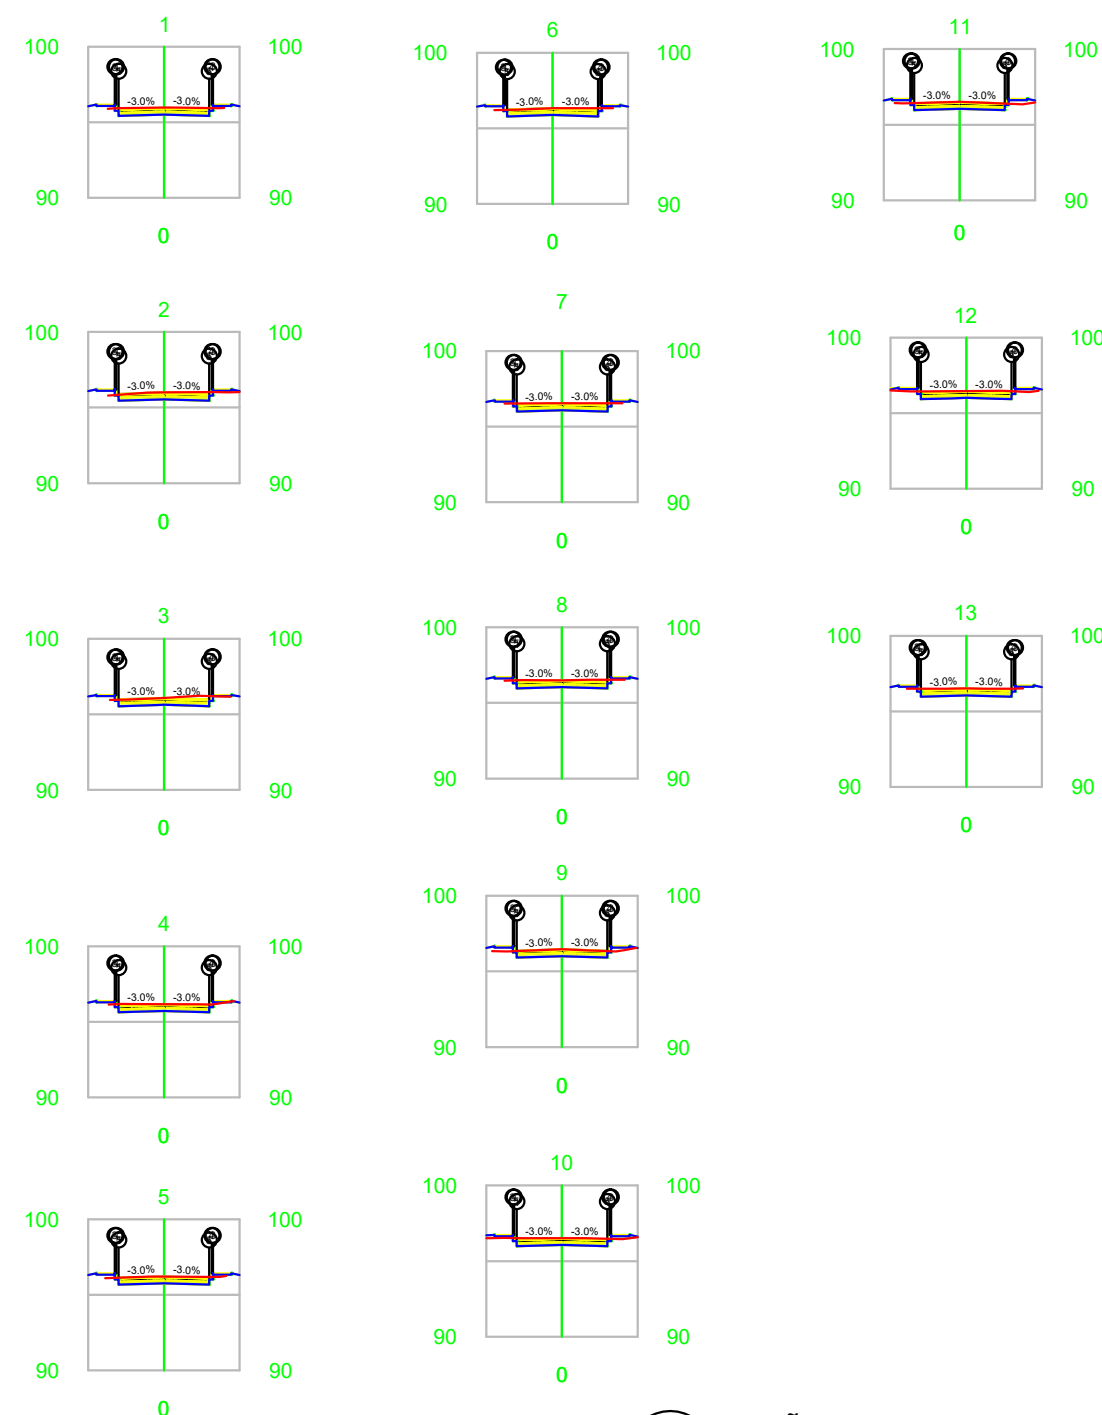

Alignment - Rua Josias da Costa PROFILE

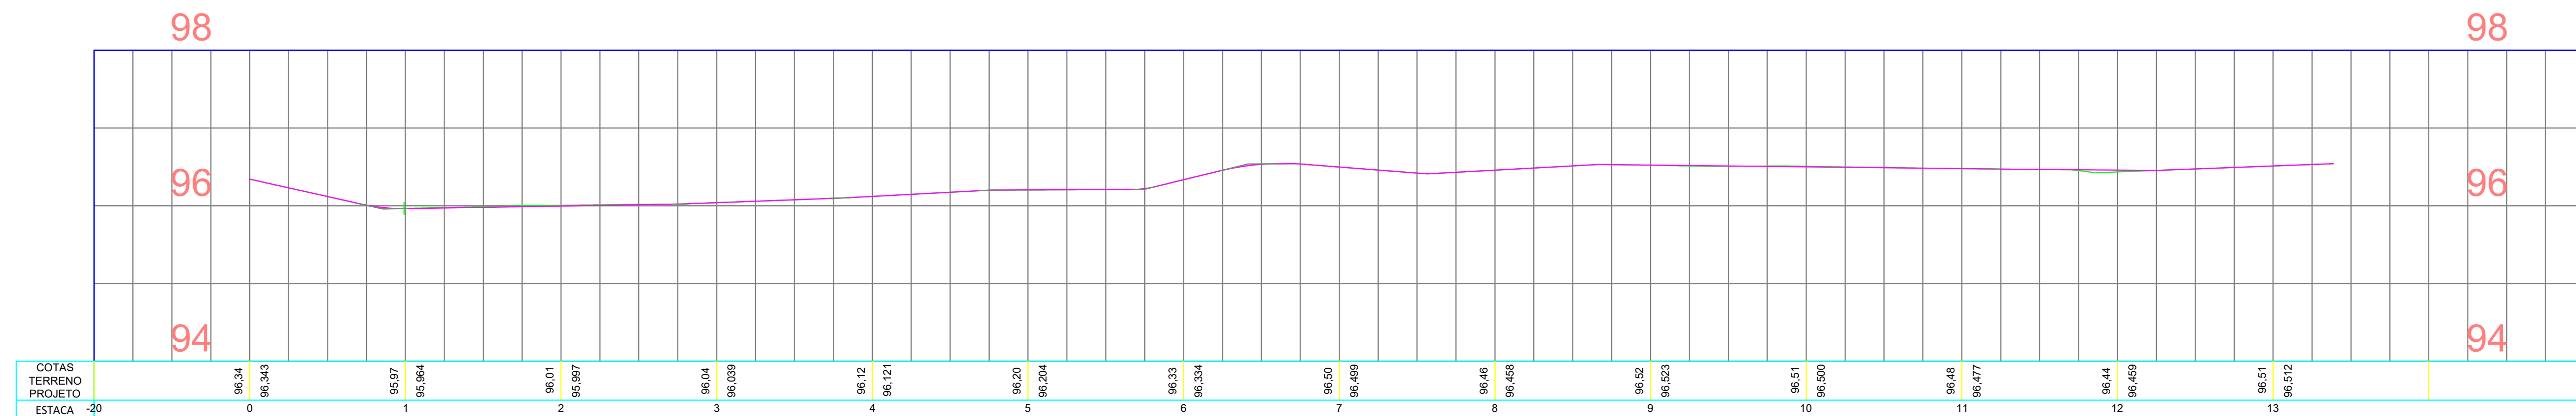

SEÇÕES
ESC: 1/500

VOLUME TOTAL

Estaca	Área de Corte (m²)	Área de Aterro (m²)	Volume de Corte (m³)	Volume de Aterro (m³)	Volum. Corte Acum. (m³)	Volum Aterro Acum. (m3)	Volume Líquido (m3)
1	3,00	0,19	0	0,00	0,00	0,00	0,00
2	5,85	0,61	58,86	5,31	58,86	5,31	53,54
3	3,15	0,11	90,96	6,74	149,82	12,05	137,77
4	3,05	0,12	61,99	2,35	211,81	14,40	197,41
5	2,92	0,26	59,73	3,83	271,54	18,23	253,31
6	2,88	0,24	29	2,47	300,54	20,70	279,84
7	3,12	0,15	29,97	1,93	330,51	22,63	307,88
8	3,13	0,16	31,29	1,55	361,80	24,18	337,62
9	2,67	0,66	58,05	8,23	419,85	32,41	387,45
10	3,01	0,54	56,81	12,04	476,67	44,45	432,21
11	2,81	0,62	58,23	11,64	534,89	56,09	478,80
12	3,04	0,49	87,83	16,67	622,72	72,76	549,97
13	2,98	0,16	90,35	9,63	713,07	82,39	630,69

PROJETO				
PAVIMENTAÇÃO EM VIA URBANA NO MUNICÍPIO DE TABATINGA/AM				
ADMINISTRAÇÃO		SAUL NUNES BEMERGUY		
ENDEREÇO		MUNICÍPIO DE TABATINGA/AM		
TÍTULO		TOPOGRAFIA		
RESPONSÁVEL TÉCNICO	DESENHO	DATA	REVISÃO	
ENG. DENIS BOTELHO	LEONARDO CANTANHEDE	JUL/2024	ESCALA INDICADA	PRANCHA
CREA: 18473 -D/AM				03/03