

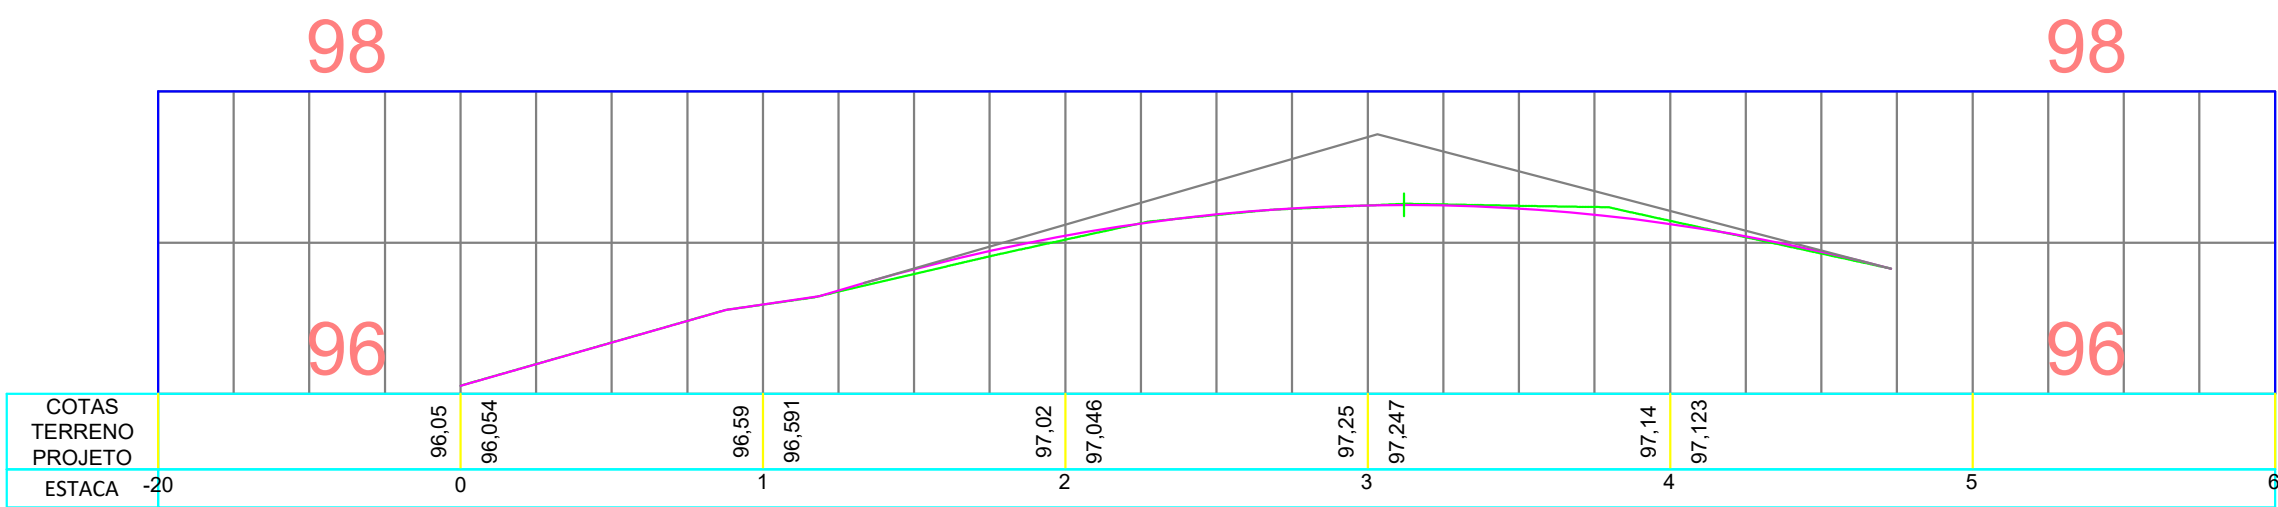
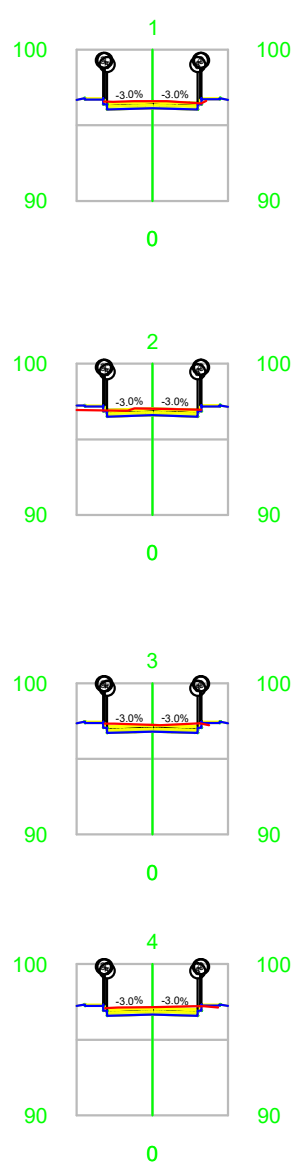


Alignment - Rua Ademir Lucena PROFILE

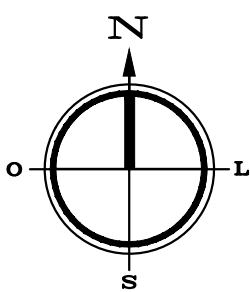



VOLUME TOTAL

Estaca	Área de Corte (m²)	Área de Aterro (m²)	Volume de Corte (m3)	Volume de Aterro (m3)	Volum. Corte Acum. (m3)	Volum Aterro Acum. (m3)	Volume Líquido (m3)
1	2,84	0,06	0	0,00	0,00	0,00	0,00
2	2,60	0,46	54,32	5,16	54,32	5,16	49,16
3	6,24	0,05	58,89	0,24	113,21	7,75	105,46
4	3,26	0,08	65,6	1,26	178,81	9,01	169,80

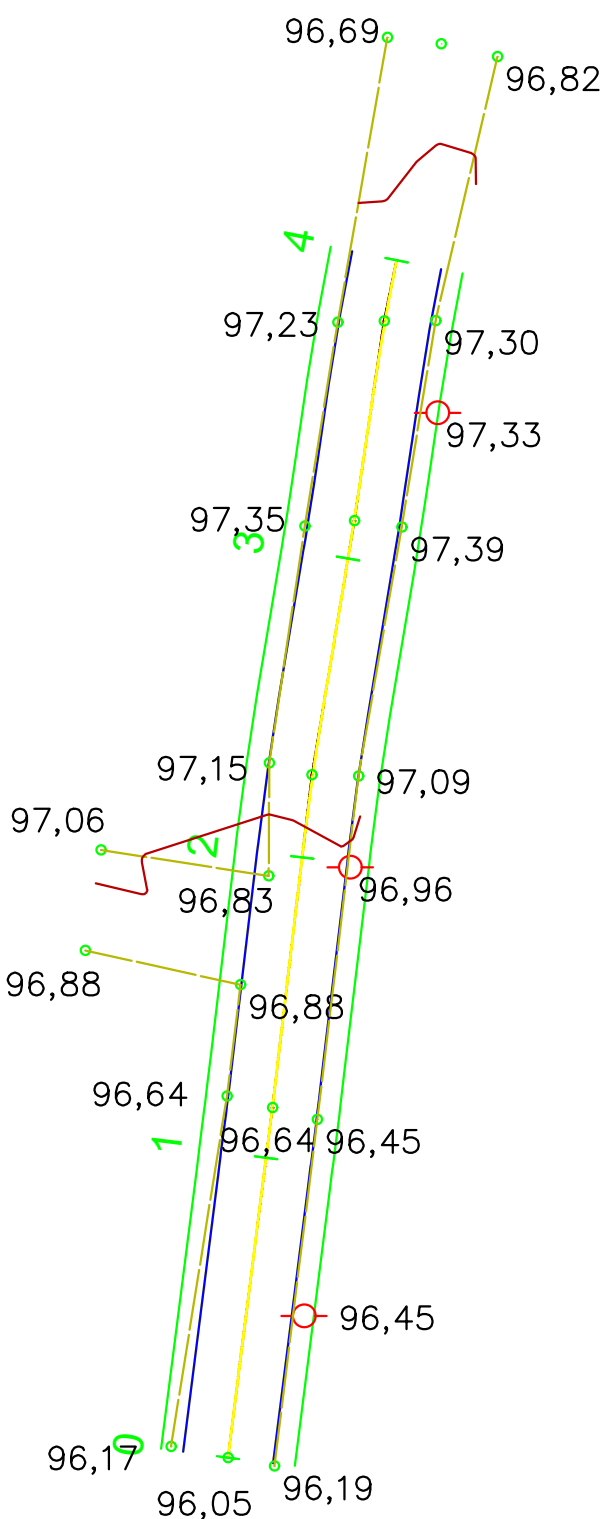

SEÇÕES
ESC: 1/500

Alignment - Rua Silvio Brito PROFILE

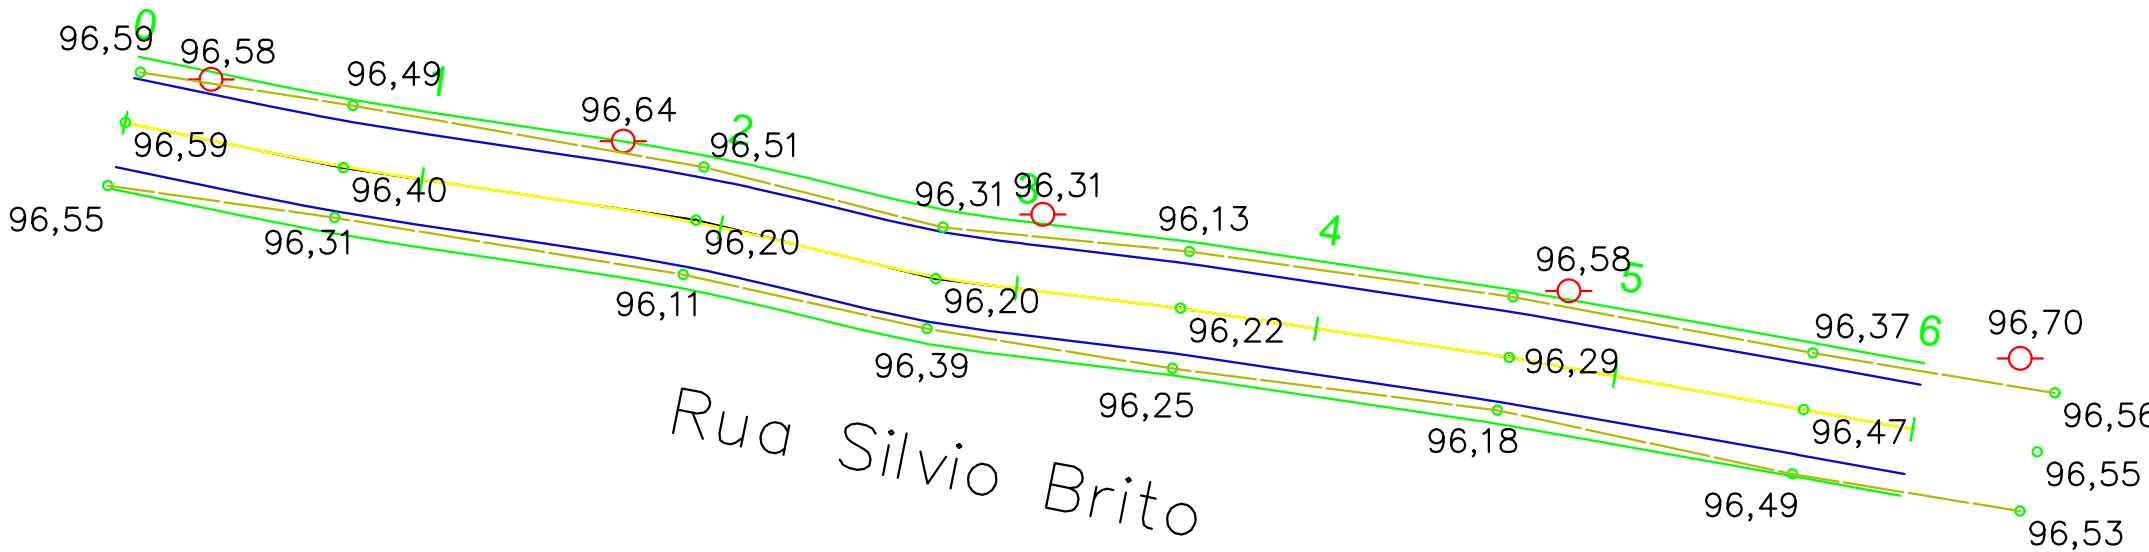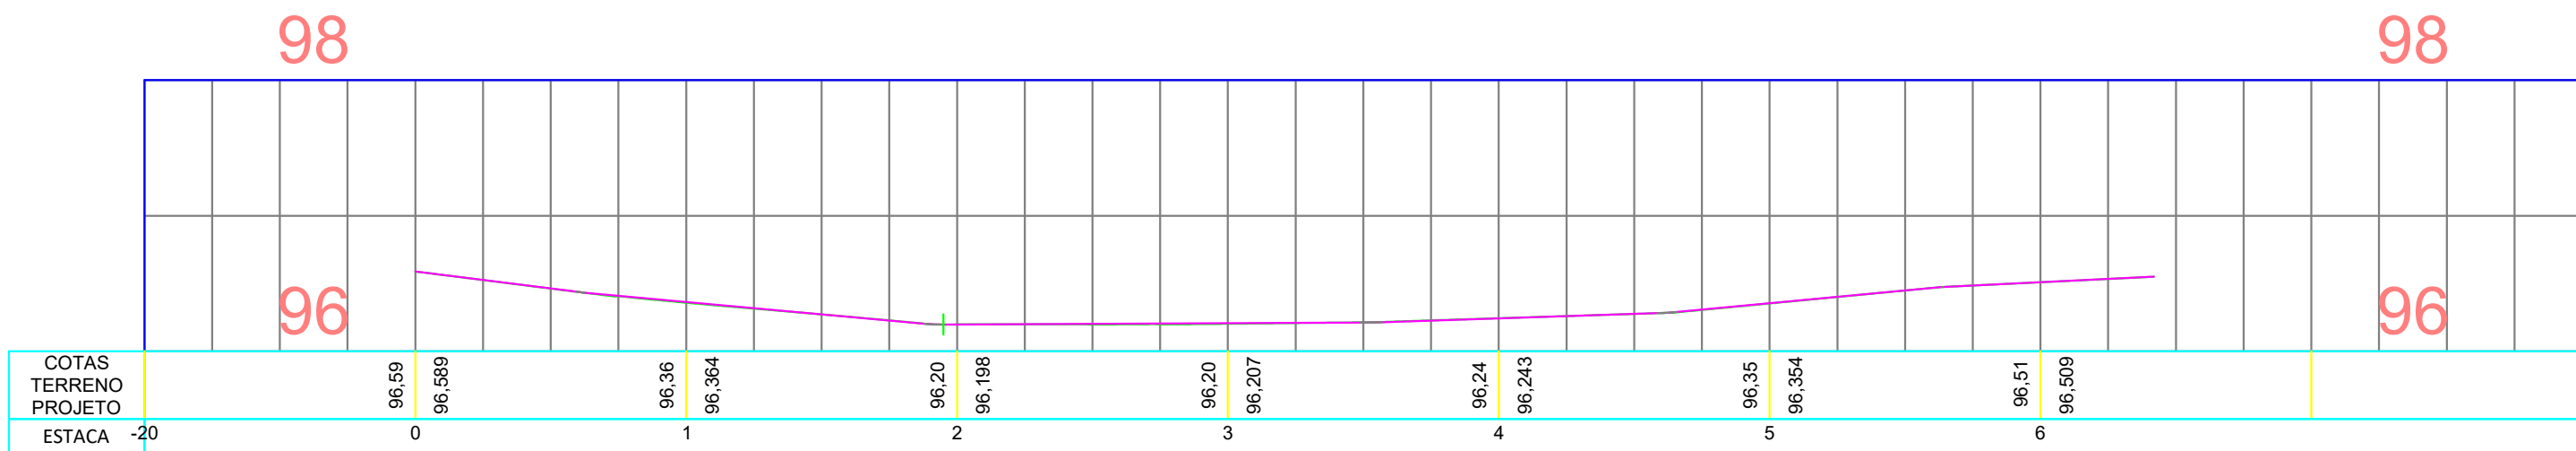

TOPOGRAFIA
ESC: 1/500

VOLUME TOTAL

Estaca	Área de Corte (m²)	Área de Aterro (m²)	Volume de Corte (m3)	Volume de Aterro (m3)	Volum. Corte Acum. (m3)	Volum Aterro Acum. (m3)	Volume Líquido (m3)
1	6,26	0,17	0	0,00	0,00	0,00	0,00
2	3,41	0,06	66,7	1,02	97,94	1,88	96,05
3	3,07	0,18	97,27	3,71	195,21	5,60	189,61
4	3,01	0,21	30,44	1,95	225,65	7,55	218,10
5	3,38	0,11	64,01	3,15	289,66	10,70	278,96
6	3,19	0,24	65,73	3,51	355,39	14,21	341,18

PREFEITURA MUNICIPAL DE TABATINGA
SECRETARIA DE OBRAS

PAVIMENTAÇÃO EM AREA RURAL NO MUNICIPIO DE
TABATINGA/AM

CONTRATO DE REPASSE Nº 944441/2023
Localização: Município de Tabatinga

SAUL NUNES BEMERGUY
Prefeito Municipal

DENIS BOTELHO DA SILVA
Responsável Técnico

PROJETO				
PAVIMENTAÇÃO EM VIA URBANA NO MUNICÍPIO DE TABATINGA/AM				
ADMINISTRAÇÃO				
SAUL NUNES BEMERGUY				
ENDEREÇO				
MUNICÍPIO DE TABATINGA/AM			REVISÃO	
TÍTULO				
TOPOGRAFIA				
RESPONSÁVEL TÉCNICO				
ENG.º DENIS BOTELHO				
CREA: 18473-D/AM			ESCALA	PRANCHA
			INDICADA	01/03