




Elevação 04
Esc.: 1:50

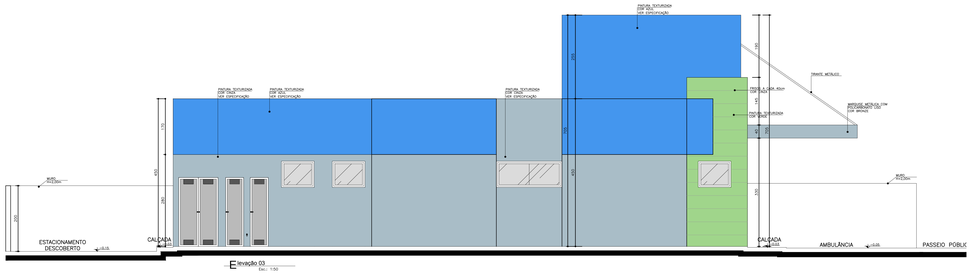


Elevação 03
Esc.: 1:50

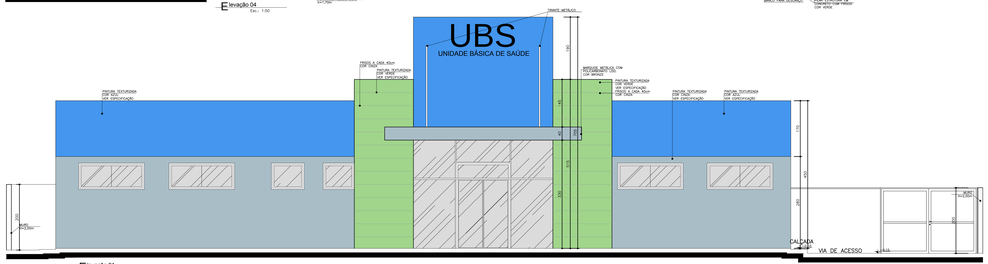


Elevação 01
Esc.: 1:50

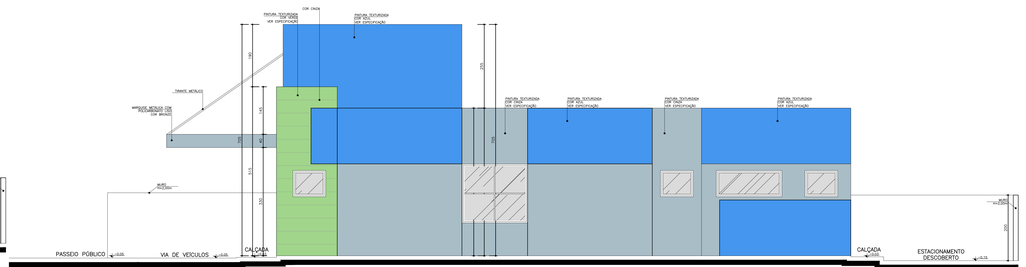


Elevação 02
Esc.: 1:50

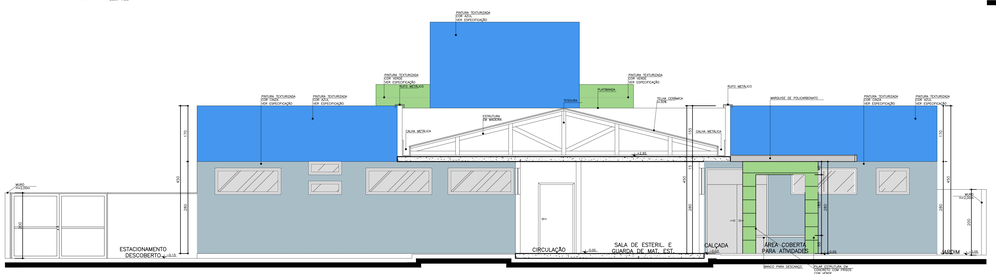


Corte DD'
Esc.: 1:50

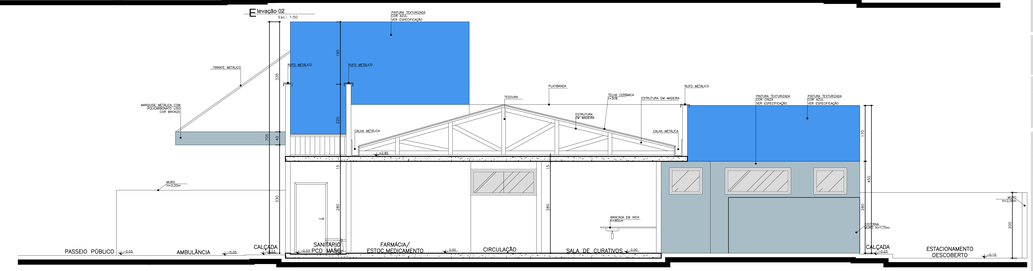


Corte CC'
Esc.: 1:50

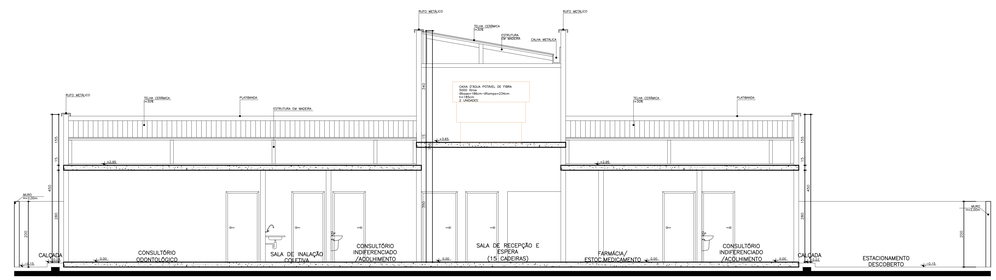

Corte AA'
Esc.: 1:50

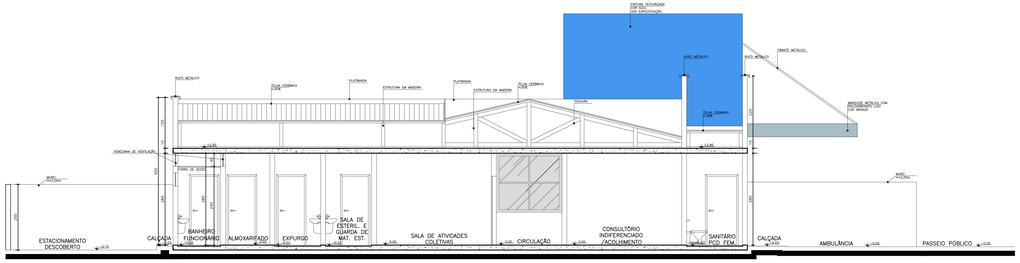

Corte BB'
Esc.: 1:50

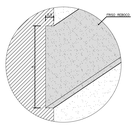

Detalhe Friso
Sem Escala

Especificação de Cores da Fachada

- Cor verde: Pintura texturizada, cor verde.
- Cor azul: Pintura texturizada, cor azul.
- Cor cinza: Pintura texturizada, cor cinza.

NOTA: - Os ambientes sanit./PCD e banheiro/vest./func. femininos terão forro de gesso 2,40m para os ambientes DML e almoxarifado terem janelas voltadas para o exterior.
- O muro receberá pintura texturizada cor cinza, mesmo tom/cor ou Similar. Cor AR MARFIM/TO A331.
- A marquise receberá pintura eletrostática cor cinza.

Obs.:
Medidas em centímetros.
O valor da cota prevalece
on de escala.
Conferir medidas no local.

Dúvidas e sugestões pelo email:
plantaspadrificada@ebsaude.gov.br

Assunto: PROJETO BÁSICO DE ARQUITETURA
CORTES E ELEVAÇÕES

Código: 410 BA UBS 1-1
Prancha: 04-04

Obra: UNIDADE BÁSICA DE SAÚDE-PORTE I

Proprietário: Ministério da Saúde

Escala sem escala

Data:

VER PRANCHA 1

mep arquitetura e planejamento

Declaro que a operação do projeto não implica no reconhecimento do direito de propriedade ou terreno por parte da Prefeitura

Proprietário: MINISTÉRIO DA SAÚDE

Autor do projeto: CARLOS EDUARDO PEREIRA MARCHESI CAU PR A32 642/8 MEP ARQUITETURA E PLANEJAMENTO LTDA

Escala: 1/50 | Data: 07/2024 | Desenho: 00/0408 | Ref.: v13572

Aprovação

MAX WESLLEY DOS SANTOS PINTO:00205860273

Assinado de forma digital por MAX WESLLEY DOS SANTOS PINTO:00205860273
Dados: 2025.07.24 14:26:52 -04'00'