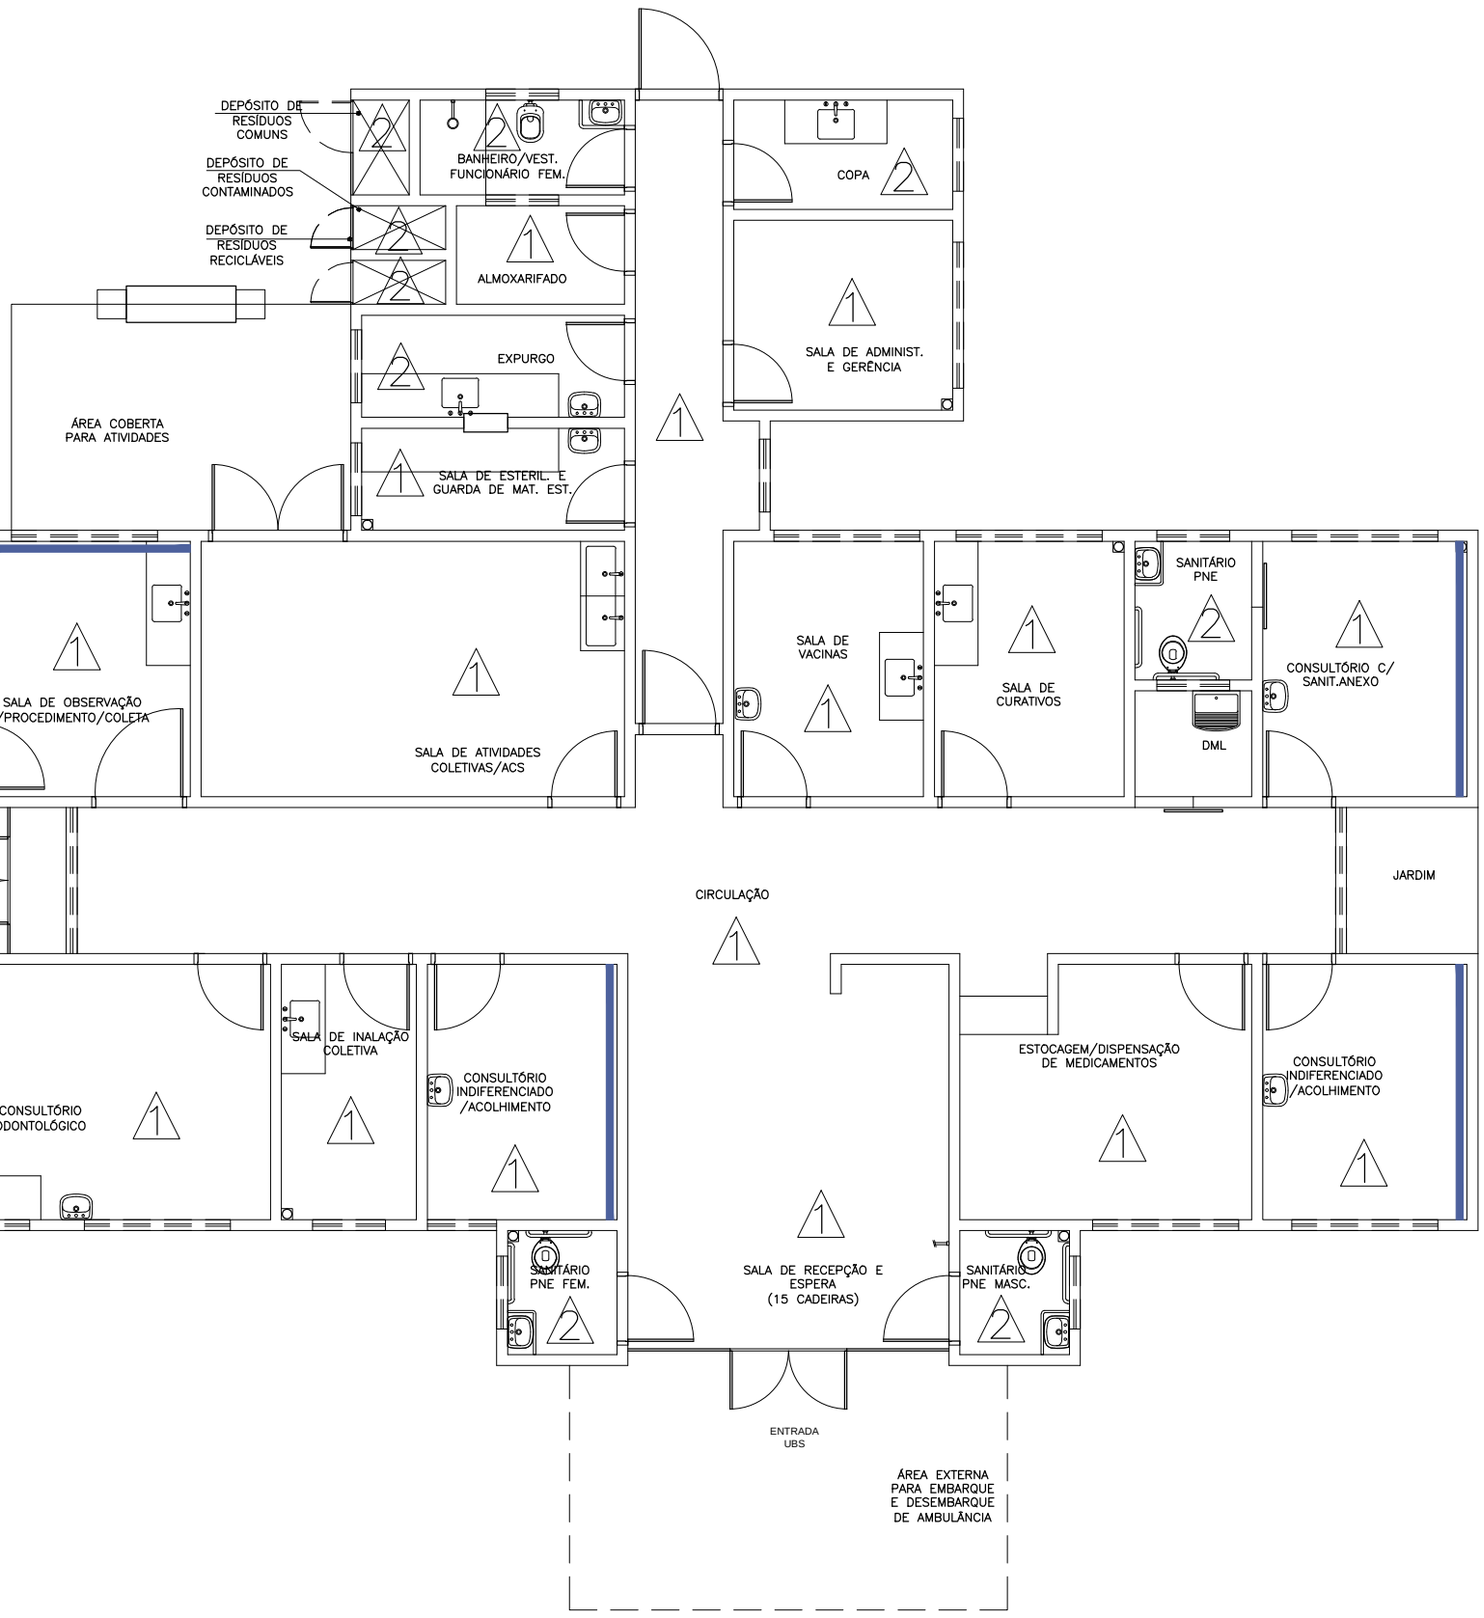


Planta Baixa Acabamento Parede

Nível 0.00
Esc.: 1:100

MAX WESLLEY DOS SANTOS
PINTO:00205860273

Assinado de forma digital por MAX WESLLEY DOS SANTOS PINTO:00205860273
Dados: 2025.07.24 14:26:25 -04'00'

ESPECIFICAÇÕES DE MATERIAIS INTERNOS

△ LEGENDA – ACABAMENTO PAREDE

1–PAREDES EM ALVENARIA COM PINTURA ACRÍLICA SEMI–BRILHO SOBRE MASSA ACRÍLICA, COR BRANCO GELO

2– PAREDES COM REVESTIMENTO CERÂMICO 20x20cm, PADRÃO 1ª LINHA (CLASSE A), COR BRANCO, C/ REJUNTE EPÓXI COR BRANCA.

PINTURA ACRÍLICA SEMI–BRILHO SOBRE MASSA ACRÍLICA, COR AZUL.

PRÓ SAÚDE PROFISSIONAIS ASSOCIADOS

Duvidas e sugestões pelo email:
plantarequalificaubs@saude.gov.br

Medidas em centímetros.
O valor da cota prevalece ao da escala.

Obra: UBS-Unidade Básica de Saúde - Porte I

Proprietário: Ministério da Saúde

Assunto: Detalhamento Acabamentos-Parede

Autor: Carlos Marchesi - CAU 61.789-9

DETALHE: 01

CÓDIGO: DET. ACABAMENTOS 1-1

ESCALA: Indicada

DATA: Agosto/2013

DESENHO: Juliana

map arquitetura e planejamento