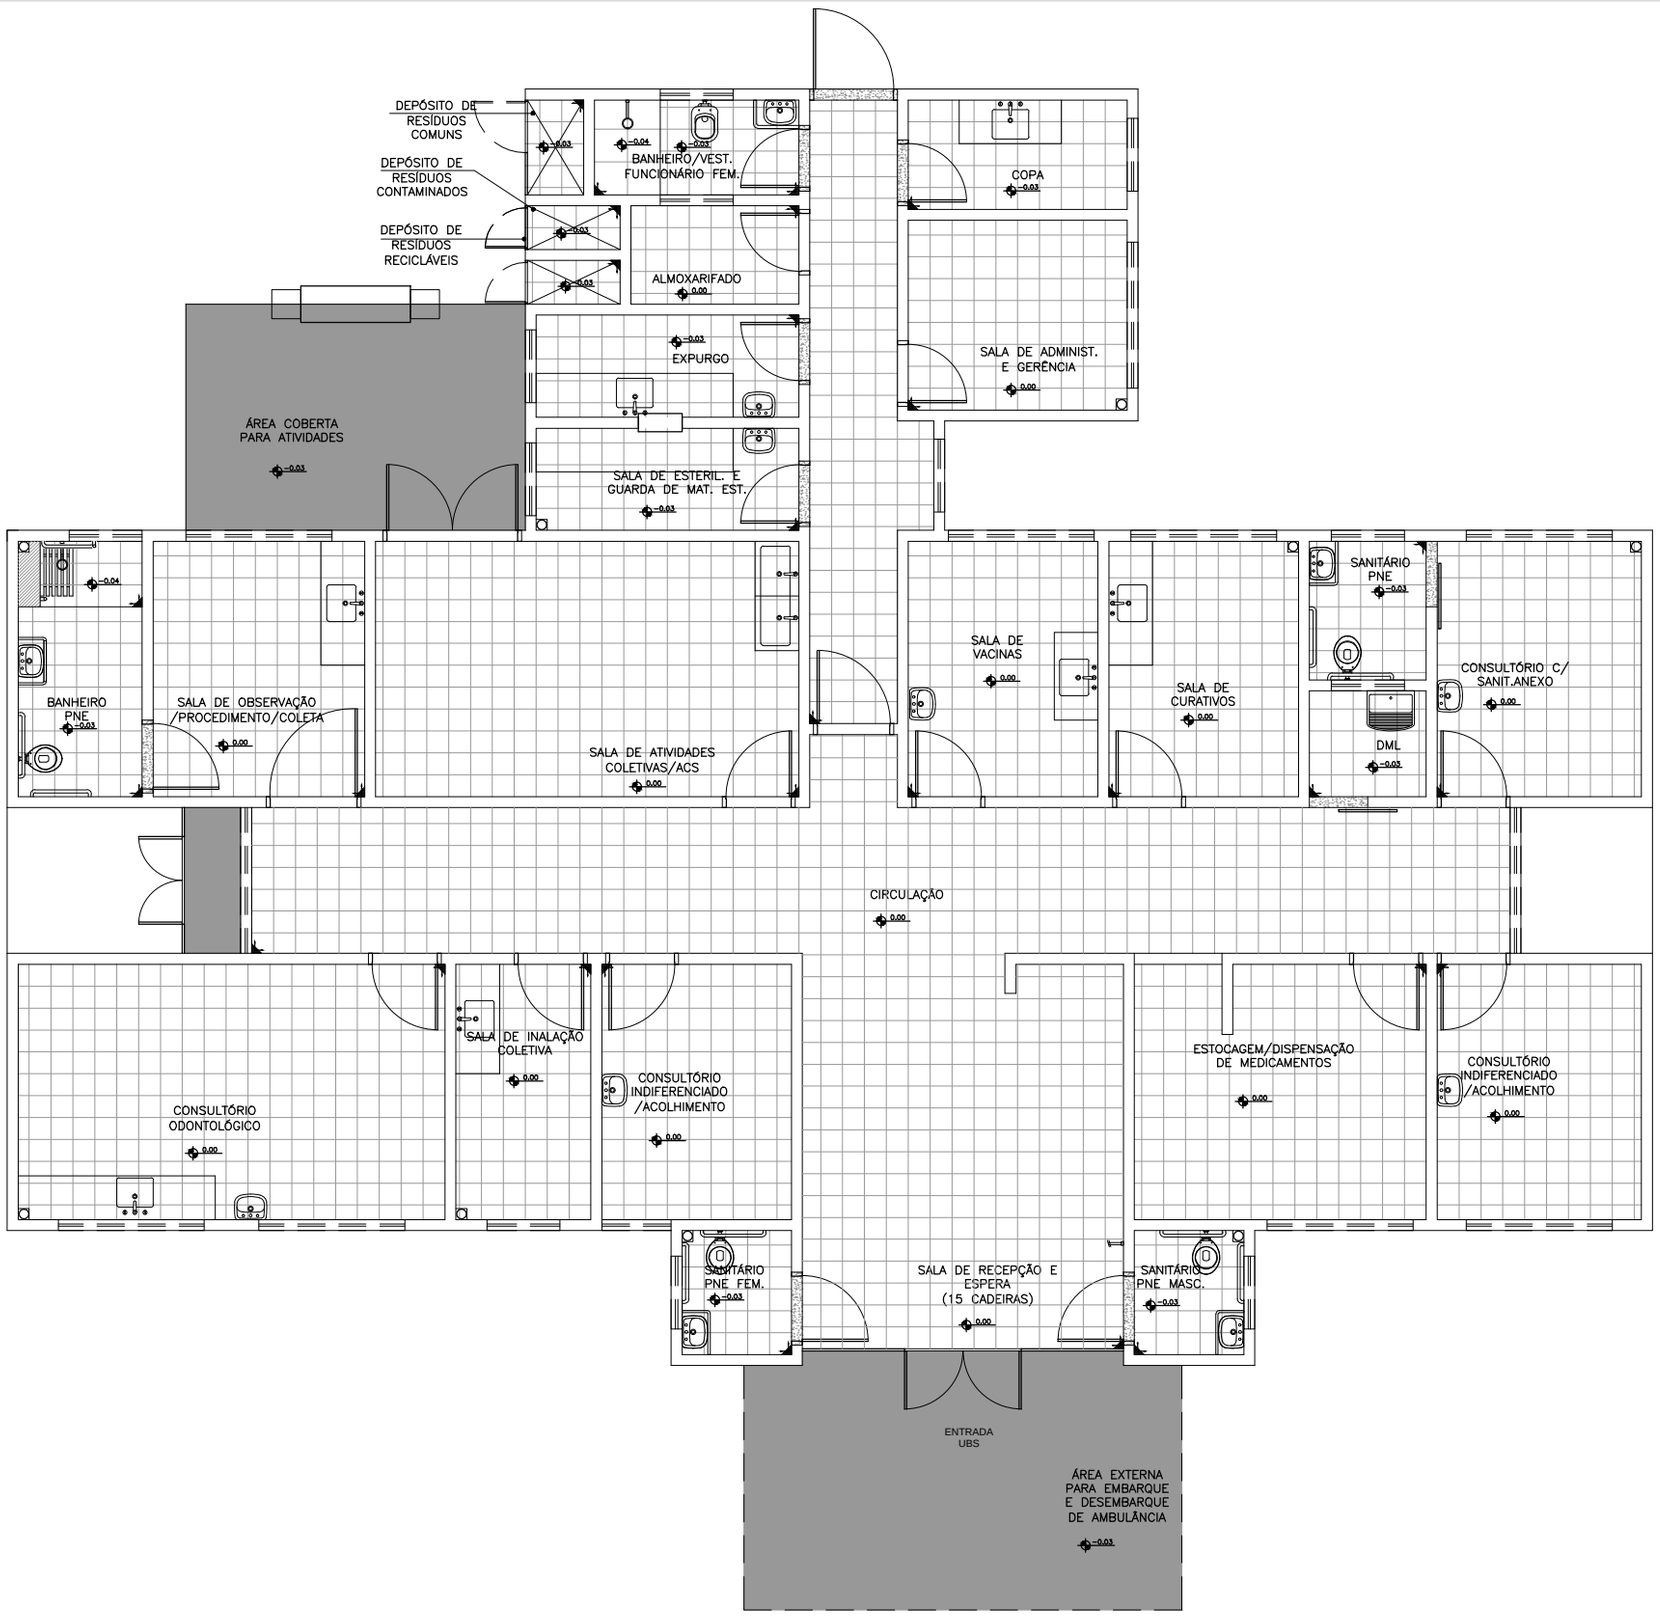


Planta Baixa Acabamento Piso

Nível 0.00
Esc.: 1:100

MAX WESLLEY DOS SANTOS
PINTO:00205860273

Assinado de forma digital por MAX WESLLEY DOS SANTOS PINTO:00205860273
Dados: 2025.07.24 14:26:00 -04'00'

ESPECIFICAÇÕES DE MATERIAIS INTERNOS

LEGENDA – ACABAMENTO PISO

- PISO CERÂMICO ACETINADO RETIFICADO 30x30cm, COR CINZA CLARO, ASSENTADO COM ARGAMASSA COLANTE, COM REJUNTE EPÓXI NA COR CINZA CLARO.
- CIMENTADO, POLIDO E IMPERMEABILIZADO COM TRAÇO 1:3:4 (CIMENTO, AREIA GROSSA E PEDRA BRITADA) EM PLACAS DE CONCRETO DE FCK = 250 KGF/CM2, COM ESPESSURA DE 5cm.
- SOLEIRA DE GRANITO CINZA CORUMBÁ e=2cm

PRÓ SAÚDE PROFISSIONAIS ASSOCIADOS

Duvidas e sugestões pelo email:
plantarequalificaubs@saude.gov.br

Medidas em centímetros.
O valor da cota prevalece ao da escala.

Obra: UBS-Unidade Básica de Saúde - Porte I

Proprietário: Ministério da Saúde

Assunto: Detalhamento Acabamentos-Piso

Autor: Carlos Marchesi - CAU 61.789-9

DETALHE: 02

CÓDIGO: DET. ACABAMENTOS 1-1

ESCALA: Indicada

DATA: Agosto/2013

DESENHO: Juliana

mep arquitetura e planejamento