




Planta Cobertura
Esc.: 1:50

NOTA: –Os ambientes sanit./PCD e banheiro/vest./func. feminino terão forro de gesso 2,40m para os ambientes DML e almoxarifado terem janelas voltadas para o exterior.
– O muro receberá pintura texturizada cor cinza, marca Suvinil ou Similar. Cor AR RAREFEITO A331.
– A marquise receberá pintura eletrostática cor cinza.

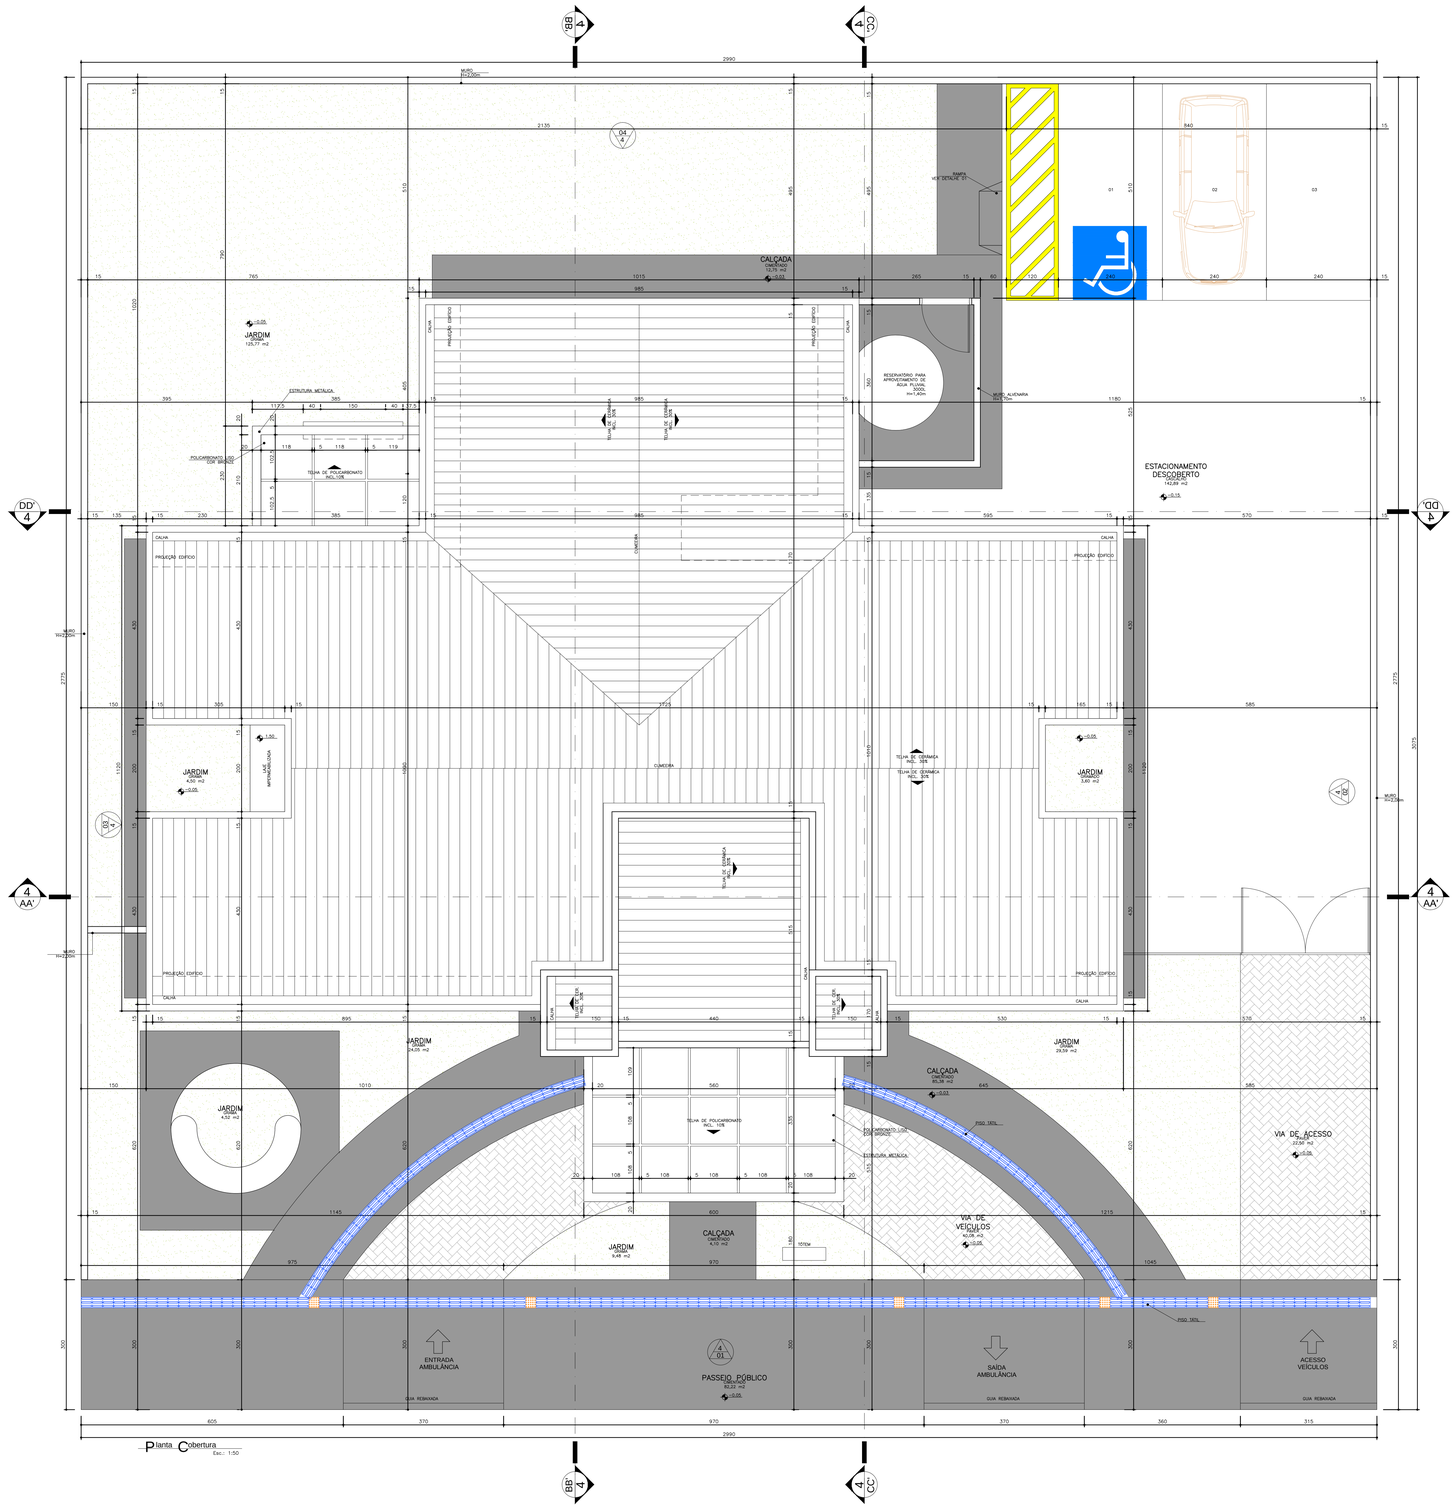

Detalhe 01
Rampa de passeio – NBR 9050
Sem escala

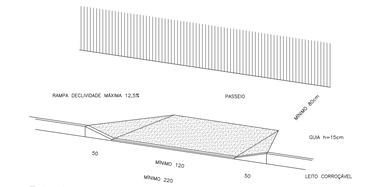

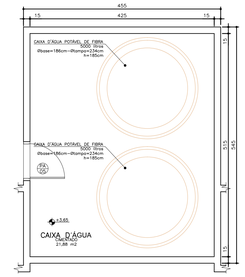

Planta Baixa Caixa D'água
Nível: +3,10m
Esc.: 1:50

Obs.:
Medidas em centímetros.
O valor da cota prevalece ao da escala.
Conferir medidas no local.

Dúvidas e sugestões pelo email: plantorequalificsubs@saude.gov.br

PRÓ SAÚDE PROFISSIONAIS ASSOCIADOS

Assunto
PROJETO BÁSICO DE ARQUITETURA
PLANTA COBERTURA/IMPLANTAÇÃO

Código
410 BA UBS 1-1

Prancha
01-04

Obra
UNIDADE BÁSICA DE SAÚDE-PORTE I

Proprietário
Ministério da Saúde

Situação sem escala

mep arquitetura e planejamento

Declara que a aprovação do projeto não implica no reconhecimento do direito de propriedade do terreno por parte da Prefeitura.

Áreas

Quadro de Áreas (m2)

EDIFICAÇÃO PRINCIPAL	267,27 m2
MARQUISES	35,36 m2
TOTAL A CONSTRUIR	302,63 m2
CAIXA D'ÁGUA	21,88 m2

Proprietário
MINISTÉRIO DA SAÚDE

Autor do projeto
CARLOS EDUARDO PEREIRA MARCHESI
CAU PR A32.642-9
MEP ARQUITETURA E PLANEJAMENTO LTDA

PRÓ SAÚDE PROFISSIONAIS ASSOCIADOS

Escala: INDICADA
Data: 07/07/ 2025
Desenho: ELIANA
RT: 1453572

Aprovação

MAX WESLLEY DOS SANTOS PINTO:00205860273

Assinado de forma digital por MAX WESLLEY DOS SANTOS PINTO:00205860273
Dados: 2025.07.25 15:38:11 -04'00'