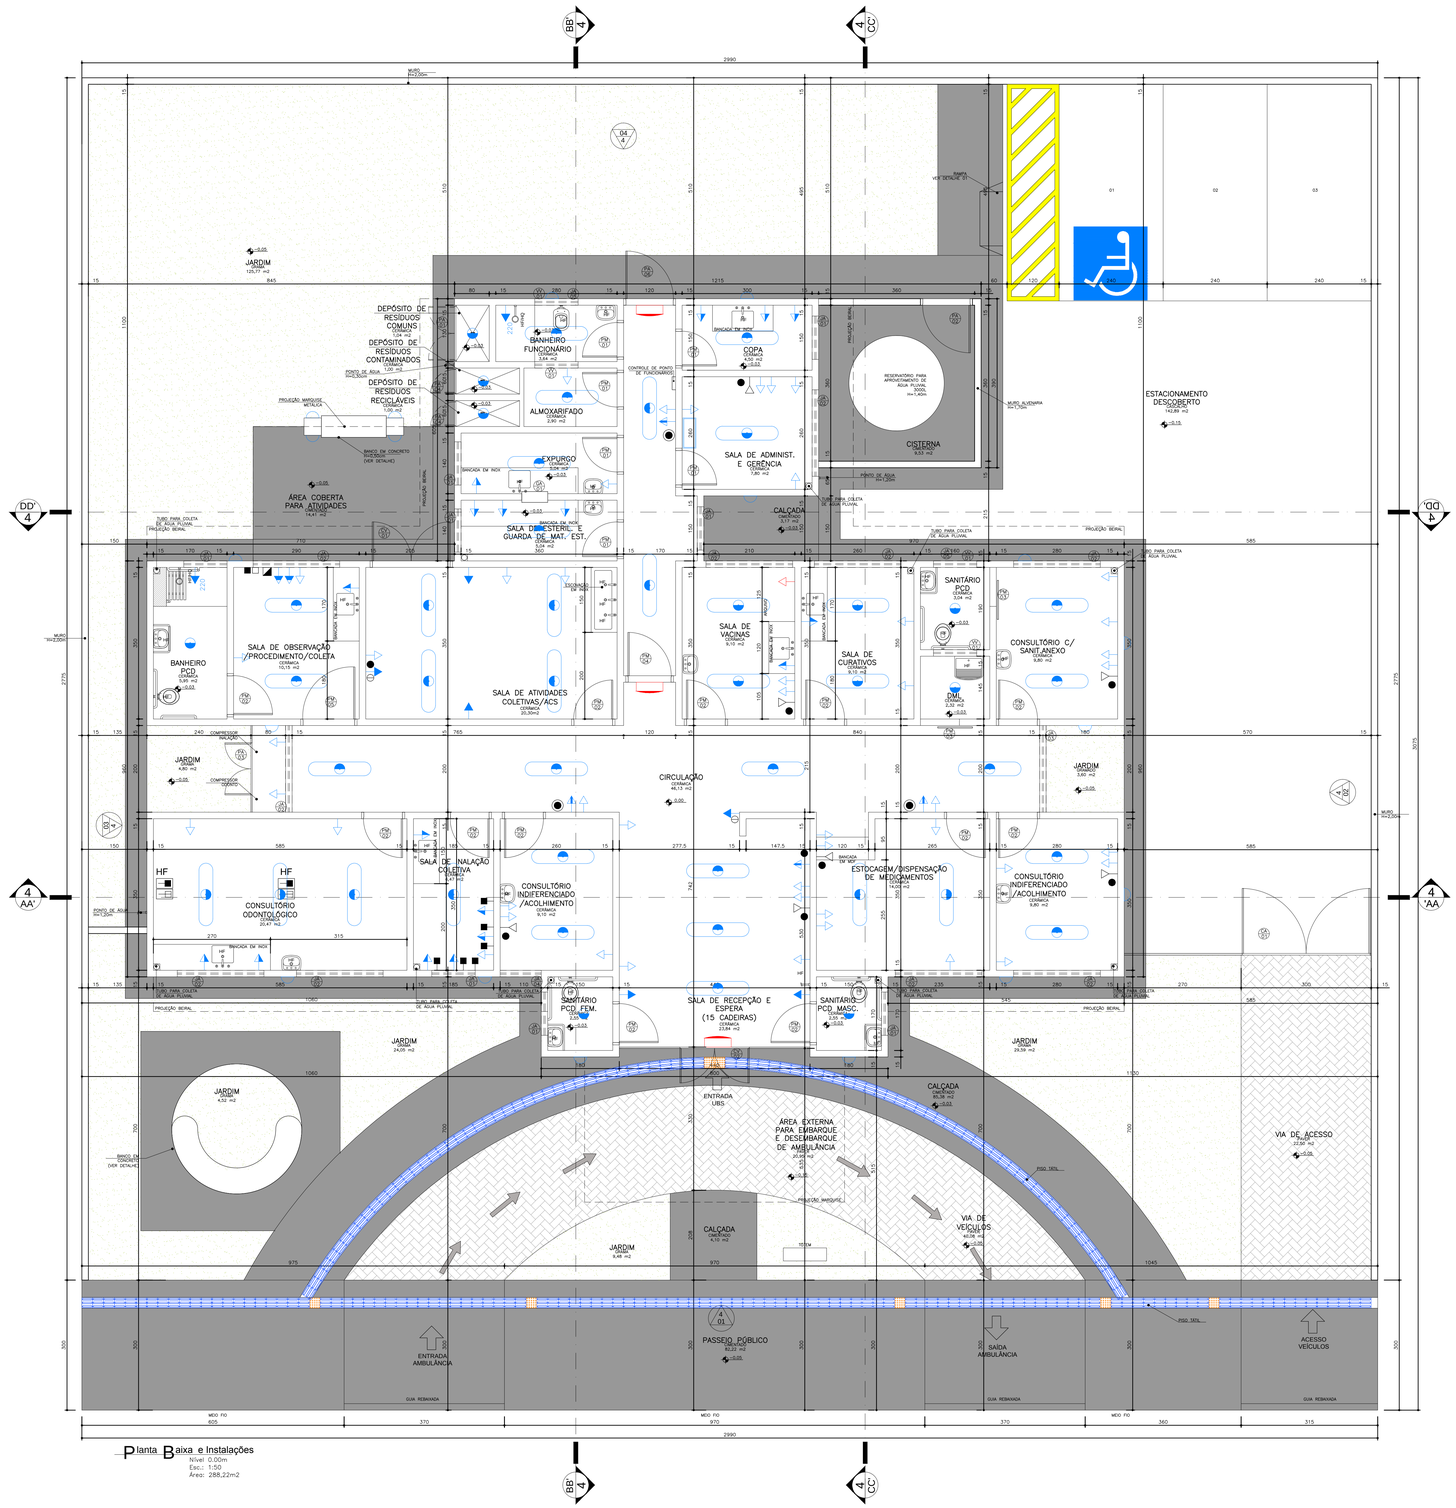


Planta Baixa e Instalações
Nível 0,00m
Exc.: 1:50
Área: 288,22m2

Obs.: A planta de instalações é apenas um parâmetro para a elaboração dos projetos complementares. Seu objetivo principal é atender à RDC no. 50/2003 (ANVISA), quanto à necessidade de pontos de instalações especiais, cabendo aos profissionais de cada área de instalações atender à RDC no. 50/2003, bem como outras legislações e normativas vigentes.

Obs.: As necessidades e características específicas dos pontos de instalação para equipamentos deverão ser revisadas conforme o Marca e o Modelo de cada equipamento a ser instalado segundo informação dada pelo proprietário do estabelecimento.

Simbologia Instalações (NBR 5444)

Sistema de Emergência Classe < 0.5s
- Tomada de energia baixa (0,30 m do piso acabado)
- Bloco de iluminação de emergência com lâmpada fluorescente e bateria interna com autonomia mínima de 1 hora, conforme NBR 10898.

OBS.: Todo o sistema deverá ser aterrado.

Sistema Comum
- Iluminação geral com lâmpada fluorescente tipo calha
- Iluminação geral com lâmpada fluorescente compacta
- Iluminação geral com lâmpada incandescente
- Iluminação geral com arandela incandescente (1,65 m do piso acabado)
- Tomada de energia baixa (0,30 m do piso acabado)
- Tomada de energia baixa (0,30 m do piso acabado – 220V)
- Tomada de energia média (1,10 m do piso acabado)
- Tomada de energia média (1,30 m do piso acabado)
- Tomada de energia alta (1,65 m do piso acabado)
- Tomada de energia alta (2,00 m do piso acabado)
- Tomada de energia alta (2,00 m do piso acabado – 220V)
- Tomada de energia alta (2,20 m do piso acabado)
- Rack cabeamento estruturado

Ponto de Comunicação
- Ponto de Lógica (0,30 m do piso acabado)
- Ponto de Lógica (1,50 m do piso acabado)
- Ponto de som ambiente (teto)
- Ponto de chamada de enfermagem (1,65 m do piso acabado)
- Tomada de telefone baixa (0,30 m do piso acabado)
- Ponto de TV (2,00 m do piso acabado)

Instalações de Climatização
- EXA Exaustor
- ACC Ar Condicionado Central
- ACS Aparelho de ar condicionado tipo Split
- Linha Frigorígena entre a Evaporadora e a Condensadora do Ar tipo Split
- Mangueira para comunicação elétrica entre a Evaporadora e a Condensadora do Ar tipo Split
- Dreno para saída de líquido da Evaporadora do Ar tipo Split

OBS.: Todos os sistemas de climatização deverão seguir a NBR 7256 (ABNT) e e demais legislações e normativas vigentes.

OBS.: Todos os equipamentos de climatização instalados sobre laje impermeabilizada deverão ter uma base em alvenaria sobre a qual fixar para não prejudicar a impermeabilização.

Instalações Hidro-Sanitárias
- HF Água fria
- HQ Água quente

OBS.: Todos os ralos deverão ter fecho hídrico e tampa com fechamento escamoteável.
OBS.: As instalações de água da Área Suja da Lavanderia deverão ser todos aparentes.

Instalações Fluido-Mecânicas
- Ponto de ar comprimido medicinal embutido no piso
- Ponto de vácuo embutido no piso
- Ponto de ar comprimido medicinal embutido (1,10 m do piso acabado)
- Ponto de vácuo embutido (1,10 m do piso acabado)
- Ponto de ar comprimido portátil
- Ponto de oxigênio portátil
- Ponto de GLP
- Painel de alarme gases medicinais
- Ponto de saída de vapor

OBS.: A altura dos pontos de gases deverá ser confirmada pelo Proprietário/Diretoria do estabelecimento de saúde.

Especificação de Esquadrias

Código	Nomenclatura	Largura (m)	Altura (m)	Área	Peitoril (m)	Tipo
P01	Porta Madeira	0,80	2,10	1,68 m²	–	Abrir 1 fl.
P02	Porta Madeira	0,90	2,10	1,89 m²	–	Abrir 1 fl.
P03	Porta Madeira	0,90	2,10	1,89 m²	–	Correr 1 fl.
P04	Porta Madeira	1,00	2,10	2,10 m²	–	Abrir 1 fl.
P05	Porta Madeira	1,20	2,10	2,52 m²	–	Correr 1 fls.
P1 01	Porta Alumínio	1,20	2,10	2,52 m²	–	Abrir 2 fls.
P2 02	Porta Alumínio	1,10	1,70	1,87 m²	–	Abrir 1 fl.
P3 03	Porta Alumínio	1,20 (0,60/0,60)	1,00	1,20 m²	–	Abrir 2 fls.
P4 04	Porta Alumínio	0,55	2,10	1,15 m²	–	Abrir 1 fl.
P5 05	Porta Alumínio	0,80	1,50	1,20 m²	–	Abrir 1 fl.
P6 06	Porta Alumínio	1,10	2,10	2,31 m²	–	Abrir 1 fl.
CV 01	Conjunto de Vidro c/ porta de abrir 1,80x2,10(0,60/0,90)	1,80	2,60	4,68 m²	–	Abrir 2 fls./Fixo
CV 02	Conjunto de Vidro c/ porta de abrir 1,80x2,10(0,60/0,80)	4,25	3,00	14,02 m²	–	Abrir 2 fls./Fixo
JA 01	Janela Alumínio	1,00	0,80	0,80 m²	1,80	Projetante
JA 02	Janela Alumínio	2,00	0,80	1,60 m²	1,80	Projetante
JA 03	Janela Alumínio	2,00	2,20	4,40 m²	0,40	Projetante
JA 04	Janela Alumínio	0,95	0,80	1,20 m²	1,80	Projetante
JA 05	Janela Alumínio	1,00	0,40	0,40 m²	1,80	Projetante
VV 01	Veneziana de Ventilação	1,00	0,40	0,40 m²	2,40	Fixo
GU 01	Guichê Alumínio	0,60	1,10	0,66 m²	1,10	Guilhotina
CA 01	Conjunto Alumínio c/ portão de abrir 2,95 (1,47/1,47)	5,70	2,00	11,40 m²	–	Abrir 2fls.

OBSERVAÇÃO: Todas as janenelas deverão ser equipadas com tela metálica tipo mosqueiro.

NOTA: –Os ambientes sanit./PCD e banheiro/vest./func. feminino terão forro de gesso 2,40m para os ambientes DML e almoxarifado terem janelas voltadas para o exterior.
– O muro receberá pintura texturizada cor cinza, marca Suvinil ou Similar. Cor AR RAREFEITO A331.
– A marquise receberá pintura eletrostática cor cinza.

Obs.:
Medidas em centímetros.
O valor do cota prevalece ao da escala.
Conferir medidas no local.

Dúvidas e sugestões pelo email: plantorequalificacaba@aoude.gov.br

Assunto: PROJETO BÁSICO DE ARQUITETURA
PLANTA BAIXA E INSTALAÇÕES

Código 410 BA UBS 1-1 | Prancha 02-04

Obra: UNIDADE BÁSICA DE SAÚDE-PORTE I

Proprietário: Ministério da Saúde

Situação sem escala

Áreas

VER PRANCHA 1

Declara que a aprovação do projeto não implica no reconhecimento do direito de propriedade do terreno por parte da Prefeitura.

Proprietário: MINISTÉRIO DA SAÚDE

Autor do projeto:
CARLOS EDUARDO PEREIRA MARCHESI
CAU PR A32.642-9
MEP ARQUITETURA E PLANEJAMENTO LTDA

Escala: INDICADA | Data: AGOSTO 2025 | Desenho: JULIANA | RRT: 1453572

Aprovação

MAX WESLLEY DOS SANTOS PINTO:00205860273
Assinado de forma digital por MAX WESLLEY DOS SANTOS PINTO:00205860273
Dados: 2025.07.25 15:35:42 -04'00'