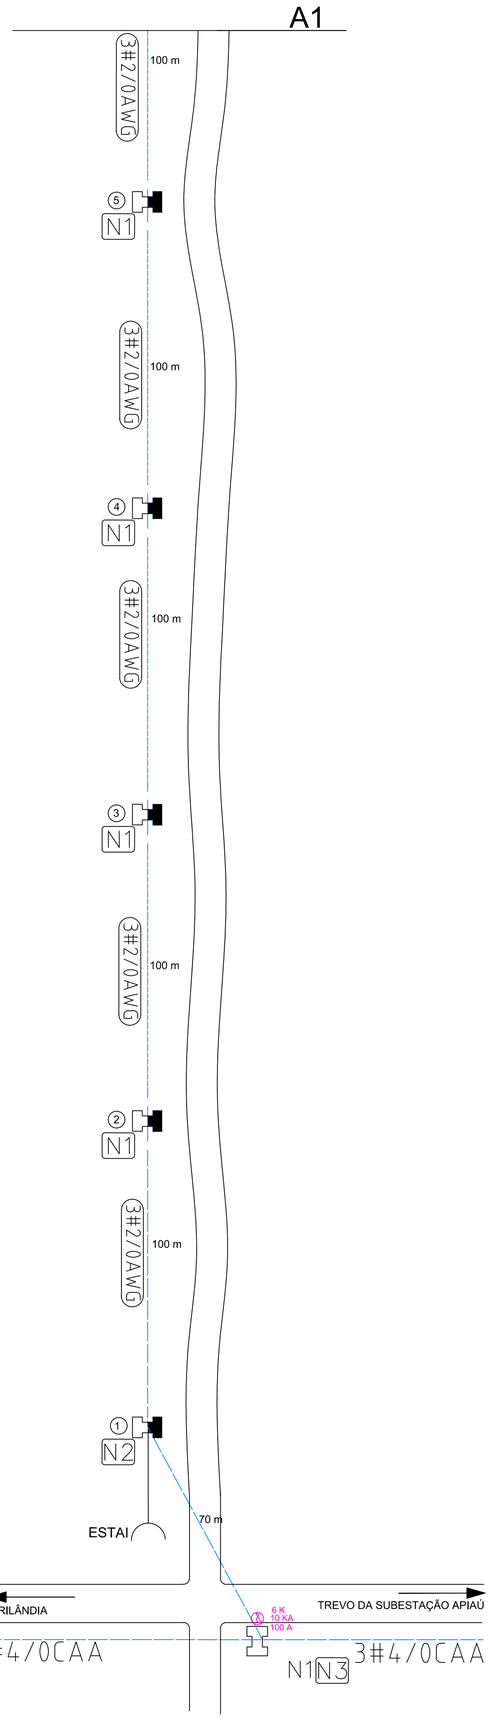

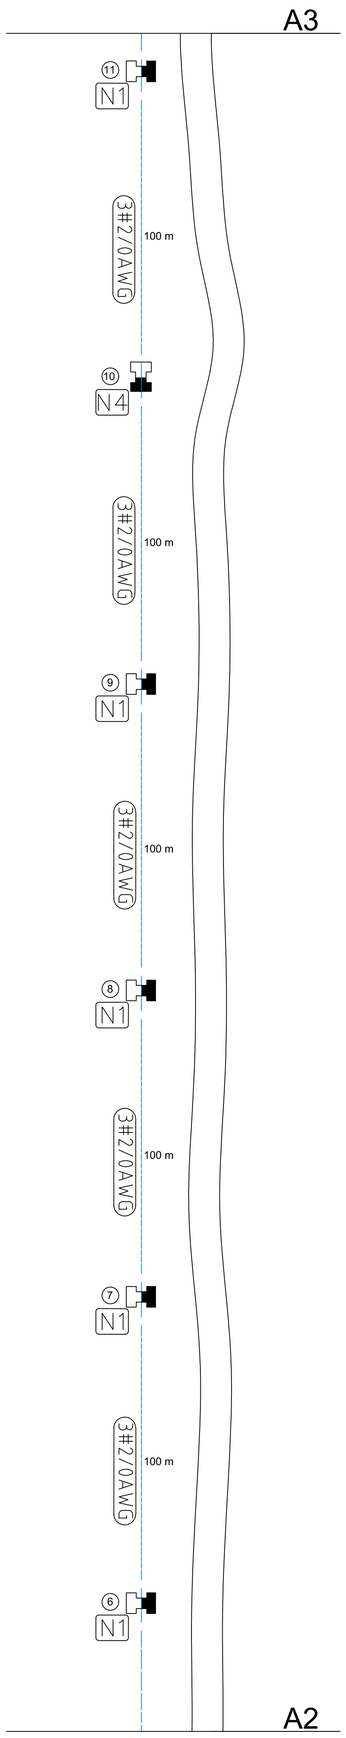

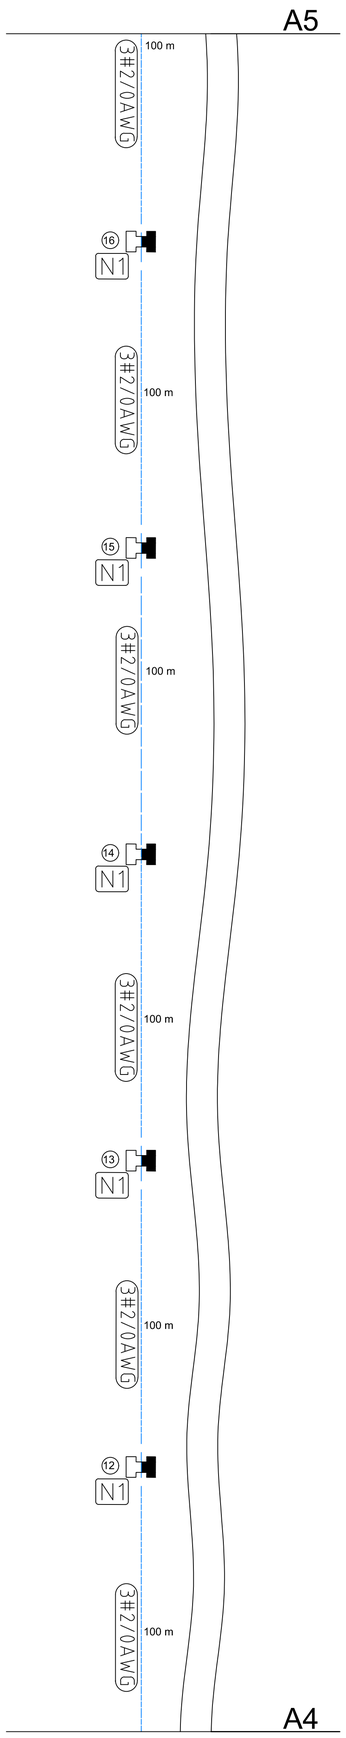

VICINAL 03 - VILA PIRILANDIA

MARCOS ALÉM SIMÃO BRILHANTE FILHO
ENGENHEIRO ELETRICISTA
CREA-RR nº 092235201-1

PROJETO ELÉTRICO

MINISTÉRIO DA DEFESA: PCN PROGRAMA CALHA NORTE	CONVÊNIO: 941143	ANO: 2025	TIPO: ELÉ.	TIPO: 03/04

Projeto: REDE ELÉTRICA RURAL COM SUBESTAÇÕES

Proprietário: PREFEITURA MUNICIPAL DE MUCAJAÍ

Local: VICINAL 03 - VILA PIRILANDIA

Município: MUCAJAÍ - RR

Potência: 5 * 15 KVA Condutor: 2 AWG CAA Extensão: 3930 mts

Tomada de Corrente: REDE-CELPA - PARÁ

Projeto Nº	Operador CAD:	Escala:	Data:
002		INDICADA	JULHO/2025

Resp. Téc.

Const. Resp.

Conteúdo: