




1 PLANTA BAIXA
1 : 150

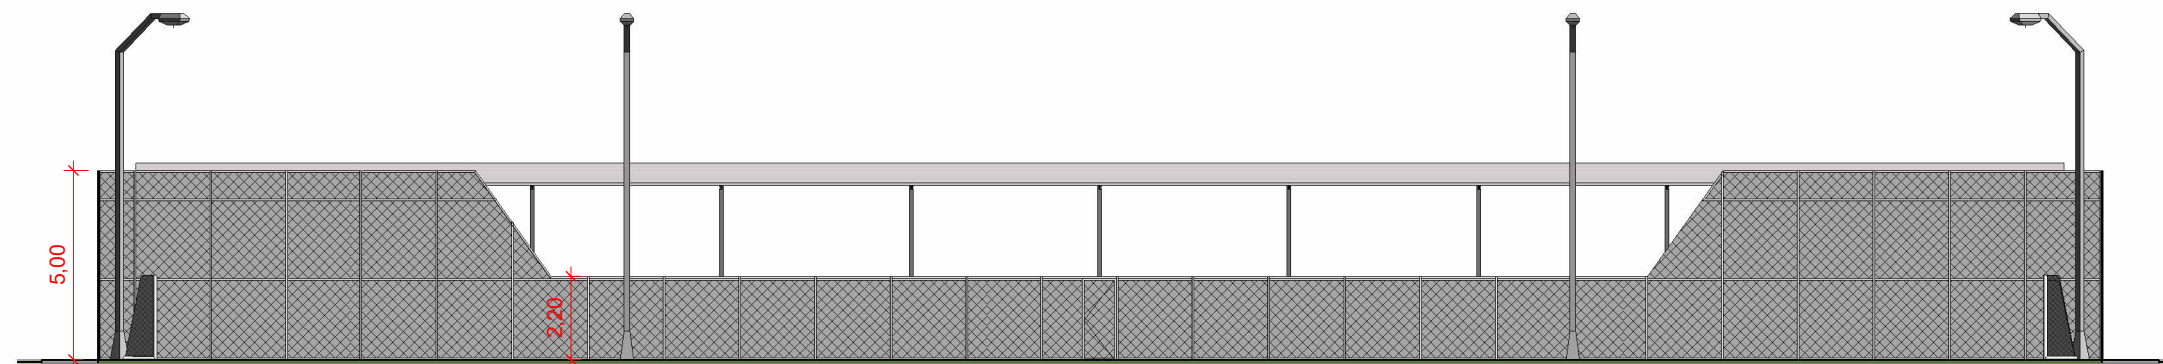


5 CORTE BB
1 : 200

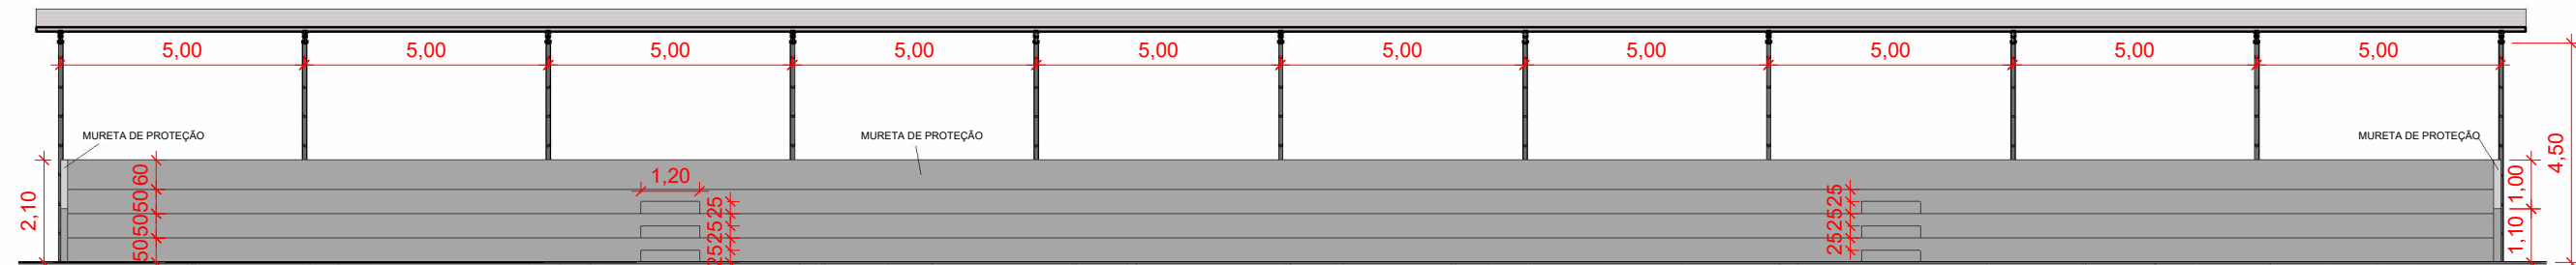


7 CORTE CC
1 : 150

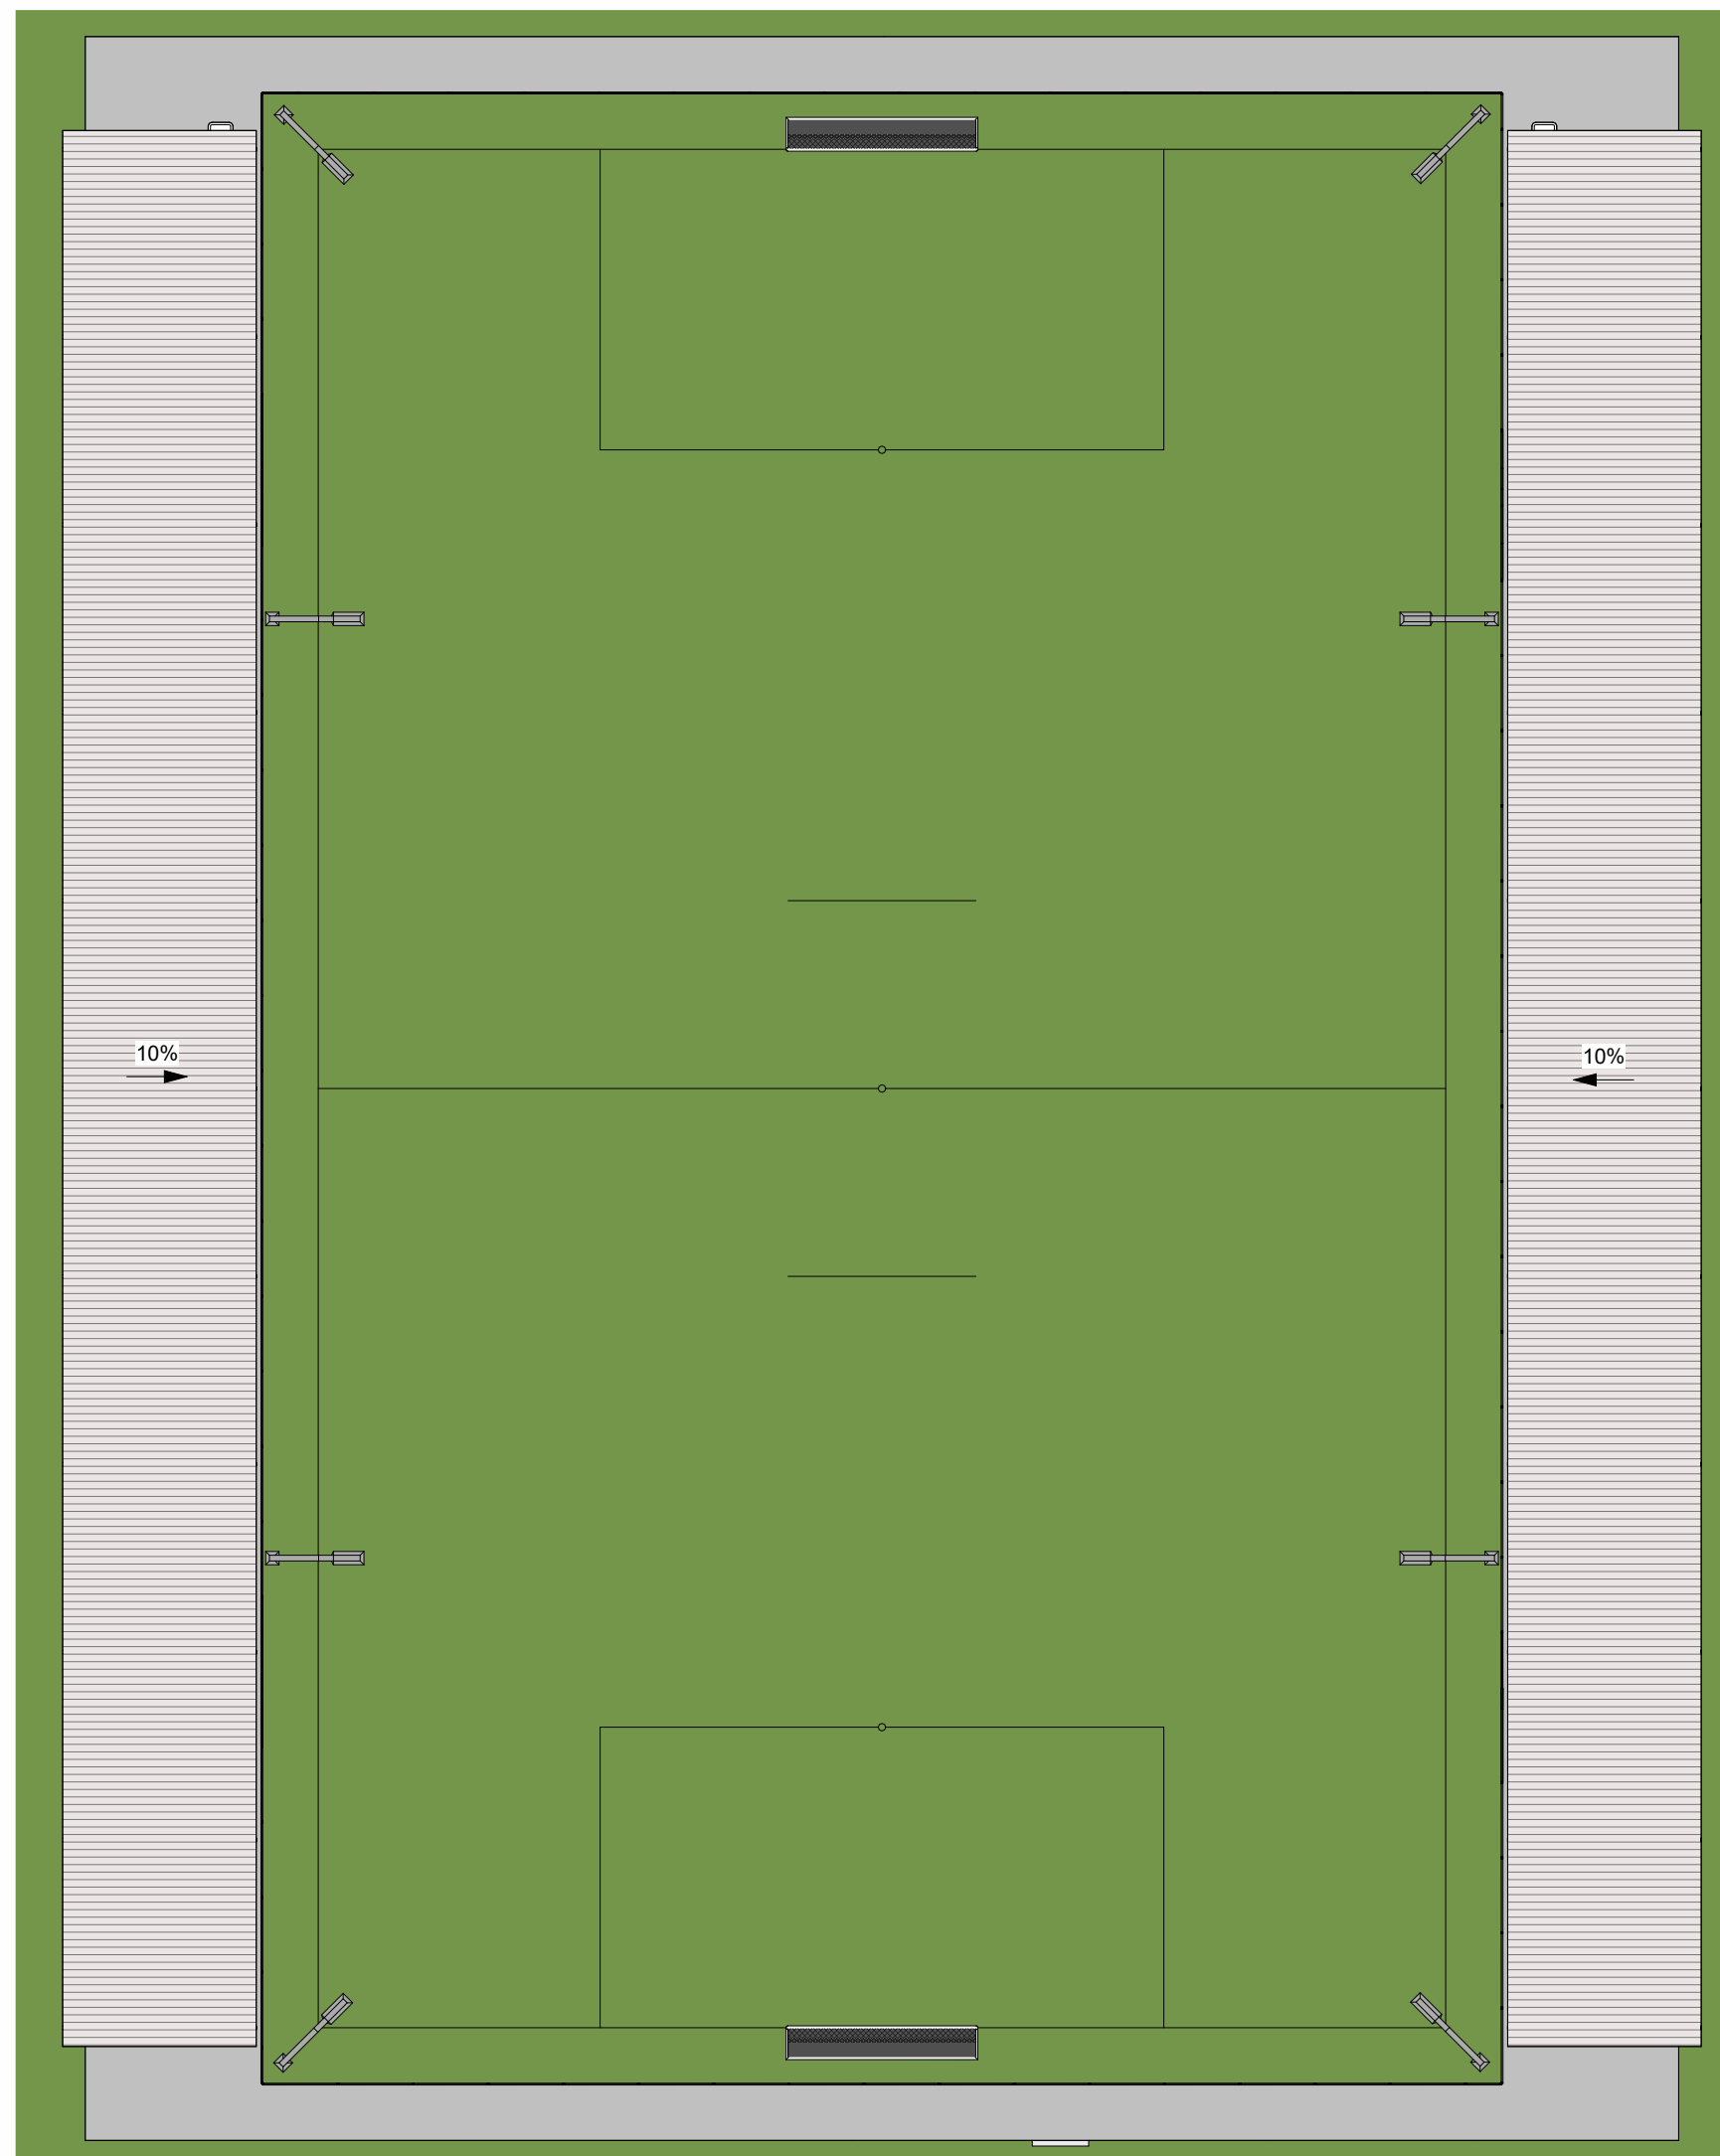

2 PLANTA DE COBERTURA
1 : 200

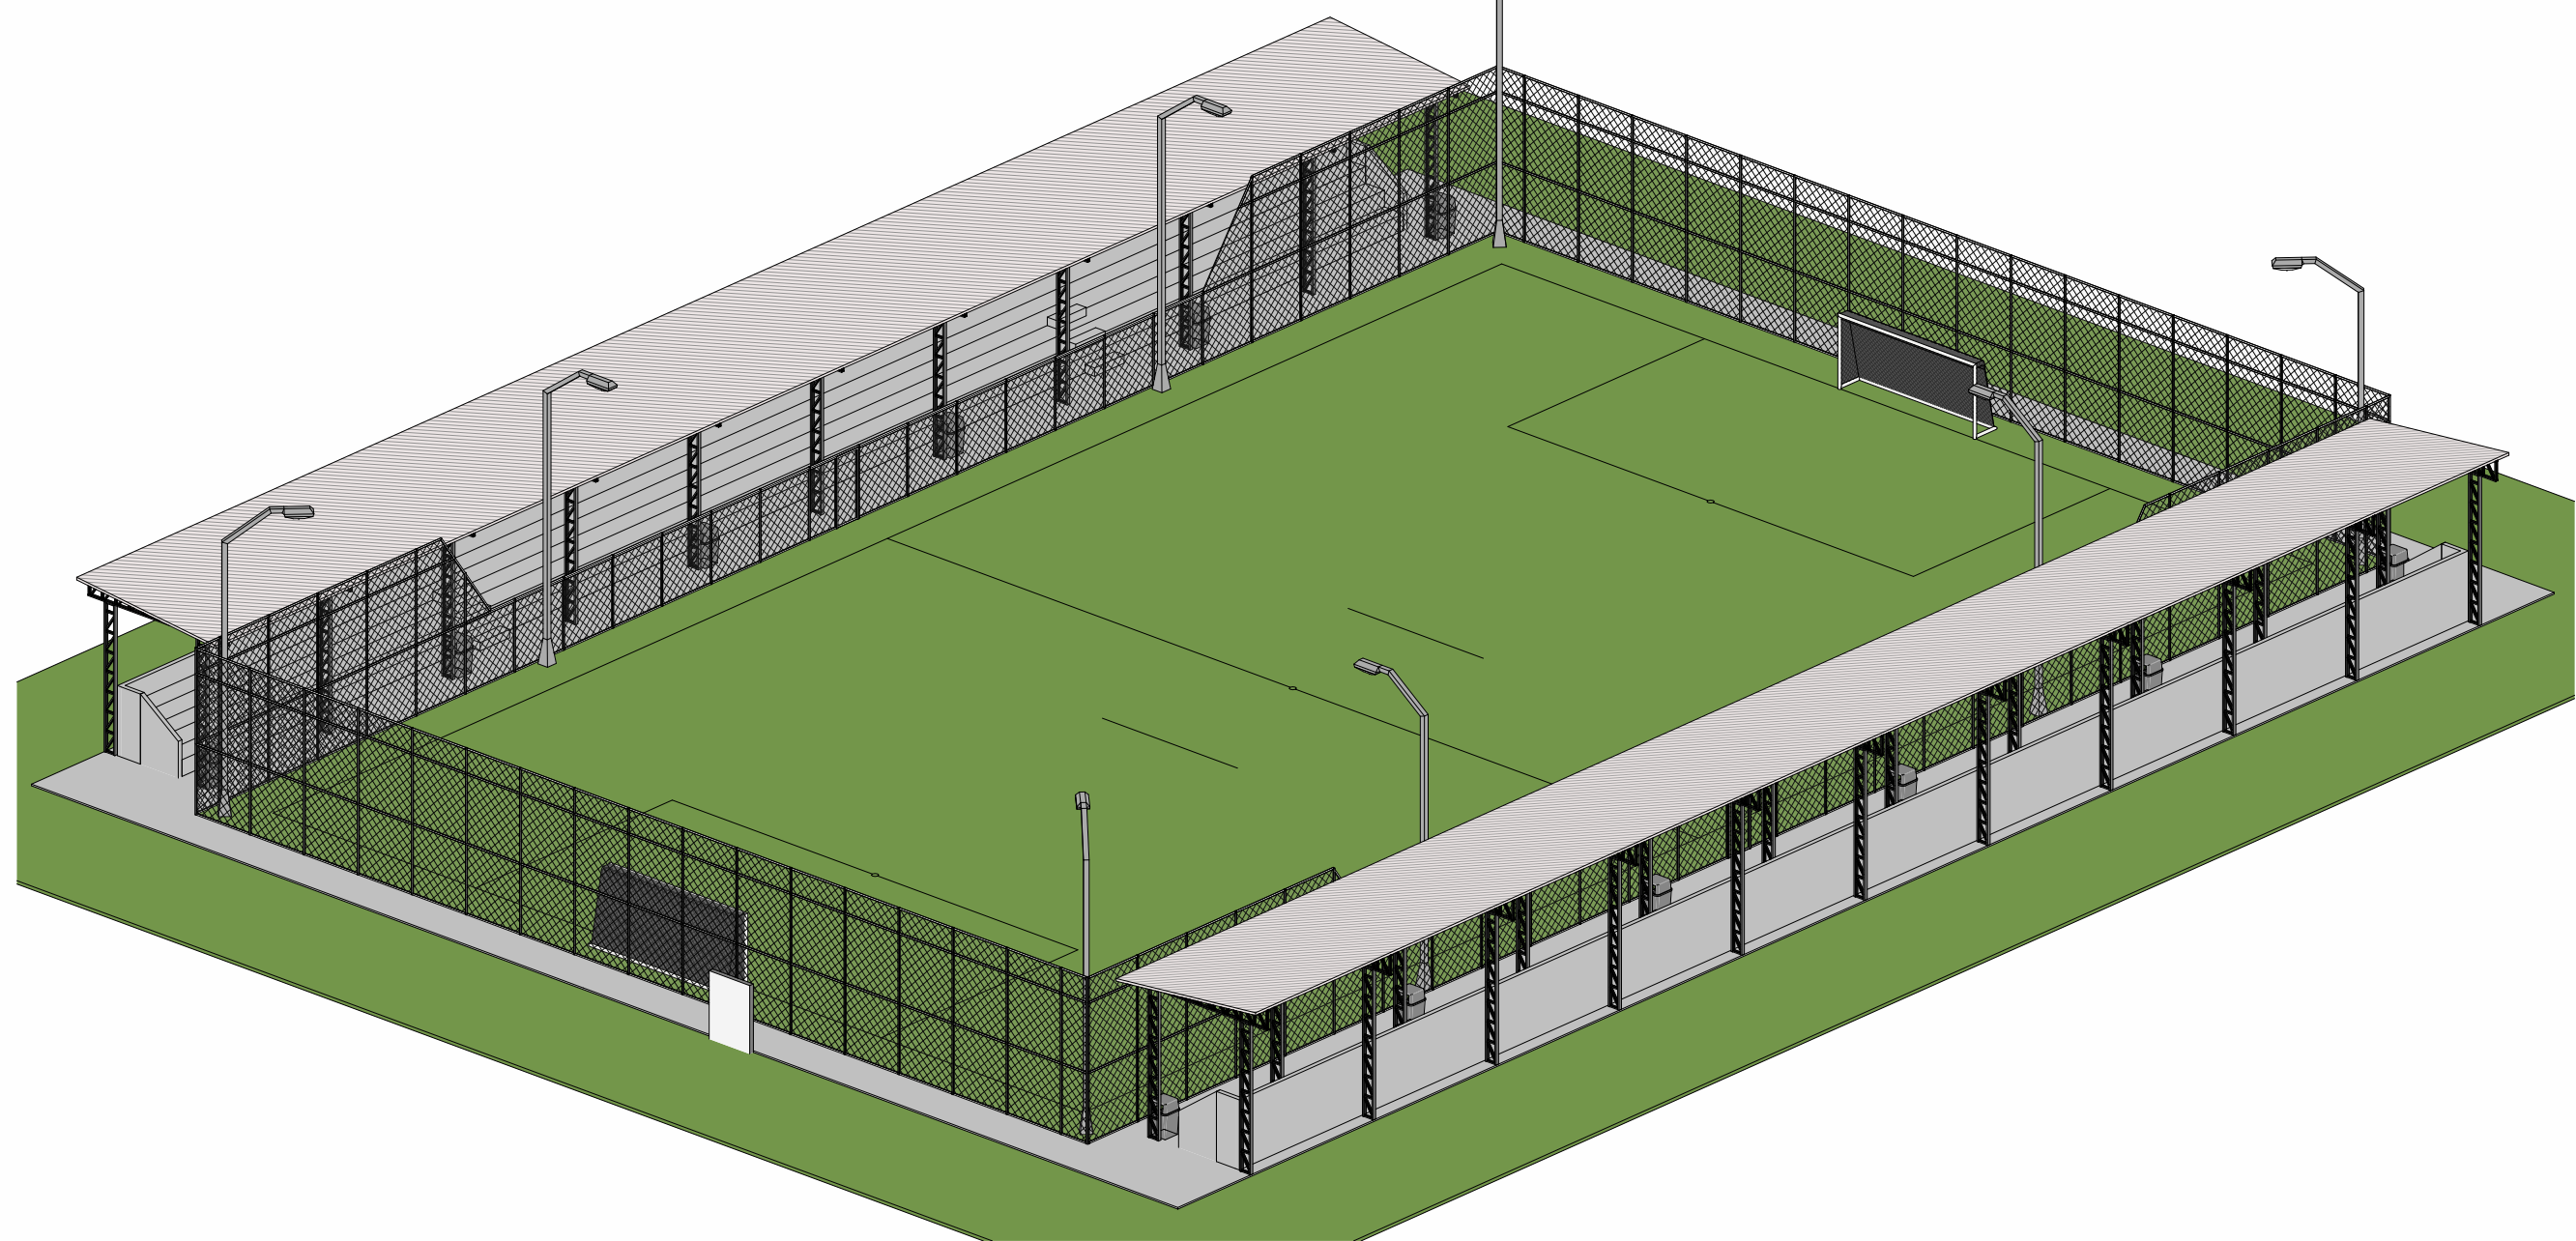

3 3D-ARQ - PROJ

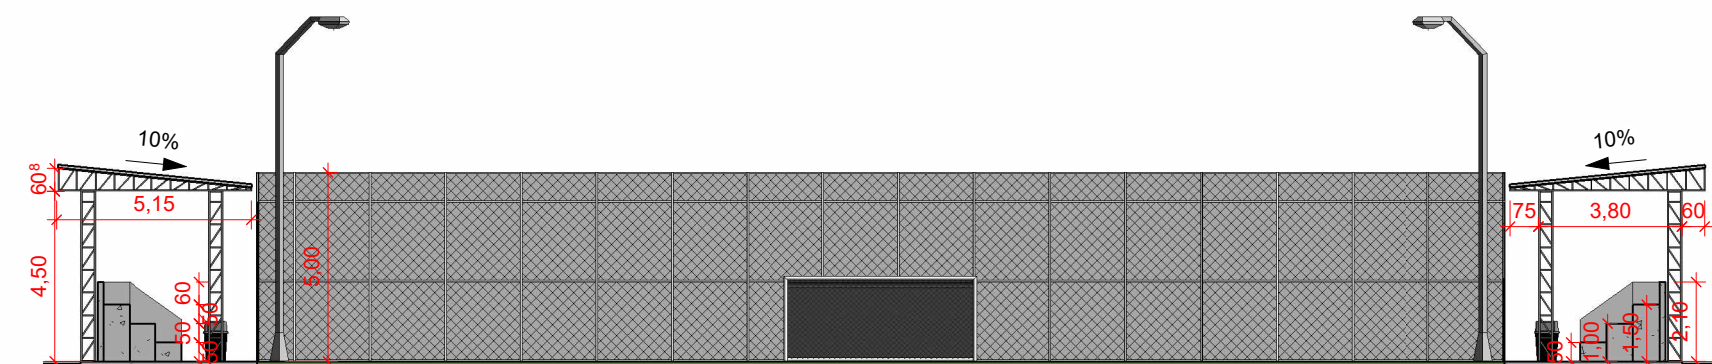


4 CORTE AA
1 : 200

TABELA DE PORTAS				
Item	Quant.	Dimensões		
		Largura	Altura	Área
P01	2	0,80	2,10	1,68 m²



8 LOCALIZAÇÃO
SEM ESCALA

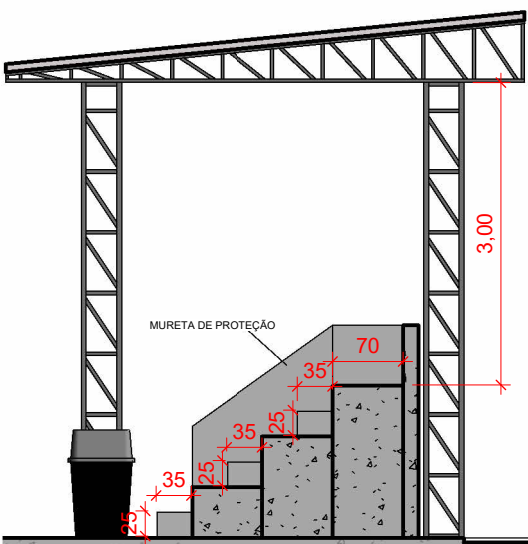

6 CORTE DD
1 : 75

COORDENADAS GEOGRÁFICAS	
LATITUDE	2°26'39.62"N
LONGITUDE	60°55'10.85"W

		PREFEITURA MUNICIPAL DE MUCAJAI	
Obras:		CONSTRUÇÃO DE CAMPO SOCIETY COM ARQUIBANCADA COBERTA	Desenho: -
Projeto:		PROJETO ARQUITETÔNICO - PLANTA BAIXA, PLANTA DE COBERTURA, CORTES E 3D	Documento: -
Orgão Solicitante:		R. JOSÉ PEREIRA, MUCAJAI-RR	Rv: -
Endereço:			
Autor do Projeto:		Resp. do Técnico:	Data:
GUILHERME ADRIANO R. AMICUCCI		MAX WESLEY DOS SANTOS PINTO	OUTUBRO /2025
ENGENHEIRO CIVIL CREA/RR 0222916-6		ENGENHEIRO CIVIL CREA/RR 0188833-0	Escala:
		2326,7m²	INDICADA
			Prancha:
			01/01