

Tabela de conexão de tubo	
QTD	DESCRIÇÃO DO PRODUTO

Esgoto	
1	Joelho 45° 100mm, Esgoto Série Normal - TIGRE
1	Joelho 90° 100mm, Esgoto Série Normal - TIGRE
8	Junção Dupla 100 x 100mm, Esgoto Série Normal - TIGRE
1	Junção Simples 100 x 100mm, Esgoto Série Normal - TIGRE
11	Luva Simples 100mm, Esgoto Série Normal - TIGRE

Água Fria	
8	Joelho 90° Soldável 25mm, PVC Marrom, Água Fria - TIGRE
5	Joelho 90° Soldável com Bucha de Latão 25 x 3/4", PVC Marrom, Água Fria - TIGRE
4	Tê Soldável 25mm, PVC Marrom, Água Fria - TIGRE

Tabela de peça hidrossanitária	
QTD	DESCRIÇÃO DO PRODUTO


Esgoto	
4	Porta Grelha Quadrado p/ Grelha Quadrada Branca 100mm, Esgoto - TIGRE
4	Prolongamento p/ Caixa Sifonada 100 x 100mm, Esgoto - TIGRE
4	Ralo Quadrado Montado - Porta grelha prata e grelha inox redondos 100x53x40mm, Esgoto - TIGRE

Tabela de tubos	
Com.	Ø

PEAD - Dreno - Corrugado	
326.05	100 mm

PVC - Agua Fria - Tubo Soldável Tigre	
174.65	25 mm

PVC - Esgoto - Série Normal Tigre	
4.26	40 mm
150.87	100 mm

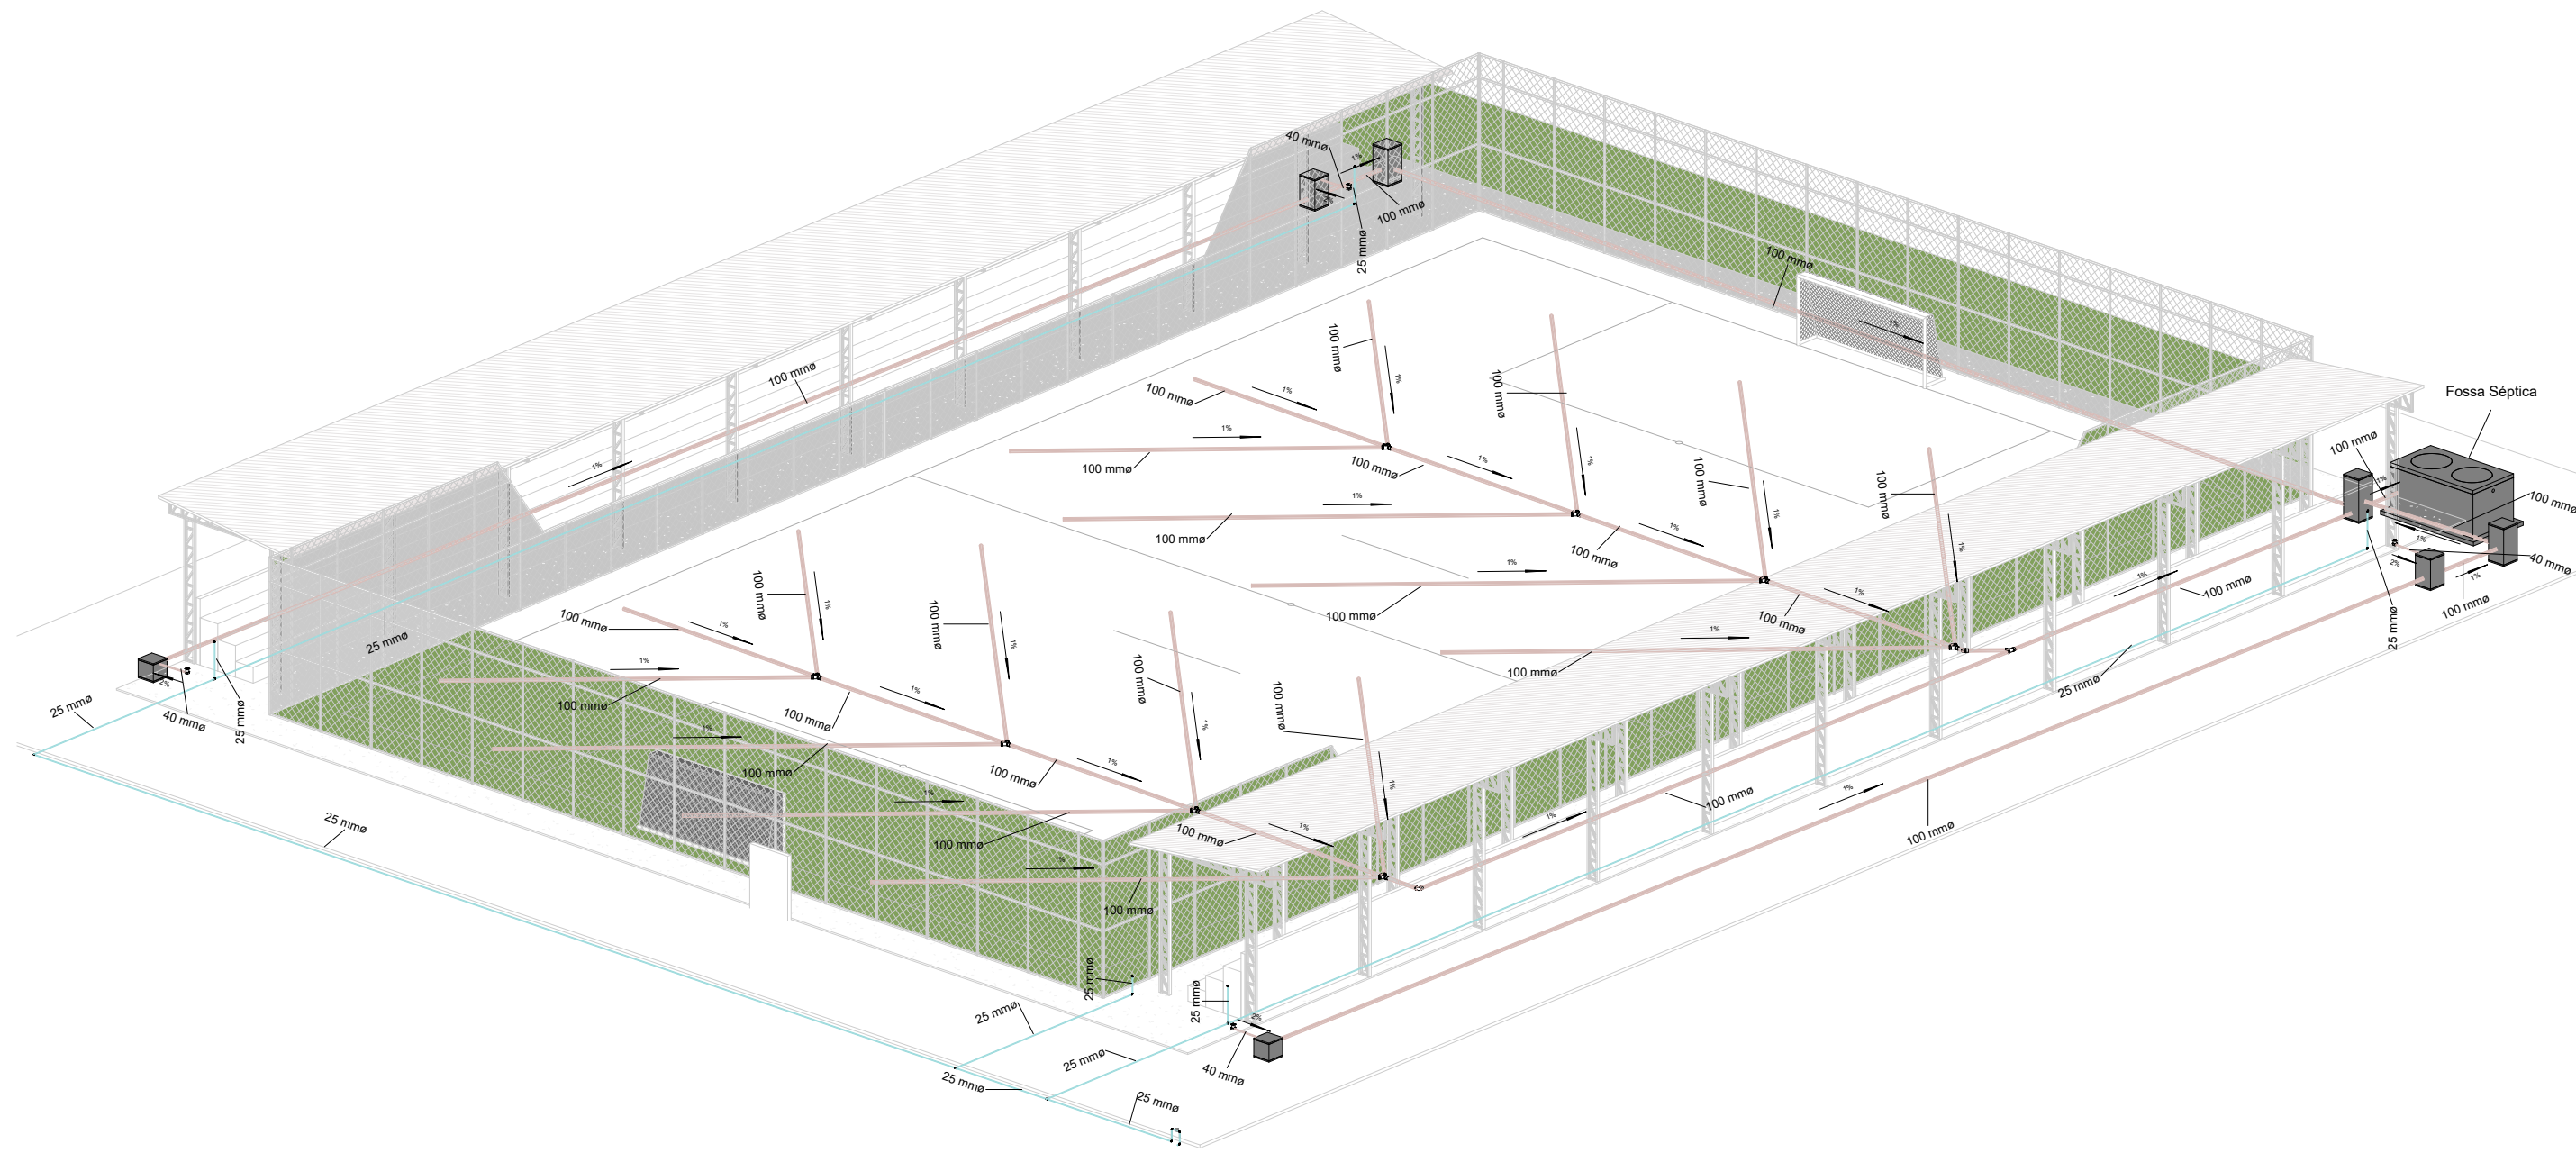

	PREFEITURA MUNICIPAL DE MUCAJAI			
	Obra:	CONSTRUÇÃO DE CAMPO SOCIETY COM ARQUIBANCADA COBERTA	Desenho:	Documento:
ARQ ARQUITETURA	Projeto:	PROJETO HIDROSSANITÁRIO		
	Orgão Solicitante:	R. JOSÉ PEREIRA, MUCAJAI-RR		
Autor do Projeto: GUILHERME ADRIANO R. AMICUCCI ENGENHEIRO CIVIL CREA/RR 0222919-6	Resp. do Técnico: MAX WESLEY DOS SANTOS PINTO ENGENHEIRO CIVIL CREA/RR 018833-0	Área Construída:	2326,7m²	INDICADA
		Data:	OUTUBRO /2025	Prancha:
				01/01