

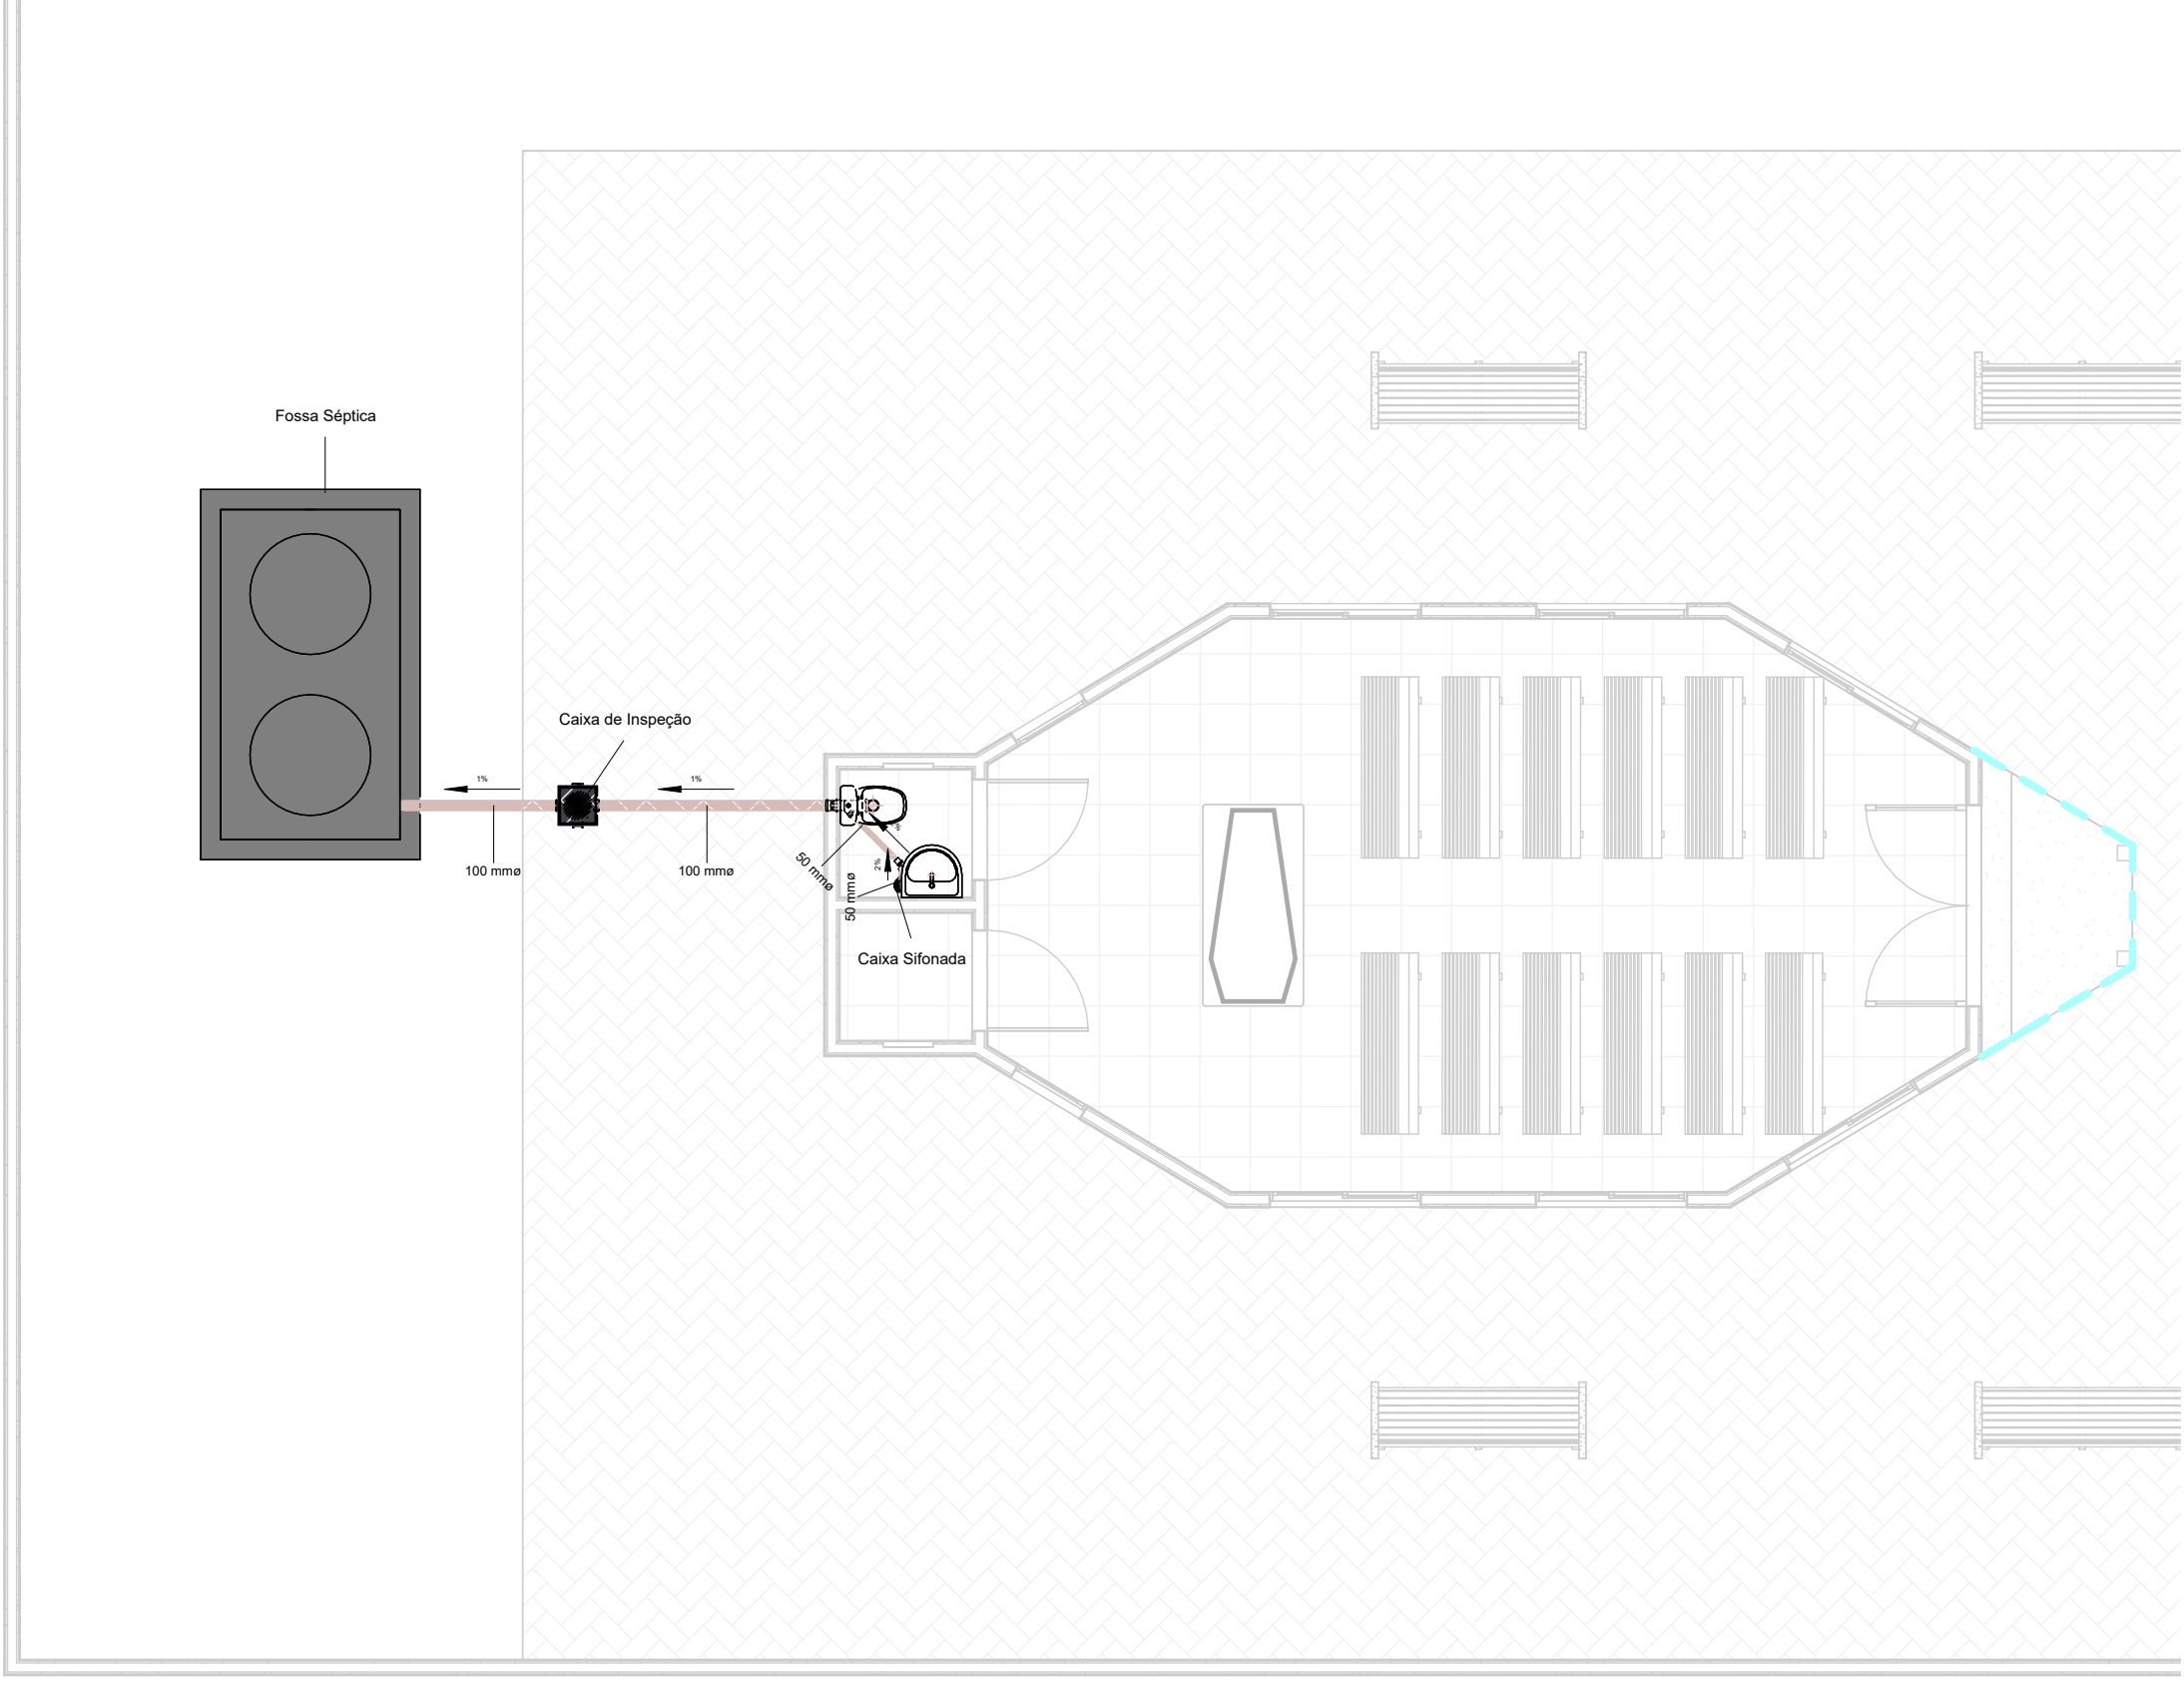



1 AF - Nível 1
1 : 75

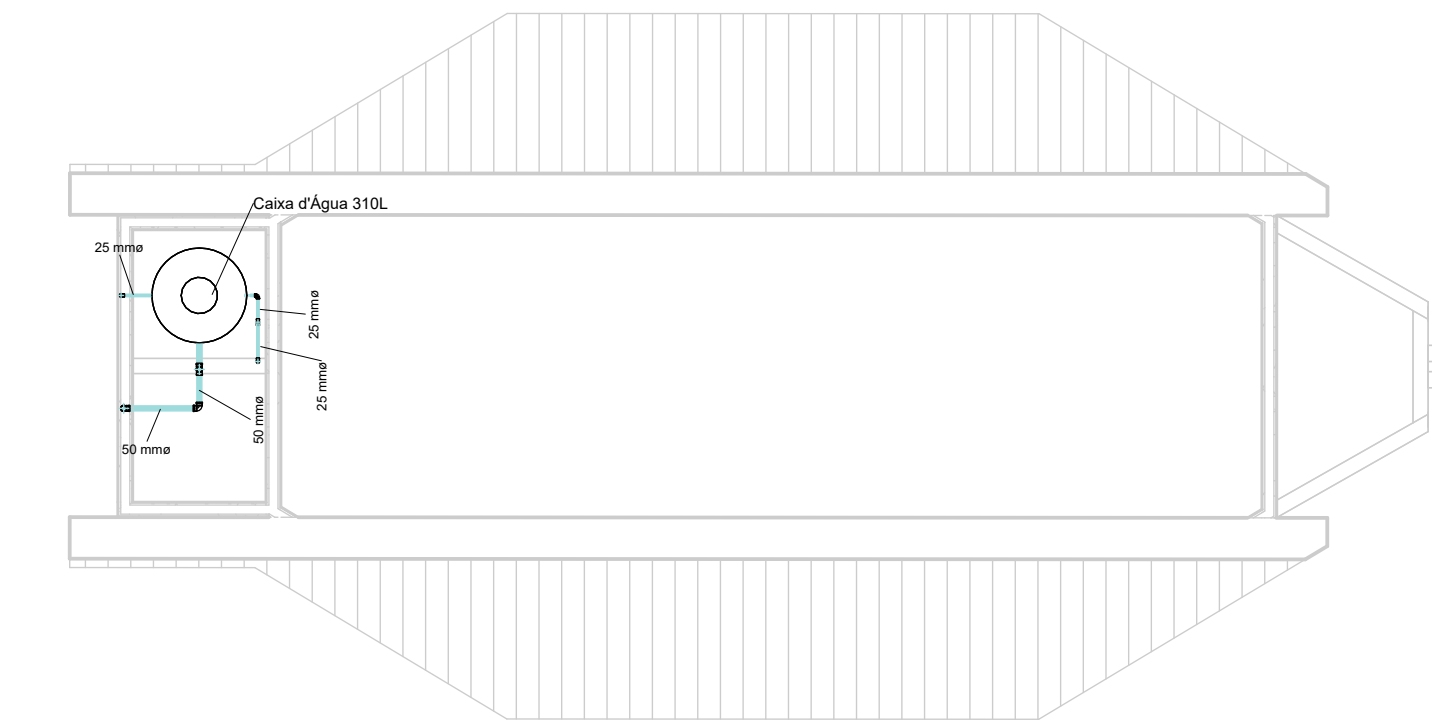

3 ESG - Nível 1
1 : 75

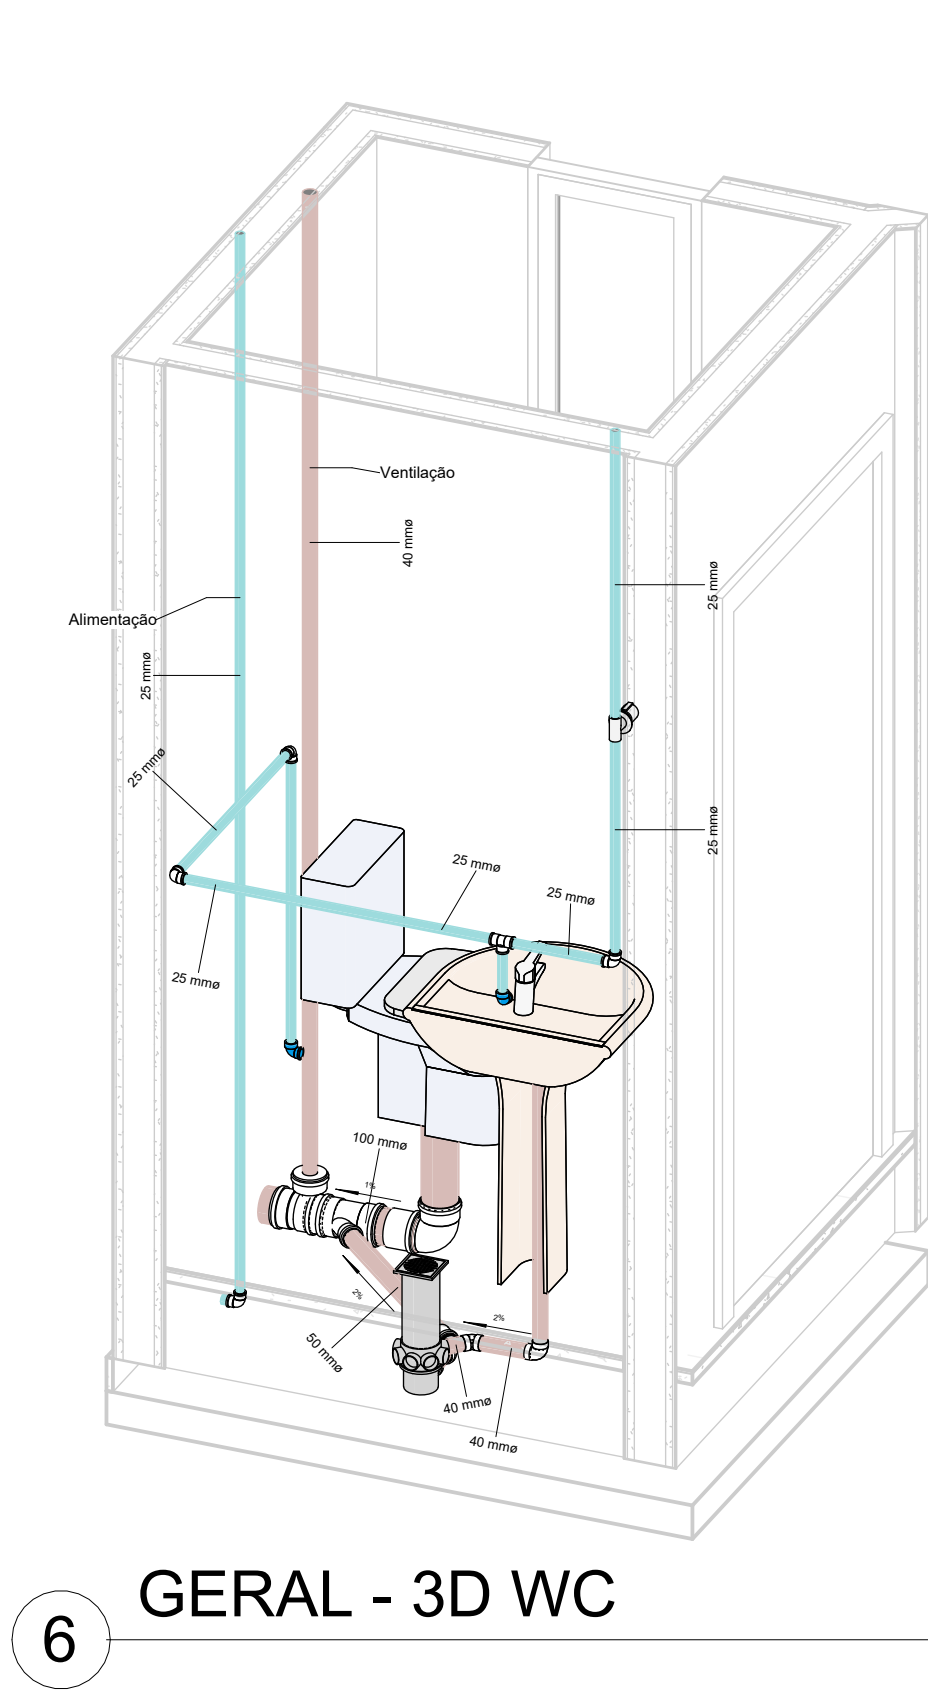

2 AF - Nível 2
1 : 75

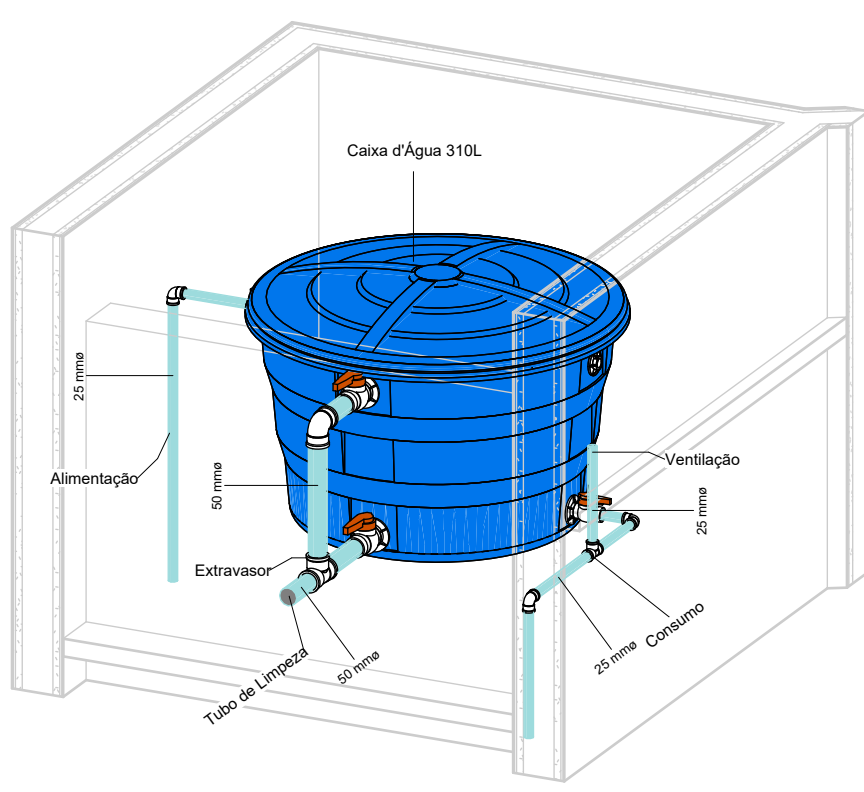

5 AF - 3D Reservatório

Tabela de tubos	
Com.	Ø

PVC - Água Fria - Tubo Soldável Tigre	
41.48	25 mm
5.51	50 mm

PVC - Esgoto - Série Normal Tigre	
1.14	40 mm
0.86	50 mm
4.45	100 mm

PVC - Ventilação - Série Normal Tigre	
3.26	40 mm

Tabela de peça hidrossanitária	
QTD	DESCRIÇÃO DO PRODUTO


Esgoto	
1	Caixa Sifonada Girafácil (5 Entradas), Montada com Grelha e Porta Grelha Quadrados Inox 100 x 140 x 50mm, Esgoto - TIGRE
1	Corpo Caixa de Inspeção/Interligação - DN 100, Esgoto - TIGRE
1	Prolongador com entrada DN300, Esgoto - TIGRE
1	Prolongamento p/ Caixa Sifonada 100 x 100mm, Esgoto - TIGRE
1	Tampa Quadrada Reforçada Preta - DN 350, Esgoto - TIGRE

Água Fria	
1	Cj Corpo/Tampa Caixa d'Água 310 litros RT, Água Fria - TIGRE
1	Tampa para Caixa d'Água 310 litros RT, Água Fria - TIGRE
1	Torneira Bóia para Caixa d'Água 1/2", Água Fria - TIGRE

Tabela de conexão de tubo	
QTD	DESCRIÇÃO DO PRODUTO

Esgoto	
1	Joelho 45° 40mm, Esgoto Série Normal - TIGRE
1	Joelho 45° 50mm, Esgoto Série Normal - TIGRE
2	Joelho 90° 40mm, Esgoto Série Normal - TIGRE
1	Joelho 90° 100mm, Esgoto Série Normal - TIGRE
1	Junção Simples 100 x 50mm, Esgoto Série Normal - TIGRE
1	Luva Simples 50mm, Esgoto Série Normal - TIGRE
3	Luva Simples 100mm, Esgoto Série Normal - TIGRE
1	Produto Inexistente

Água Fria	
11	Joelho 90° Soldável 25mm, PVC Marrom, Água Fria - TIGRE
4	Joelho 90° Soldável 50mm, PVC Marrom, Água Fria - TIGRE
2	Joelho 90° Soldável com Bucha de Latão 25 x 3/4", PVC Marrom, Água Fria - TIGRE
3	Tê Soldável 25mm, PVC Marrom, Água Fria - TIGRE
1	Tê Soldável 50mm, PVC Marrom, Água Fria - TIGRE

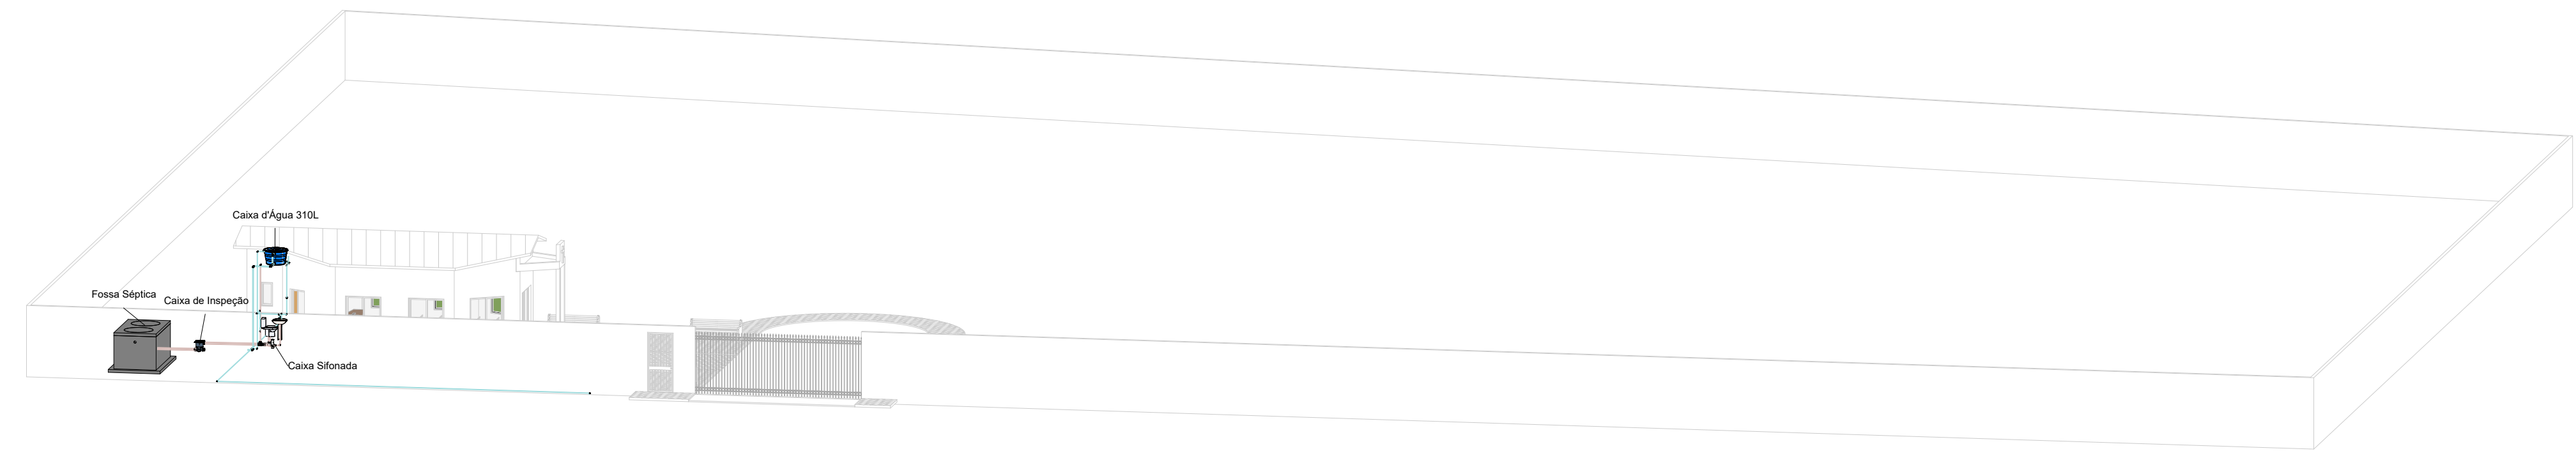

4 GERAL - 3D

Tabela de acessório de tubo	
QTD	DESCRIÇÃO DO PRODUTO

Água Fria	
2	Adaptador Soldável com Anel para Caixa d'Água 25mm, PVC Branco, Água Fria - TIGRE
2	Adaptador Soldável com Anel para Caixa d'Água com Registro 25mm, PVC Branco, Água Fria - TIGRE
2	Adaptador Soldável com Anel para Caixa d'Água com Registro 50mm, PVC Branco, Água Fria - TIGRE
1	Registro de Gaveta PVC Branco 25mm - TIGRE