


1 PLANTA BAIXA
1 : 200



3 3D-ARQ - PROJ.

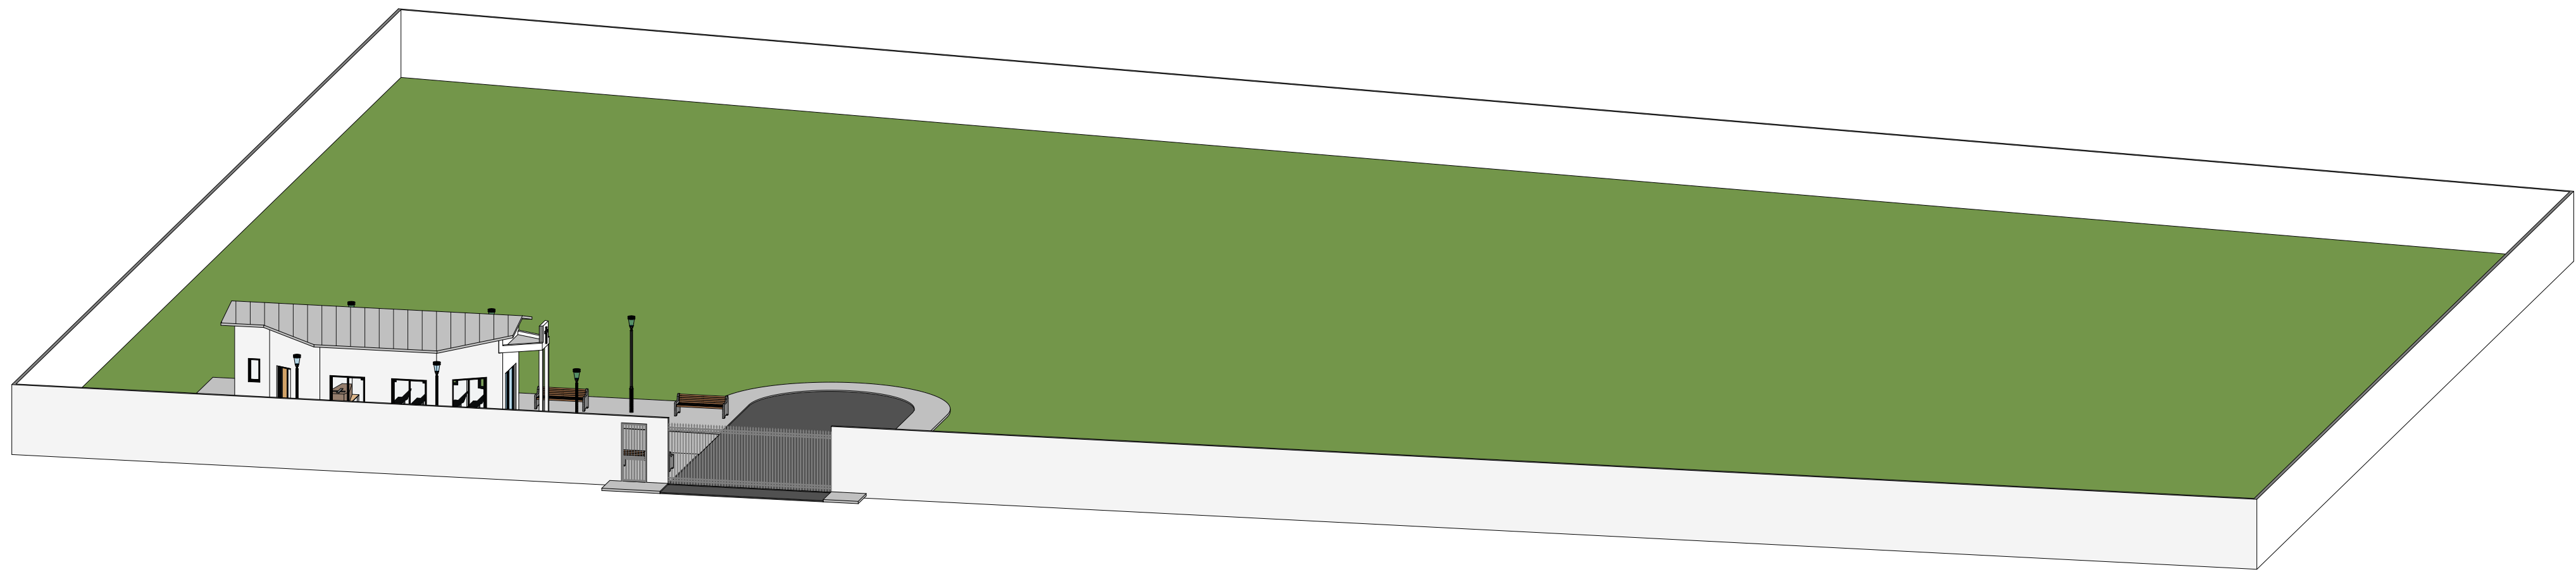

2 LOCALIZAÇÃO
SEM ESCALA

COORDENADAS GEOGRÁFICAS	
LATITUDE	2°33'19.19"N
LONGITUDE	61°18'37.02"W

		PREFEITURA MUNICIPAL DE MUCAJÁ			
Obras:		CONSTRUÇÃO DA CAPELA E MURO DO CEMITÉRIO DA VILA APIAÚ		Desenho:	Rv.
Projeto:		PROJETO ARQUITETÔNICO - PLANTA BAIXA, LOCALIZAÇÃO E 3D DO PROJETO		Data:	OCTUBRO /2025
Orgão Solicitante:		Endereço:		Prancha:	01/03
Autor do Projeto: GUILHERME ADRIANO R. AMICUCCI ENGENHEIRO CIVIL CREA/RN 122.205-0		Resp. do Trabalho: MAX WESLEY DOS SANTOS PINTO ENGENHEIRO CIVIL CREA/RN 122.205-0		Área Construída:	6288 m²
				INDICADA	