



TABELA DE AMBIENTES	
Local	Área
Depósito	1,68 m²
Nave 40 Pessoas	48,51 m²
Varanda	3,09 m²
WC	1,68 m²

TABELA DE PORTAS					
Item	Quant.	Dimensões			Descrição
		Largura	Altura	Área	
P01	1	2,00	2,50	5,00 m²	PORTA DE VIDRO DE ABRIR 2 FOLHAS
P02	2	1,00	2,10	2,10 m²	PORTA DE ABRIR SIMPLES


TABELA DE JANELAS					
Itens	Quant.	Dimensões			Altura do Peitoril
		Altura	Largura	Área	
J01	6	1,50	1,50	2,25 m²	1,00
J02	2	1,50	0,80	1,20 m²	1,00
J03	2	1,00	0,50	0,50 m²	1,70

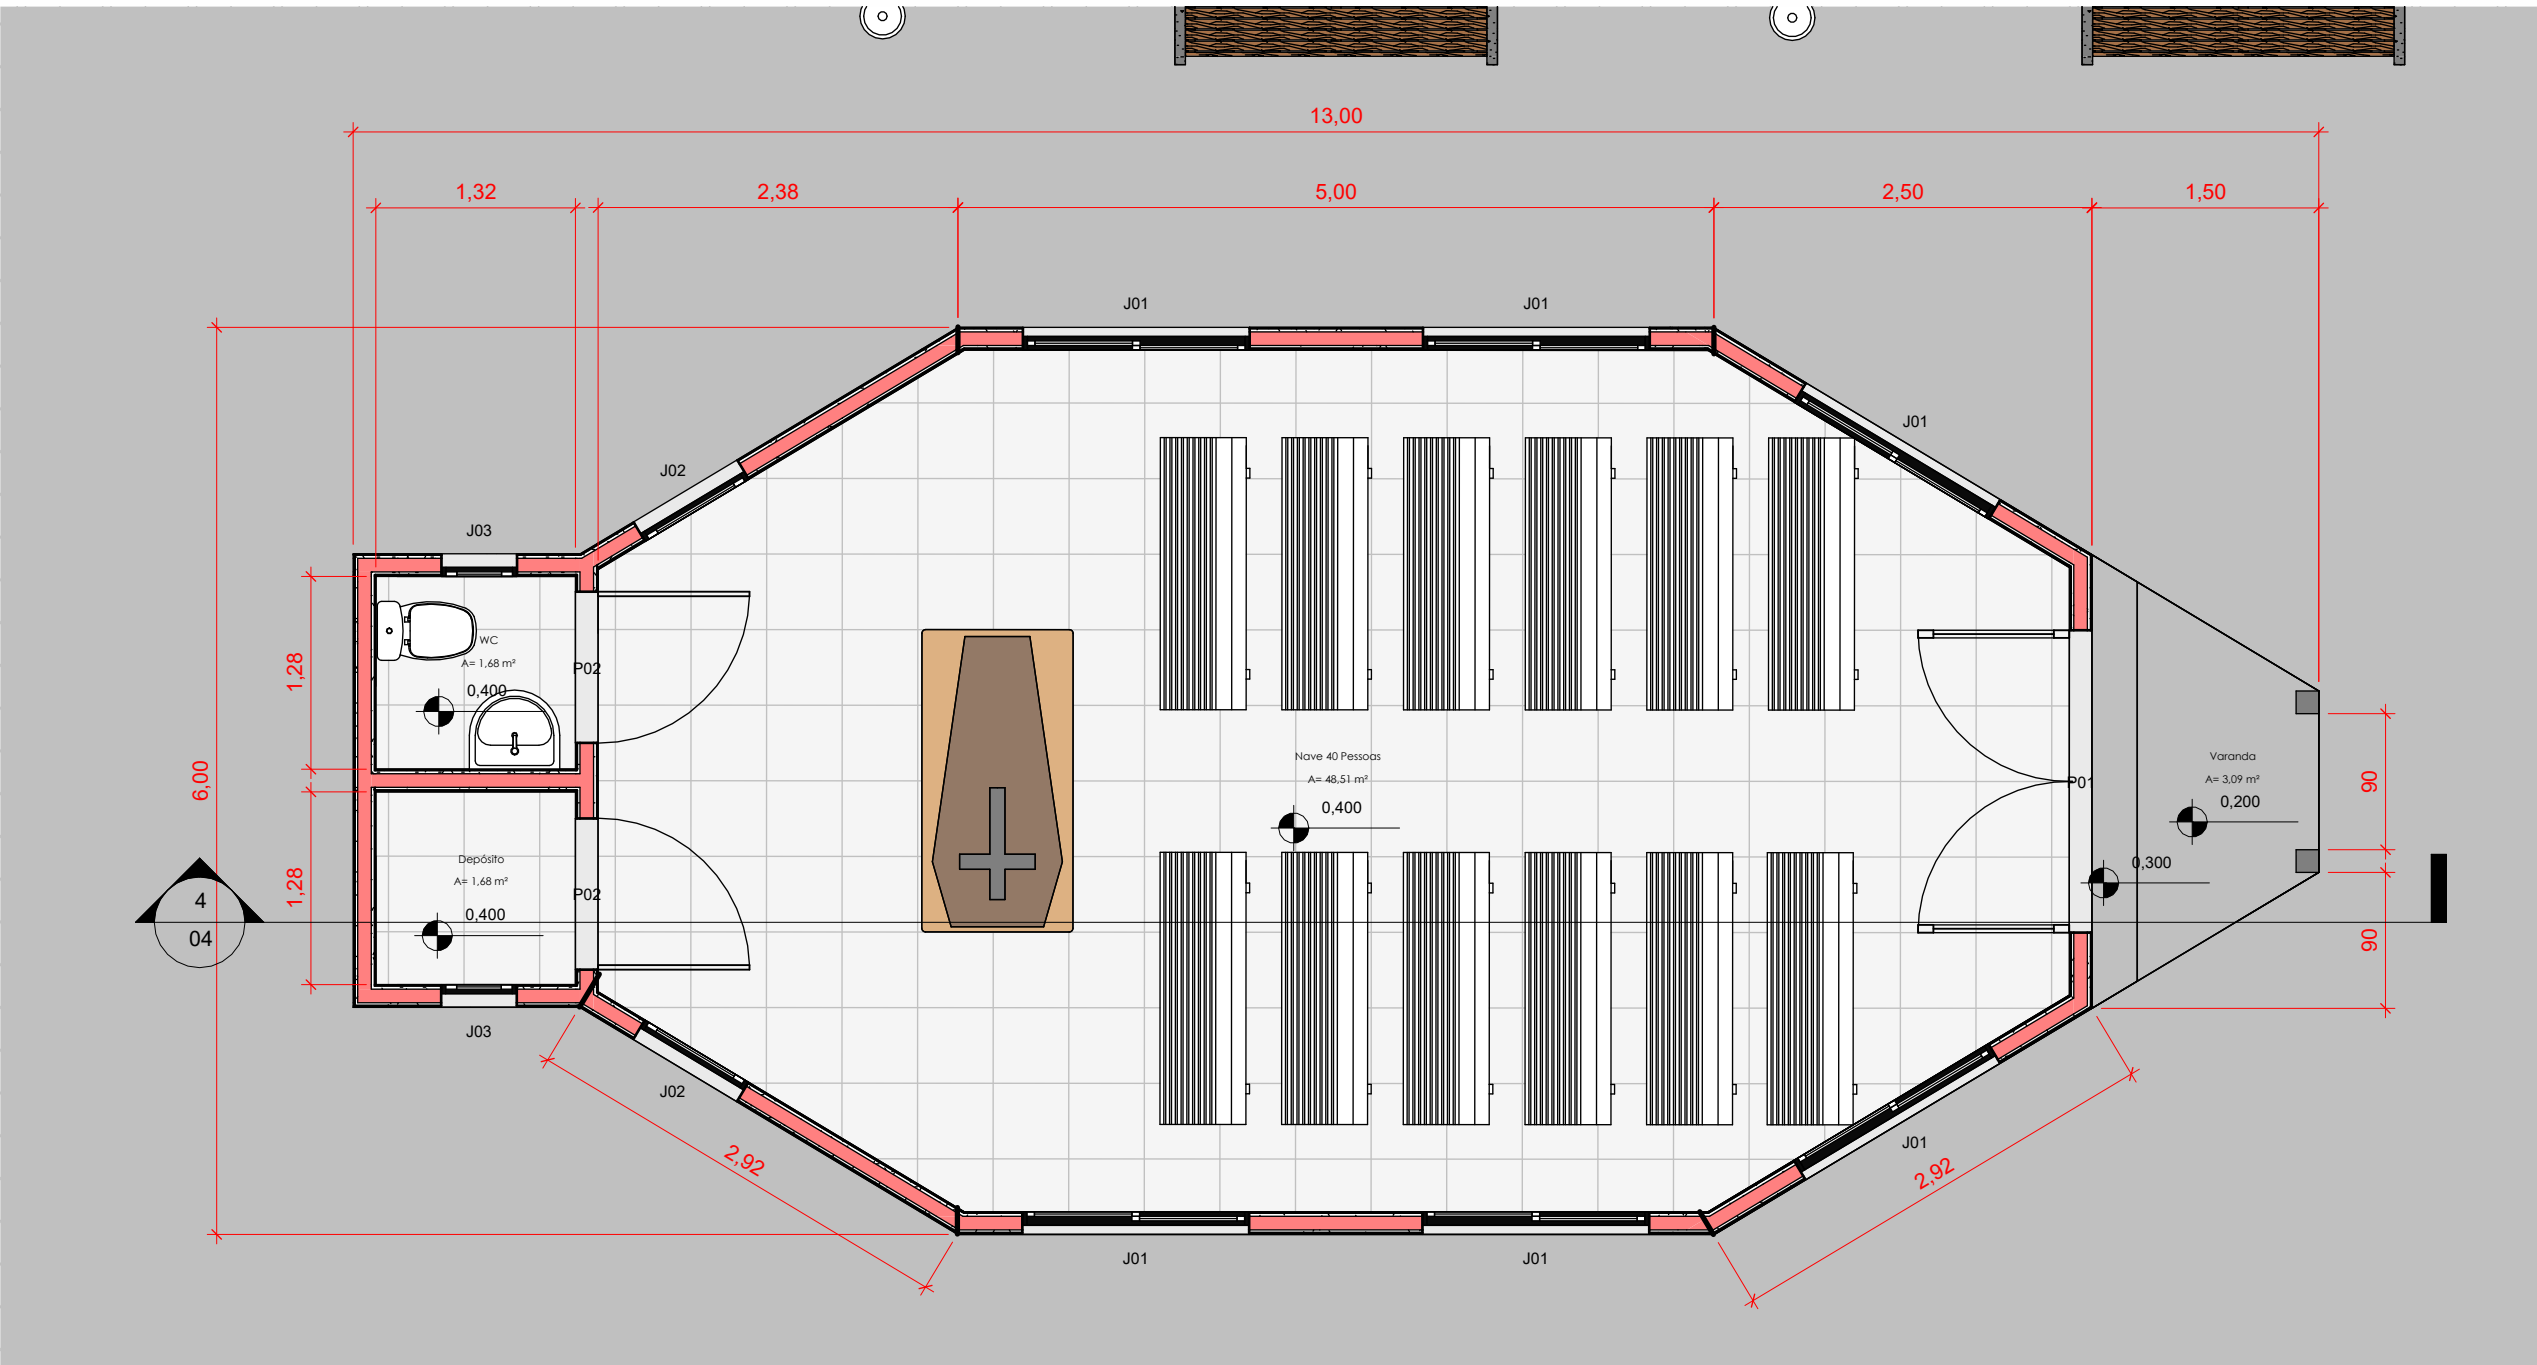

2 PLANTA BAIXA CAPELA  
1 : 50

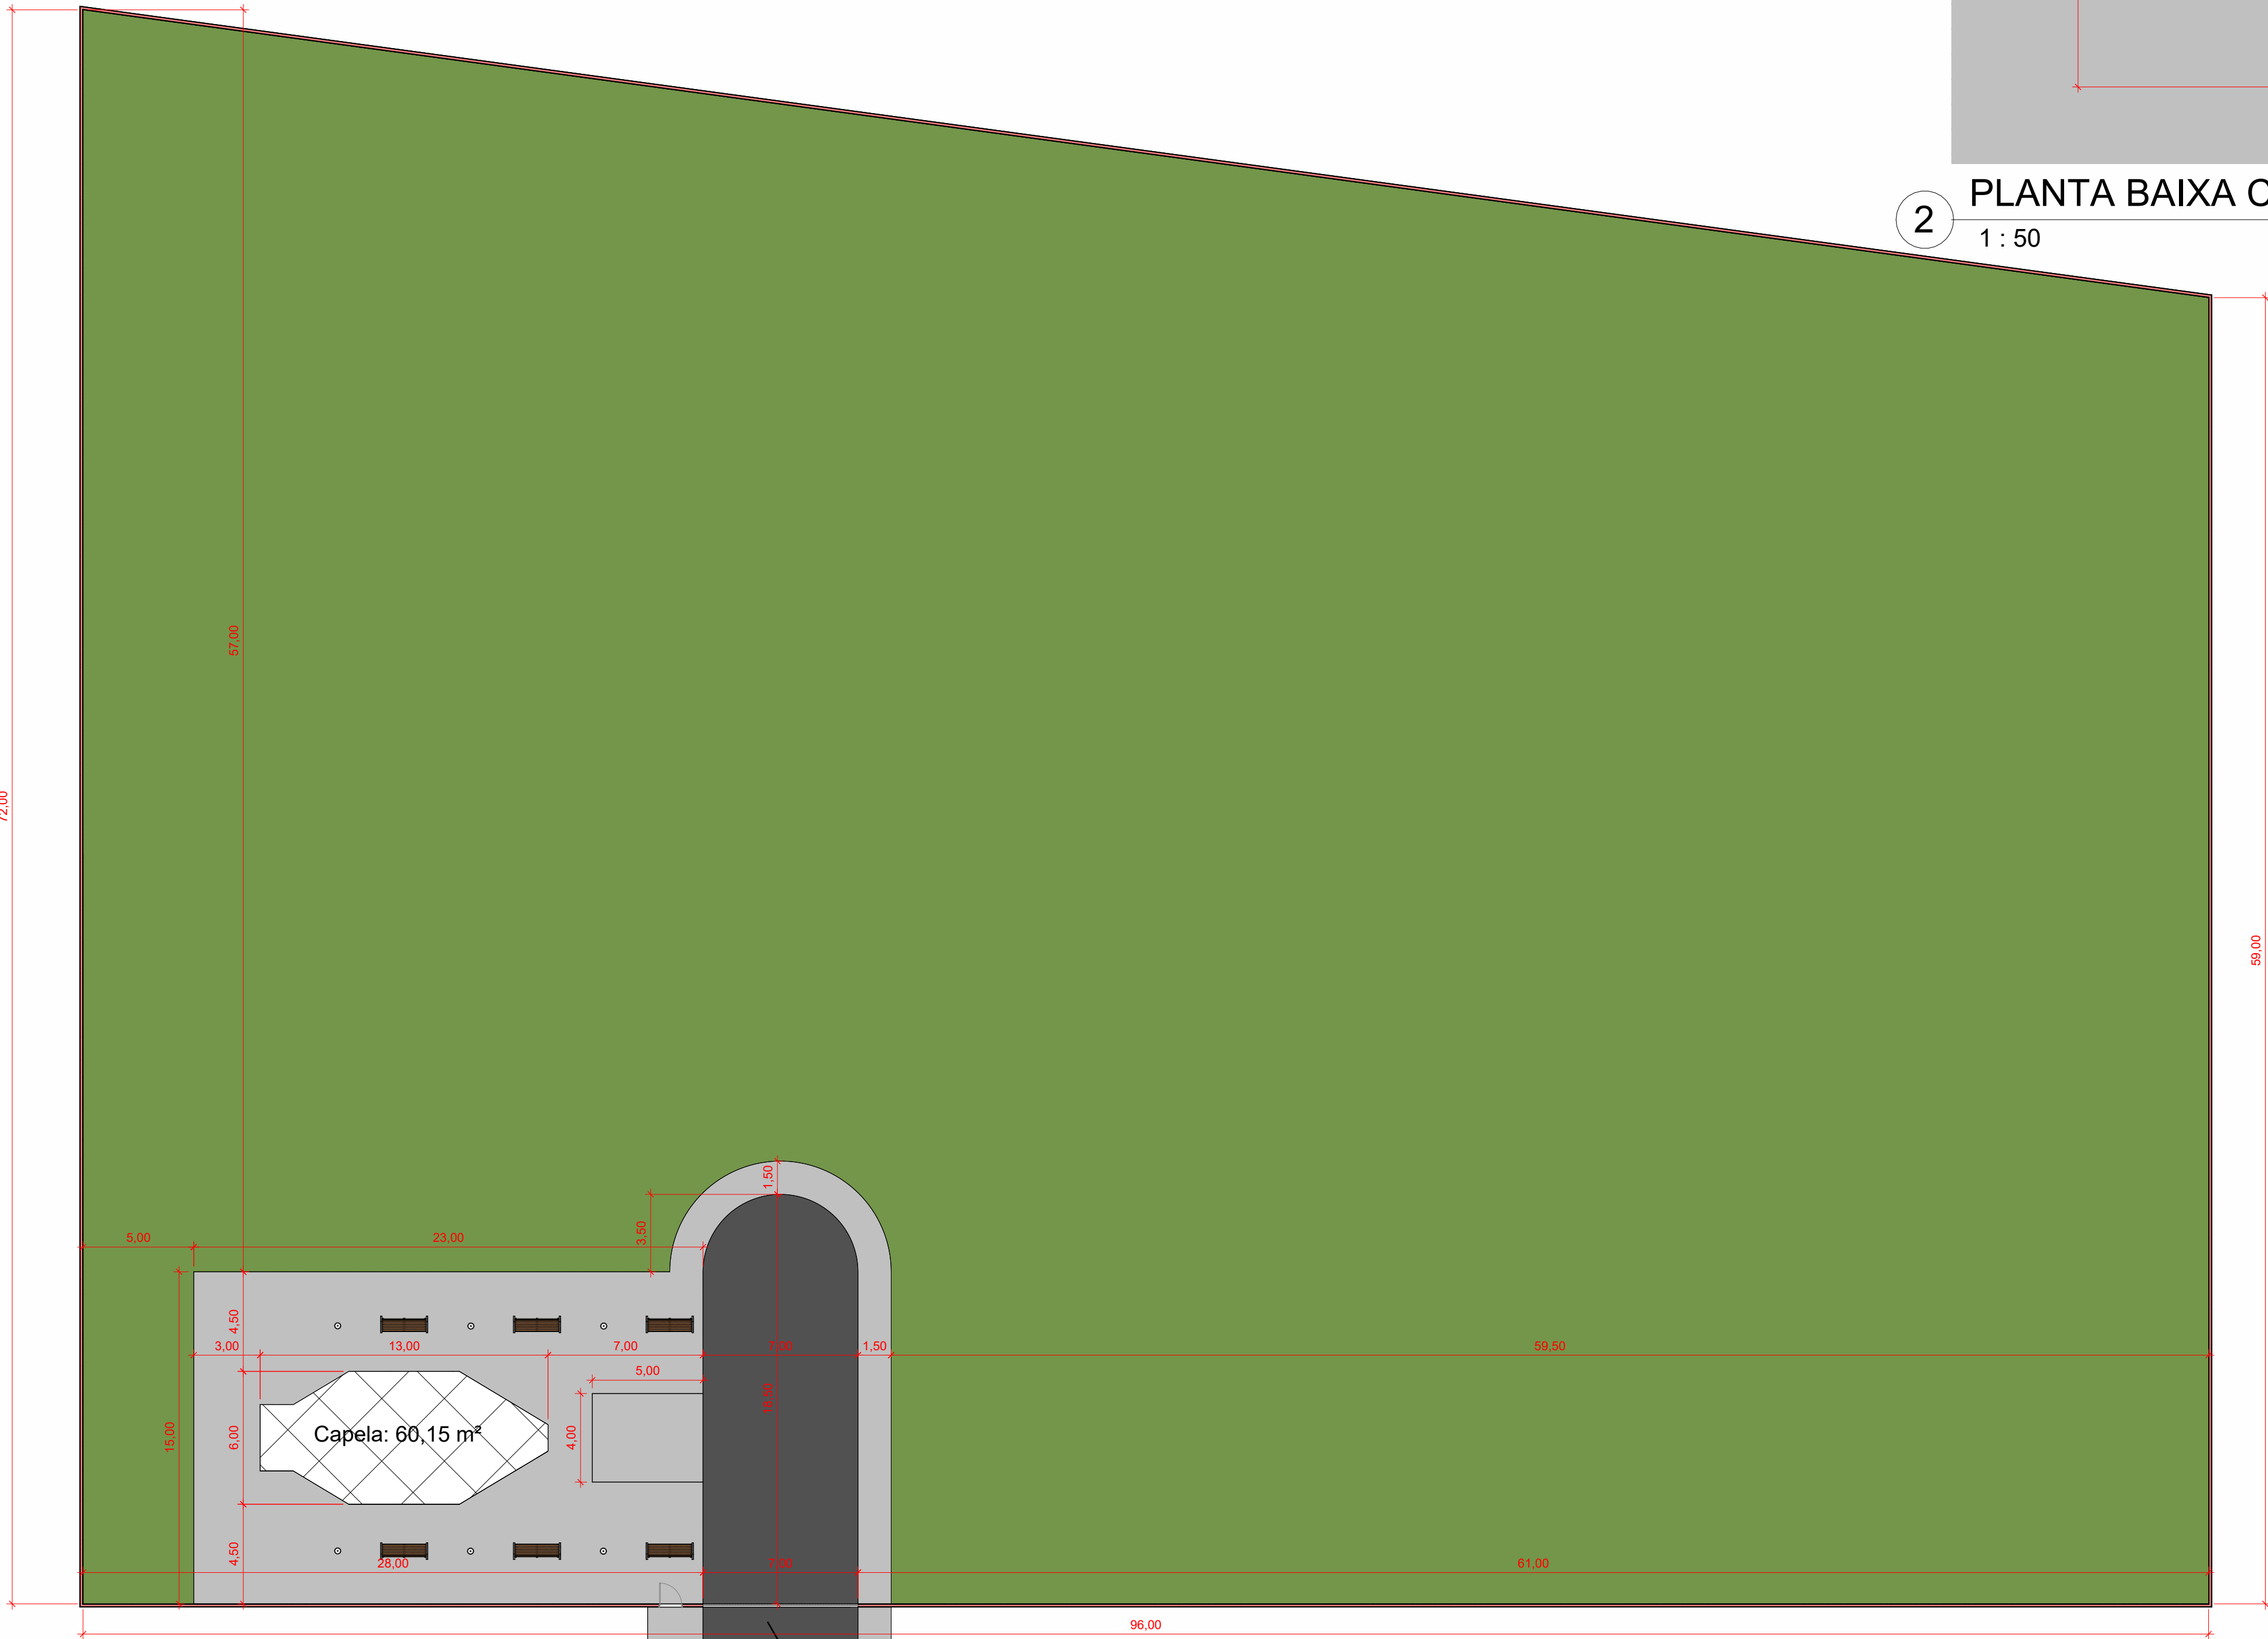

1 PLANTA DE LOCAÇÃO  
1 : 200

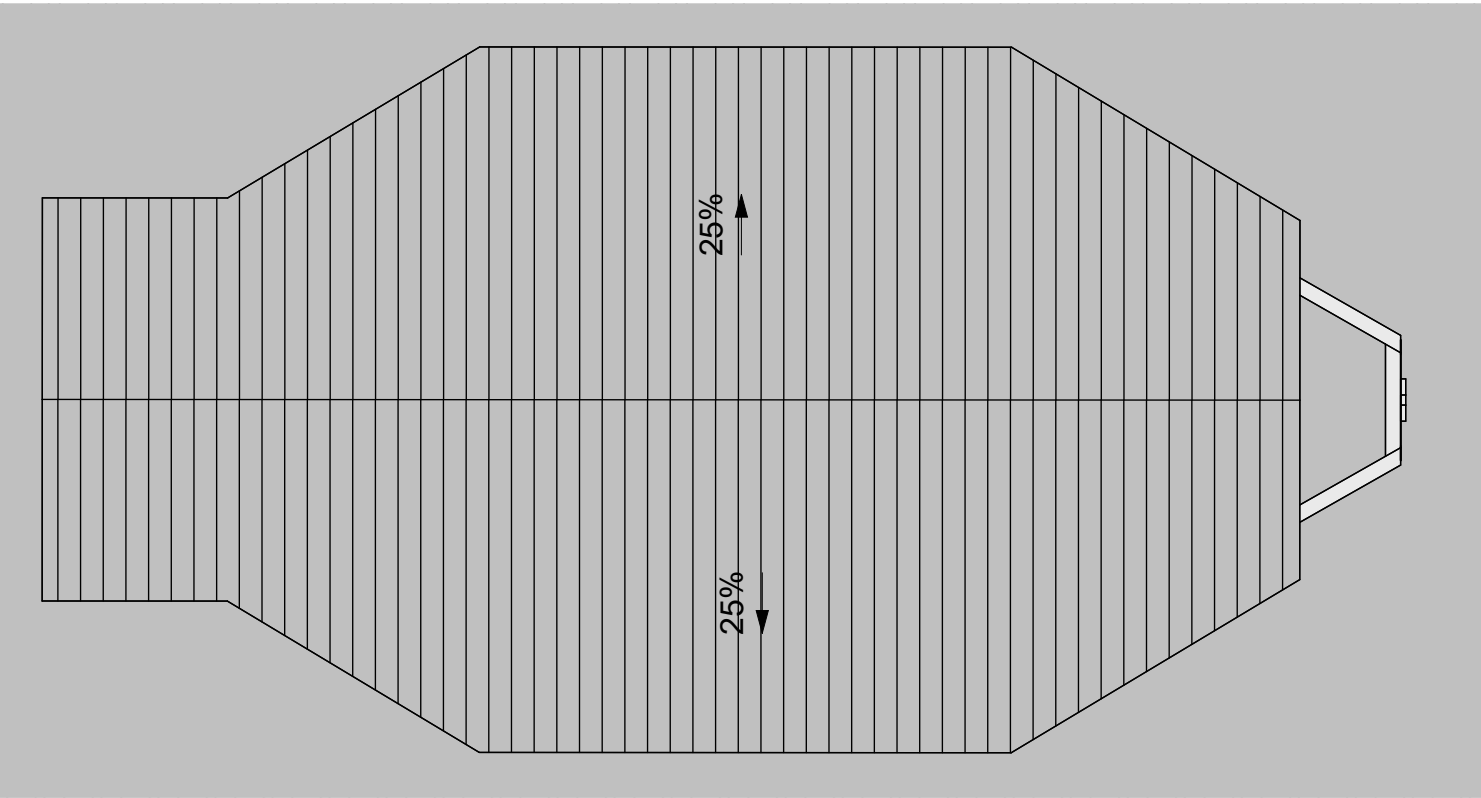

3 COBERTURA  
1 : 75



4 CORTE AA  
1 : 75