01 PROJETO DE TERRAPLANAGEM

ESCALA: 1:200

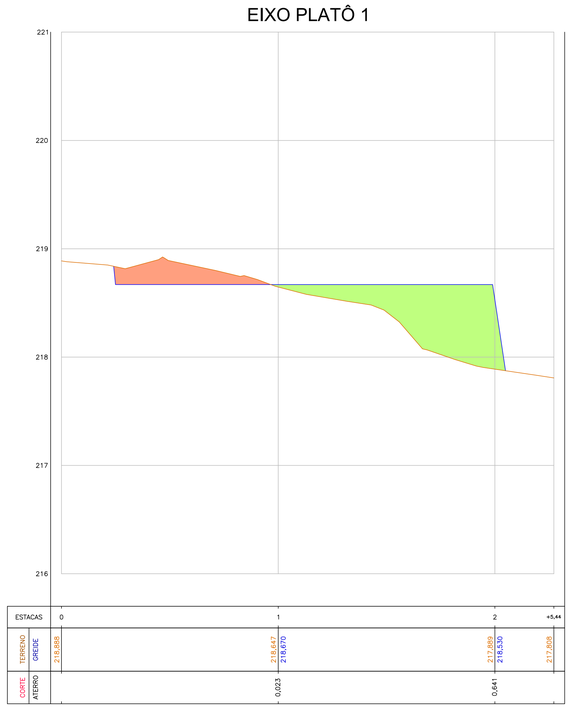

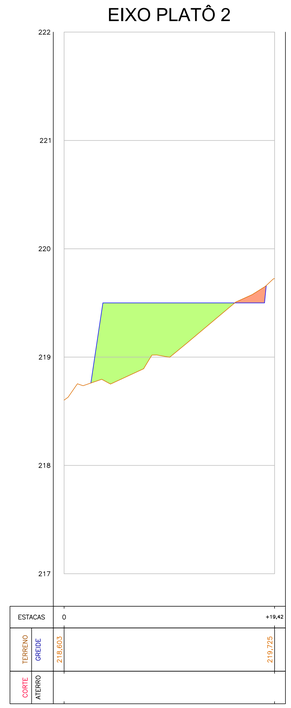

02 PERFIL LONGITUDINAL

ESCALA: 1:200

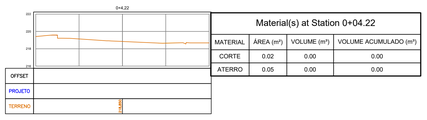

Material(s) at Station 0+04.22			
MATERIAL	ÁREA (m²)	VOLUME (m³)	VOLUME ACUMULADO (m³)
CORTE	0.02	0.00	0.00
ATERRO	0.05	0.00	0.00

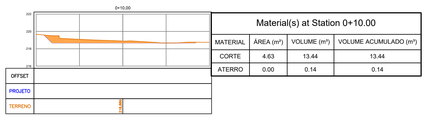

Material(s) at Station 0+10.00			
MATERIAL	ÁREA (m²)	VOLUME (m³)	VOLUME ACUMULADO (m³)
CORTE	4.63	13.44	13.44
ATERRO	0.00	0.14	0.14

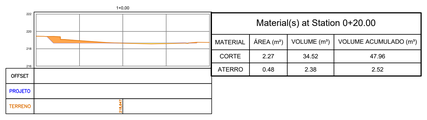

Material(s) at Station 0+20.00			
MATERIAL	ÁREA (m²)	VOLUME (m³)	VOLUME ACUMULADO (m³)
CORTE	2.27	34.52	47.96
ATERRO	0.48	2.38	2.52

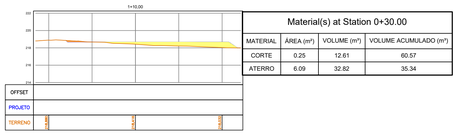

Material(s) at Station 0+30.00			
MATERIAL	ÁREA (m²)	VOLUME (m³)	VOLUME ACUMULADO (m³)
CORTE	0.25	12.61	60.57
ATERRO	6.09	32.82	35.34

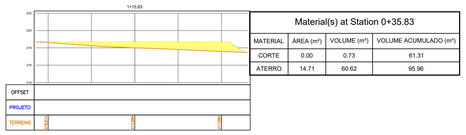

Material(s) at Station 0+35.83			
MATERIAL	ÁREA (m²)	VOLUME (m³)	VOLUME ACUMULADO (m³)
CORTE	0.00	0.73	61.31
ATERRO	14.71	60.62	95.96

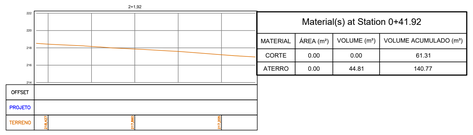

Material(s) at Station 0+41.92			
MATERIAL	ÁREA (m²)	VOLUME (m³)	VOLUME ACUMULADO (m³)
CORTE	0.00	0.00	61.31
ATERRO	0.00	44.81	140.77

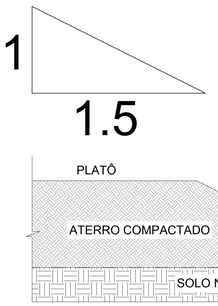

03 SEÇÕES TRANSVERSAIS PLATÔ 1

ESCALA: 1:250

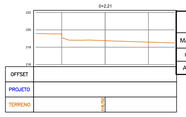

Material(s) at Station 0+02.21			
MATERIAL	ÁREA (m²)	VOLUME (m³)	VOLUME ACUMULADO (m³)
CORTE	0.00	0.00	0.00
ATERRO	0.00	0.00	0.00

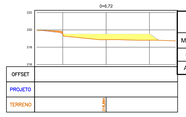

Material(s) at Station 0+06.72			
MATERIAL	ÁREA (m²)	VOLUME (m³)	VOLUME ACUMULADO (m³)
CORTE	0.24	0.54	0.54
ATERRO	5.99	13.52	13.52

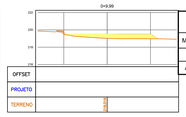

Material(s) at Station 0+09.99			
MATERIAL	ÁREA (m²)	VOLUME (m³)	VOLUME ACUMULADO (m³)
CORTE	0.15	0.63	1.17
ATERRO	4.37	16.90	30.42

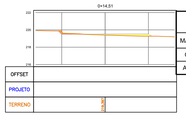

Material(s) at Station 0+14.51			
MATERIAL	ÁREA (m²)	VOLUME (m³)	VOLUME ACUMULADO (m³)
CORTE	0.25	0.90	2.07
ATERRO	1.08	12.34	42.76

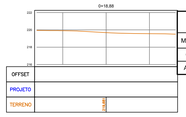

Material(s) at Station 0+18.88			
MATERIAL	ÁREA (m²)	VOLUME (m³)	VOLUME ACUMULADO (m³)
CORTE	0.00	0.55	2.62
ATERRO	0.00	2.37	45.13

04 DETALHE ATERRO

ESCALA: 1:25

Tabela de Pontos				
Ponto	Norte (Y)	Este (X)	Cota (Z)	Descrição
2	8703532.7673	666150.8940	219.500	VÉRTICE 01
3	8703532.5384	666160.8640	219.500	VÉRTICE 02
4	8703517.6224	666160.5188	219.500	VÉRTICE 03
5	8703517.8627	666150.4389	219.500	VÉRTICE 04
6	8703521.1582	666150.5324	219.500	VÉRTICE 05
7	8703521.2269	666147.5648	219.900	VÉRTICE 06
8	8703524.1747	666147.6329	219.900	VÉRTICE 07
9	8703524.1006	666150.6428	219.500	VÉRTICE 08
10	8703516.2794	666152.6860	218.670	VÉRTICE 09
11	8703516.0776	666161.4836	218.670	VÉRTICE 10
12	8703494.3433	666160.9809	218.670	VÉRTICE 11
13	8703494.6189	666148.9687	218.670	VÉRTICE 12
14	8703496.7174	666149.0318	218.670	VÉRTICE 13
15	8703497.2403	666126.2392	218.670	VÉRTICE 14
16	8703513.7280	666126.6206	218.670	VÉRTICE 15
17	8703513.1318	666152.6132	218.670	VÉRTICE 16

05 SEÇÕES TRANSVERSAIS PLATÔ 2

ESCALA: 1:250

06 TABELA DE PONTOS

ESCALA: SEM

LEGENDA:

- CURVAS DE NÍVEL 1m E 5m
- TERRENO NATURAL
- PERFIL PROJETADO
- CORTE
- ATERRO

N W E S

PROJEÇÃO UNIVERSAL TRANSVERSA DE MERCATOR - UTM

Datum: SIRGAS2000
Projeção: SIRGAS2000.UTM-20S
Latitude: -11º43'26.50"
Longitude: -61º28'31.41"
Declinação Magnética: -15º21'7.848000"
Variação Anual: 0º11'32.748000"
Incerteza de Declinação: 0º21'21.40"

DESENHOS DE REFERÊNCIA	
DISCIPLINA	ARQUIVO
TERRAPLANAGEM	TRP_ESCOLA-EMANUEL_R00

REGISTRO DE REVISÕES		
REVISÃO	DATA	DESCRIÇÃO
R00	05/09/2025	EMISSÃO INICIAL

PROJETO DE TERRAPLANAGEM

FOLHA 01/02

OBRA: AMPLIAÇÃO E REFORMA ESCOLA PROF. EMANUEL

DENOMINAÇÃO: PROJETO DE TERRAPLANAGEM - PLANTA GERAL

LOCAL: ZONA RURAL

PROPRIETÁRIO: MUNICÍPIO DE PIMENTA BUENO

ESCALA: INDICADA

ZONEAMENTO: RURAL

MUNICÍPIO: PIMENTA BUENO/RO

SITUAÇÃO SEM ESCALA

DECLARO QUE A APROVAÇÃO DO PROJETO NÃO IMPLICA NO RECONHECIMENTO DE DIREITO DE PROPRIEDADE E NÃO RESPONSABILIDADE TÉCNICA. DECLARO QUE AS INFORMAÇÕES QUANTO AO LEVANTAMENTO TOPOGRÁFICO DO IMÓVEL CONFEREM COM O LEVANTAMENTO PLANIALTIMÉTRICO / DIRETRIZES URBANÍSTICAS APROVADO PELA PREFEITURA.

PROPRIETÁRIO
MUNICÍPIO DE PIMENTA BUENO
CNPJ: 04.092.880/0001-71

AUTOR DO PROJETO
KAIQUE PAULO VIEIRA ARRAIS
Engenheiro Civil
CREA - 246602/RO
ART - 2025256509137746

QUADRO DE ÁREAS

MATERIAL	ÁREA (m²)	Volume (m³)
CORTE	785,15	63,93
ATERRO	785,15	185,90

APROVAÇÃO

Powered by TCPDF (www.tcpdf.org)

CRC ID: 2007300 e CRC: B9927417

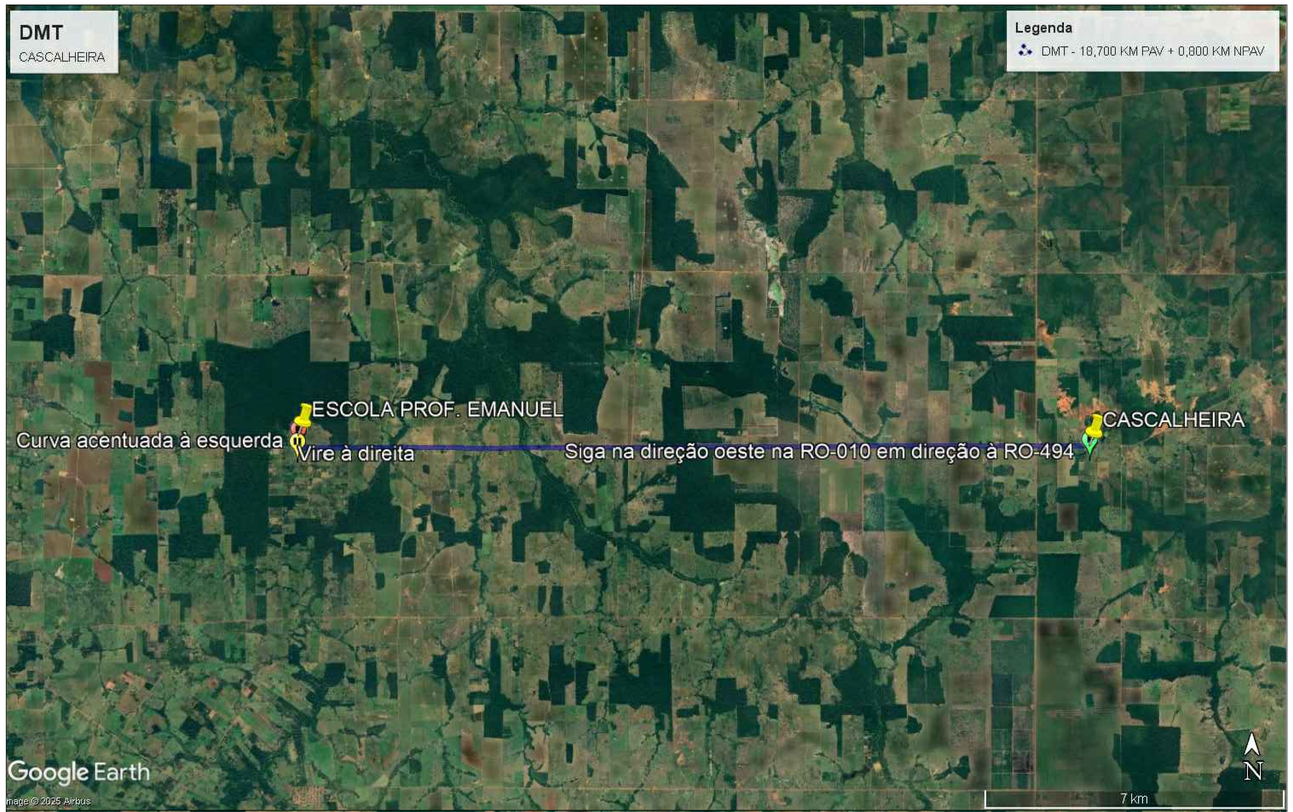

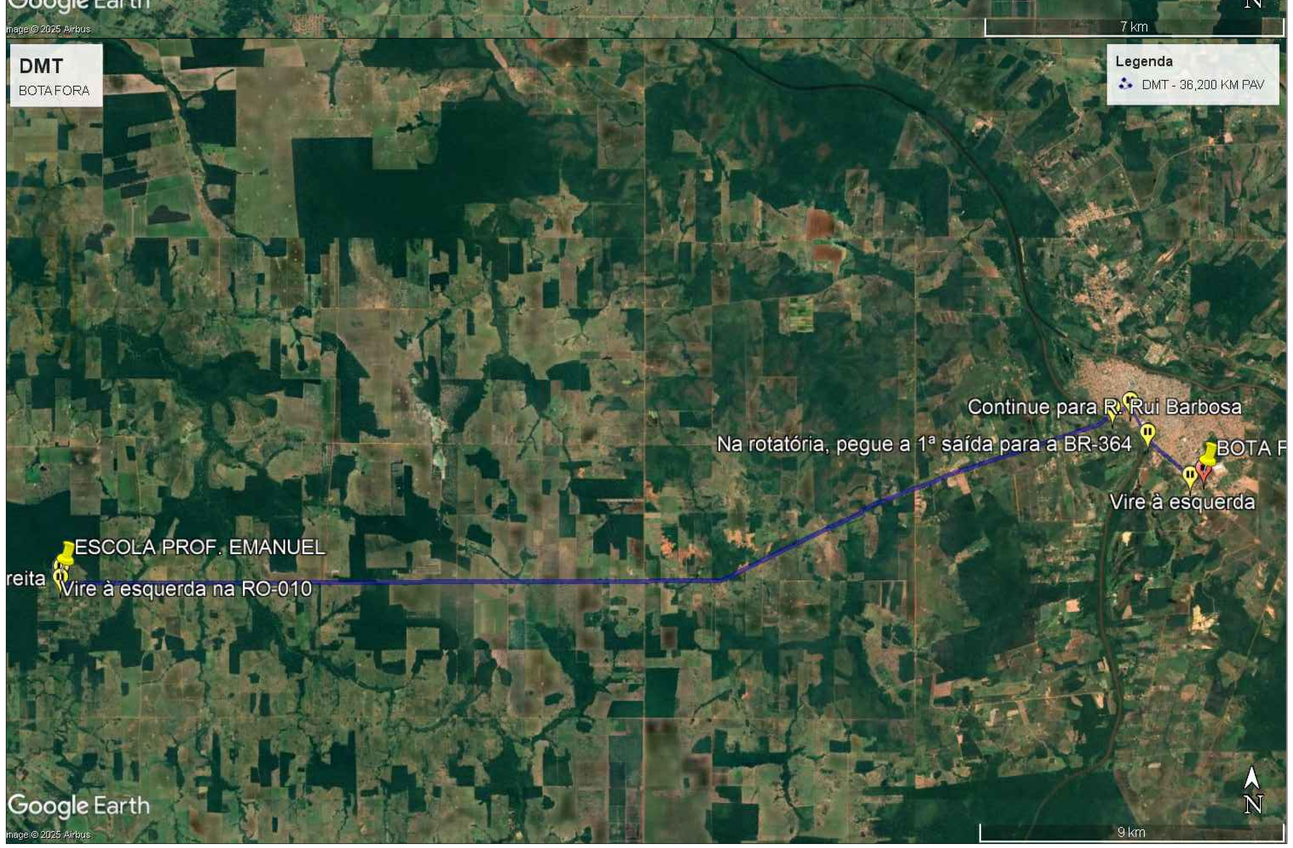

LEGENDA:

- CURVAS DE NÍVEL 1m E 5m
- TERRENO NATURAL
- PERFIL PROJETADO
- CORTE
- ATERRO

PROJEÇÃO UNIVERSAL TRANSVERSA DE MERCATOR - UTM

Datum: SIRGAS2000
Projeção: SIRGAS2000.UTM-20S
Latitude: -11°43'26.50"
Longitude: -61°28'31.41"
Declinação Magnética: -15°21'7.848000"
Variação Anual: 0°11'32.748000"
Incerteza de Declinação: 0°21'21.40"

DESENHOS DE REFERÊNCIA

DISCIPLINA	ARQUIVO
TERRAPLANAGEM	TER_ESCOLA-EMANUEL_R00

REGISTRO DE REVISÕES

REVISÃO	DATA	DESCRIÇÃO
R00	05/09/2025	EMISSÃO INICIAL

PROJETO DE TERRAPLANAGEM — FOLHA: 02/02

OBRA: AMPLIAÇÃO E REFORMA ESCOLA PROF. EMANUEL
DENOMINAÇÃO: PROJETO DE TERRAPLANAGEM - PLANTA GERAL
LOCAL: ZONA RURAL
PROPRIETÁRIO: MUNICÍPIO DE PIMENTA BUENO
ESCALA: INDICADA
MUNICÍPIO: PIMENTA BUENO/RO
ZONEAMENTO: RURAL

SITUAÇÃO SEM ESCALA

DECLARO QUE A APROVAÇÃO DO PROJETO NÃO IMPLICA NO RECONHECIMENTO POR PARTE DA PREFEITURA DO DIREITO DE PROPRIEDADE DO IMÓVEL.
DECLARO QUE AS INFORMAÇÕES QUANTO AO LEVANTAMENTO TOPOGRÁFICO DO IMÓVEL CONFEREM COM O LEVANTAMENTO PLANIALTIMÉTRICO / DIRETRIZES URBANÍSTICAS APROVADO PELA PREFEITURA.

PROPRIETÁRIO
MUNICÍPIO DE PIMENTA BUENO
CNPJ: 04.092.680/0001-71

AUTOR DO PROJETO
KAIQUE PAULO VIEIRA ARRAIS
Engenheiro Civil
CREA: 246502/RO
ART: 2320258050412746

QUADRO DE ÁREAS

MATERIAL	ÁREA (m²)	Volume (m³)
CORTE	785,15	63,93
ATERRO	785,15	185,90

APROVAÇÃO

07 DMT

ESCALA: SEM

ID: 2007300 e CRC: B9D2941C

Município de Pimenta Bueno

04.092.680/0001-71
Av. Castelo Branco
www.pimentabueno.ro.gov.br

FICHA CADASTRAL DO DOCUMENTO ELETRÔNICO

Tipo do Documento	Identificação/Número	Data
Projeto	**de terraplanagem**	**24/10/2025**

ID: **1787700**
CRC: **B9929477**
Processo: **1-2090/2025**
Usuário: **DANIELLY LUCIANA DOS SANTOS SOUZA**
Criação: **24/10/2025 09:05:02** Finalização: **24/10/2025 09:06:22**

Processo

Documento

MD5: **AF0CFDA32EA43983FD0BD6DE2A771B9C**

SHA256: **64481101A0CC30CF9E7B1406EEC7F85D597B5EEF8BA4616ECD09920CE99D21AA**

Súmula/Objeto:

Projeto de terraplanagem

INTERESSADOS

PREFEITURA DO MUNICÍPIO DE PIMENTA BUENO	Pimenta Bueno	RO	24/10/2025 09:05:02

ASSUNTOS

PROPOSTA DE CONVÊNIO	24/10/2025 09:05:02

ASSINATURAS ELETRÔNICAS

KAIQUE PAULO VIEIRA ARRAIS	ASSESSOR TECNICO ESPECIAL EM ENGENHARIA E ARQUITET	24/10/2025 09:57:17

Assinado na forma do Decreto Municipal nº 5.836/2020.

A autenticidade deste documento pode ser conferida através do QRCode acima ou ainda através do site transparencia.pimentabueno.ro.gov.br informando o ID 1787700 e o CRC B9929477.

Município de Pimenta Bueno

04.092.680/0001-71
Av. Castelo Branco
www.pimentabueno.ro.gov.br

FICHA CADASTRAL DO DOCUMENTO ELETRÔNICO

Tipo do Documento	Identificação/Número	Data
Projeto	**de Terraplanagem**	**13/04/2026**

ID: **2007322**
CRC: **1714741C**
Processo: **1-4762/2026**
Usuário: **DANIELLY LUCIANA DOS SANTOS SOUZA**
Criação: **13/04/2026 10:56:26** Finalização: **13/04/2026 10:57:12**

Processo

Documento

MD5: **532E25DAB97D3471FB5BF2D4F75AE1E7**

SHA256: **1FEC4876743F61DE578638E14AE9DF7CFAEA0F9145DC32A052698B89375E6F6D**

Súmula/Objeto:

Projeto de Terraplanagem

INTERESSADOS

PREFEITURA DO MUNICÍPIO DE PIMENTA BUENO	Pimenta Bueno	RO	13/04/2026 10:56:26

ASSUNTOS

CONVÊNIO	13/04/2026 10:56:26

A autenticidade deste documento pode ser conferida através do QRCode acima ou ainda através do site transparencia.pimentabueno.ro.gov.br informando o ID 2007322 e o CRC 1714741C.