

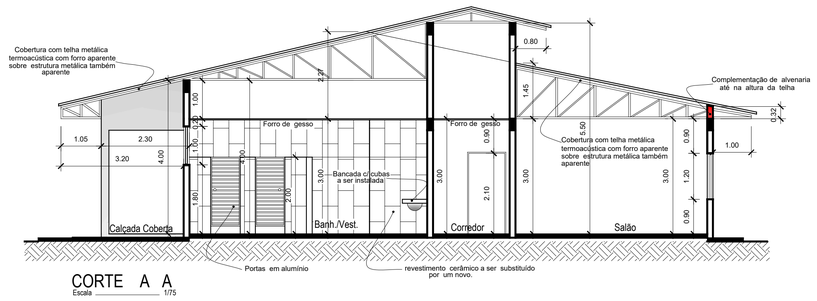



CORTE A A
Escala 1/75

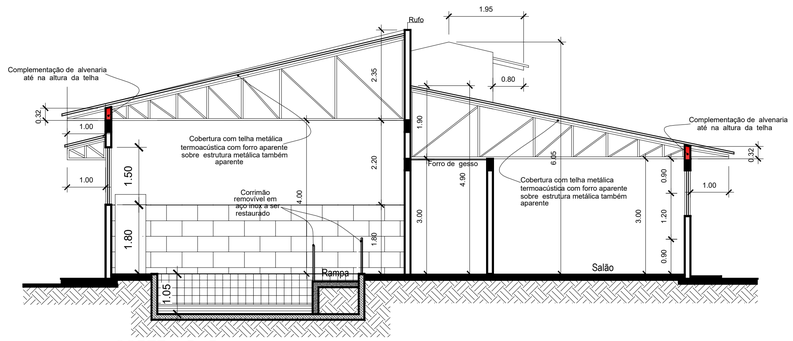


CORTE B B
Escala 1/75

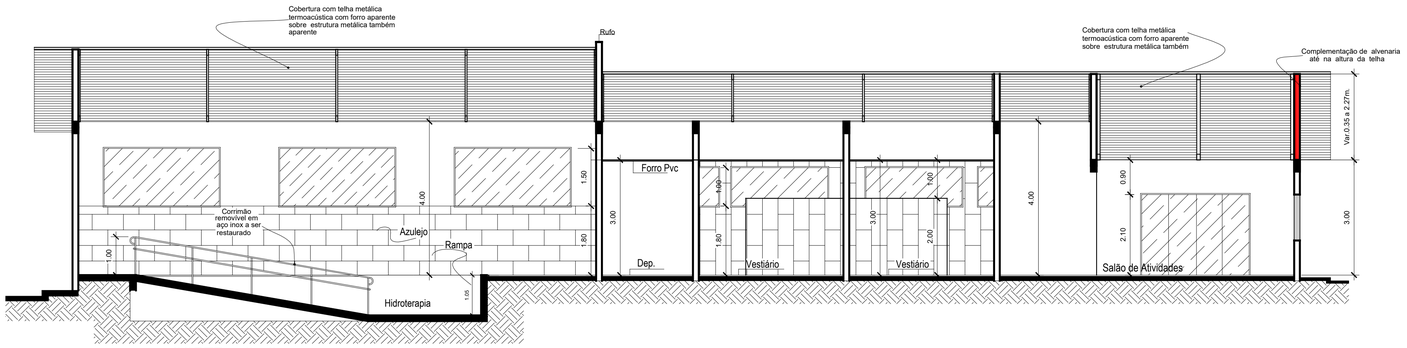


CORTE C C
Escala 1/75

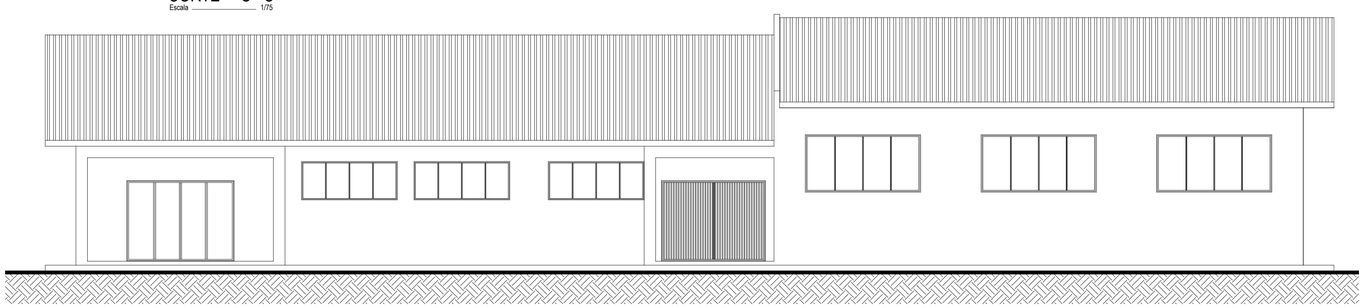

FACHADA FRONTAL
Escala 1/75

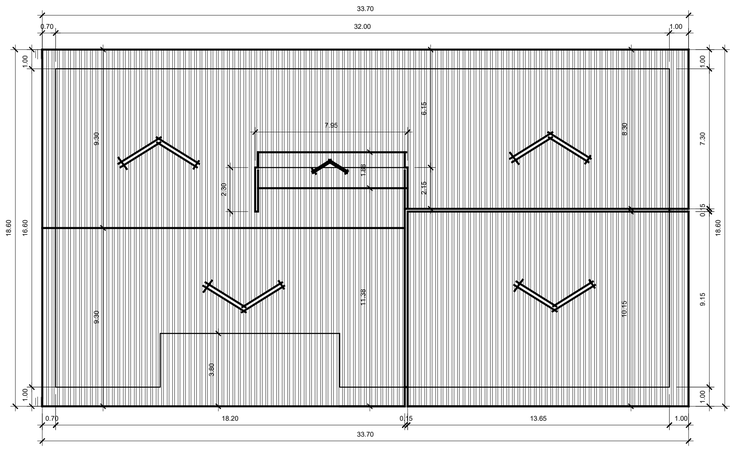

LOCAÇÃO E COBERTURA
Escala 1/150

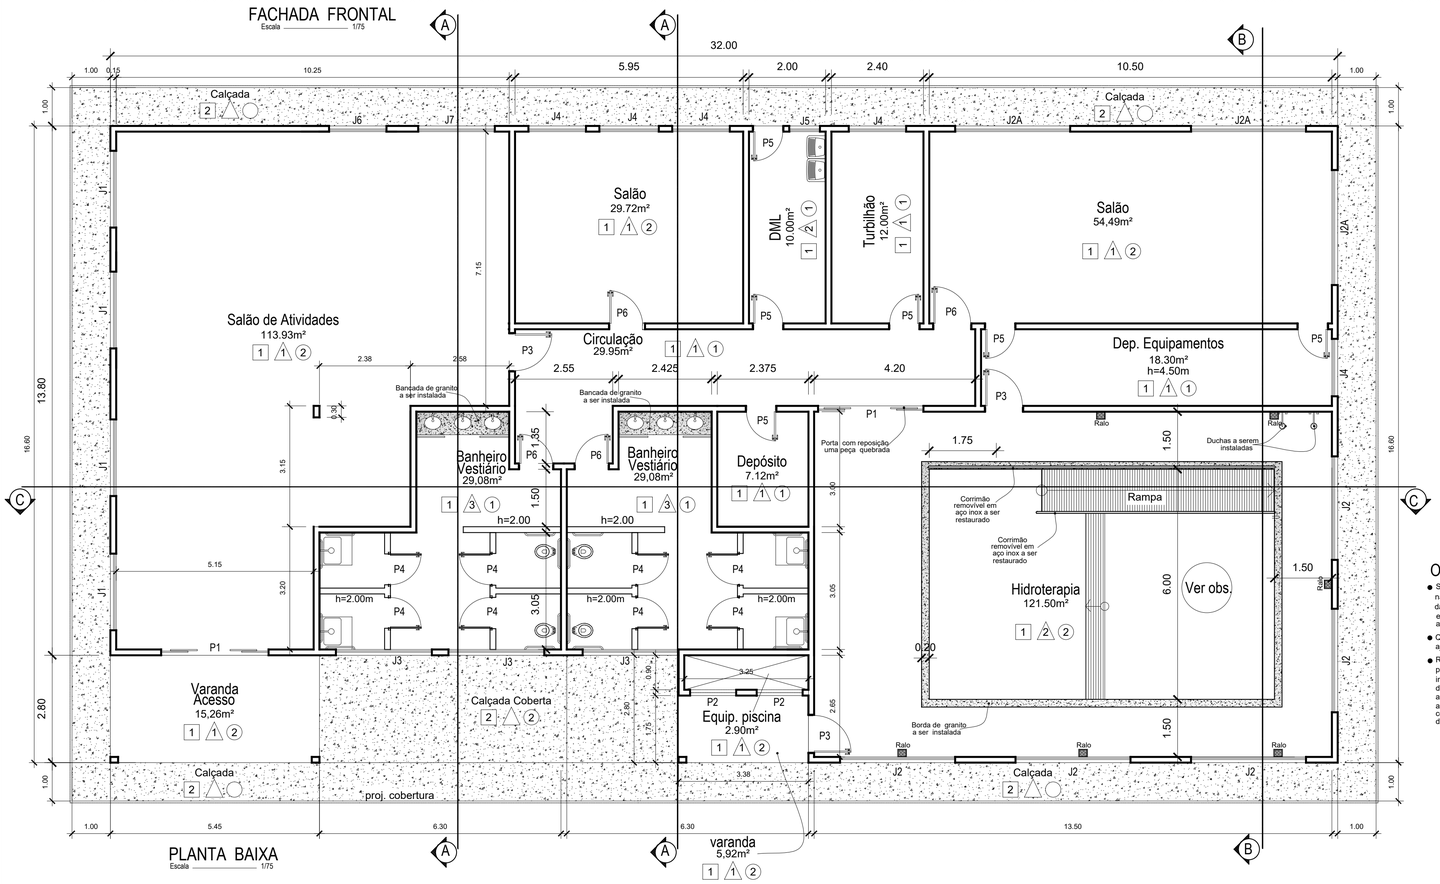

QUADRO DE ESQUADRIAS

	COD	DIM (cm)	ESPECIFICAÇÕES (tipo, folhas, abertura, material, tipo vidro, acabamento)	QTD	S Unit. (m²)
PORTAS	P1	2.80x2.10	vidro temperado de correr 4 folhas	02	5.88
	P2	1.20x1.20	Grade metálica de abrir 02 folhas	02	1.44
	P3	1.00x2.10	Alumínio tipo veneziana de abrir 01 folha	04	2.10
	P4	0.90x1.80X0.20	Alumínio tipo veneziana de abrir 01 folha	08	1.62
	P5	0.80x2.10	Alumínio tipo veneziana de abrir 01 folha	06	1.68
	P6	0.90x2.10	Alumínio tipo veneziana de abrir 01 folha	04	1.89

	COD	DIM (cm)	H peitoril	ESPECIFICAÇÕES (tipo, folhas, material, tipo vidro, acabamento)	QTD	S Unit. (m²)
JANELAS	J1	2.00x1.20	0.90	Vidro temperado de correr	05	3.12
	J2	3.00x1.50	1.80	Vidro temperado de correr	05	4.50
	J2A	3.00x1.20	1.80	Vidro temperado de correr	03	3.60
	J3	2.50x1.00	1.80	Vidro temperado de correr	03	2.50
	J4	1.50x1.00	1.80	Vidro temperado de correr	05	1.50
	J4A	1.50x1.30	1.50	Vidro temperado de correr	01	1.95
	J5	0.80x1.00	1.80	Vidro temperado de correr	01	0.80
	J6	1.50x0.60	1.50	Vidro temperado de correr	01	0.90
	J7	2.00X1.20	0.80	Vidro temperado de correr	01	2.40

QUADRO DE ACABAMENTOS

COD	PISO	PAREDE	TETO
1	Piso Porcelanato PI-5 antiderrapante	Pintura acrílica	Forro de gesso
2	Cimentado sarrafeado e camurçado	Revestimento cerâmico h=1,80m.	Telha termoacústica aparente
3		Revestimento cerâmico piso ao teto	

Observações / Piscina

- Substituição pontual de revestimento cerâmico (azulejo 15×15 cm) na piscina de hidroterapia, compreendendo a retirada das peças danificadas ou soltas, regularização do substrato quando necessário e assentamento de novas peças de mesmas dimensões, padrão e acabamento do revestimento existente.
- Quantidade estimada: aproximadamente 15 unidades, podendo sofrer ajuste após inspeção em obra.
- Revestimento da rampa interna da piscina de hidroterapia em pastilha cerâmica antiderrapante, própria para uso submerso, indicada para áreas permanentemente molhadas. As pastilhas deverão possuir superfície antiderrapante, alta resistência à abrasão, produtos químicos e à umidade, assentadas com argamassa colante e rejunte específicos para piscinas, conforme recomendações do fabricante, assegurando durabilidade, higiene e adequada aderência.

Estado de Rondônia
Município de Vilhena
SECRETARIA MUNICIPAL DE PLANEJAMENTO - SEMPLAN

OBRA
Reforma de piso e troca de esquadrias do Centro de Convivência do idoso

ENDEREÇO
Avenida Benno Luiz Graebim – Setor 05 – Quadra 14 – Lote 01

AUTOR DO PROJETO
Jader Nicolau Volpi
Arquiteto e Urbanista /CAU - A74717-3
ART/RRT/TRT

RESP. TÉCNICO
ART/RRT/TRT

DECLARO QUE A APROVAÇÃO DO PROJETO NÃO IMPLICA NO RECONHECIMENTO POR PARTE DA PREFEITURA DO DIREITO DE PROPRIEDADE DO TERRENO

ÁREAS

SEDE ADMINISTRATIVA	315,78 m2
SALÃO DE ATIVIDADES	560,88 m2
SALÃO DE ATIVIDADES	505,00 m2
ÁREA DE PAVIMENTAÇÃO	2.129,95 m2
ÁREA DE GRAMA	538,67 m2

ASSINATURAS
RESPONSÁVEL PELA PASTA
AUTOR DO PROJETO
Jader Nicolau Volpi
Arquiteto e Urbanista /CAU - A74717-3

APROVAÇÃO
RESPONSÁVEL TÉCNICO

PROJETO
PROJETO BÁSICO ARQUITETURA

SEMPLAN
Secretaria Municipal de Planejamento

CONTEÚDO
CENTRO DE HIDROTERAPIA

PRANCHA
03/04

ESCALA: INDICADA
DATA: fevereiro/2026
REVISÕES:

DESENHO
Paulo Conte
Técnico em Edificações CFTBR 7974331904