

B3 PERSP. BANCO CONCRETO
SEM ESCALA
UNIDADE EM: METROS

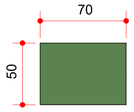

B1 VISTA SUP. BANCO CONCRETO
ESCALA: 1/25
UNIDADE EM: METROS

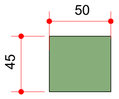

B2 VISTA LAT. BANCO CONCRETO
ESCALA: 1/25
UNIDADE EM: METROS

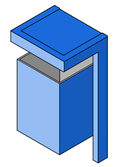

D1 PERSPECTIVA LIXEIRA
ESCALA: 1/25
UNIDADE EM: METROS

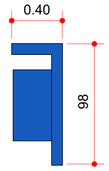

D2 VISTA LATERAL
ESCALA: 1/25
UNIDADE EM: METROS

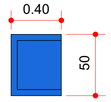

D3 VISTA SUPERIOR
ESCALA: 1/25
UNIDADE EM: METROS

* OBSERVAÇÃO, LIXEIRA PODE SER SUBSTITUÍDA POR SIMILAR.

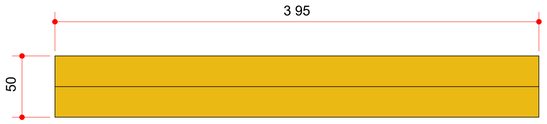

K1 VISTA SUPERIOR MOBILIÁRIO
ESCALA: 1/25
UNIDADE EM: METROS

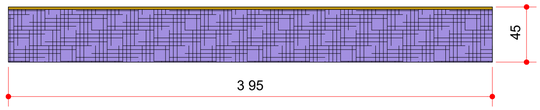

K2 VISTA FRONTAL MOBILIÁRIO
ESCALA: 1/25
UNIDADE EM: METROS

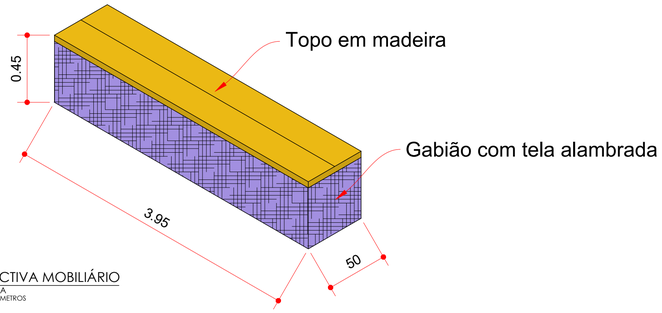

K3 PERSPECTIVA MOBILIÁRIO
SEM ESCALA
UNIDADE EM: METROS

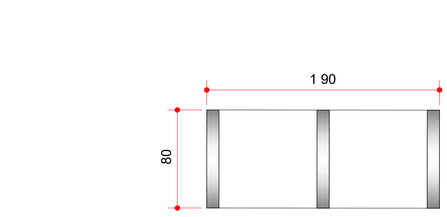

C1 VISTA SUPERIOR BICICLETÁRIO
ESCALA: 1/25
UNIDADE EM: METROS

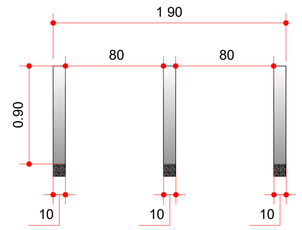

C2 VISTA FRONTAL BICICLETÁRIO
ESCALA: 1/25
UNIDADE EM: METROS

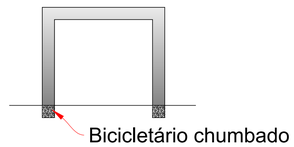

C3 VISTA LATERAL BICICLETÁRIO
SEM ESCALA
UNIDADE EM: METROS

*OBSERVAÇÃO: PODE SER SUBSTITUÍDO POR SIMILAR.

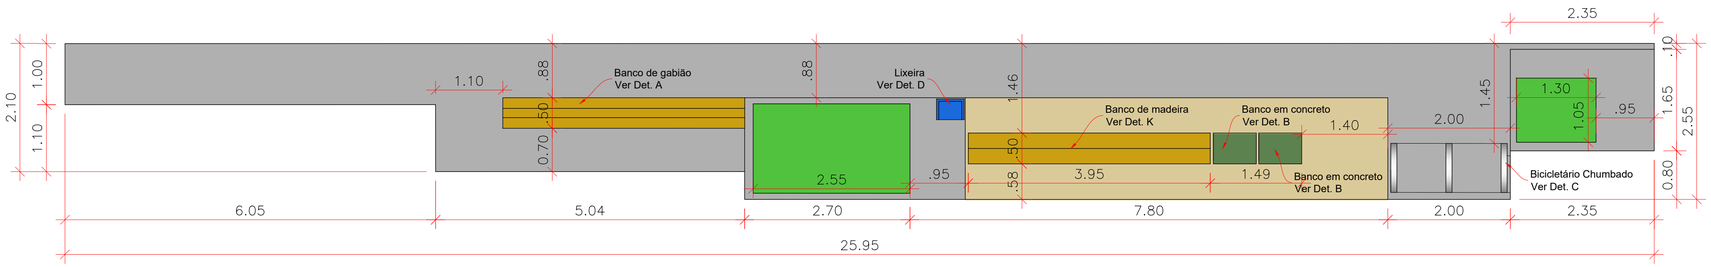

MOBILIÁRIOS 1
ESCALA: 1:50
UNIDADE EM: METROS

LEGENDA DE HACHURAS

LEG.	DESCRIÇÃO	DIM.
	GRAMA ESMERALDA	5.10 m²
	PORCELANATO TEXTURA DE MADEIRA (DECK)	10.80 m²
	PISO CIMENTO DESEMPENADO	33.98 m²

OBS: considerar 10% a mais para evitar a falta.

PREFEITURA MUNICIPAL DE VILHENA
PREFEITO: FLORI CORDEIRO DE MIRANDA JUNIOR

Nº FOLHA: **5**

SEMPLAN - SECRETARIA MUNICIPAL DE PLANEJAMENTO
SECRETÁRIO MUNICIPAL: ADILSON JOSÉ WIEBBELLING

OBRA/UNIDADE
PISTA DE CAMINHADA E EQUIPAMENTOS URBANOS

ENDEREÇO: AV. TANCREDO NEVES
LOCAL: VILHENA -RO
USO DA EDIFICAÇÃO: URBANIZAÇÃO DE CANTEIRO CENTRAL COM PISTA DE CAMINHADA E EQUIPAMENTOS URBANOS.
ZONEAMENTO: -
COEF.APROV.: -
TAXA DE OCUP.: -
CONTEÚDO: PLANTA BAIXA MOBILIÁRIOS 1 E DETALHES
ESCALA: INDICADA
DESENHO: -
ARQUIVO ELETRÔNICO: NOVA PISTA DE CAMINHADA AV. TANCREDO NEVES.dwg
GERENTE DE PROJETOS:
ETAPA DE PROJETO: BÁSICO
DATA: 19/03/2026
AUTOR(A) DO PROJETO: JADER NICOLAU VOLPI
PRANCHA: **5/10**
RESPONSÁVEL TÉCNICO PELA OBRA:
SITUAÇÃO:
FIRMA RESPONSÁVEL PELO PROJETO/OBRA:
DESENHO: CAMILA COELHO/SPAGNOLLO
PROJETO: NÚCLEO DE URBANISMO - PMV
ÁREAS: AVENIDA TANCREDO DE NEVES ENTRE RUA "A" E RUA ALBANO S. DE OLIVEIRA.
2.68 KM DE EXTENSÃO.

ESPAÇO RESERVADO PARA APROVAÇÃO:

ESPAÇO RESERVADO PARA APROVAÇÃO:

DECLARO QUE A APROVAÇÃO DO PROJETO NÃO IMPLICA NO RECONHECIMENTO PELA PREFEITURA DO DIREITO DE PROPRIEDADE DO TERRENO.