

8 VISTA FRONTAL EQUIP. 8
ESCALA: 1/25
UNIDADE EM: METROS

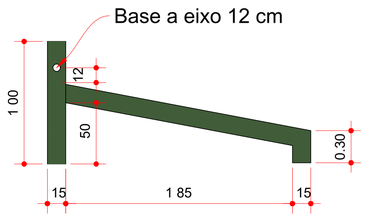

8 VISTA LATERAL EQUIP. 8
ESCALA: 1/25
UNIDADE EM: METROS

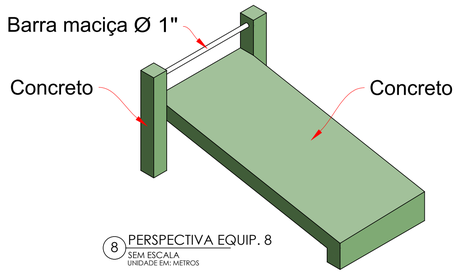

8 PERSPECTIVA EQUIP. 8
SEM ESCALA
UNIDADE EM: METROS

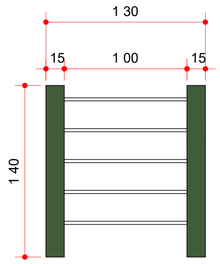

7 VISTA FRONTAL EQUIP. 7
ESCALA: 1/25
UNIDADE EM: METROS

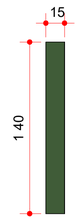

7 VISTA LATERAL EQUIP. 7
ESCALA: 1/25
UNIDADE EM: METROS

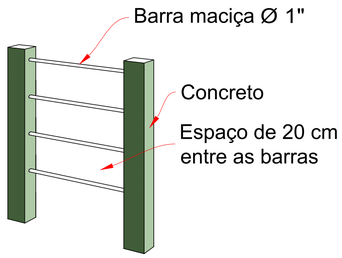

7 PERSPECTIVA EQUIP. 7
SEM ESCALA
UNIDADE EM: METROS

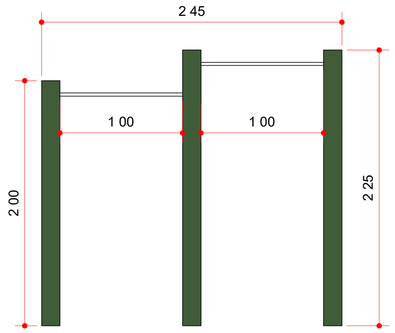

9 VISTA FRONTAL EQUIP. 9
ESCALA: 1/25
UNIDADE EM: METROS

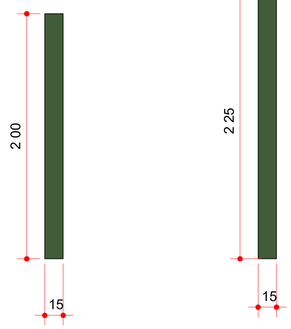

9 VISTA LATERAL DIR. 9
ESCALA: 1/25
UNIDADE EM: METROS

9 VISTA LATERAL ESQ. 9
ESCALA: 1/25
UNIDADE EM: METROS

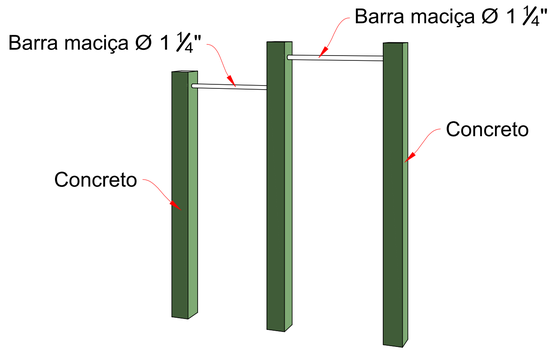

9 PERSPECTIVA EQUIP. 9
SEM ESCALA
UNIDADE EM: METROS

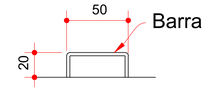

11 VISTA FRONTAL EQUIP. 11
ESCALA: 1/25
UNIDADE EM: METROS

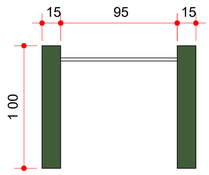

10 VISTA FRONTAL EQUIP. 10
ESCALA: 1/25
UNIDADE EM: METROS

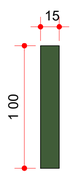

10 VISTA LAT. EQUIP.10
ESCALA: 1/25
UNIDADE EM: METROS

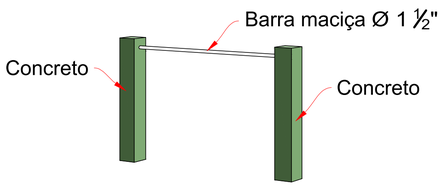

10 PERSP. EQUIP. 10
SEM ESCALA
UNIDADE EM: METROS

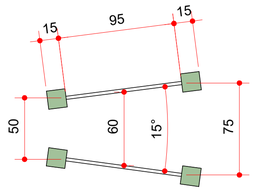

10 VISTA SUPERIOR EQUIP. 10
ESCALA: 1/25
UNIDADE EM: METROS

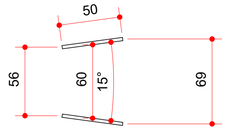

11 VISTA SUPERIOR EQUIP. 11
ESCALA: 1/25
UNIDADE EM: METROS

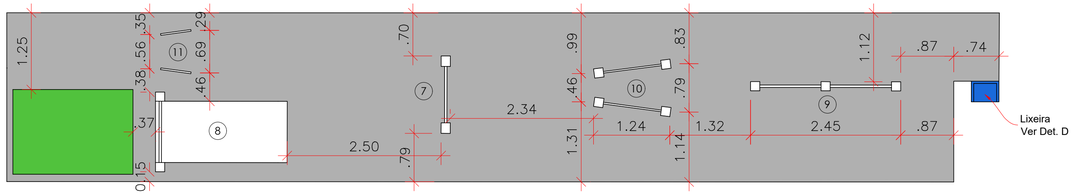

MOBILIÁRIOS ACADEMIA
ESCALA: 1:50
UNIDADE EM: METROS

OBS: AS LEGENDAS DOS DESENHOS REFERENTE AOS EQUIPAMENTOS ESTÃO REPRESENTADAS POR NÚMEROS.

LEGENDA DE HACHURAS		
LEG.	DESCRIÇÃO	DIM.
	PISO CIMENTO DESEMPENADO	40.73 m²
	GRAMA ESMERALDA	2.71 m²

OBS: considerar 10% a mais para evitar a falta.

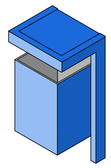

D1 PERSPECTIVA LIXEIRA
ESCALA: 1/25
UNIDADE EM: METROS

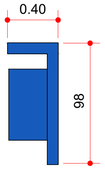

D2 VISTA LATERAL
ESCALA: 1/25
UNIDADE EM: METROS

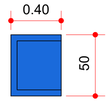

D3 VISTA SUPERIOR
ESCALA: 1/25
UNIDADE EM: METROS

* OBSERVAÇÃO, LIXEIRA PODE SER SUBSTITUÍDA POR SIMILAR.

PREFEITURA MUNICIPAL DE VILHENA
PREFEITO: FLORI CORDEIRO DE MIRANDA JUNIOR

Nº FOLHA: **9**

SEMPLAN - SECRETARIA MUNICIPAL DE PLANEJAMENTO
SECRETÁRIO MUNICIPAL: ADILSON JOSÉ WIEBBELLING

OBRA/UNIDADE
PISTA DE CAMINHADA E EQUIPAMENTOS URBANOS

ENDEREÇO: AV. TANCREDO NEVES
LOCAL: VILHENA -RO
USO DA EDIFICAÇÃO: URBANIZAÇÃO DE CANTEIRO CENTRAL COM PISTA DE CAMINHADA E EQUIPAMENTOS URBANOS.
ZONEAMENTO: -
COEF.APROV.: -
TAXA DE OCUP.: -
CONTEÚDO: PLANTA BAIXA MOBILIÁRIOS ACADEMIA E DETALHES
ESCALA: INDICADA
DESENHO: -
ARQUIVO ELETRÔNICO: NOVA PISTA DE CAMINHADA AV. TANCREDO NEVES.dwg
GERENTE DE PROJETOS:
ETAPA DE PROJETO: BÁSICO
DATA: 19/03/2026
AUTOR(A) DO PROJETO: JADER NICOLAU VOLPI
PRANCHA: **9/10**
RESPONSÁVEL TÉCNICO PELA OBRA:
SITUAÇÃO:
FIRMA RESPONSÁVEL PELO PROJETO/OBRA:
DESENHO: CAMILA COELHO/SPAGNOLLO
PROJETO: NÚCLEO DE URBANISMO - PMV
ÁREAS: AVENIDA TANCREDO DE NEVES ENTRE RUA "A" E RUA ALBANO S. DE OLIVEIRA.
2.68 KM DE EXTENSÃO.

ESPAÇO RESERVADO PARA APROVAÇÃO:
ESPAÇO RESERVADO PARA APROVAÇÃO:

DECLARO QUE A APROVAÇÃO DO PROJETO NÃO IMPLICA NO RECONHECIMENTO PELA PREFEITURA DO DIREITO DE PROPRIEDADE DO TERRENO.