



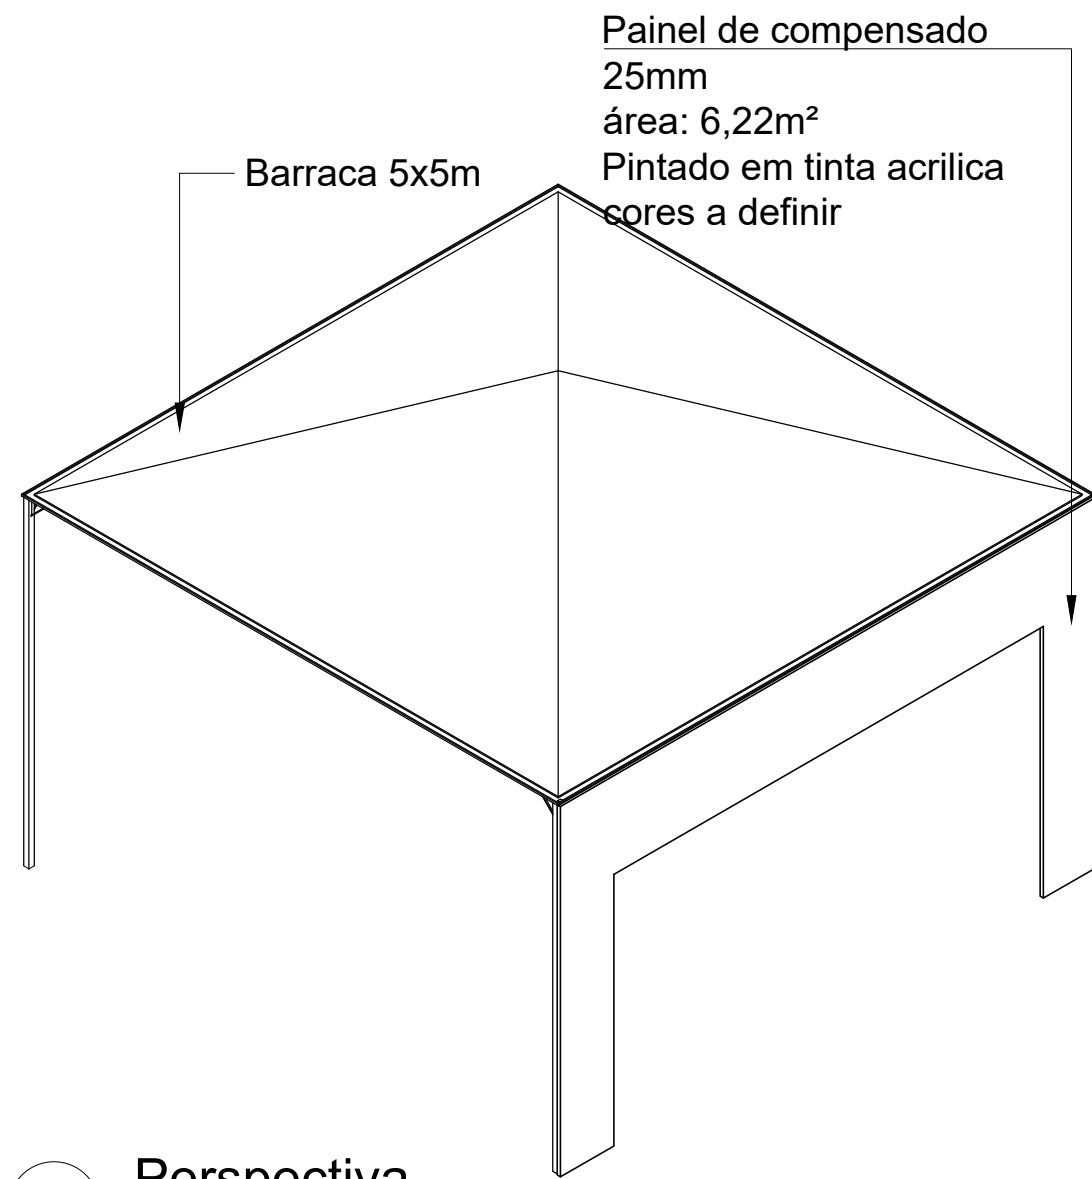


1 Perspectiva
Esc:1/50

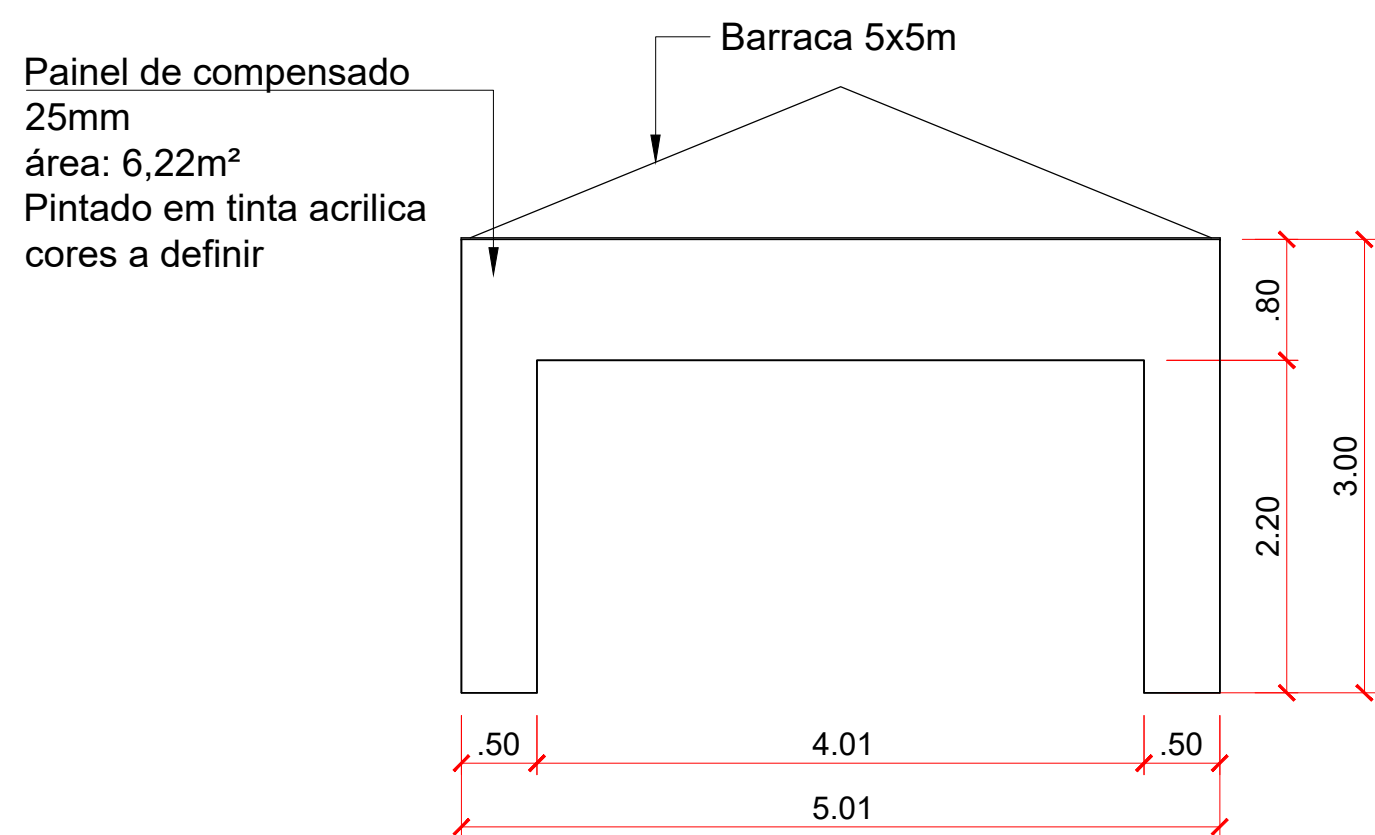


2 Vista Frontal
Esc:1/50

4 Implantação
sem escala

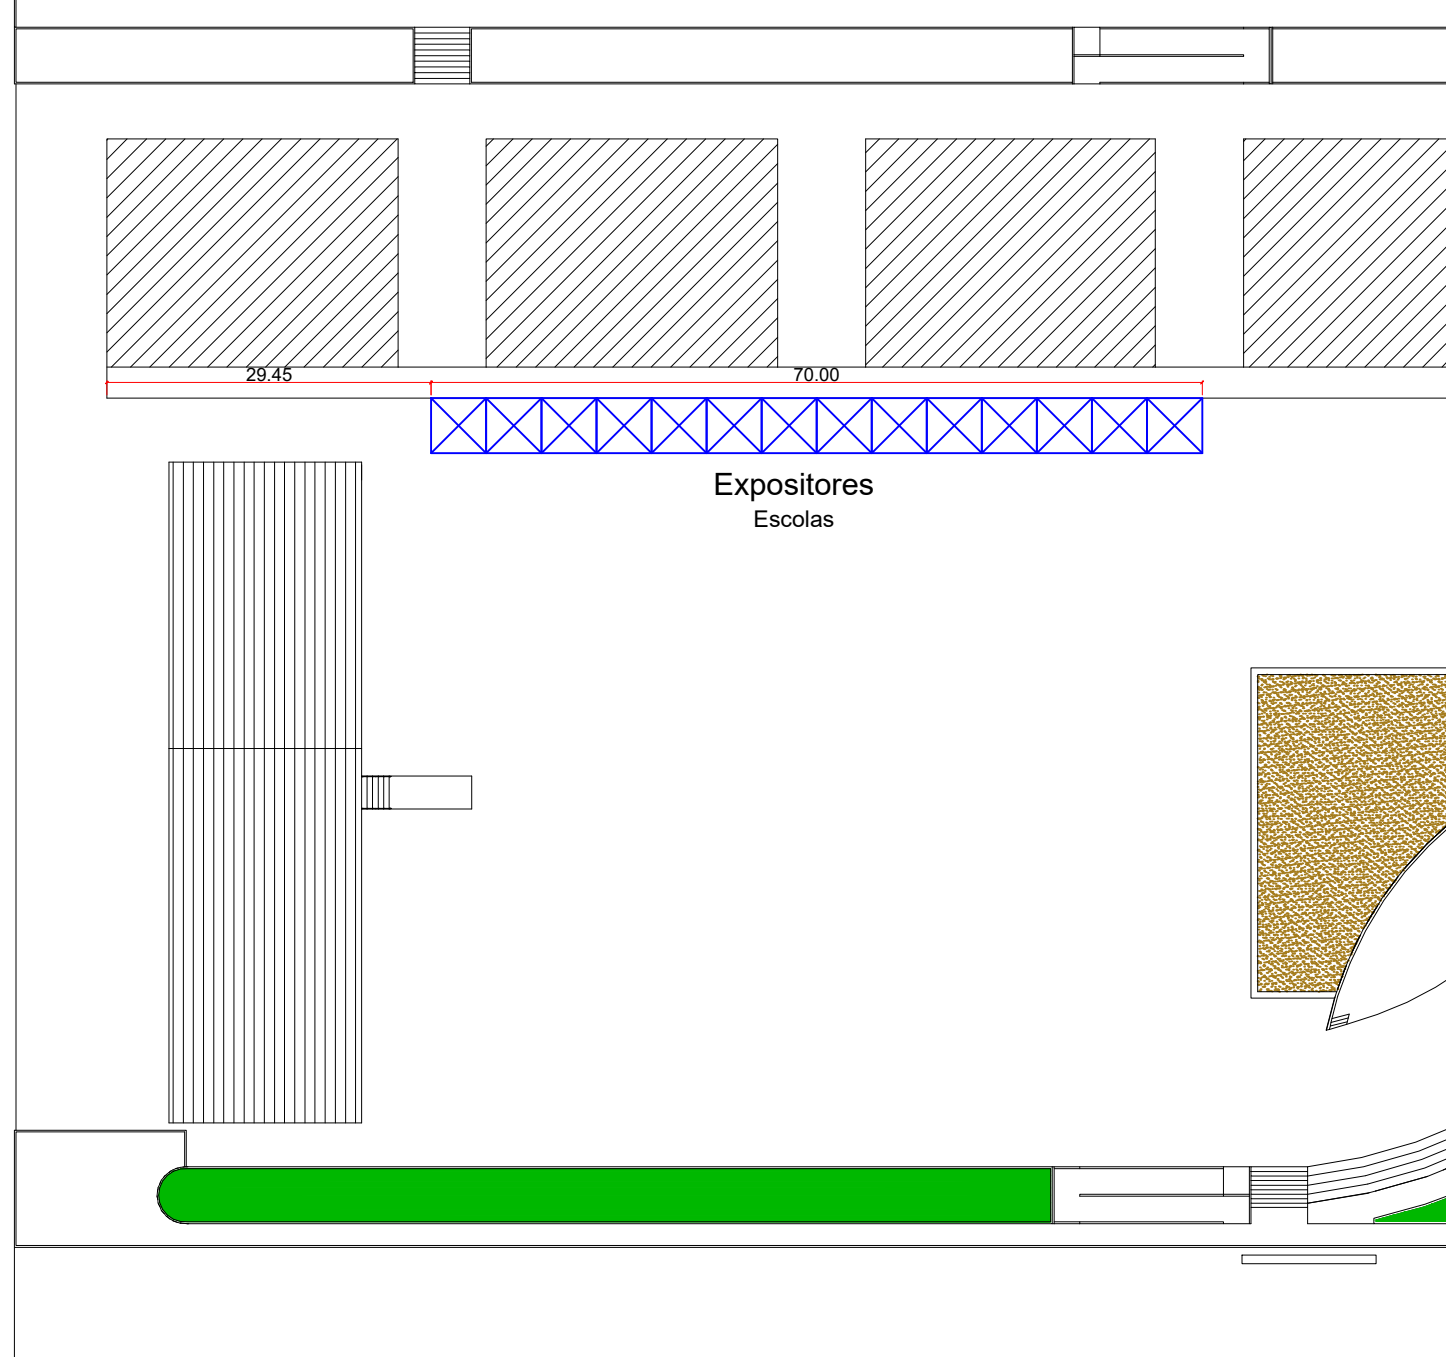

Legenda		
Simb	Qt	Descrição
	14	Barraca 5x5m

	TÍTULO DA PRANCHA LAYOUT PLANTA BAIXA E CORTES	PRANCHA 01/01	ESCALA INDICADA
	USO DA EDIFICAÇÃO BARRACAS PARA EXPOSITORES CAFÉCAU 2025		
LOCAL DA OBRA PARQUE BEIRA RIO	ZONEAMENTO	SETOR 05	QUADRA 05
PROPRIETÁRIO PREFEITURA MUNICIPAL DE CACOAL	DATA DO PROJETO Abril 2025		TAXA DE OCUPAÇÃO
SITUAÇÃO SEM ESCALA		ASSINATURA DO PROPRIETÁRIO PREFEITURA MUNICIPAL DE CACOAL CNPJ: 04092714/0001-28 PROPRIETÁRIO IDENTIFICAÇÃO E ASSINATURA DO RESPONSÁVEL Fabício Manzoli Salles Arquiteto e Urbanista CAU A158893-1 DESENHISTA Fabício Manzoli Salles	
QUADRO DE ÁREAS (m²)		ESPAÇO RESERVADO PARA APROVAÇÃO	

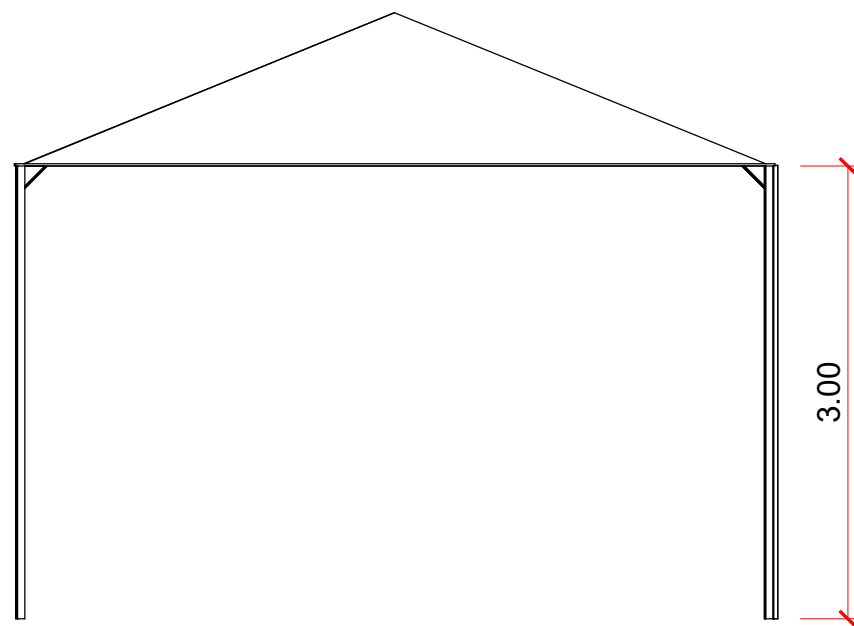

3 Vista Lateral
Esc:1/50