PRODUCED BY AN AUTODESK STUDENT VERSION

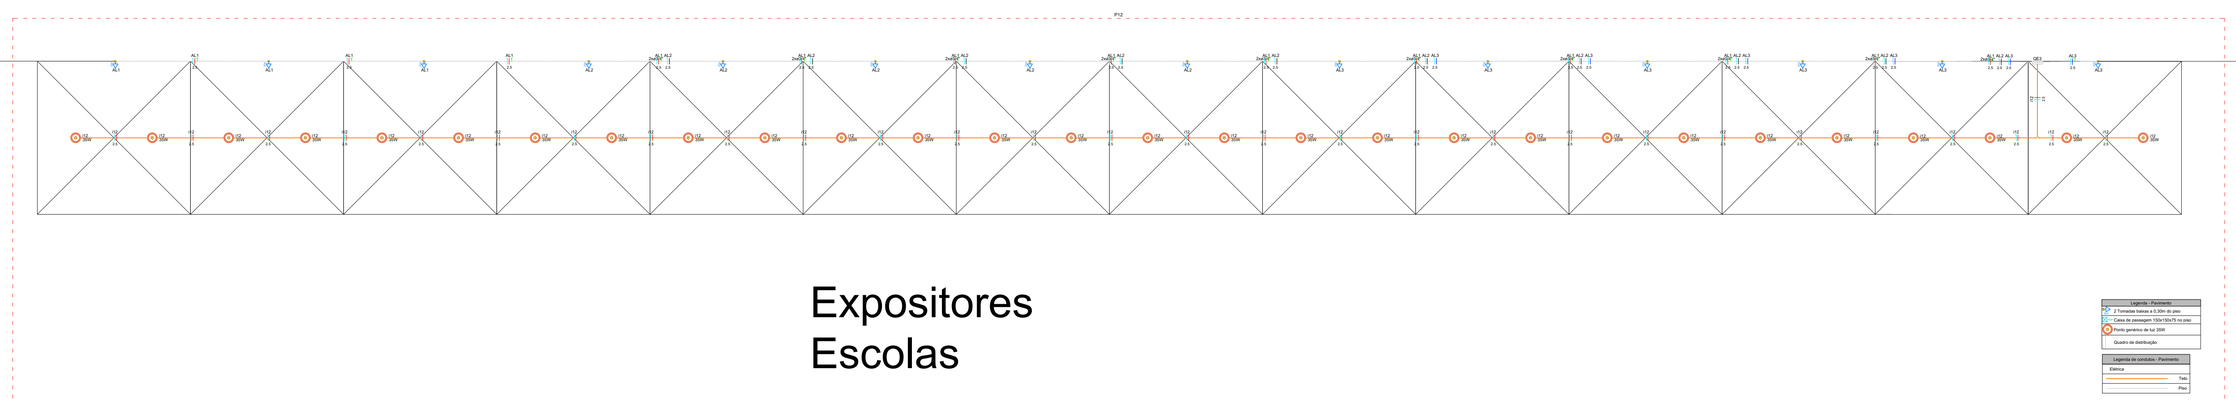

1 Pav. Térreo
1 : 100

Quadro de Cargas (QE3) - Pavimento

Circuito	Descrição	Esquema	Método de inst.	Tensão (V)	Iluminação (W)	Tomadas (W)	Pot. total (VA)	Pot. total (W)	Fases	Pot. - R (W)	Pot. - S (W)	Pot. - T (W)	FCT	FCA	Ib (A)	Ip (A)	Seção (mm²)	In (A)	Dtq (A)	dV parc (%)	dV total (%)	Status
AL1	Alimentação Barracas 5x5 - 127V	F+N+T	B1	127 V		6	667	600	T		600		1.00	1.00	5.2	5.2	2.5	24	0	10	3.36	3.36	OK
AL2	Alimentação Barracas 5x5 - 127V	F+N+T	B1	127 V		10	1111	1000	S		1000		1.00	1.00	8.7	8.7	2.5	24	0	10	3.36	3.36	OK
AL3	Alimentação Barracas 5x5 - 127V	F+N+T	B1	127 V		12	1333	1200	R	1200			1.00	1.00	10.7	10.5	2.5	24	0	16	1.46	1.46	OK
AL4	Alimentação Barracas 5x5 - 127V	F+N	B1	127 V			0	0	T				1.00	1.00	0.0	0.0	1.5	17.5	0	10	0.00	0.00	OK
I12	Iluminação - 127V	F+N	B1	127 V	28		980	980			980		1.00	1.00	7.7	7.7	2.5	24	0	10	3.02	3.02	OK
TOTAL					28	28	4091	3780	R+S+T	1200	1580											

Quadro de Demanda (QE3) - Pavimento

Tipo de carga	Potência instalada (kVA)	Fator de demanda (%)	Demanda (kVA)
Iluminação e TUG's (Restaurantes e bares)	4.09	100.00	4.09
		TOTAL	4.09

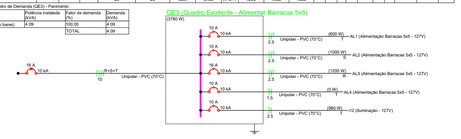

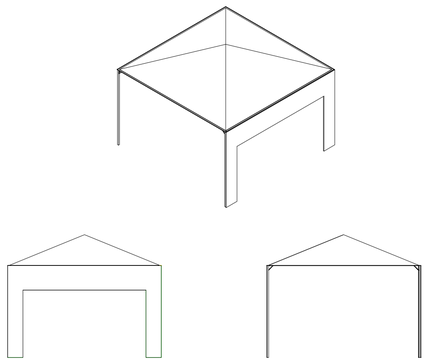

1 Pav. Térreo
1 : 50

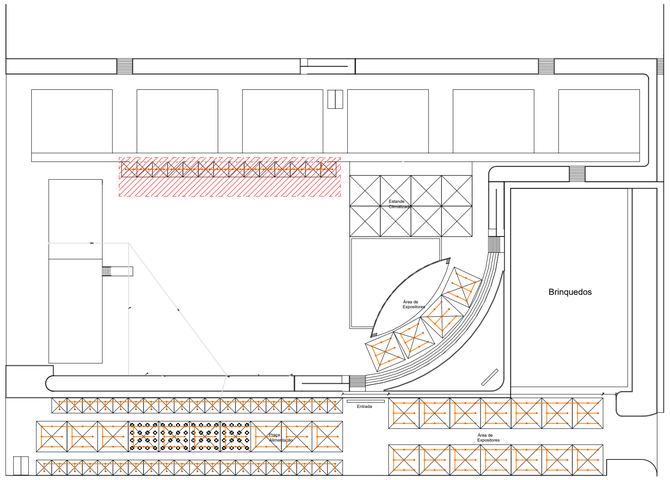

2 Situação
S/E

PREFEITURA MUNICIPAL DE CACOAL

SEMPLAN SECRETARIA MUNICIPAL DE PLANEJAMENTO

PROJETO ELÉTRICO

DADOS 167 - CAFECAU 2025

TÍTULO PLANTA BAIXA ELÉTRICO - EXPOSÇÃO ESCOLAS

ENDEREÇO Av. Araçatuba, 2455 - Industrial - Cacoal/RO

SETOR	QUADRA	LOTE	DATA	ESCALA	FOLHA
05	068	533	ABR/24	INDICADA	01/01

SITUAÇÃO

ASSINATURA

PROPRIETÁRIO
PREFEITURA MUNICIPAL DE CACOAL
CNPJ: 04.092.714/001-28

Eduardo E. Bone

RESPONSÁVEL TÉCNICO PELO PROJETO
EDUARDO ENGELHARDT BONE
ENGENHEIRO ELETRICISTA - CREA 17496 D/RO

DADOS

RESPONSÁVEL TÉCNICO PELA EXECUÇÃO

PROJETISTA
Matheus Alves de Oliveira - Cad. 8616

ANOTAÇOES

ALTERAÇÃO
-

-

ART

PRODUCED BY AN AUTODESK STUDENT VERSION
PRODUCED BY AN AUTODESK STUDENT VERSION
PRODUCED BY AN AUTODESK STUDENT VERSION