

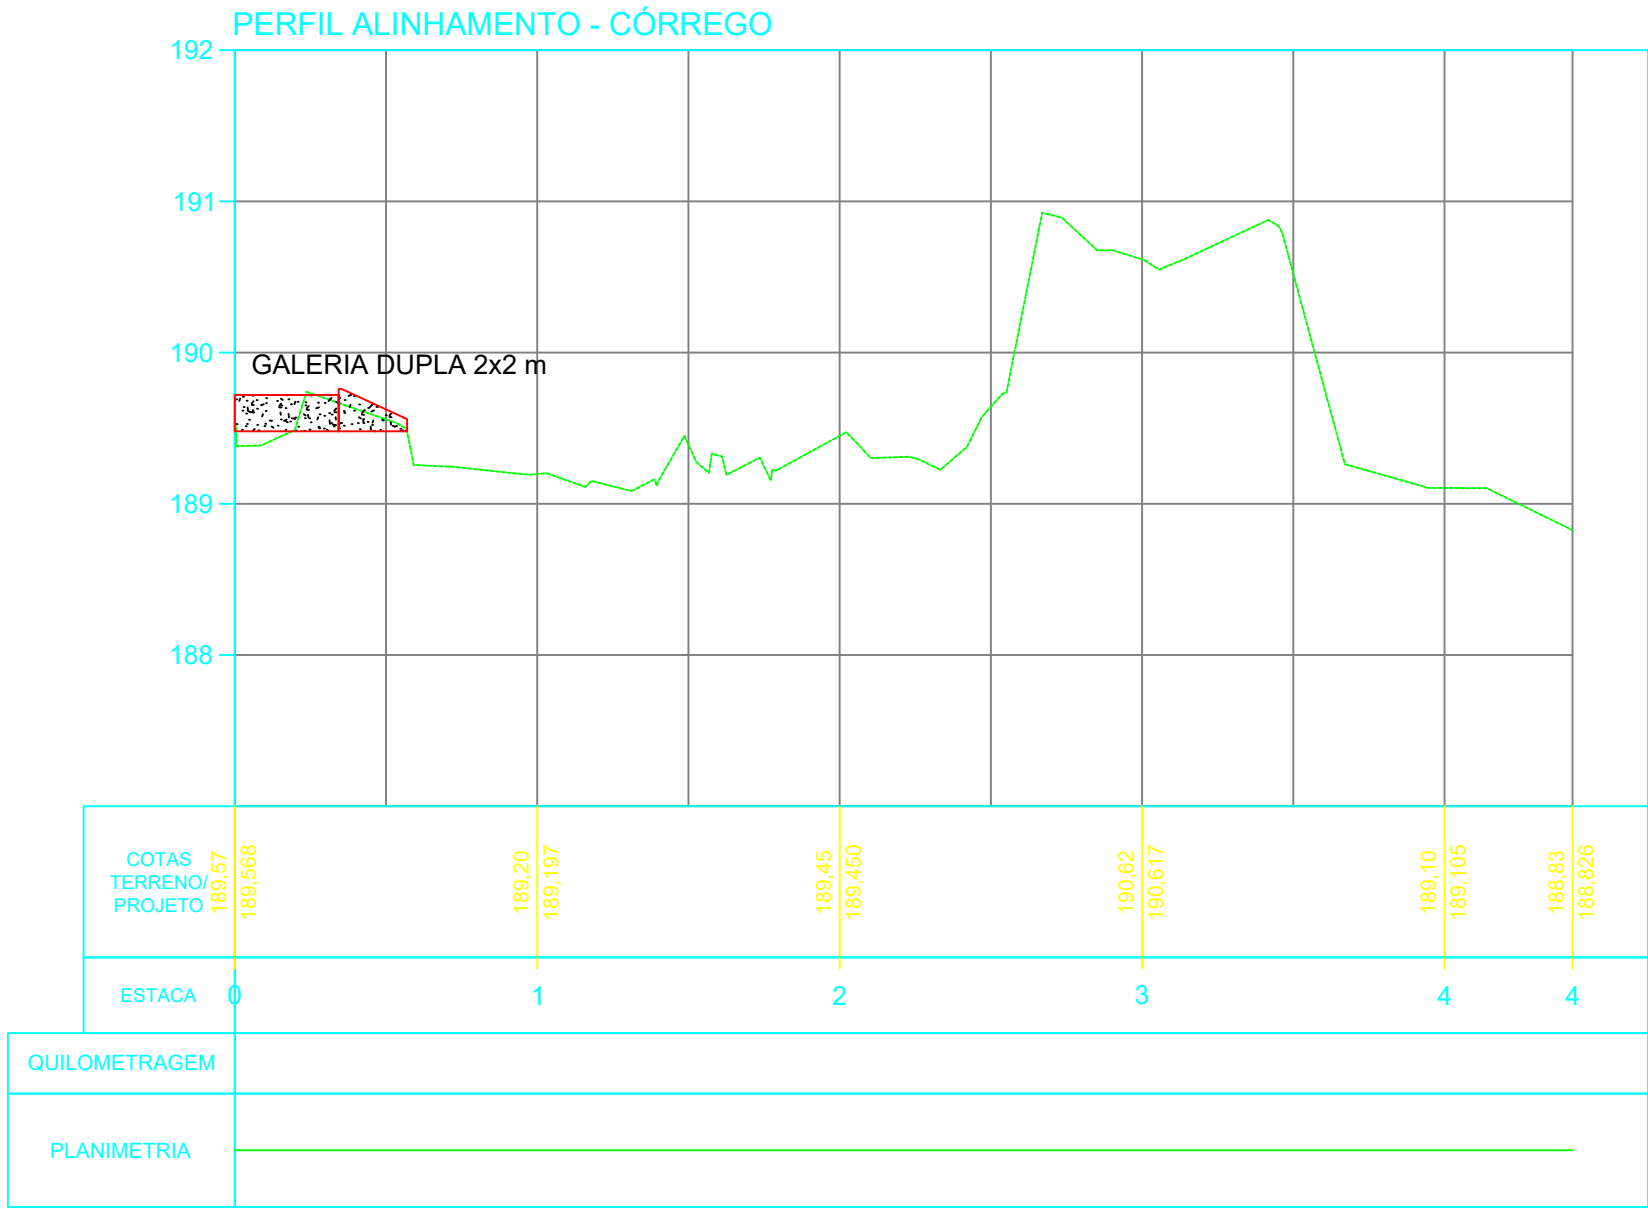
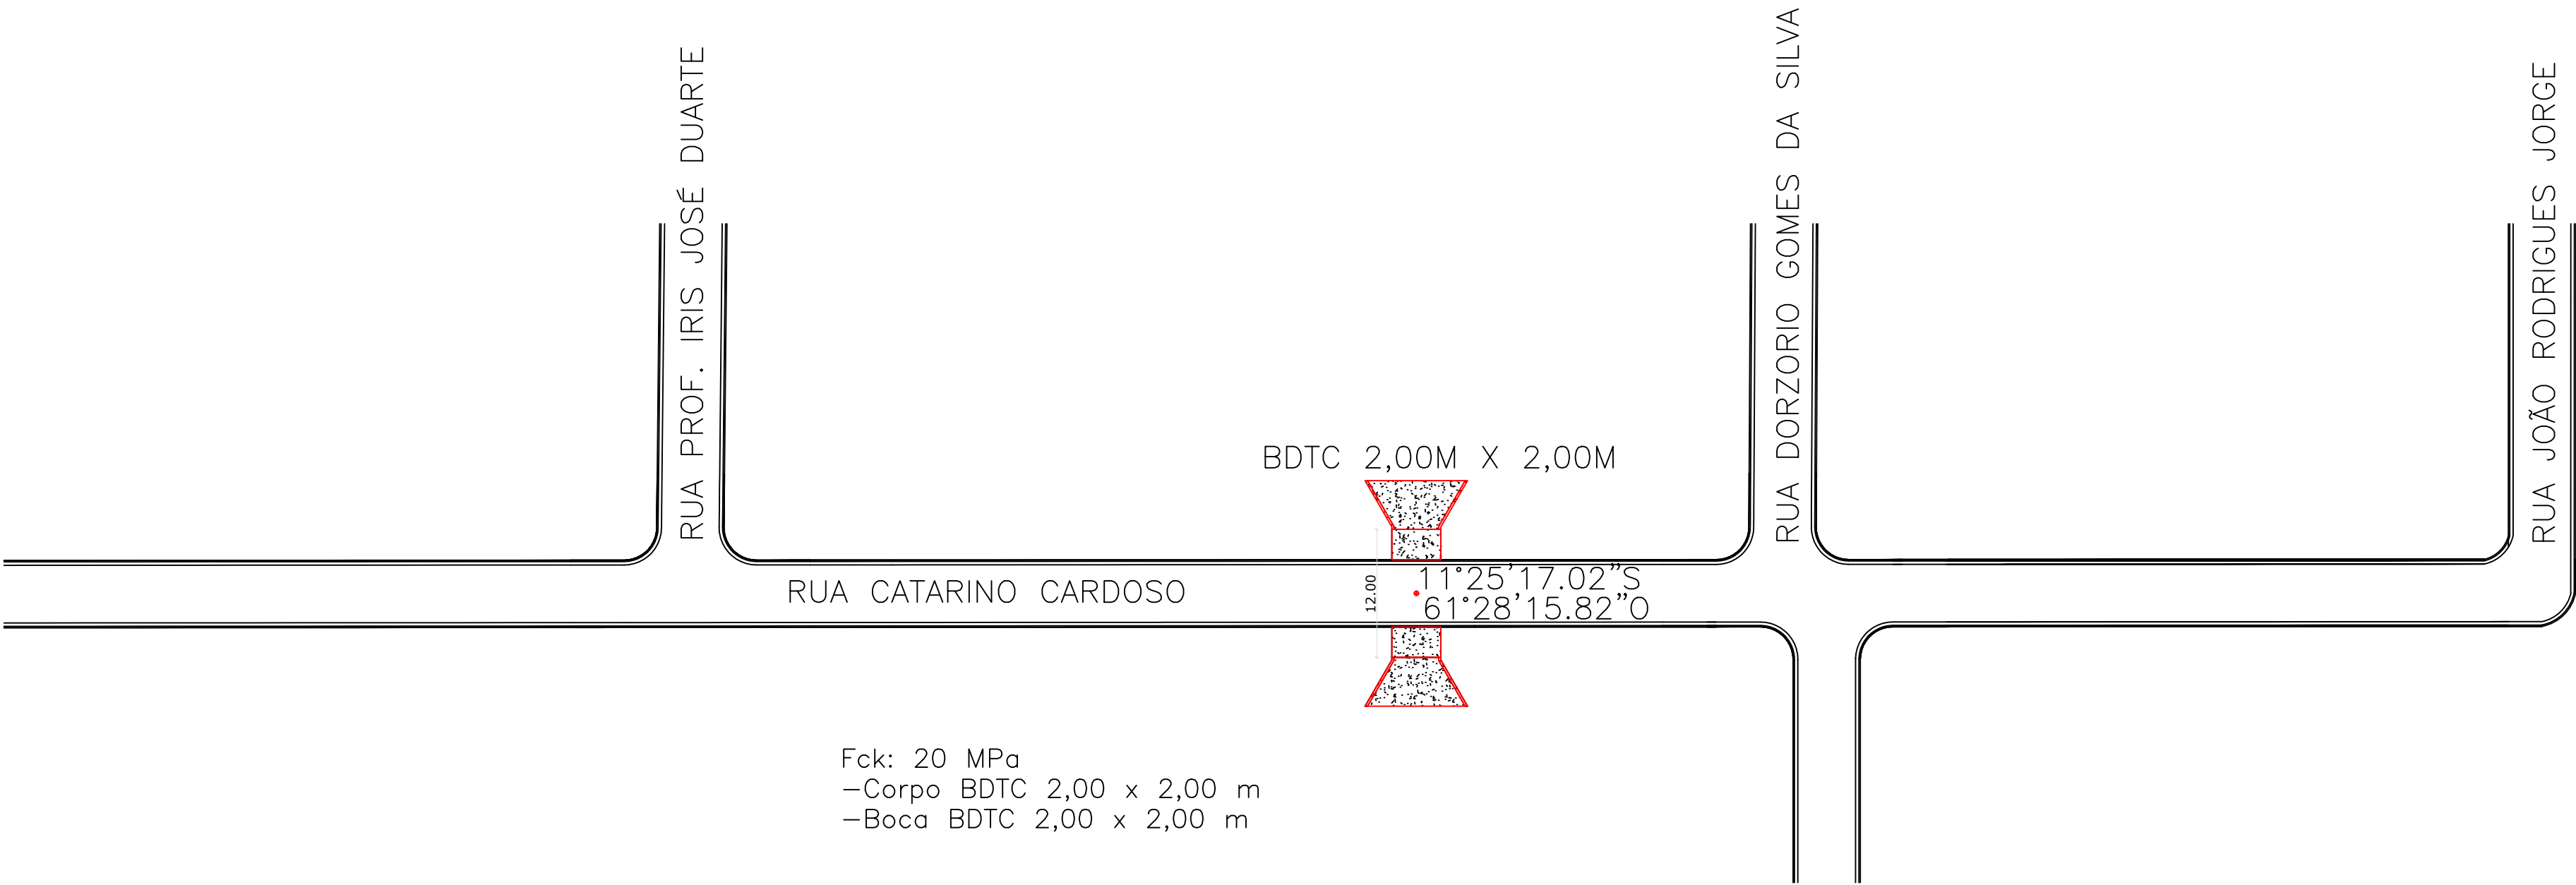


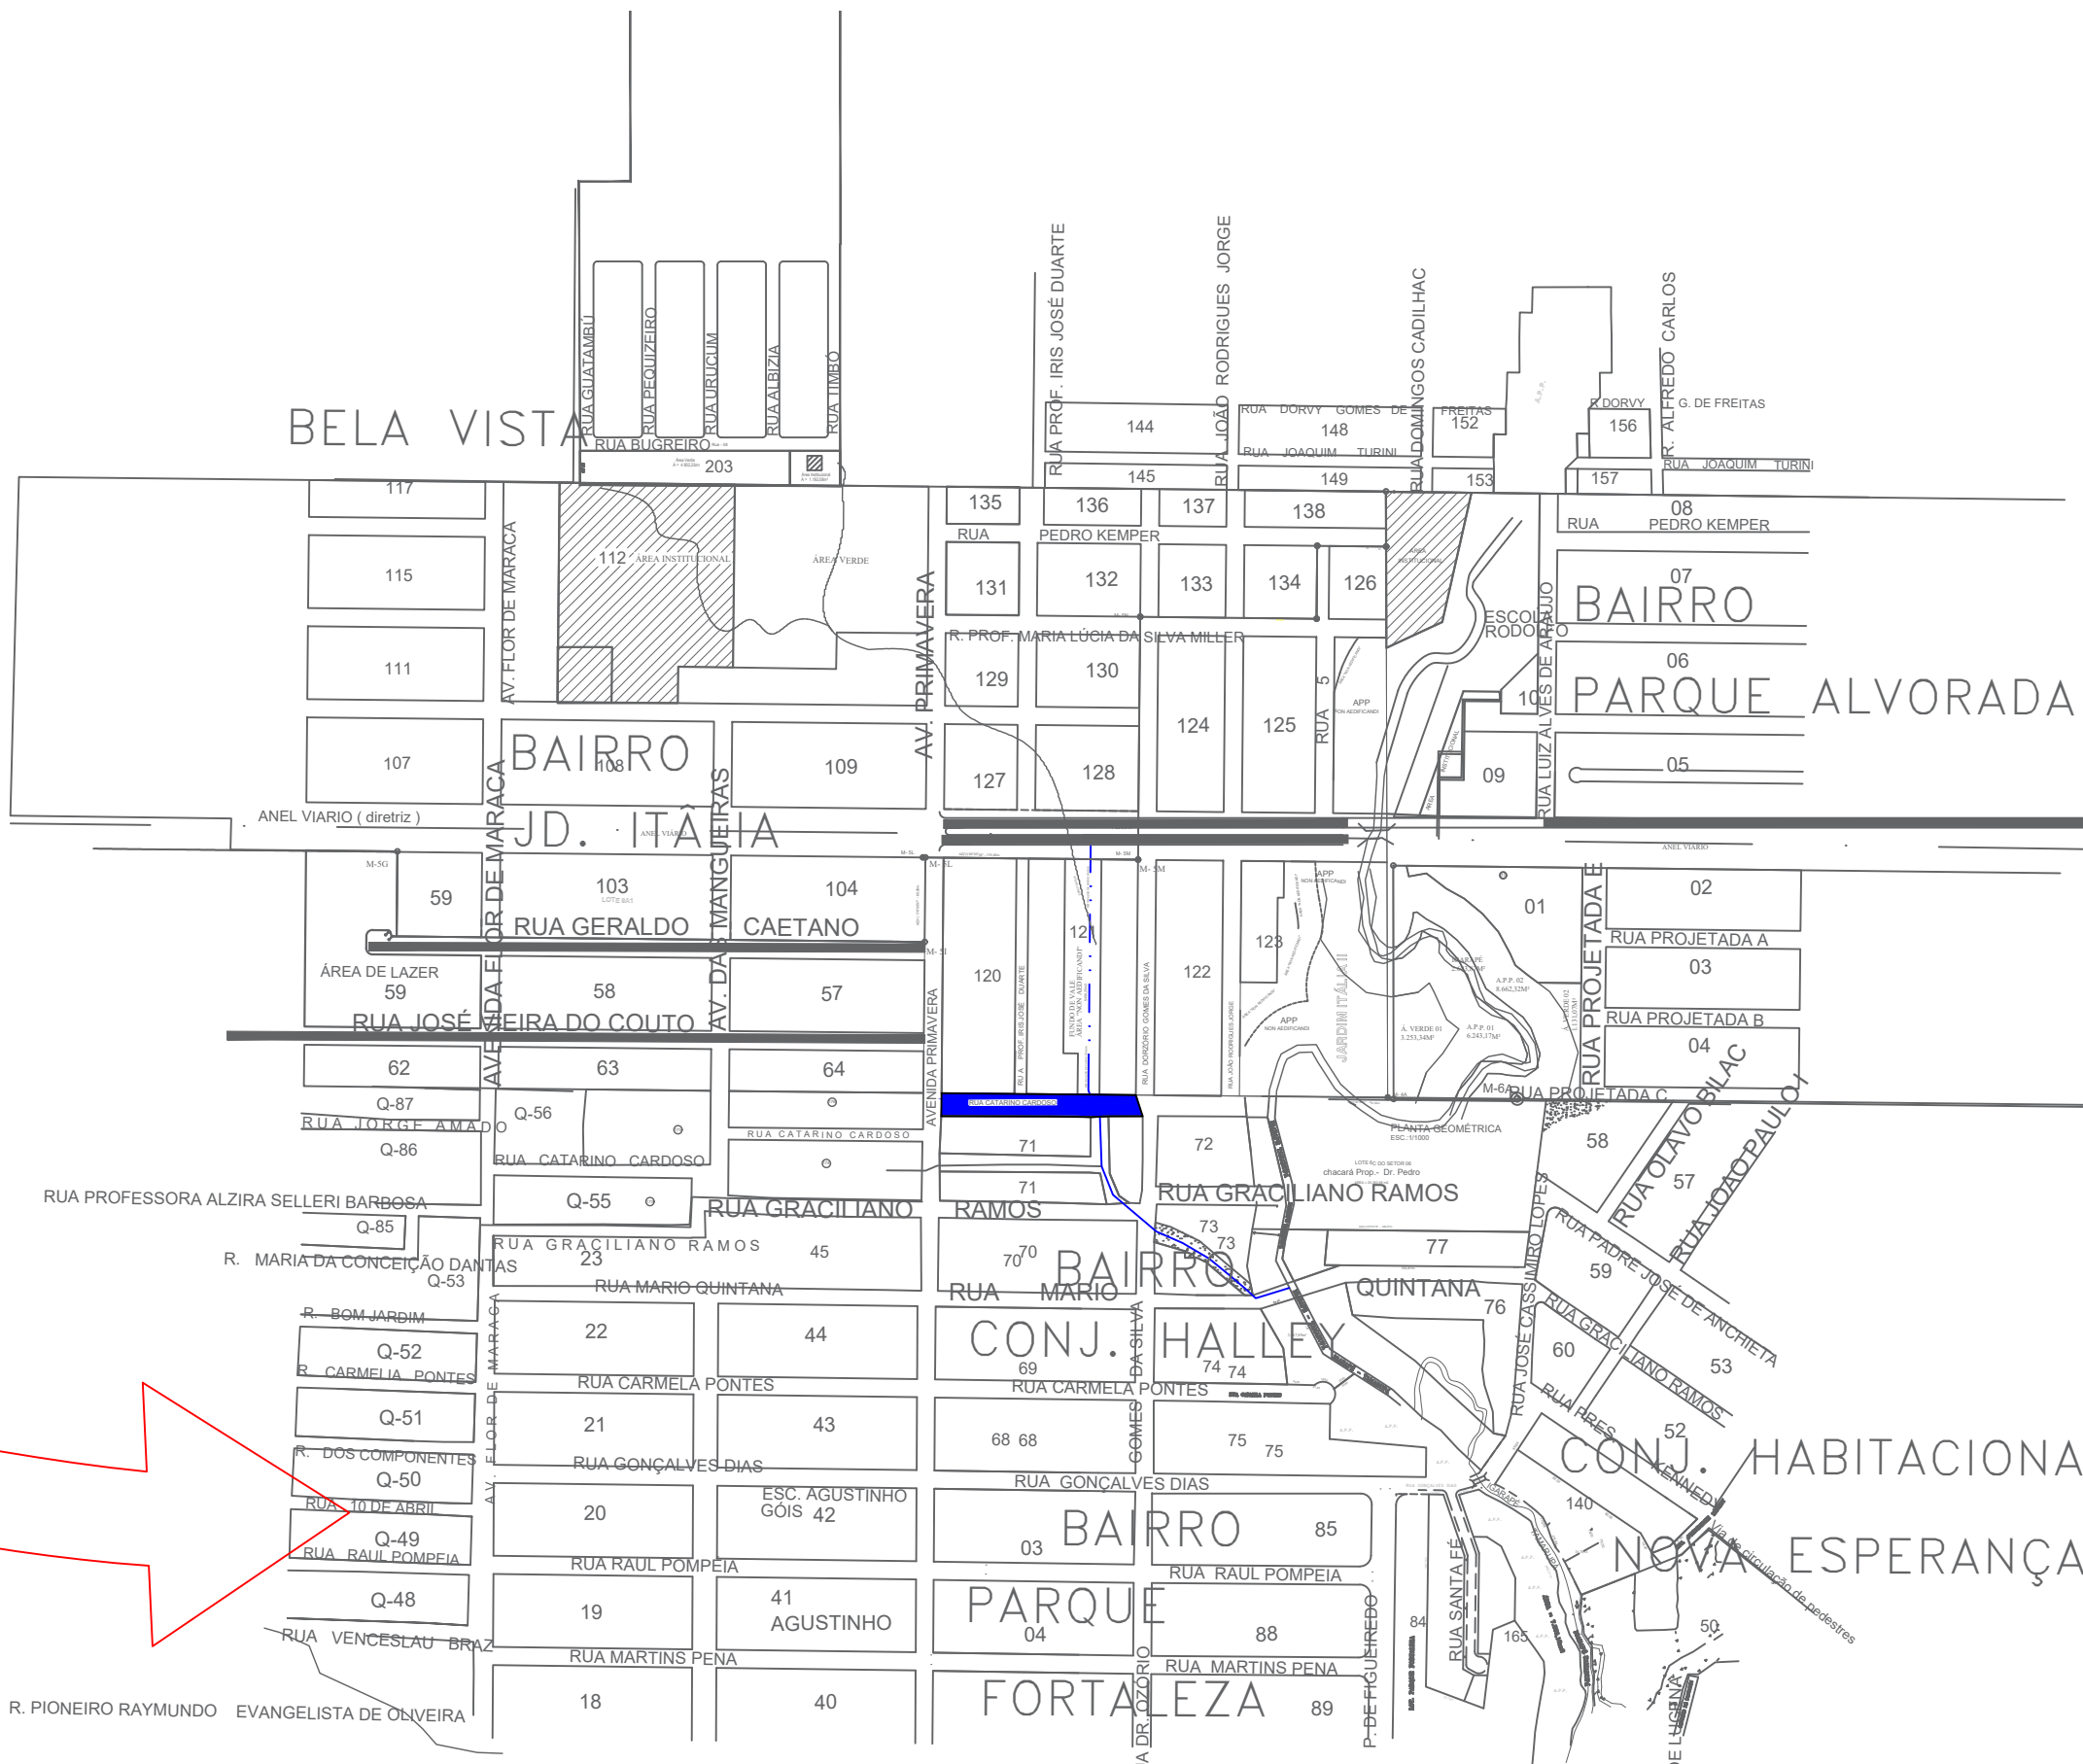

PERFIL LONGITUDINAL CÓRREGO COM LOCALIZAÇÃO
ESCALA: 1:500

PLANTA DE SITUAÇÃO
ESCALA: 1:500

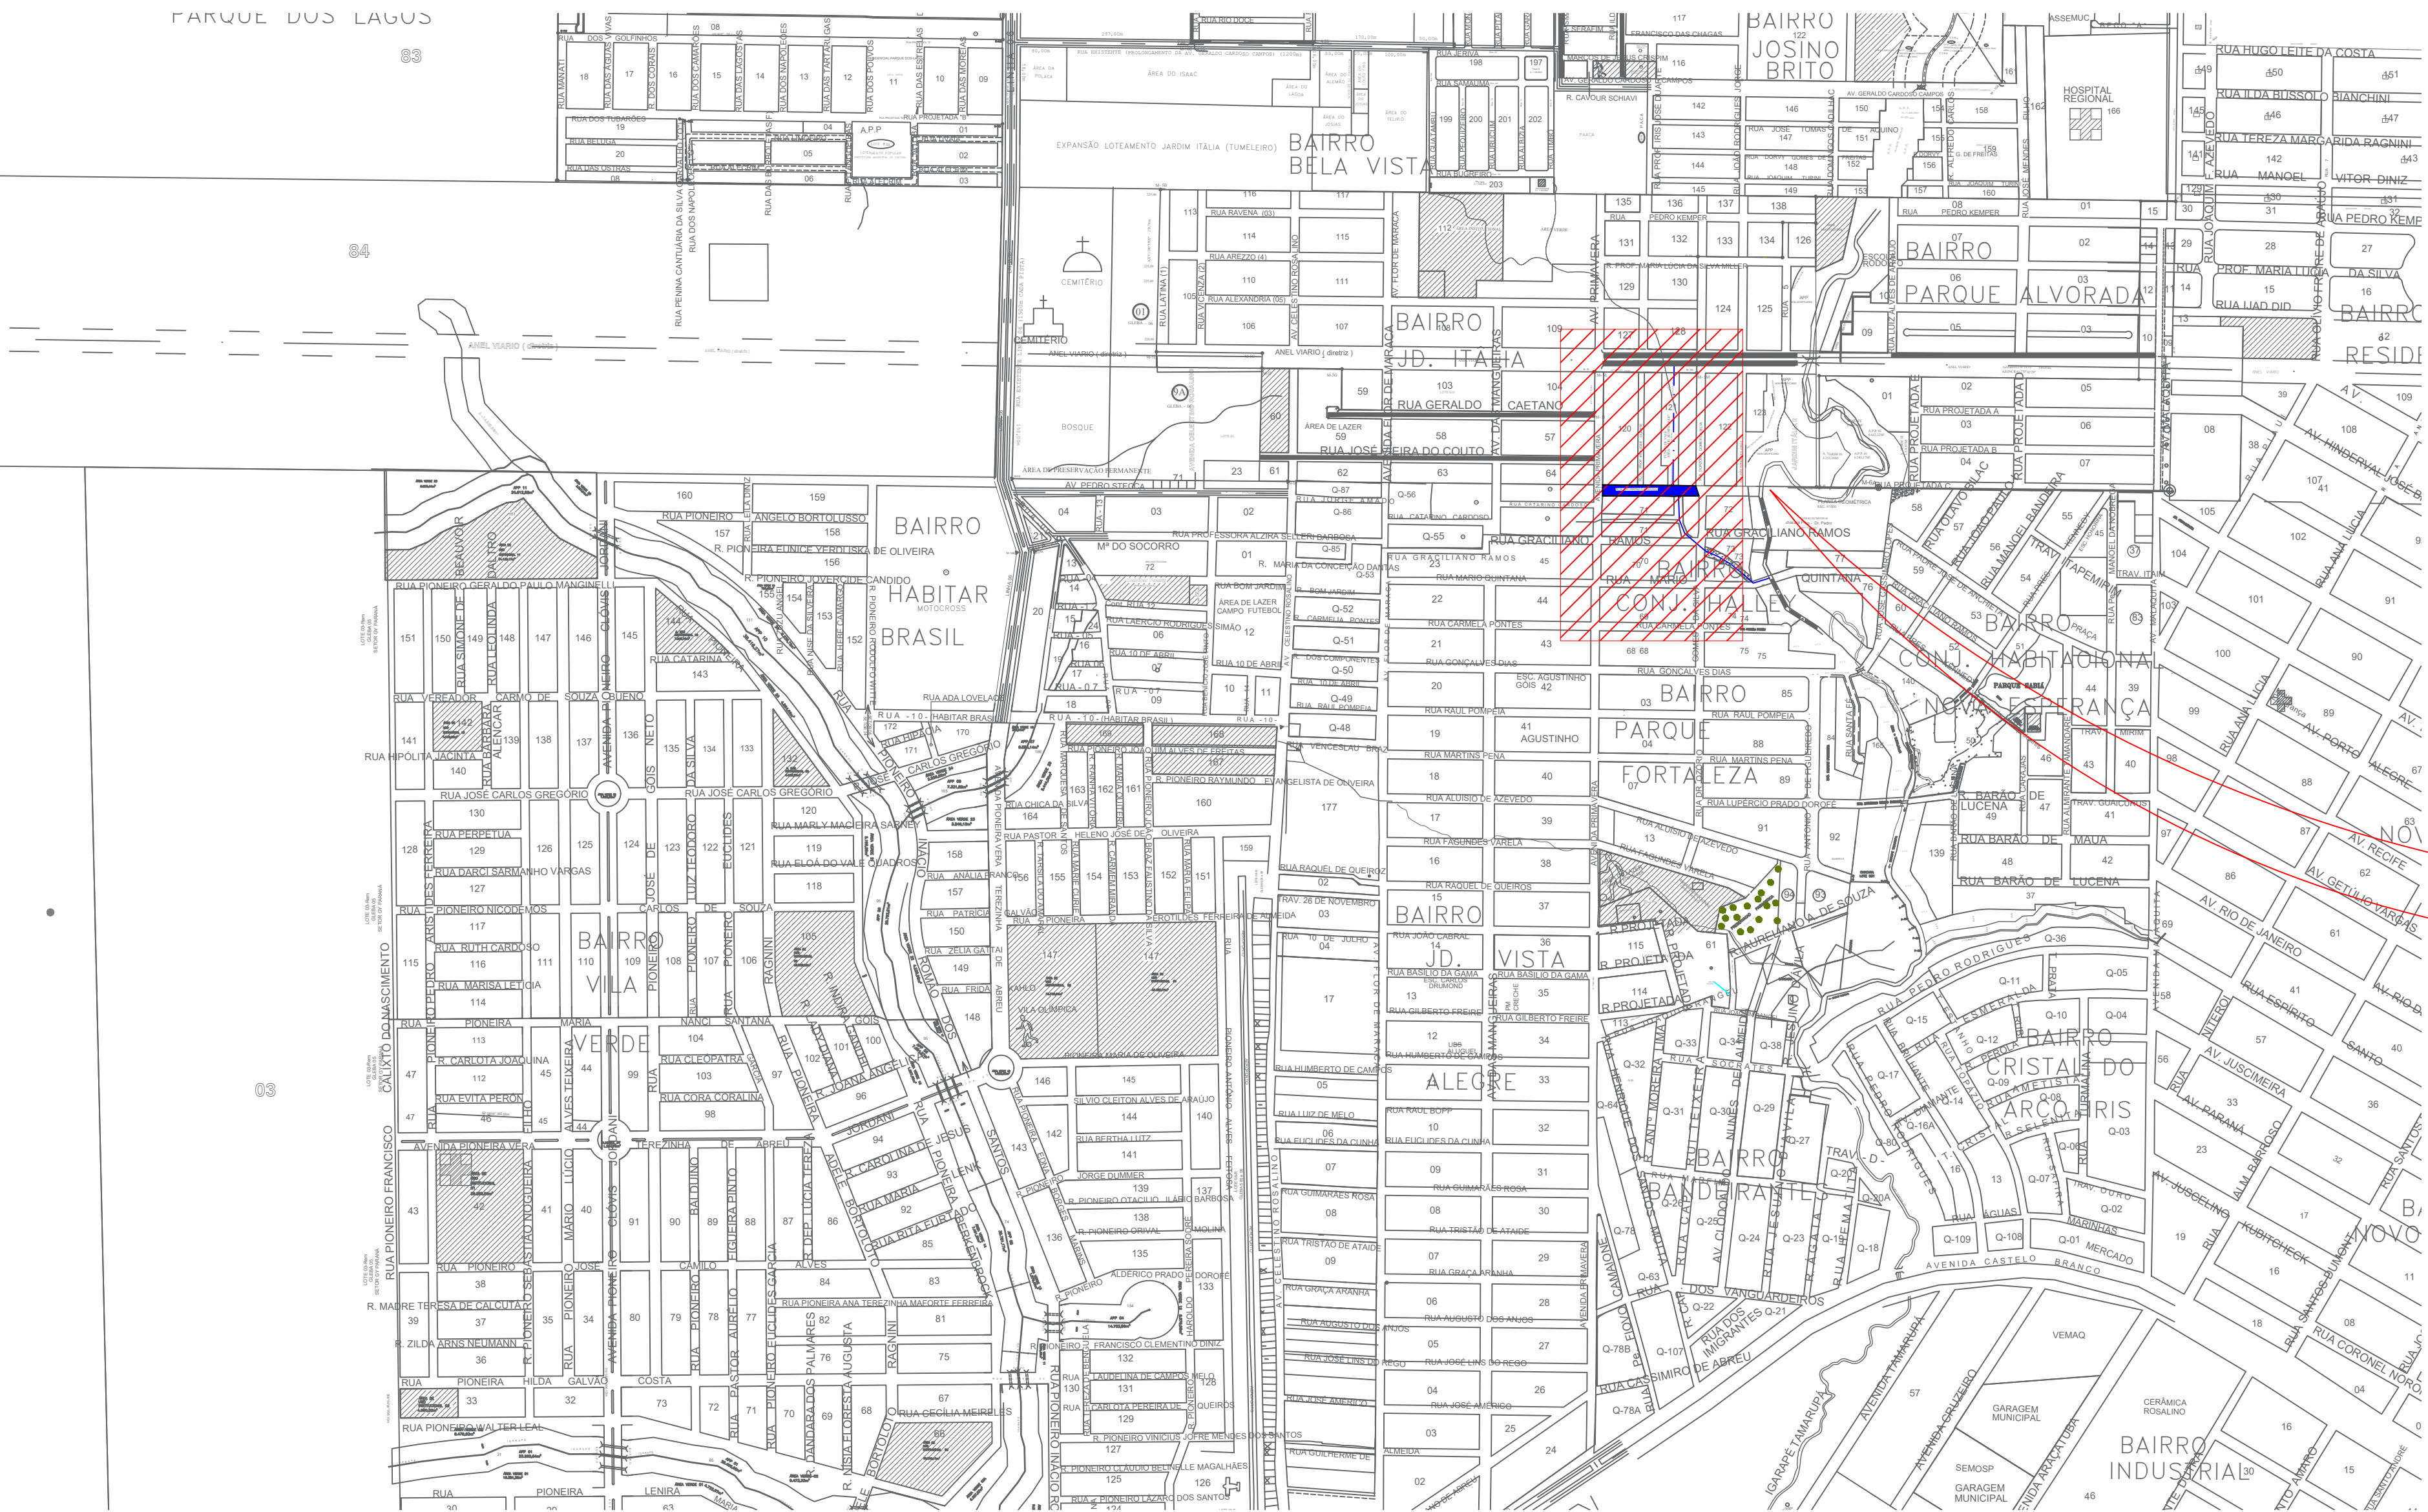

SEMOSP Secretaria Municipal de Obras e Serviços Públicos	DATA: abril 2024	CONVENIENTE: 	CONCEDENTE: 	TIPO: TOP	MODIFICAÇÕES: REANÁLISE01 REANÁLISE02 REANÁLISE03 REANÁLISE04 REANÁLISE05	FOLHA: 01/01 ÁREAS: ÁREA
	CONVENIENTE: PREFEITURA MUNICIPAL DE CACAOAL				ASSINATURA: Dorgival Leite de Figueiredo Neto CREA 4010506 D/PB	
	OBRA: CONSTRUÇÃO DE BUEIRO CELULAR EM CONCRETO ARMADO EM RUAS E AVENIDAS NO MUNICÍPIO DE CACAOAL- RO					
	CONTEÚDO: Planta de situação e perfil longitudinal com localização.					
	LOCAL: RUA CATARINO CARDOSO - TRECHO: AV. PRIMAVERA/RUA DORZÓRIO GOMES DA SILVA					
* DIMENSÕES DO DESENHO EM METRO ** ESCALA INDICADA EM PLANTAS						