



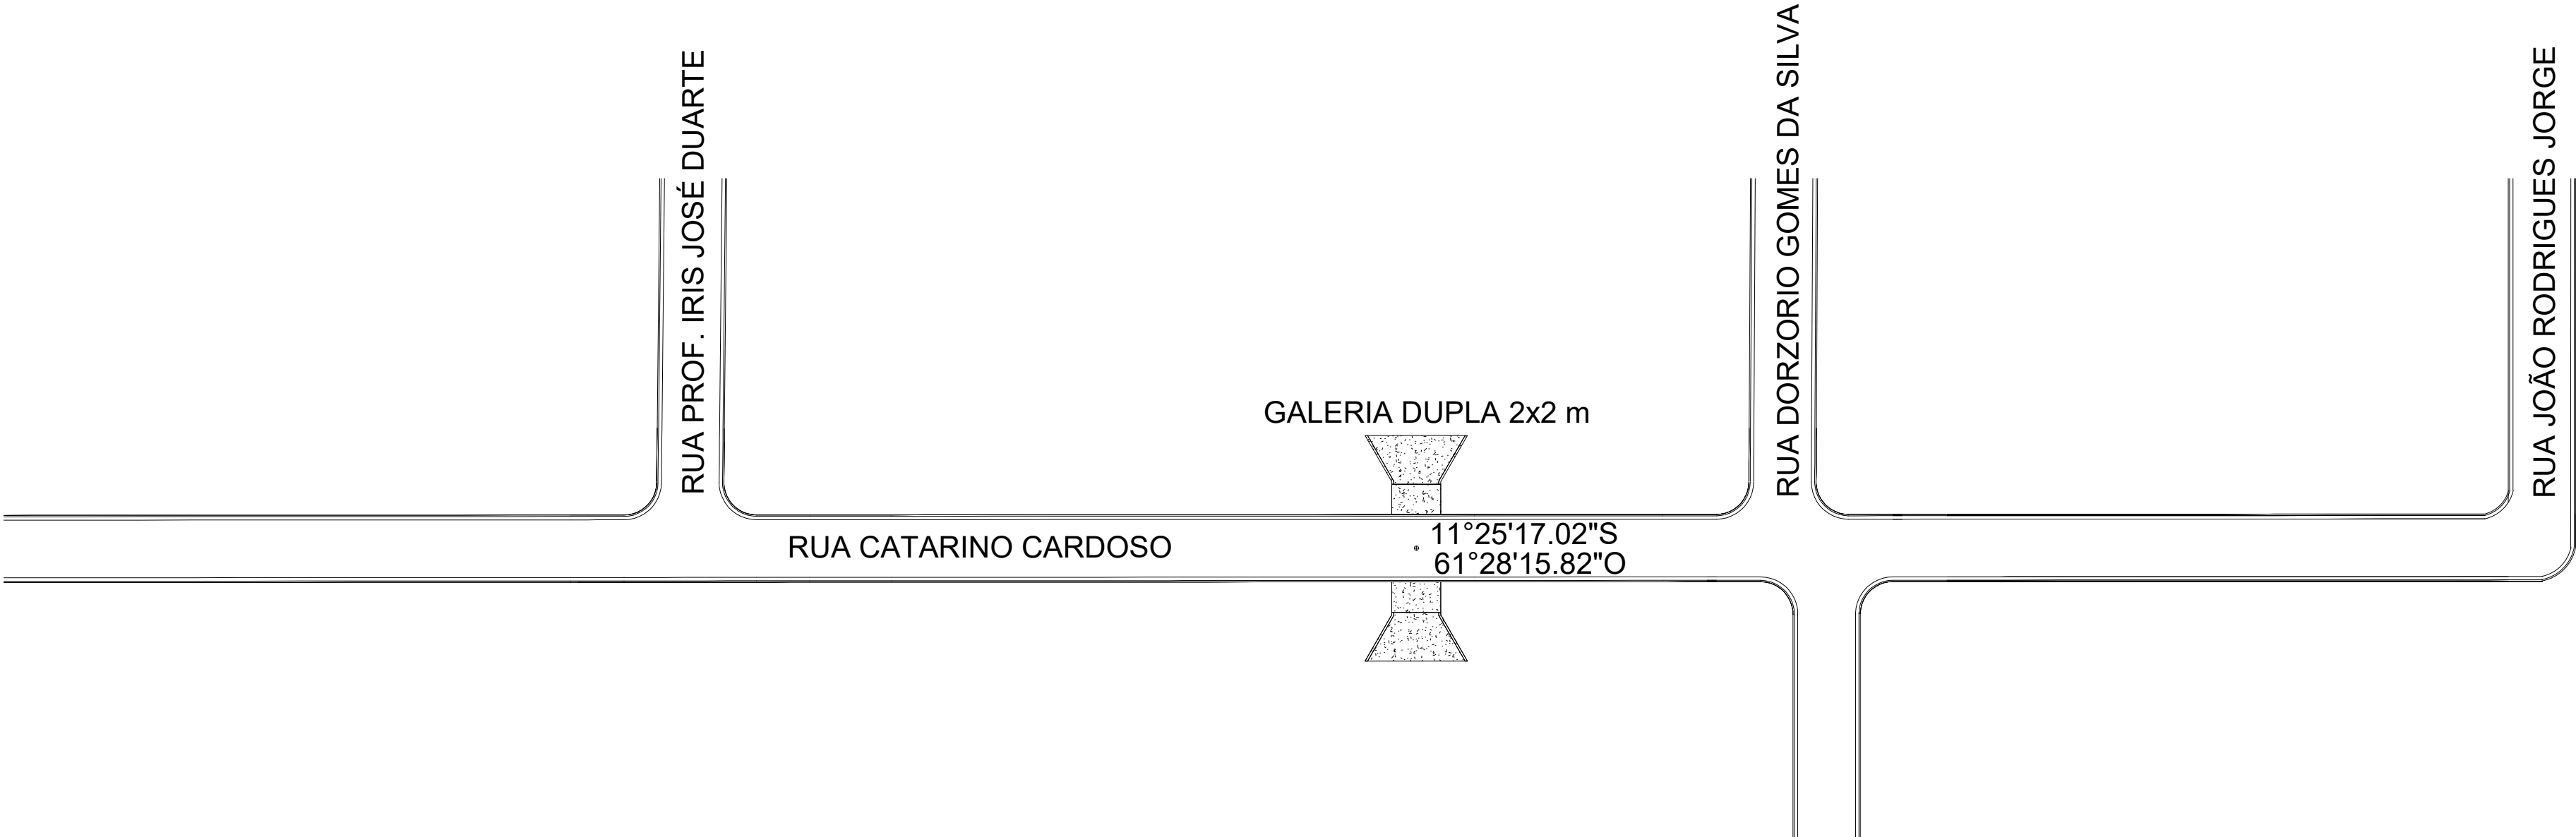

PLANTA DE SITUAÇÃO

ESCALA: 1:500

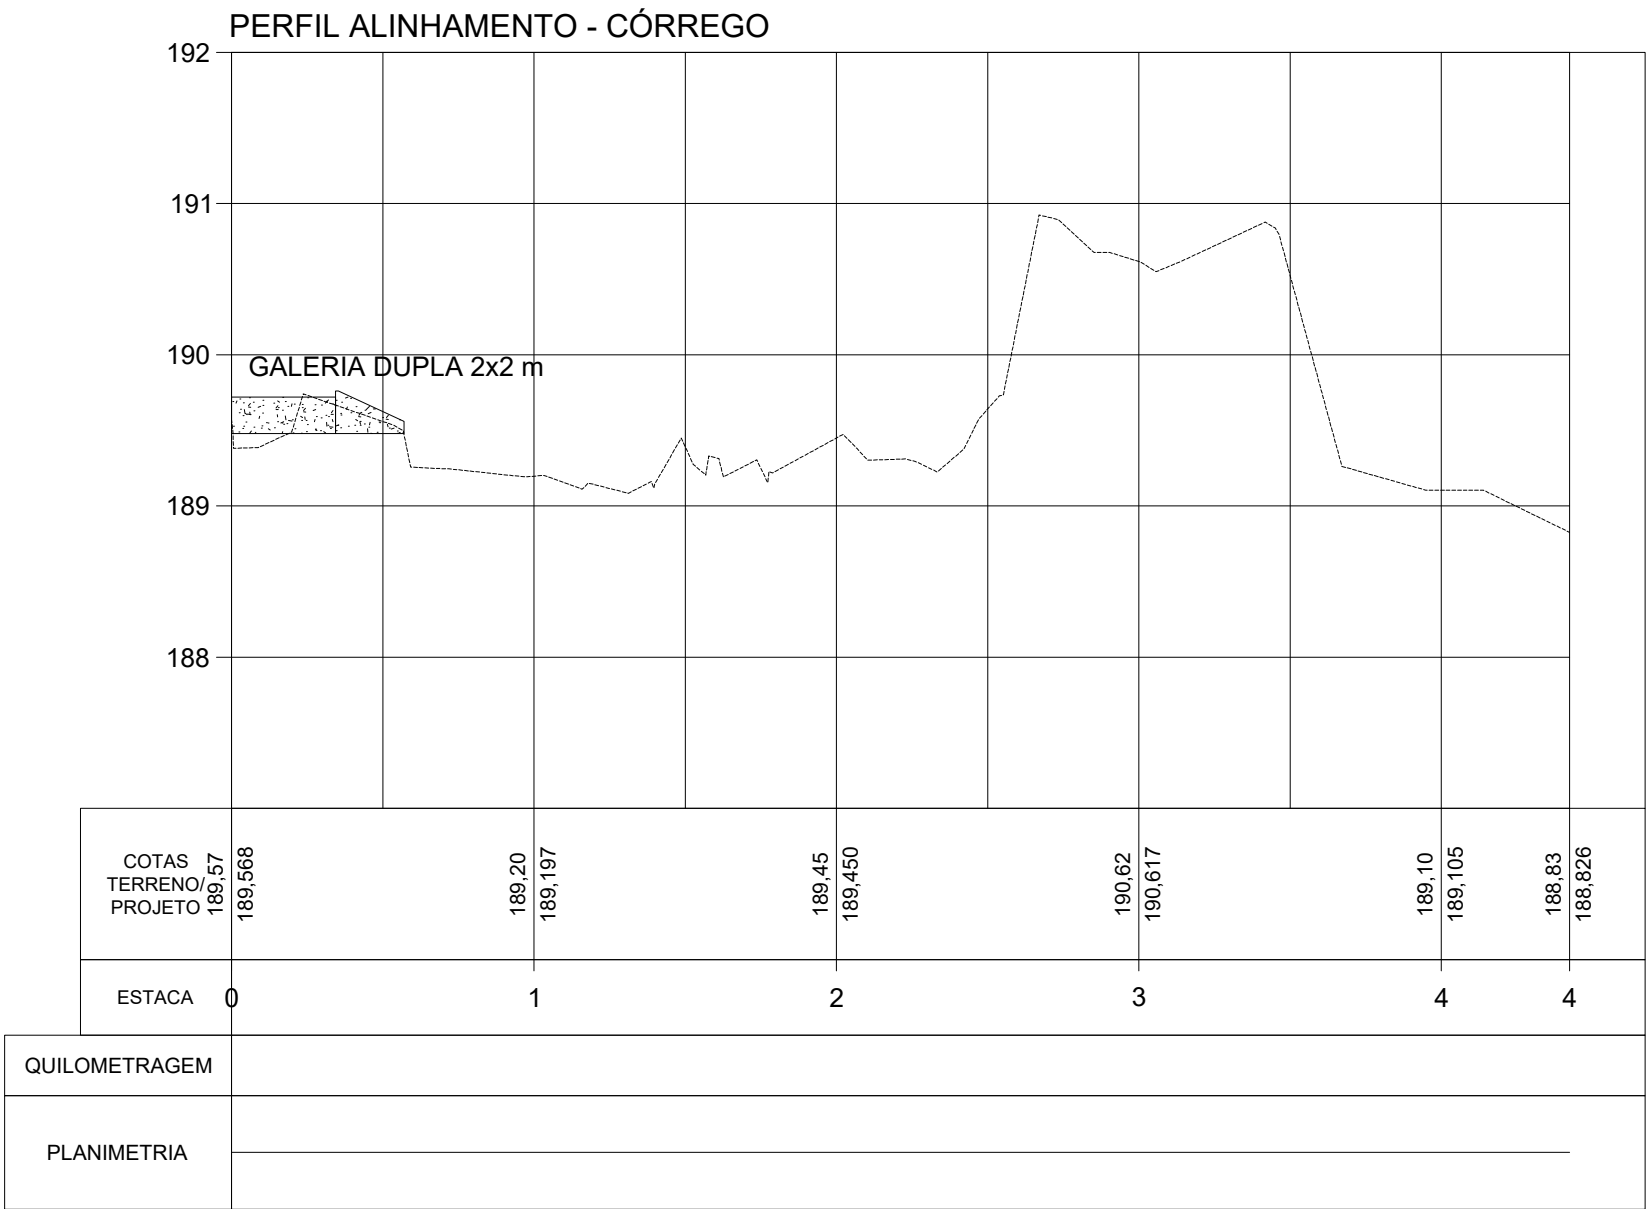

PERFIL LONGITUDINAL CÔRREGO COM LOCALIZAÇÃO

ESCALA: 1:500

SEMOSP Secretaria Municipal de Obras e Serviços Públicos	DATA: abril 2024	CONVENIENTE: 	CONCEDENTE: 	TIPO: TOP	MODIFICAÇÕES: REANÁLISE01 REANÁLISE02 REANÁLISE03 REANÁLISE04 REANÁLISE05	FOLHA: 01/01
	CONVENIENTE: PREFEITURA MUNICIPAL DE CACOAL				ÁREAS:	ÁREA
	OBRA: CONSTRUÇÃO DE BUEIRO CELULAR EM CONCRETO ARMADO EM RUAS E AVENIDAS NO MUNICÍPIO DE CACOAL- RO					
	CONTEÚDO: Planta de situação e perfil longitudinal com localização.					
	LÓCAL: RUA CATARINO CARDOSO - TRECHO: AV. PRIMAVERA/RUA DORZÓRIO GOMES DA SILVA					
* DIMENSÕES DO DESENHO EM METRO ** ESCALA INDICADA EM PLANTAS		ASSINATURA: Dorgival Leite de Figueiredo Neto CREA 4010506 D1PB				

Este documento foi assinado digitalmente por DORGIVAL LEITE DE FIGUEIREDO NETO (CPF ##-##-##/###-84-446), em 22/08/2024 - 11:24, e pode ser validado pelo QR Code.

Para mais informações, acesse o site: <http://sigmaproccaoal.sistemas.com.br/documentos/documentos/Assinadas/255934>. Página 1 de 1

