

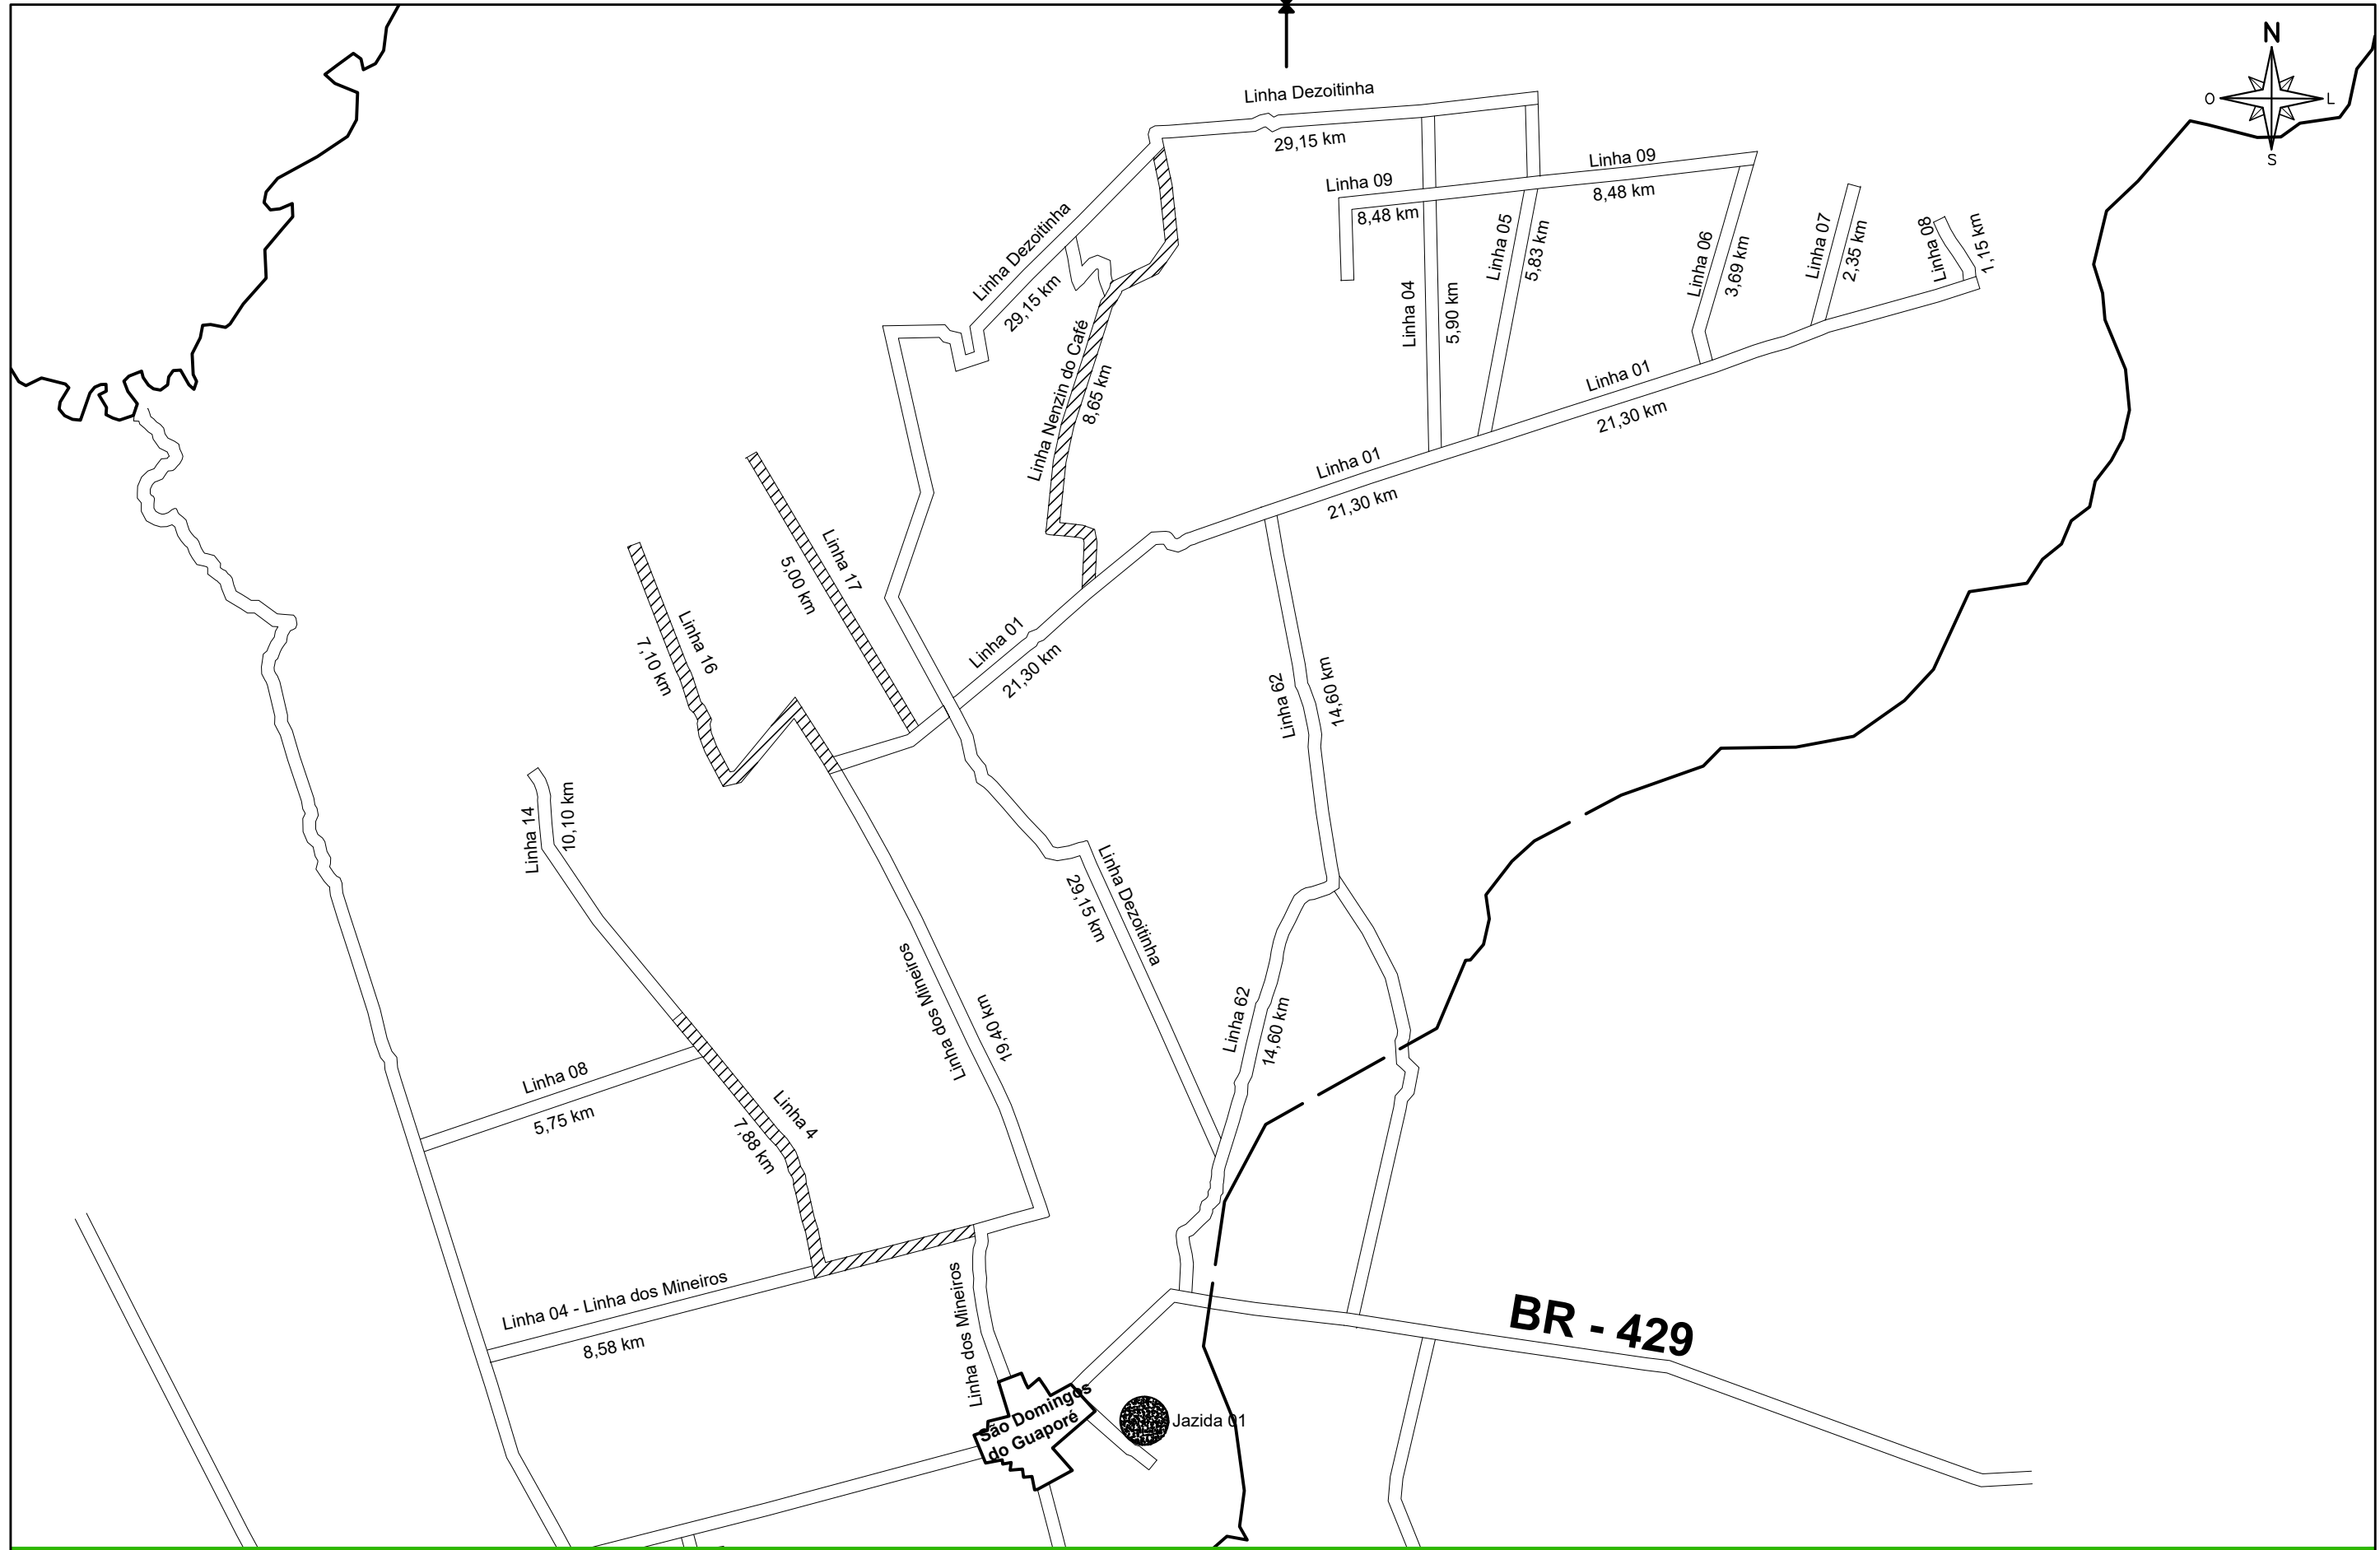


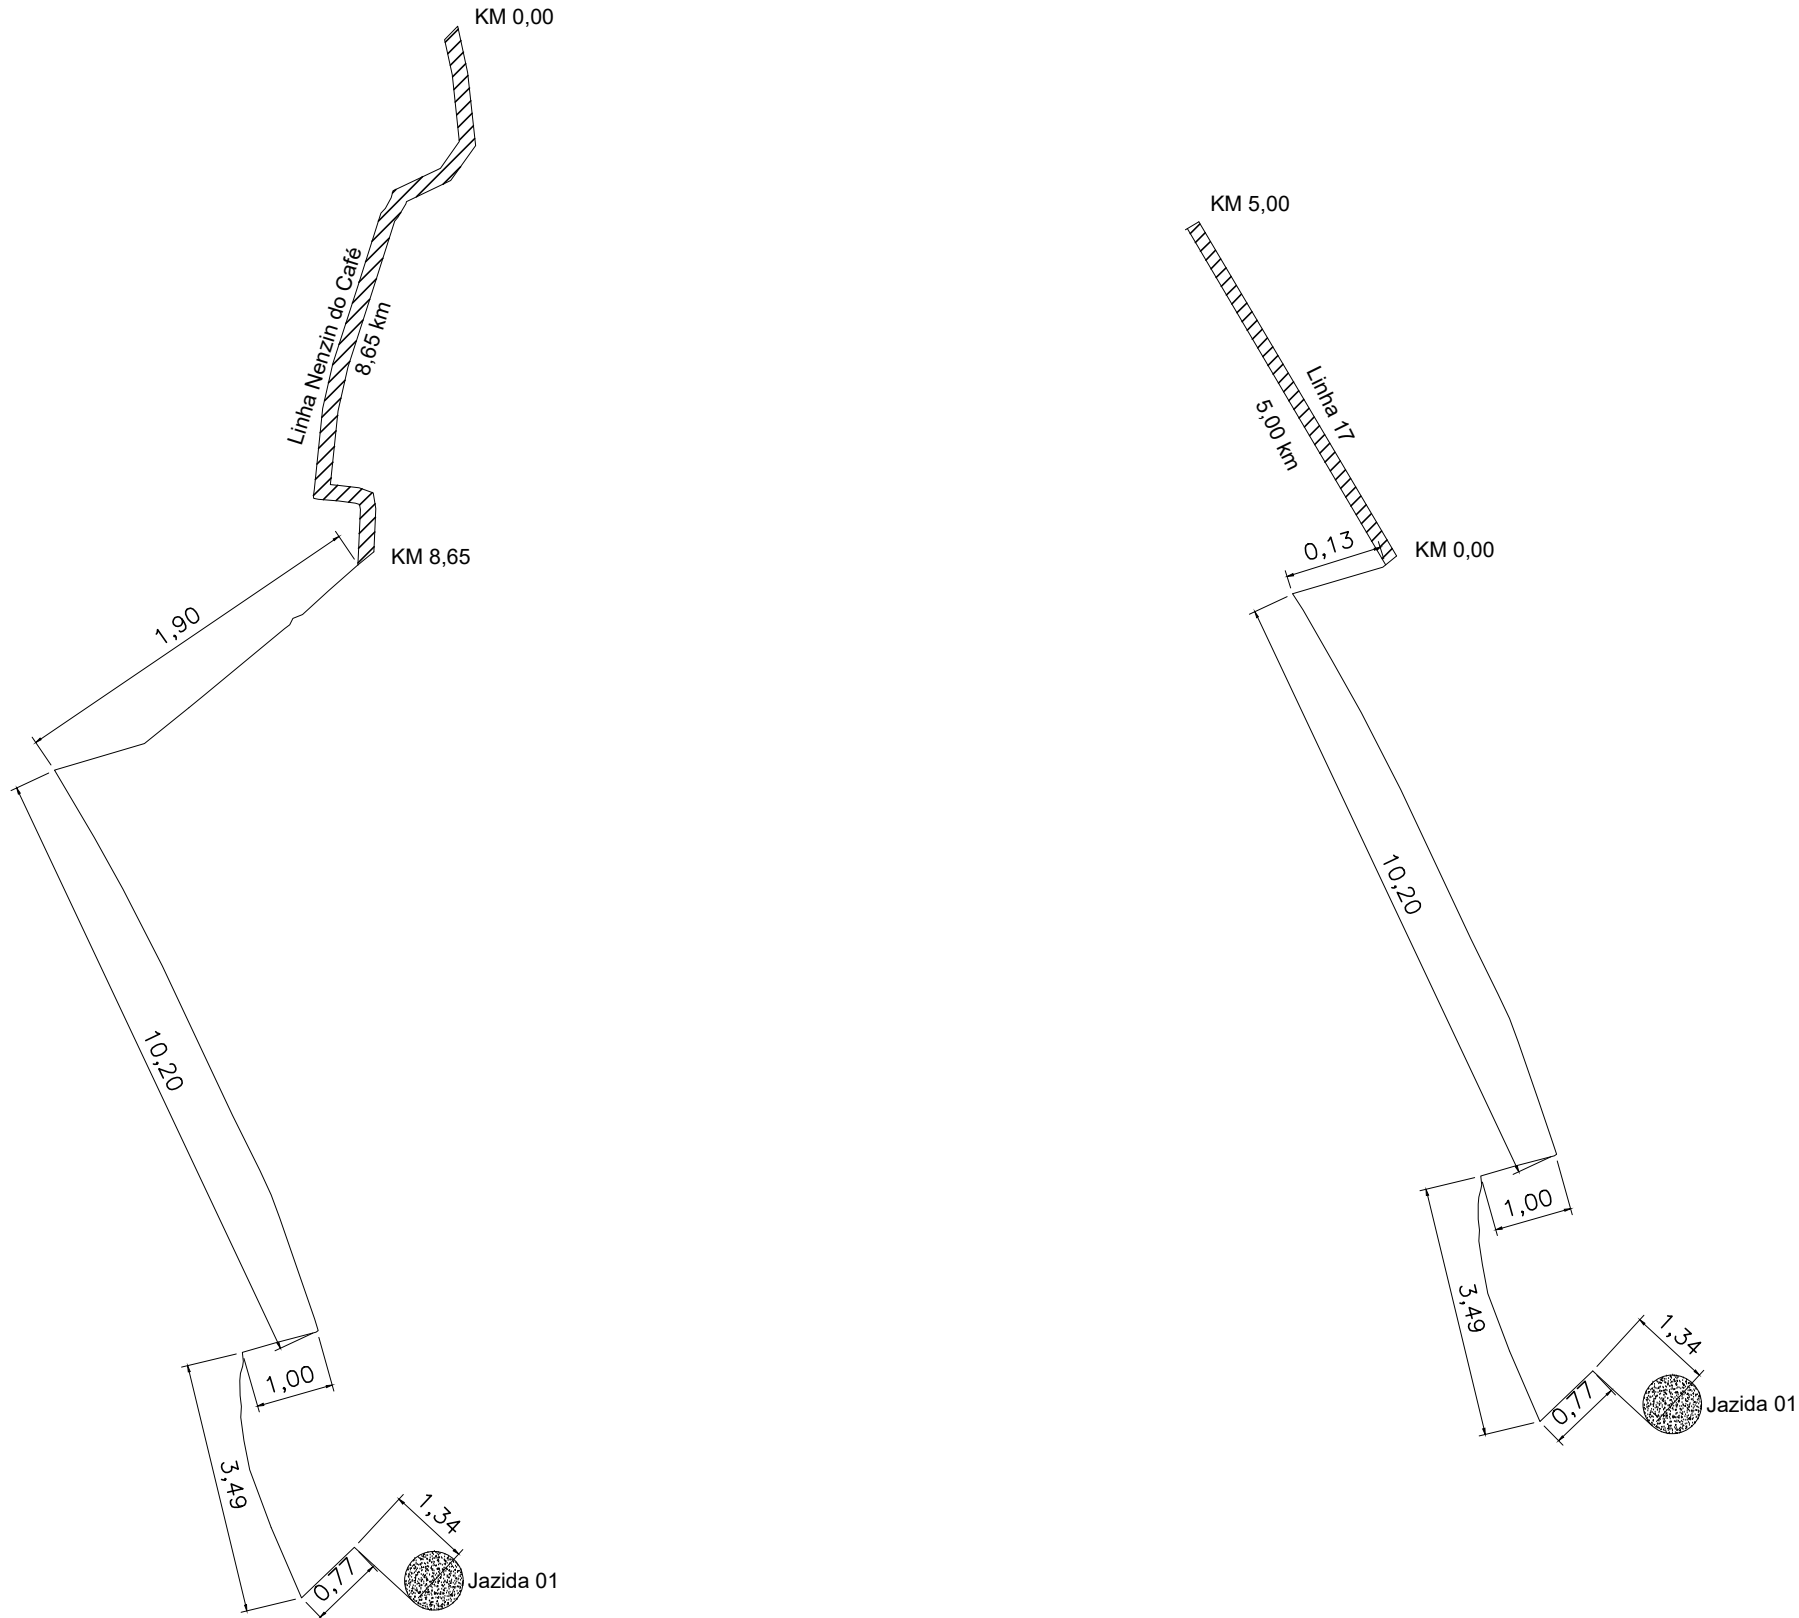

	PROPRIETÁRIO	PREFEITURA MUNICIPAL DE COSTA MARQUES - RO	DATA	OUT/2025	Documento assinado digitalmente DANILA COLUCCI VALECK Data: 22/10/2025 11:14:27-0300 Verifique em https://validar.iti.gov.br Danila Colucci Valeck Eng. Civil CREA: 5223/D-RO
	TÍTULO DA PRANCHA	RECUPERAÇÃO DE ESTRADAS VICINAIS - EMENDA 2025	PRANCHA	01/05	
	PREFEITO	FABIOMAR AGOSTINI BENTO	DESENHO	Francicley Rodrigues	

LINHA A SER ENCASCALHADA


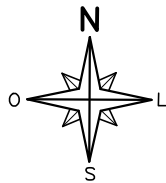


PROPRIETÁRIO	PREFEITURA MUNICIPAL DE COSTA MARQUES - RO
TÍTULO DA PRANCHA	RECUPERAÇÃO DE ESTRADAS VICINAIS - EMENDA 2025
PREFEITO	FABIOMAR AGOSTINI BENTO

DATA	OUT/2025
PRANCHA	02/05
DESENHO	Francicley Rodrigues

AUTOR	Documento assinado digitalmente DANILA COLUCCI VALECK Data: 22/10/2025 11:33:55-0300 Verifique em https://validar.iti.gov.br
	Danila Colucci Valeck Eng. Civil CREA: 5223/D-RO

LINHA A SER ENCASCALHADA

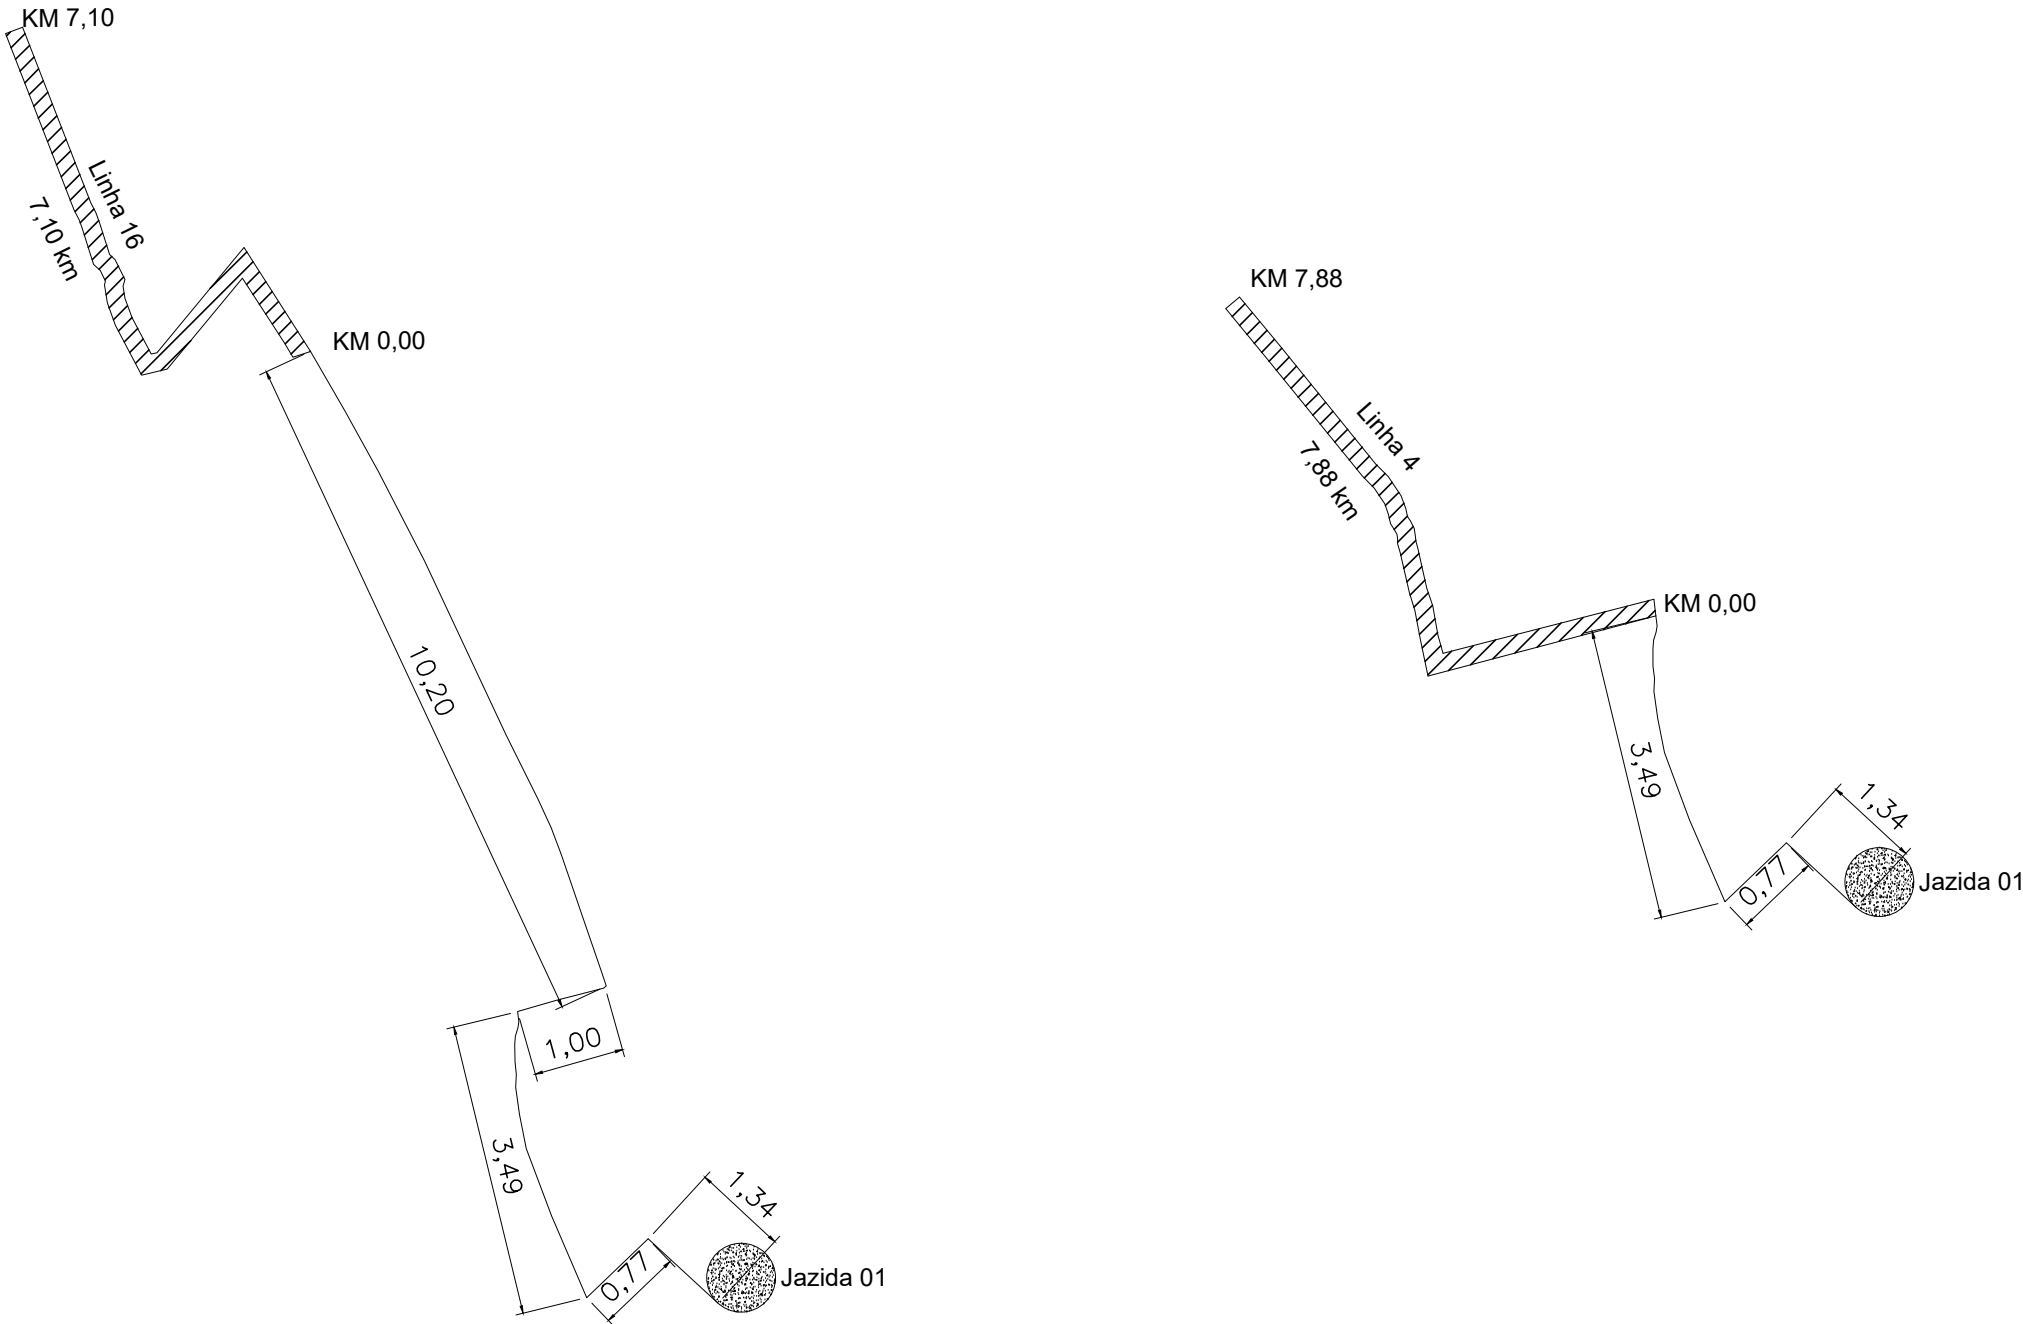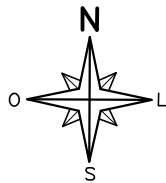

PROPRIETÁRIO
PREFEITURA MUNICIPAL DE COSTA MARQUES - RO

TÍTULO DA PRANCHA
RECUPERAÇÃO DE ESTRADAS VICINAIS - EMENDA 2025

PREFEITO
FABIOMAR AGOSTINI BENTO

DATA
OUT/2025

PRANCHA
03/05

DESENHO
Francicley Rodrigues





Documento assinado digitalmente
DANILA COLUCCI VALECK
Data: 22/10/2025 11:33:55-0300
Verifique em <https://validar.iti.gov.br>

Danila Colucci Valeck
Eng. Civil
CREA: 5223/D-RO

LINHA A SER RECUPERADA	INICIAL		FINAL	
	S	W	S	W
Estrada Vicinal = Linha Nenzin do Café - Trecho - Travessão 16 / Linha 10 - Extensão - 8,65 km.	11°52'38,46"	64°0'28,326"	11°56'38,55"	64°1'8,484"
Estrada Vicinal = Linha 17 - Trecho - Linha 1 / km 5,00 - Extensão - 5,00 km.	11°57'58.29"	64° 2'45.43"	11°55'26,24"	64°04'15,04"
Estrada Vicinal = Linha 16 - Trecho - Linha 1 / km 7,10 - Extensão - 7,10 km.	11°58'10.51"	64° 3'25.91"	11°56'11.60"	64° 5'13.70"
Estrada Vicinal = Linha 4 - Trecho - Linha 58 / km 7,88 - Extensão - 7,88 km.	12° 2'35.00"	64° 2'1.00"	12° 0'42.34"	64° 4'51.06"


LOCALIZAÇÃO DA JAZIDA DE CASCALHO	COORDENADAS	
	S	W
JAZIDA 01	12°04'39.00"	64°0'53"

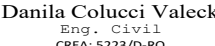	PROPRIETÁRIO PREFEITURA MUNICIPAL DE COSTA MARQUES - RO		AUTOR  Documento assinado digitalmente DANILA COLUCCI VALECK Data: 22/10/2025 11:33:55-0300 Verifique em https://validar.iti.gov.br	
	TÍTULO DA PRANCHA RECUPERAÇÃO DE ESTRADA VICINAIS - EMENDA 2025		PRANCHA 04/05	
	PREFEITO FABIOMAR AGOSTINI BENTO	DATA OUT/2025	DESENHO Francicley Rodrigues	
	 Danila Colucci Valeck Eng. Civil CREA: 5223/D-RO			

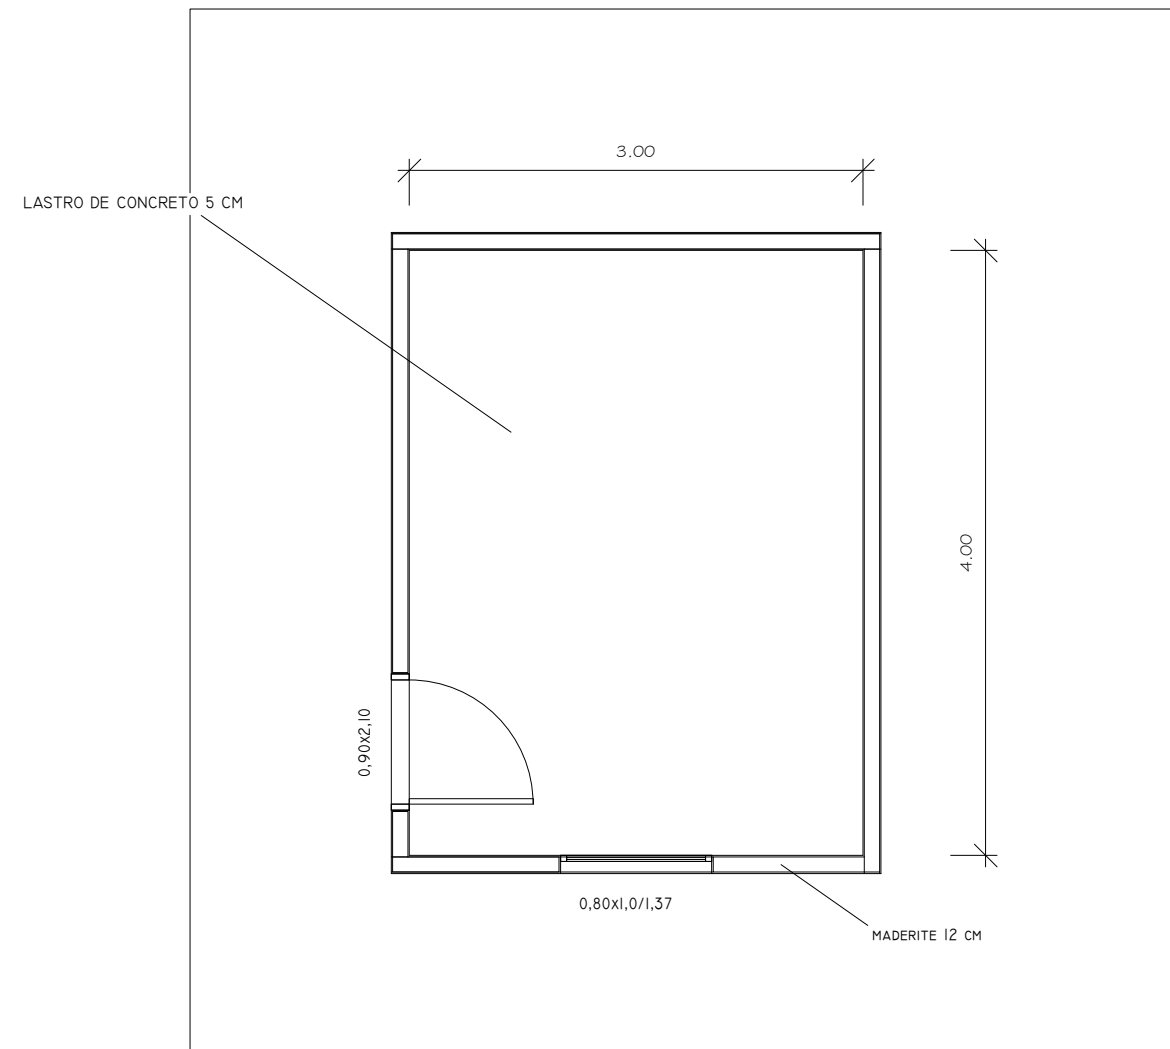

1 *Planta Técnica*
1 : 50

Quadro de Esquadrias - Janelas			
Contagem	Largura	Altura	Altura do peitoril
1	1,00	0,80	1,37
Total geral: 1			

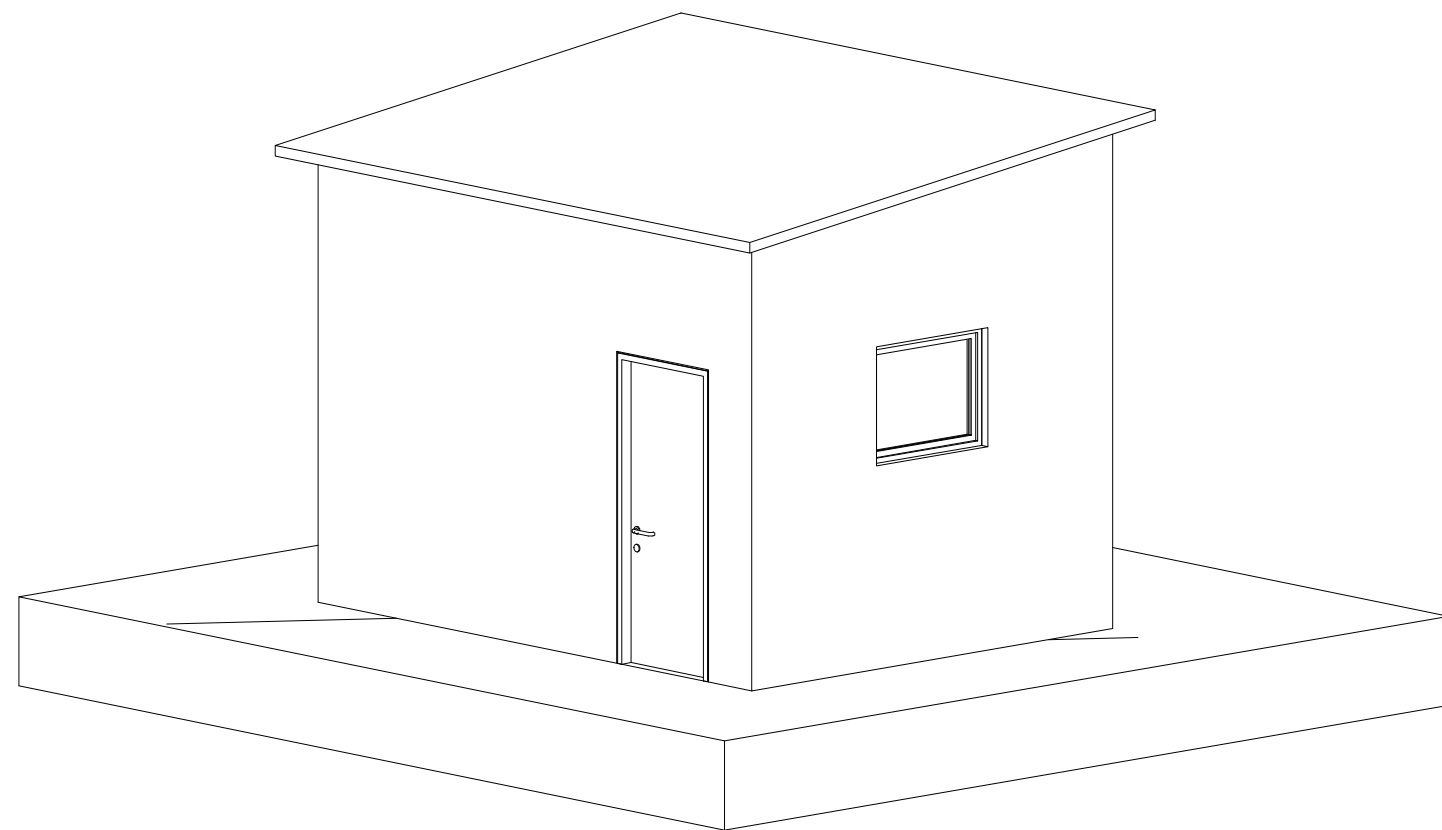

2 *Fachada isometrica*

Quadro de Esquadrias - Portas		
Contagem	Largura	Altura
1	0,90	2,10
Total geral: 1		



PROPRIETARIO	PREFEITURA MUNICIPAL DE COSTA MARQUES - RO
TITULO DA PRANCHA	RECUPERAÇÃO DE ESTRADAS VICINAIS - EMENDA 2025
PREFEITO	FABIOMAR AGOSTINI BENTO

DATA	OUT/2025
PRANCHA	05/05
DESENHO	Francicley Rodrigues

AUTOR	Danila Colucci Valeck
Documento assinado digitalmente	
Data: 22/10/2025 11:38:37-0300	
Verifique em https://validar.iti.gov.br	
Eng. Civil	
CREA: 5223/D-RO	