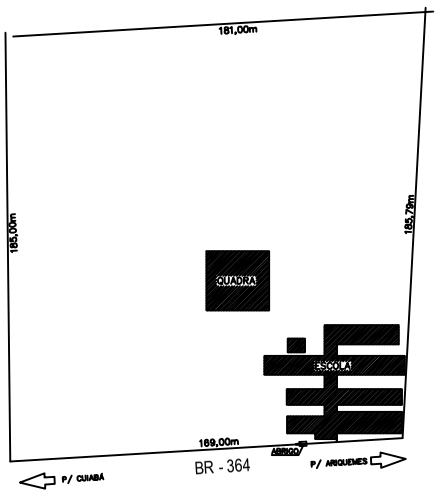

DETALHE DO TERRENO
ESC. 1:500

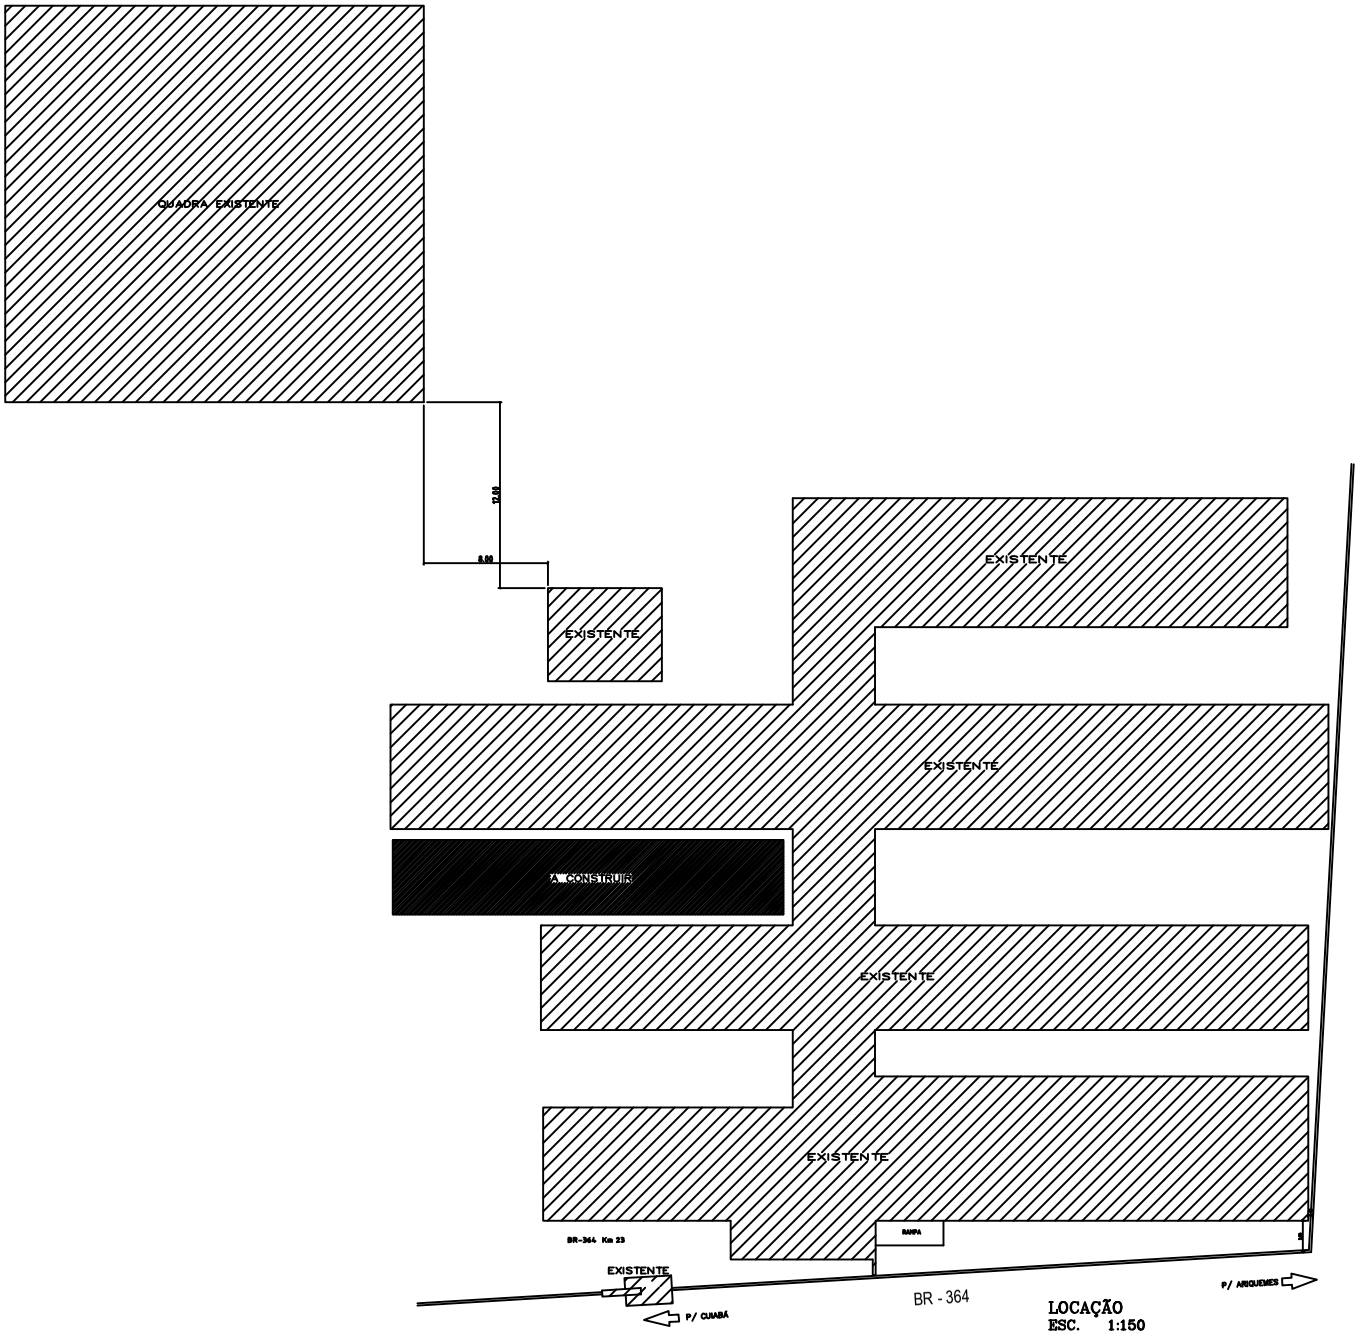

LOCAÇÃO
ESC. 1:150

VISTOS DO CREA – RO.

VISTOS DA PREFEITURA MUNICIPAL – RO.

PREFEITURA MUNICIPAL DE ARIQUEMES

SECRETARIA MUNICIPAL DE PLANEJAMENTO, ORÇAMENTO E GESTÃO
NÚCLEO EXECUTIVO DE ENGENHARIA, PROJETOS E FISCALIZAÇÃO

TÍTULO : ESCOLA POLO JOSÉ DE ANCHIETA

LOCAL : VIDE FOLHA 01/04

ÁREAS : VIDE FOLHA 01/04

ASSINATURAS :

AUTOR DO PROJETO

RESPONSÁVEL TÉCNICO

CONTEÚDO : PLANTA DE LOCAÇÃO

DATA :	ESCALA :	DESENHO :	FOLHA :
JULHO/2019	INDICADAS	A.N.M./RDRAGO	04/04

ID: 1599466 e CRC: 57BE1D56

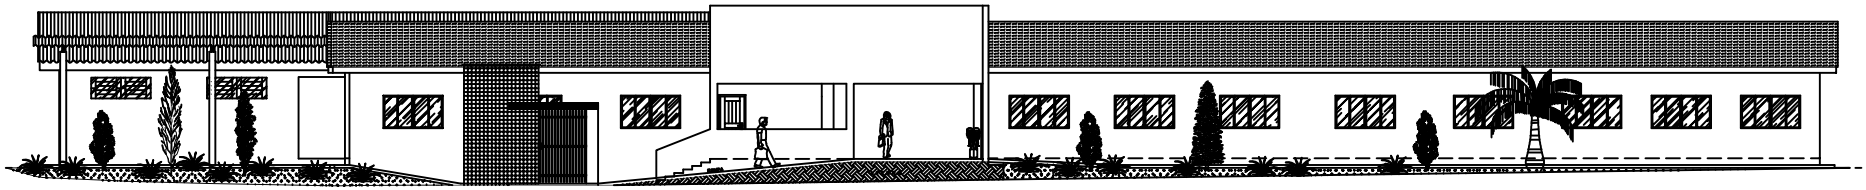

FACHADA PRINCIPAL
ESC. 1 : 75

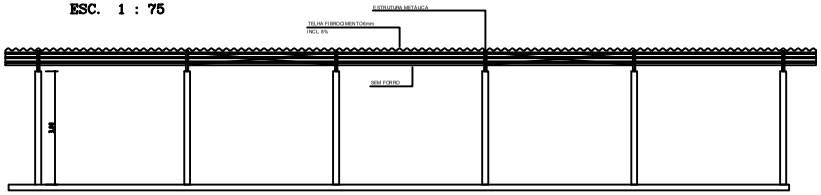

CORTE B B
ESC. 1 : 75

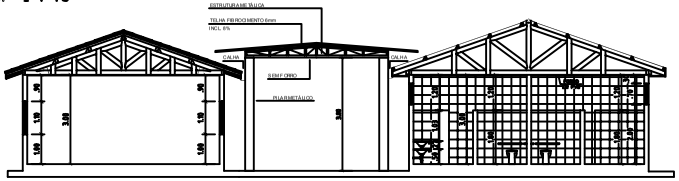

CORTE A A
ESC. 1 : 75

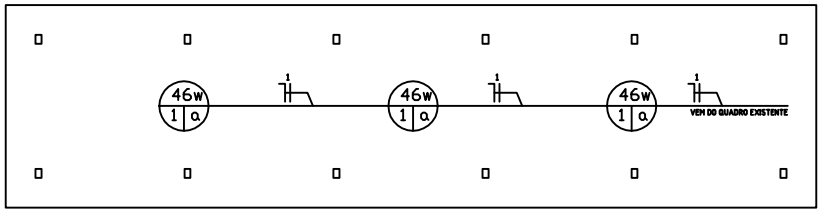

INST. ELÉTRICA
ESC. 1 : 75

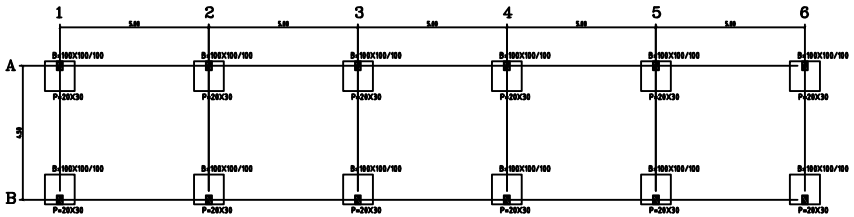

LOCAÇÃO PILARES E SAPATAS
ESC. 1 : 75

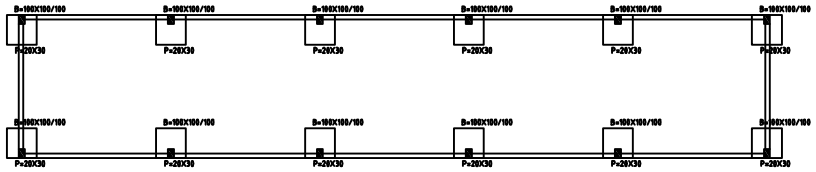

PLANTA DE FÔRMA BALDRAME
ESC. 1 : 75

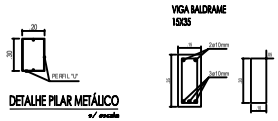

DETALHE PILAR METÁLICO
s/ escala

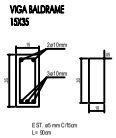

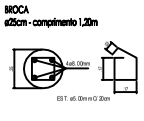

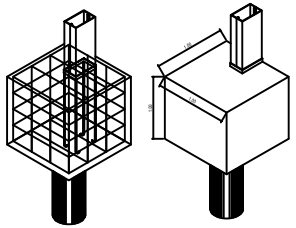

DETALHE DO BLOCO EM CONCRETO
esc. 1 : 25

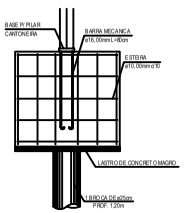

OBS.: 1) CONCRETO fck 20MPa PARA OS BLOCOS E VIGA BALDRAME
2) PILARES METÁLICOS
3) RECOBRIMENTO DAS ARMADURAS 3cm

VISTOS DO CREA – RO.

VISTOS DA PREFEITURA MUNICIPAL – RO.

PREFEITURA MUNICIPAL DE ARIQUEMES

SECRETARIA MUNICIPAL DE PLANEJAMENTO, ORÇAMENTO E GESTÃO
NÚCLEO EXECUTIVO DE ENGENHARIA, PROJETOS E FISCALIZAÇÃO

TITULO :
E.M.E.F. JORGE LUIZ MOULAZ

LOCAL :
VIDE FOLHA 01/04

AREAS :
VIDE FOLHA 01/04

ASSINATURAS :
AUTOR DO PROJETO
RESPONSÁVEL TÉCNICO

CONTEÚDO :
CORTES E FACHADA
INST. ELÉTRICA
ESTRUTURAL

DATA :	ESCALA :	DESENHO :	FOLHA :
JULHO/2019	INDICADAS	A.N.M./RODRIGO	02/04

ID: 1599466 e CRC: 57BE1D56

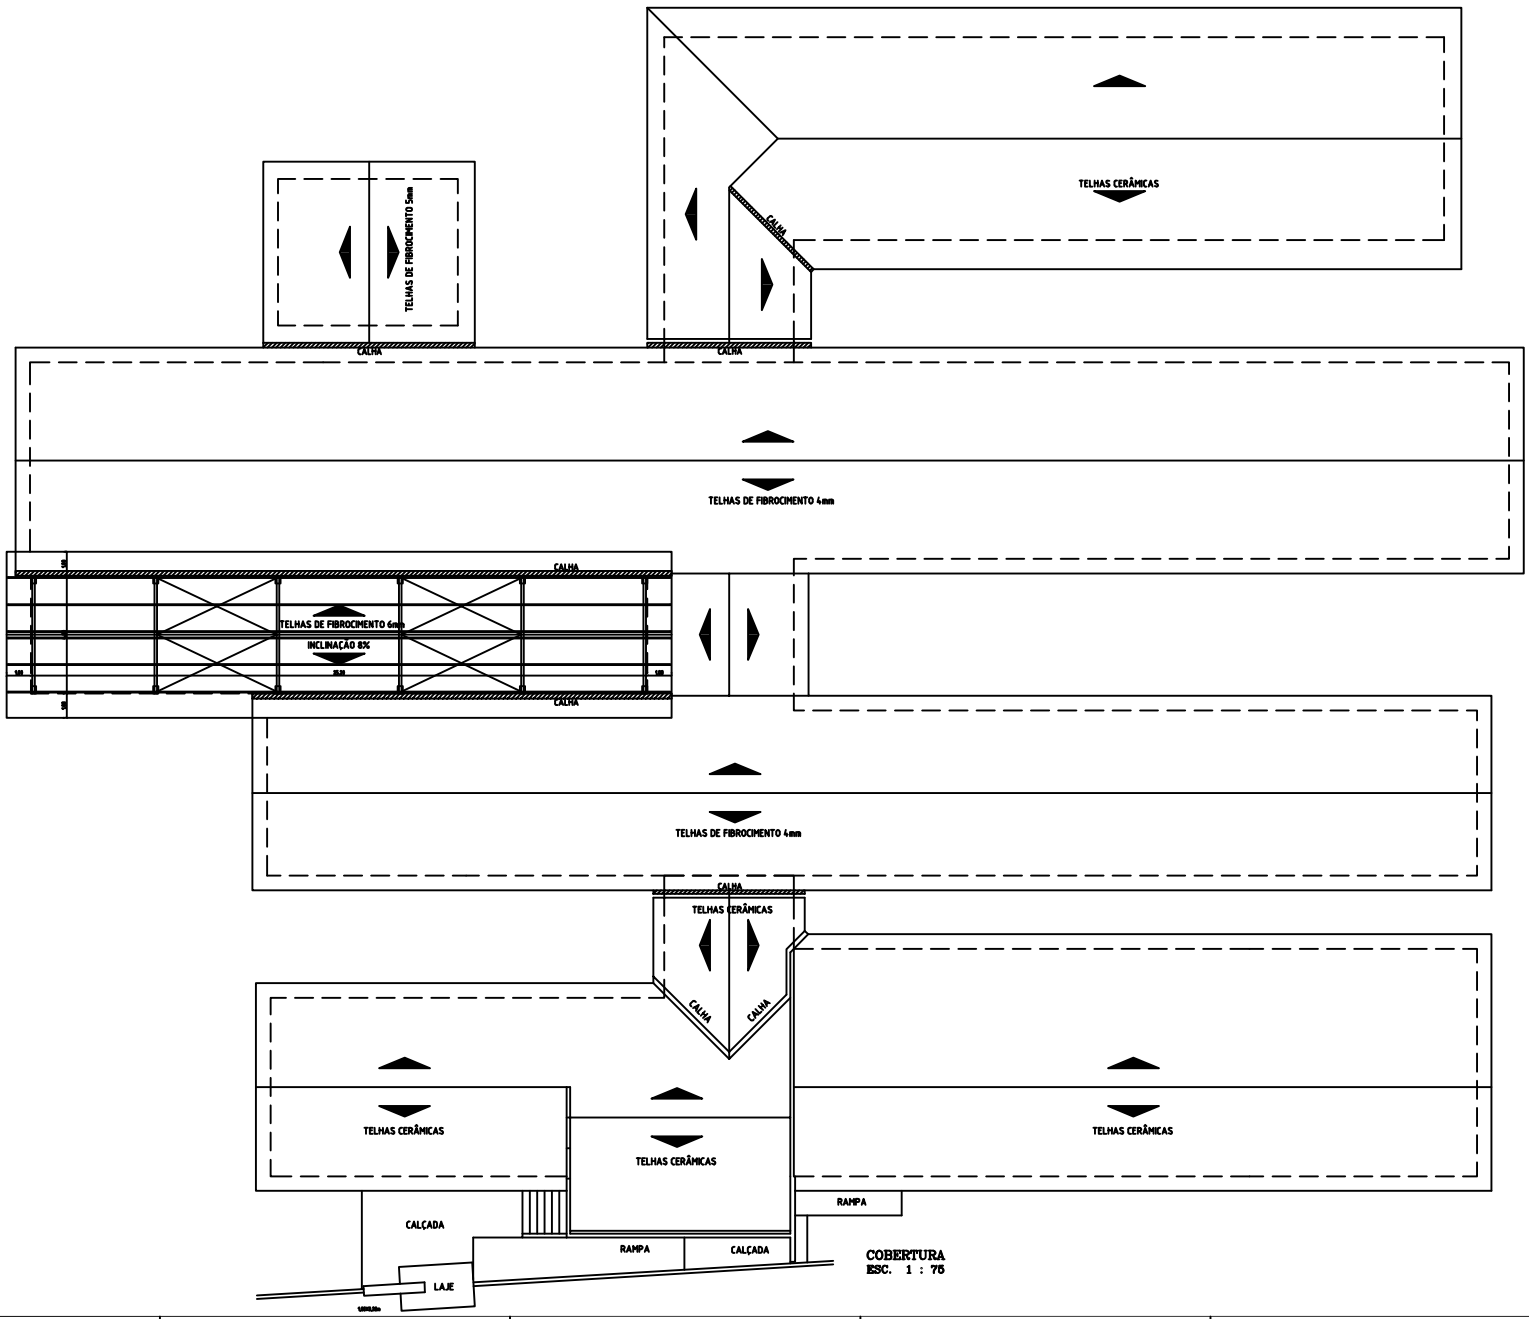

COBERTURA
ESC. 1 : 75

VISTOS DO CREA – RO.

VISTOS DA PREFEITURA MUNICIPAL – RO.

PREFEITURA MUNICIPAL DE ARIQUEMES

SECRETARIA MUNICIPAL DE PLANEJAMENTO, ORÇAMENTO E GESTÃO
NÚCLEO EXECUTIVO DE ENGENHARIA, PROJETOS E FISCALIZAÇÃO

TÍTULO : ESCOLA POLO JOSÉ DE ANCHIETA

LOCAL : VIDE FOLHA 01/04

ÁREAS : VIDE FOLHA 01/04

ASSINATURAS :

AUTOR DO PROJETO

RESPONSÁVEL TÉCNICO

CONTEÚDO : COBERTURA

DATA : JULHO/2019

ESCALA : INDICADAS

DESENHO : A.M.M./[illegible]

FOLHA : 03/04

ID: 1599466 e CRC: 57BE1D56

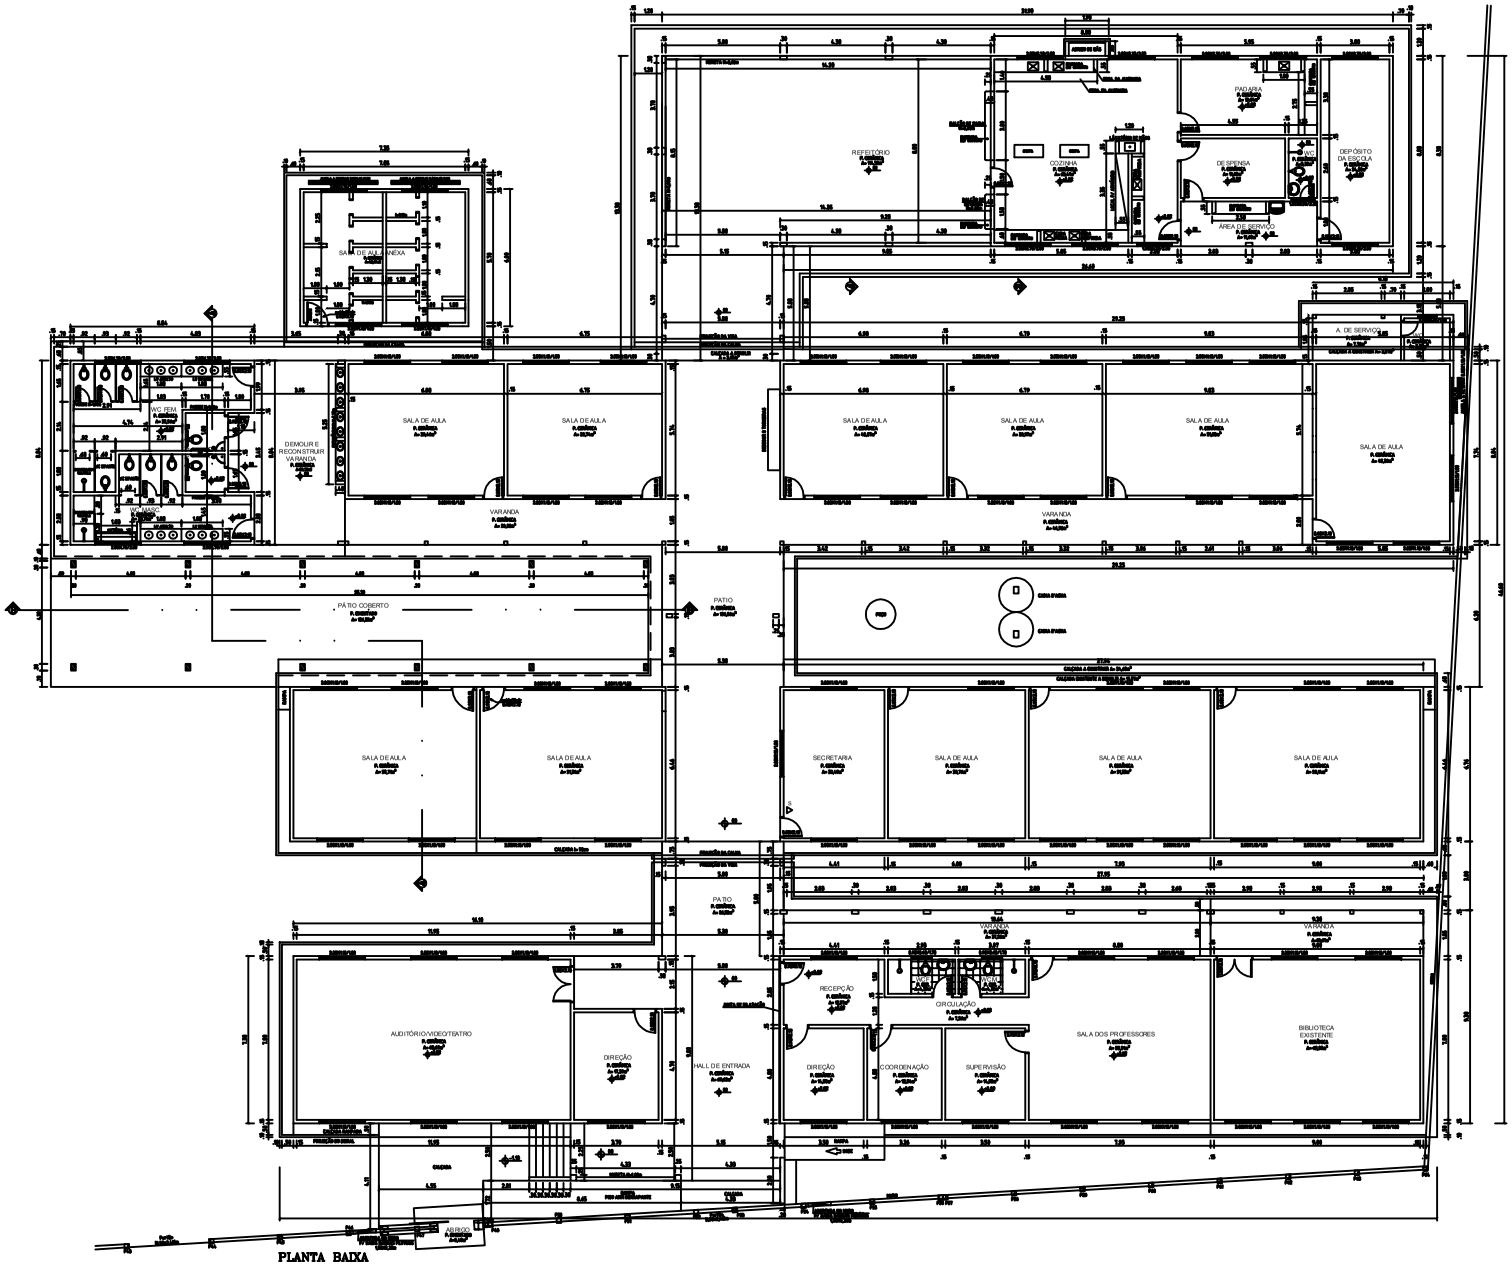

PLANTA BAIXA
ESC. 1 : 75

VISTO DO CREA – RO.

VISTO DA PREFEITURA MUNICIPAL – RO.

PREFEITURA MUNICIPAL DE ARIQUEMES

SECRETARIA MUNICIPAL DE PLANEJAMENTO, ORÇAMENTO E GESTÃO
NÚCLEO EXECUTIVO DE ENGENHARIA, PROJETOS E FISCALIZAÇÃO

TÍTULO : E.M.E.F. JORGE LUIZ MOULAZ

LOCAL : BR 364 – KM 23
ARIQUEMES – RONDÔNIA

ÁREAS :
DA ESCOLA EXISTENTE = 1.466,80m2
DO PÁTIO A CONSTRUIR = 120,00m2

ASSINATURAS :
AUTOR DO PROJETO
RESPONSÁVEL TÉCNICO

CONTEÚDO : PLANTA BAIXA

DATA :	ESCALA :	DESENHO :	FOLHA :
JULHO/2019	INDICADAS	ANL/ISRAEL	01/04

ID: 1599466 e CRC: 57BE1D56

Município de Ariquemes

04.104.816/0001-16
Av. Tancredo Neves
www.ariquemes.ro.gov.br

FICHA CADASTRAL DO DOCUMENTO ELETRÔNICO

Tipo do Documento	Identificação/Número	Data
Anexo	**Projeto/Planta**	**17/05/2023**

ID: **1599466**
CRC: **57BE1D56**
Processo: **8-12089/2023**
Usuário: **ELENISIA DIAS DA SILVA**
Criação: **17/05/2023 09:24:41** Finalização: **17/05/2023 09:27:05**

Processo Documento

MD5: **F1214E53567DFE0B8CD5C26D1ECADFE1**

SHA256: **431B82C0876F9E90B852DB48A78416CFD082E08FA2D92506B6E50BB8CF1B7863**

Súmula/Objeto:

Projeto/Planta Cobertura do Pátio EMEIEF Jorge Luiz Moulaz - Conv. 279/2019.

INTERESSADOS

SECRETARIA MUNICIPAL DE EDUCAÇÃO - SEMED	ARIQUEMES	RO	17/05/2023 09:24:41

ASSUNTOS

ABERTURA DE PROCESSO (907)	17/05/2023 09:24:41

DOCUMENTOS RELACIONADOS

Projeto Básico 1	29/08/2023	1809595

ASSINATURAS ELETRÔNICAS

JULIO BENIGNO DE SOUSA NETO	ENGENHEIRO CIVIL (CEDIDO)	17/05/2023 13:12:25

Assinado na forma do Decreto Municipal nº 16.426/2020.

A autenticidade deste documento pode ser conferida através do QRCode acima ou ainda através do site transparencia.ariquemes.ro.gov.br informando o ID 1599466 e o CRC 57BE1D56.